



Vue de face: clôture fils acier soudés et poteaux de support
 Matériau: acier galvanisé thermolaqués
 Couleur: Acier galvanisé RAL 6011 (vert réséda)

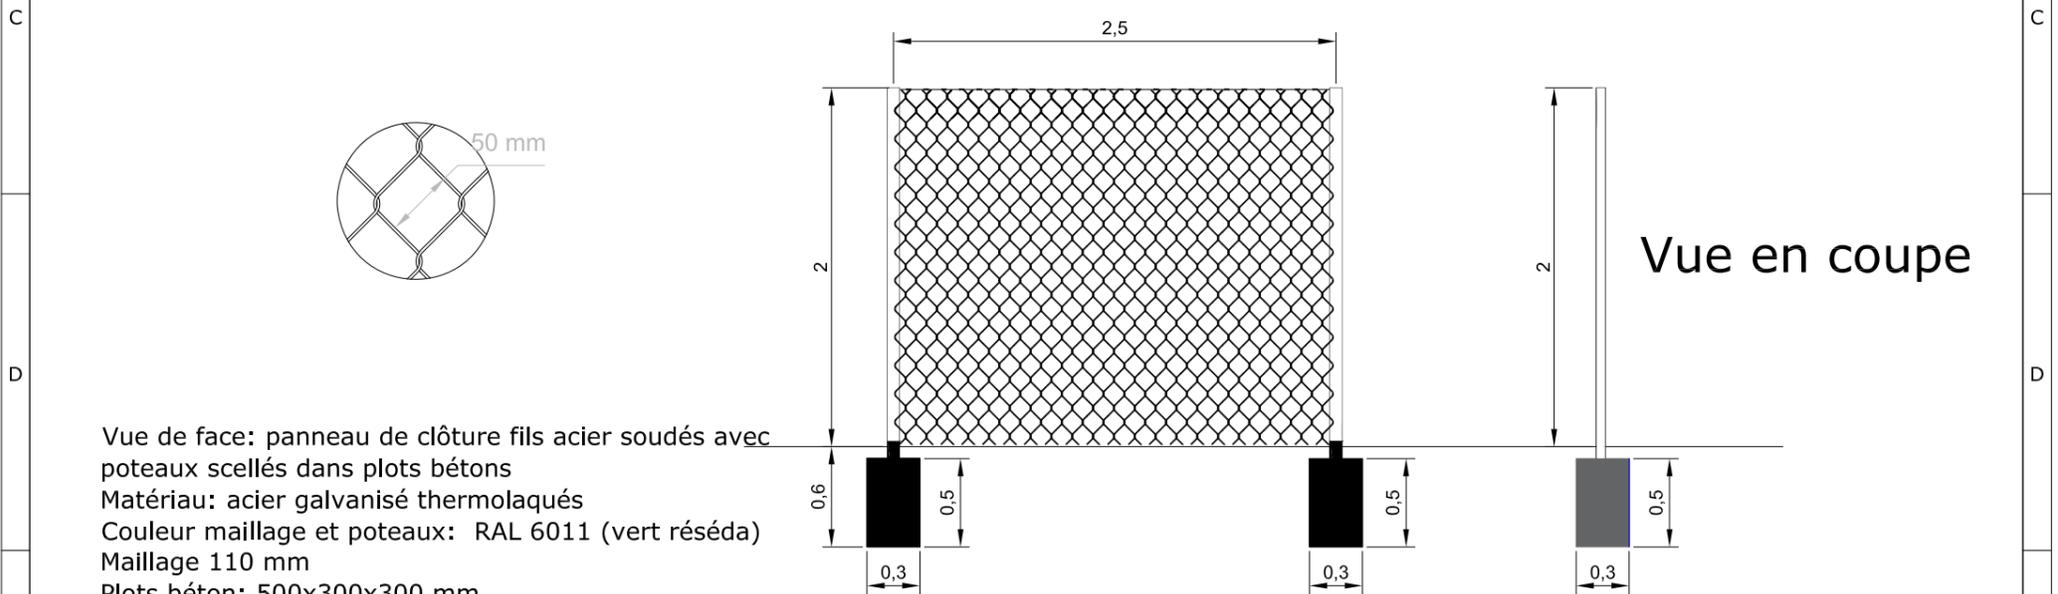

Vue en coupe

Vue de face: panneau de clôture fils acier soudés avec poteaux scellés dans plots bétons
 Matériau: acier galvanisé thermolaqués
 Couleur maillage et poteaux: RAL 6011 (vert réséda)
 Maillage 110 mm
 Plots béton: 500x300x300 mm

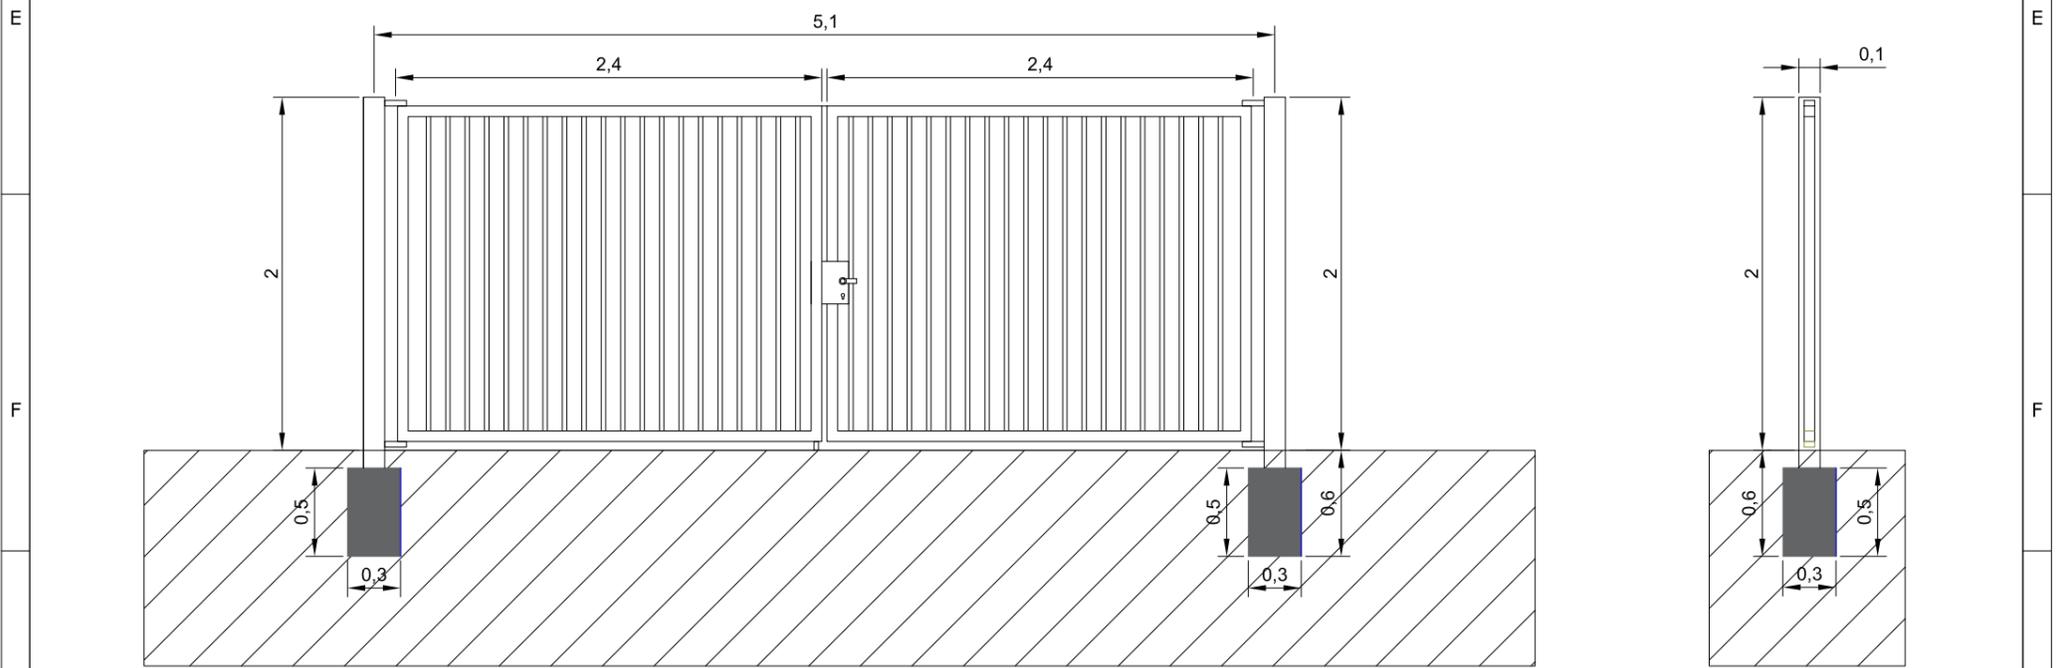

Vue de face

Vue en coupe

Vue de face: portail pivotant à double vantaux avec poteaux scellés dans plots béton
 Matériau: acier galvanisé thermolaqué
 Couleur: Acier galvanisé RAL 6011 (vert réséda)

Projet photovoltaïque		PC5-4 Façades et toitures Clôture occultante et portail	Informations		
Référence	La Faivre		Surface clôturée	14,16 ha	
Commune	Warluis (60)				
Section	AA				
Parcelle(s)	60,61,69,73,79,82,85				
SAS CPV SUN 40 Immeuble Le Blasco 966 Avenue Raymond Dugrand CS66014 34060 Montpellier		Editeur Date: 05/08/2022 Nom: OLA	Contrôle Date: 09/08/2022 Nom: GLE		Echelle: 1:40 Format: A3 Unité: Mètres