



Projet photovoltaïque
SAS CPV SUN 40
 Immeuble Le Blasco
 966 Avenue Raymond Dugrand
 CS66014
 34060 Montpellier

PC2-1
Plan de masse et
Implantation

Référence	La Falvresse
Commune	Wartuis (60)
Section	AA
Parcelle(s)	60, 61, 69, 73, 79, 82

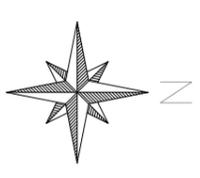

Informations	
Surface clôturée	14,16 ha

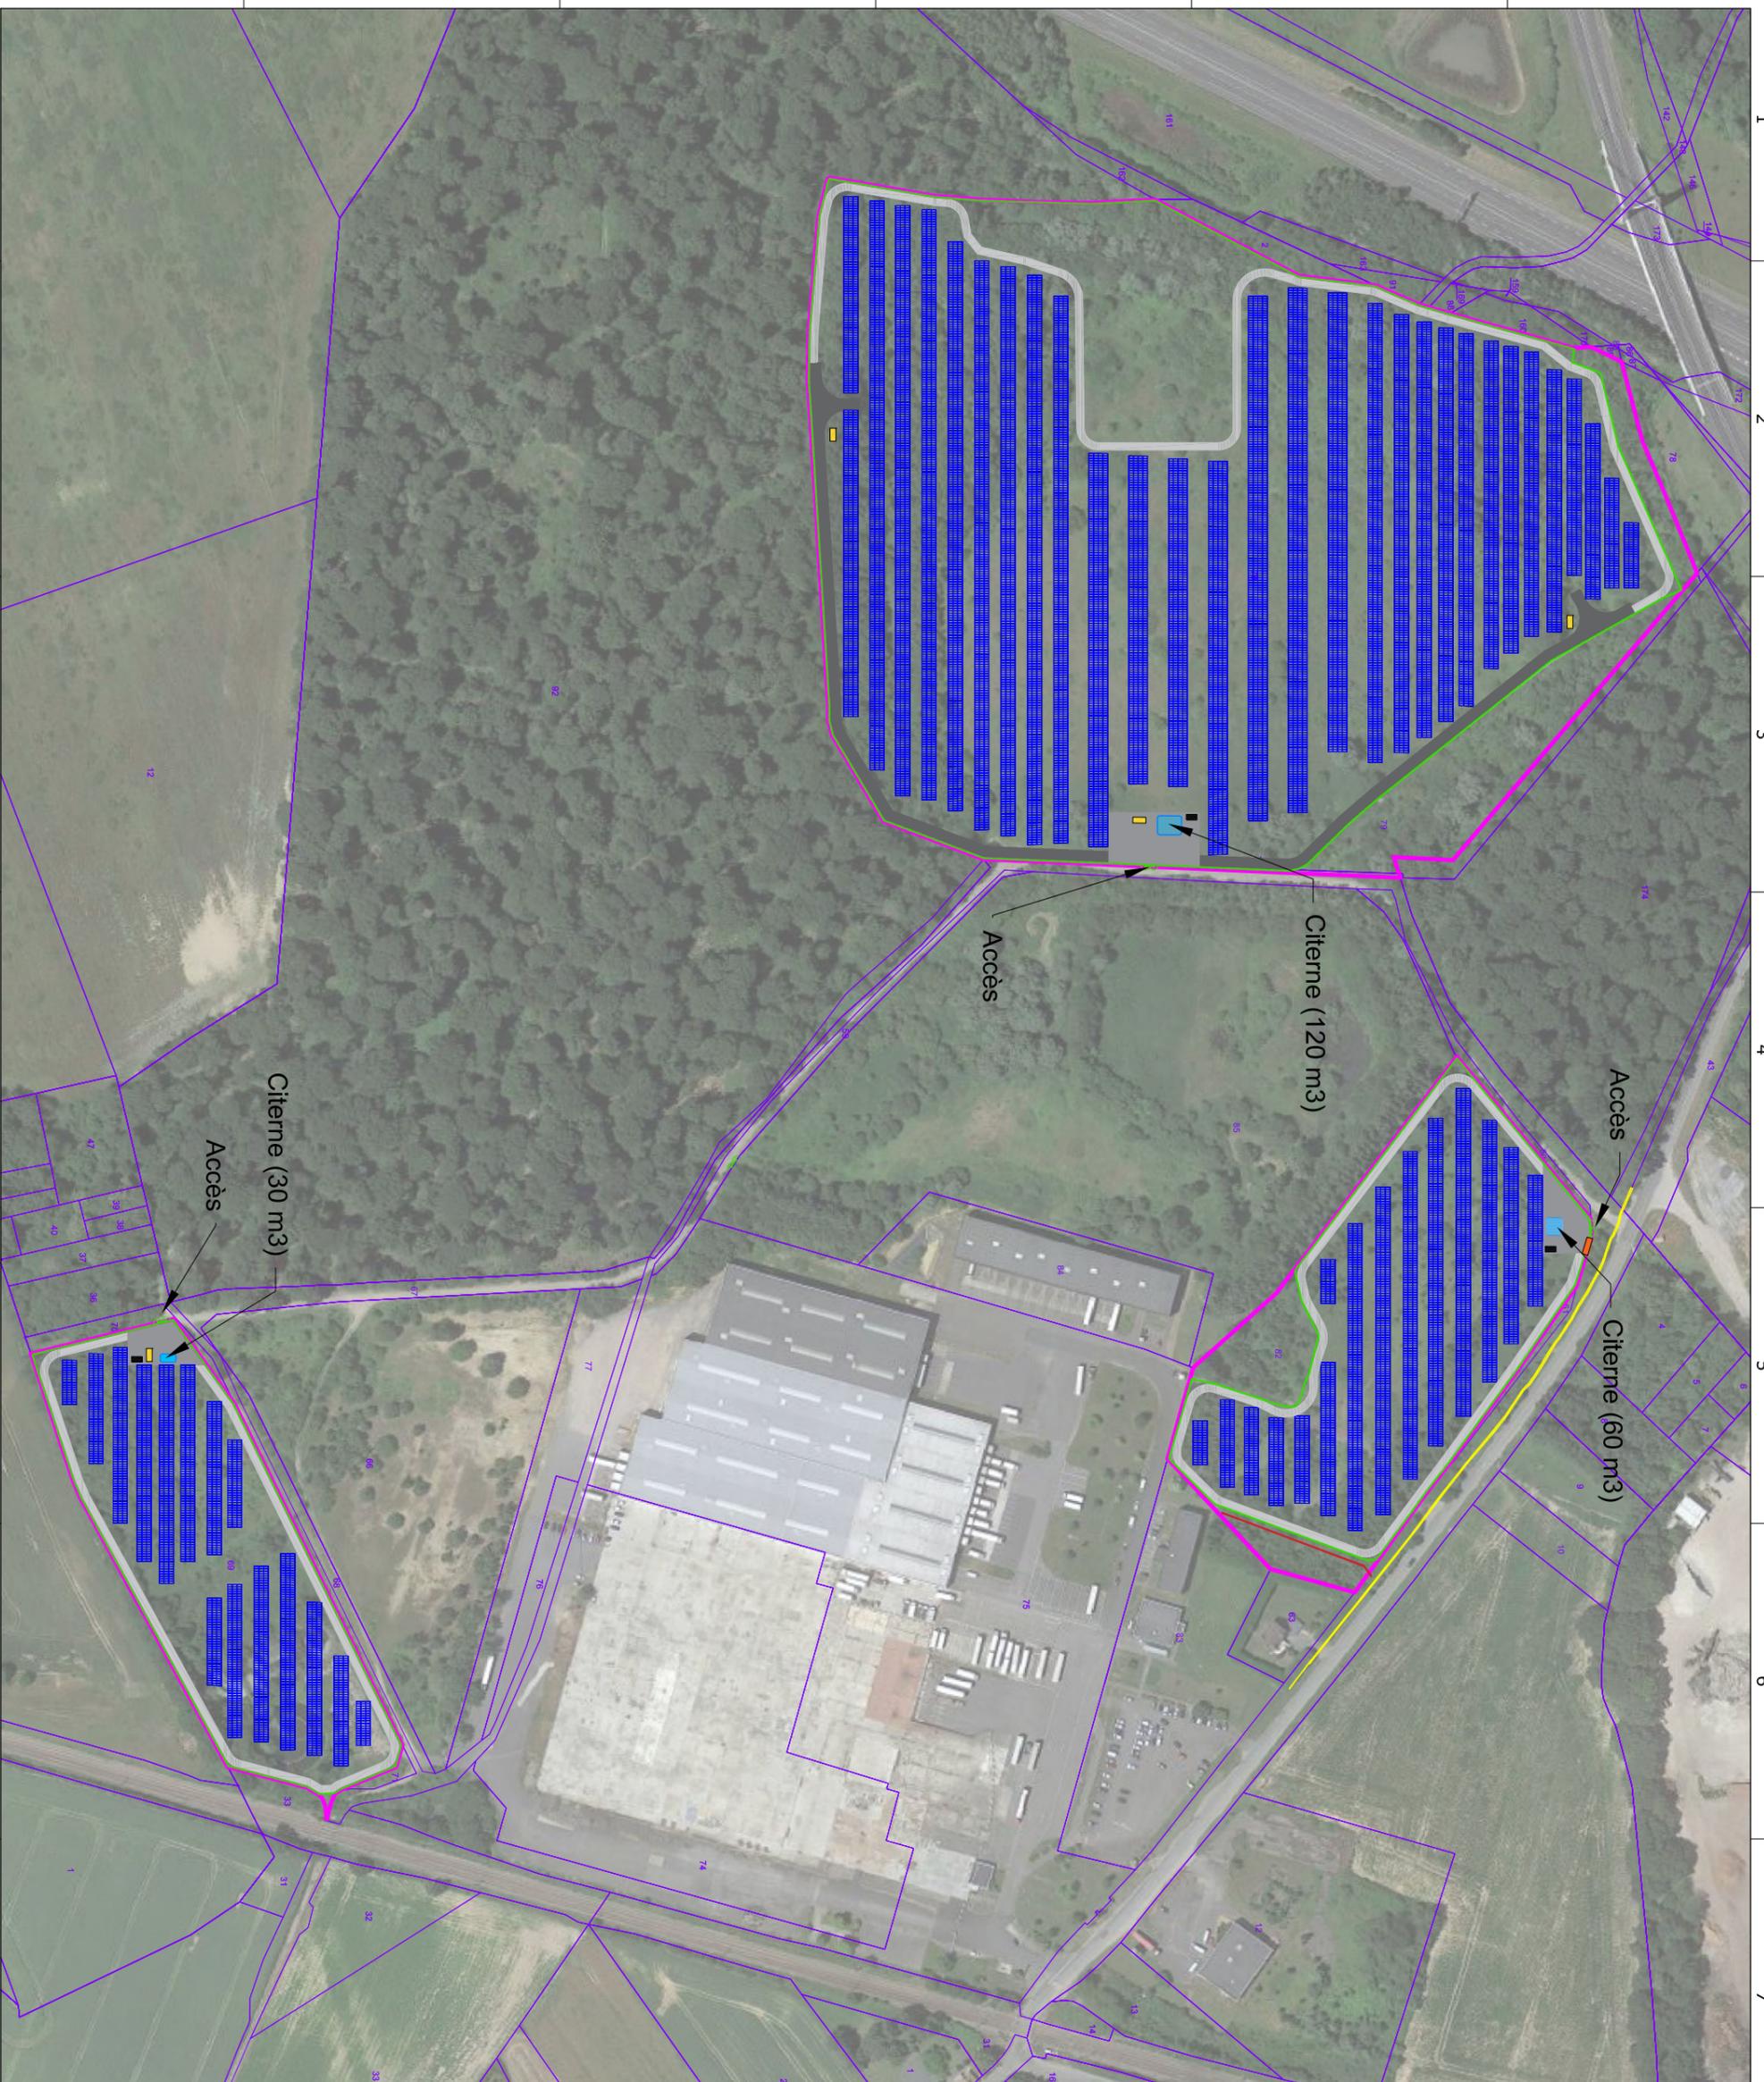

- Unité foncière
 - Limites cadastrales
 - ▤ Rangée de panneaux photovoltaïque
 - Clôture
 - Zone de déchargement
 - Voirie semi-perméable
 - Voirie périphérique
 - Poste de transformation
 - Poste de livraison
 - Portail d'accès
 - Canalisations allégées télécom
 - Réseau électrique souterrain HTA
 - Place de stationnement
- Aucun raccordement aux réseaux d'eaux usées, d'eau potable et d'eau pluviales n'est prévu
 La localisation du raccordement électrique et téléphonique est en attente de validation des services consultés

Echelle	1:3000
Format d'impression	A3
Unité des mesures	Mètres



Date	Nom
05/08/2022	OLA
09/08/2022	GLE

Editeur
 Contrôle

05/08/2022
 09/08/2022

FREDERIQUE
 LONCHAMPT
 ARCHITECTE
 04 77 79 51 181 0034
 34000 Montpellier
 04 77 79 51 181 0034
 04 77 79 51 181 0034