

1:4500


Projet photovoltaïque

SAS CPV SUN 40
 Immeuble Le Blasco
 966 Avenue Raymond Dugrand
 CS66014
 34060 Montpellier

PC3b



Coupe du terrain et des constructions

Référence	Le Fond du Bois Saint Luc
Commune	Warlus (60)
Section	AA
Parcelle(s)	4,5,6,7,8,9,10,11,12

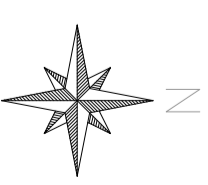

Informations

Surface clôturée 4,85ha

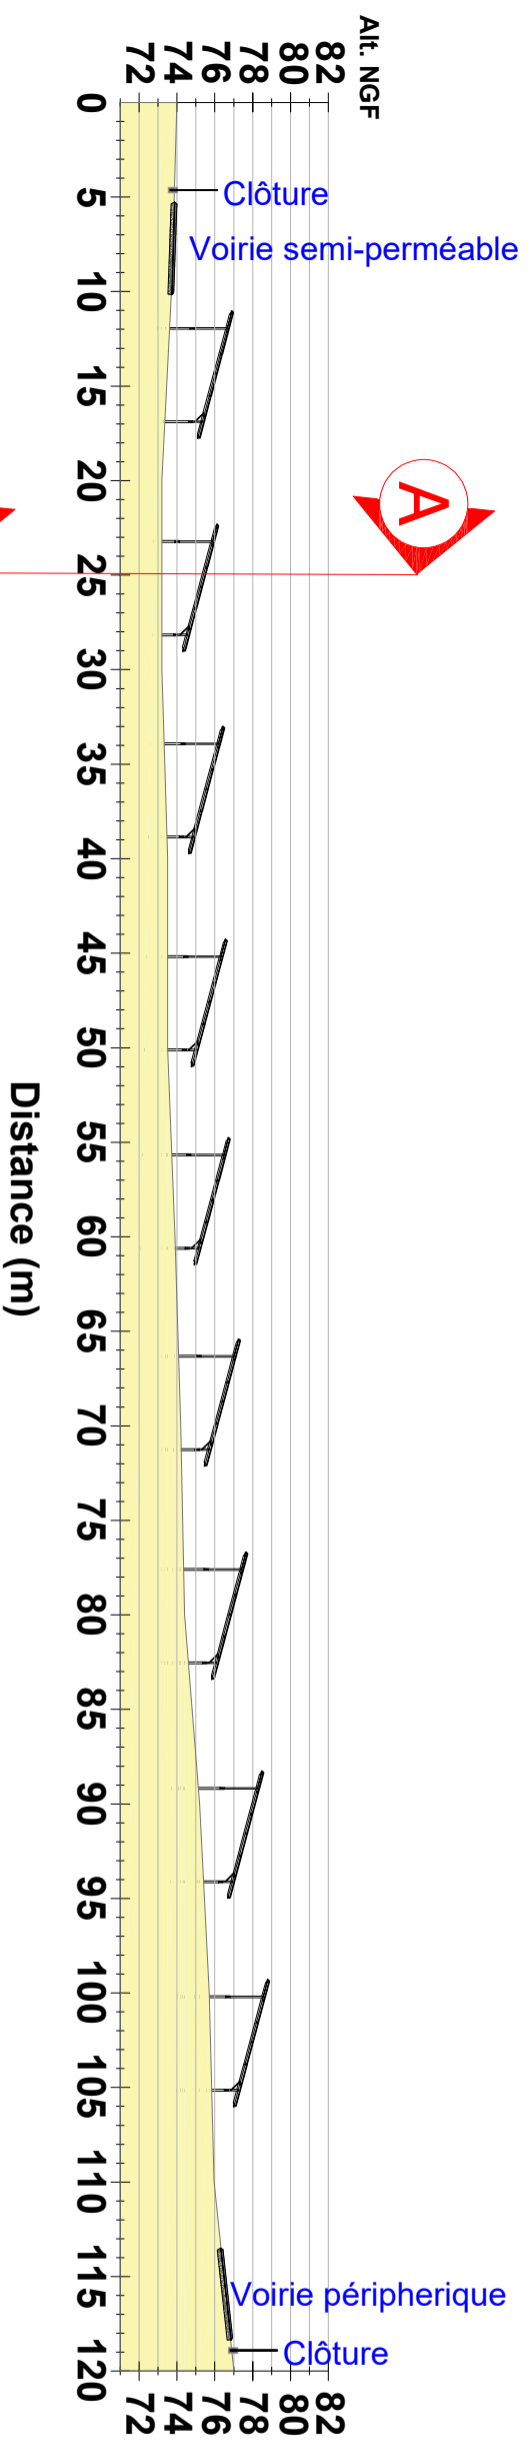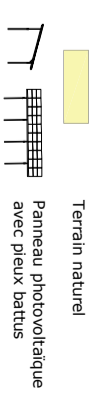

B-B' - 1:400

Distance (m)

Echelle Variable

Format d'impression A3

Unité des mesures Mètres

Date	Nom
05/08/2022	OLA
09/08/2022	GLE

FREDERIQUE
 LOUQUART
 ARCHITECTE
 02 35 40 00 00
 100 Avenue de la République
 34000 Montpellier
 2017 12122