
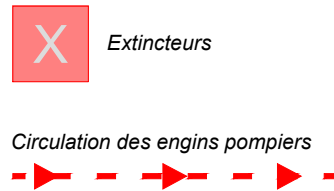


LEGENDE	
PF1	Préfosse
DG1	Digesteur
PD1	Post-Digesteur
SF1	Fosse de stockage
VF1	Vielfrass
LI1	Local intermédiaire
QP	Séparateur de phase
DGS	Récupération du digestat solide
DGL	Récupération du digestat liquide
EP	Epurateur
TC	Torchère
SIL	Silos
LG1	Lagune digestat
CH	Chaudière
AL	Aire de Lavage
PI	Poste injection GRDF
PB	Pont à bascule
MR	Merlon de rétention

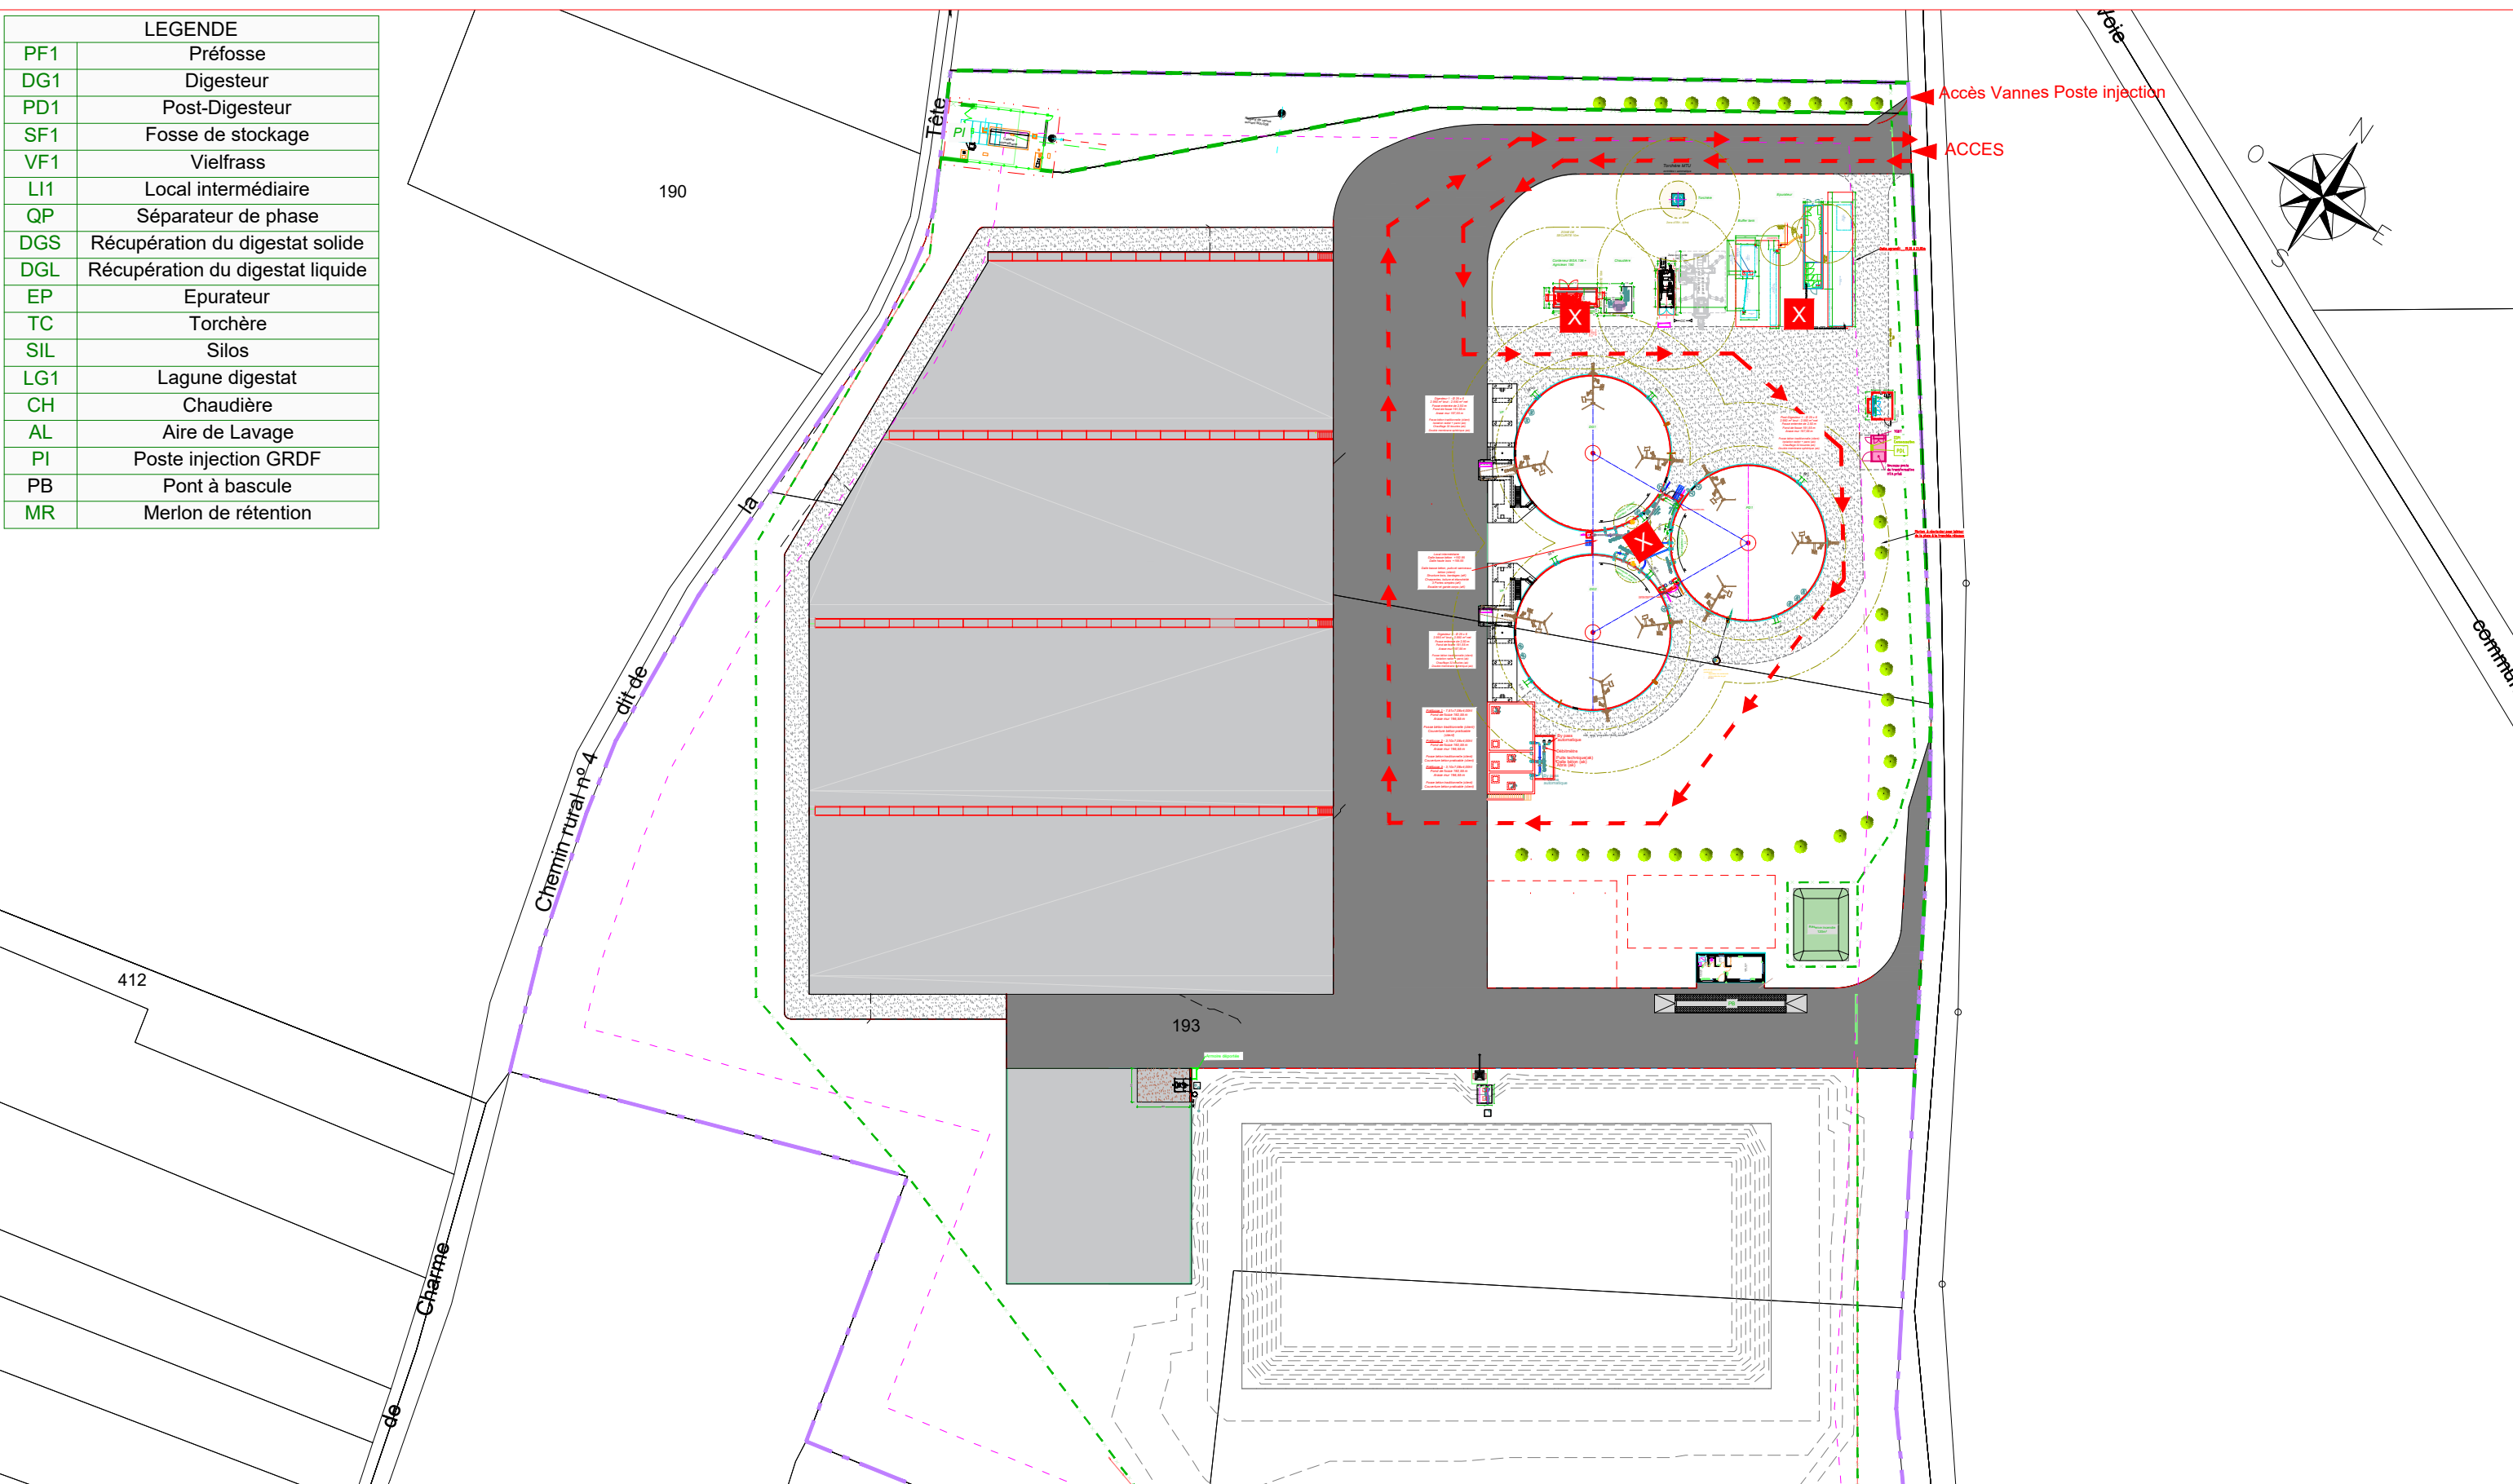

**X** Extincteurs

Cette représentation, ainsi que tout ce qu'elle contient, est protégée et appartient à l'entreprise agriKomp France. Toute utilisation, notamment la reproduction, la copie, le micro filmage, l'enregistrement et la diffusion de tout ou partie de ce document ne peut être réalisée qu'avec notre autorisation écrite. Sans notre consentement, ce document ne doit pas être porté à connaissance de personnes tierces. La violation de ces droits entraînerait l'engagement de poursuites.

<b>agriKomp France</b> 5 rue Franciade 41260 La Chaussée Saint Victor Tel +33 (0) 2 54 56 18 57 Fax +33 (0) 2 54 58 99 77 www.agrikomp.fr - info@agrikomp.fr <small>SARL au capital de 1 000 000 € - Siret : 492 624 822 000 22          APE : 4981Z - TVA : FR 17 492 824 822</small>		<b>Exploitation d'une unité de méthanisation</b> Dossier ICPE pour une installation en 27.81-2 T.LSV 23.11.2022			<input checked="" type="checkbox"/> Plans projet : Phase ICPE <input type="checkbox"/> Plans projet : Phase PC <input type="checkbox"/> Plans techniques : Phase CC
		Plan de gestion des incendies			Client SAS BGS AGRI 1 place du frayer 60960 FEUQUIERES Mr. Guillaume DELOZIERE Tel : 06.30.53.07.66 @ : sasbgsagri@gmail.com 49°38'16.79"N - 1°50'50.54"E
#Client AKFR 083	Date de création: 23.11.2022	Dessin: -T.Lopez Sa Viana	Format: A3	Echelle: 1:1000	
#ERP C3085400		Vérif: -C.Braconnier			