


PLAN DES ZONES A RISQUES

SDP AUTO

LA CRESSONIERE
60400 BUSSY

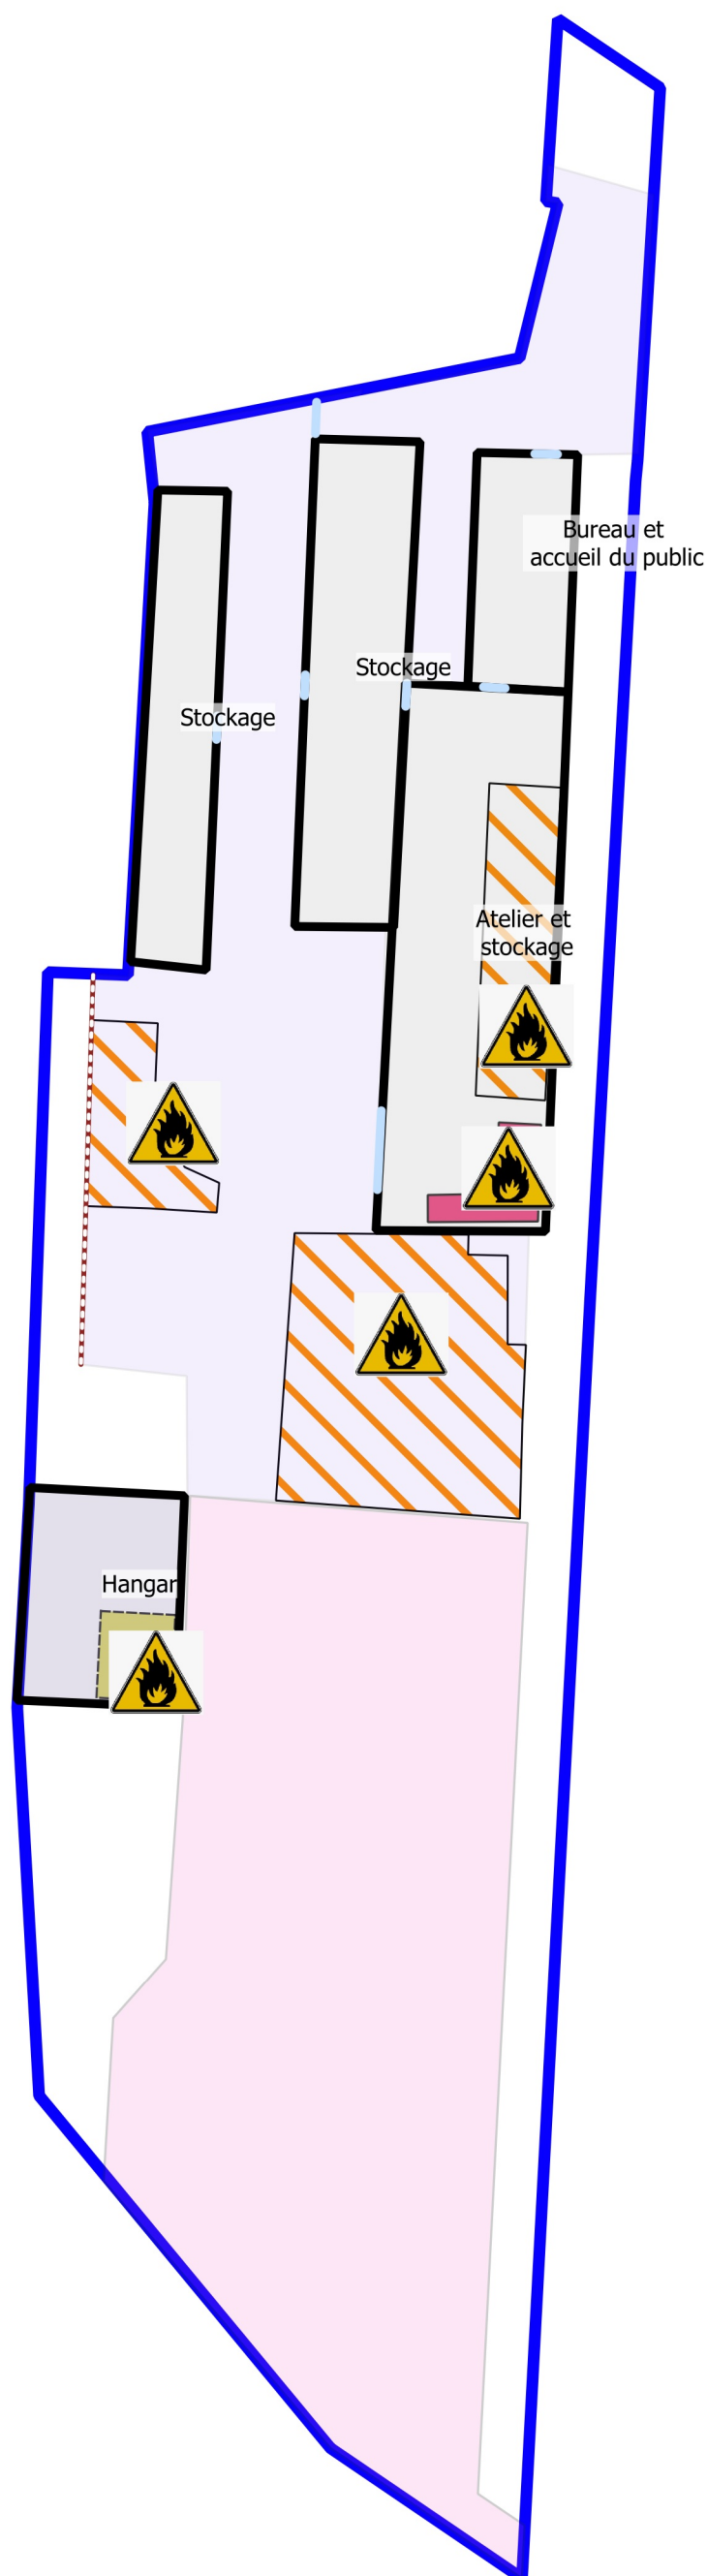

- Site SDP AUTO
- Bâtiment
- Aire de stockage et de rétention des pièces, batteries et fluides issus de la dépollution des véhicules
- Zone dépôt des VHU non dépollués
- Zone stockage pneus (en projet)



0 10 20 30 m