DIGUE-1 -Profil en long

Echelle en X : 1/500
Echelle en Y : 1/200

Remblai : 590 m²
Déblai : 0 m²

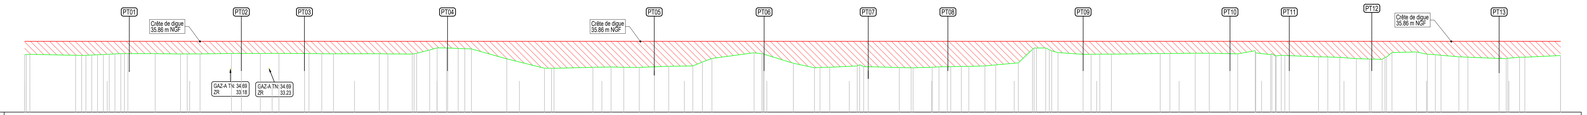

PC : 29.00 m

Cotes Terrain Naturel	34.67 34.64 34.64 34.69 34.69 34.69 34.66 34.66 34.66 34.64 34.64 35.23 35.17 35.12 34.16 33.26 33.22 33.34 33.37 33.34 33.39 33.44 33.47 33.56 34.21 34.75 33.74 33.50 33.33 33.35 34.68 34.69 34.71 34.75 33.53 33.35 33.39 33.42 33.45 33.48 33.52 33.58 33.77 34.50 34.61 34.62 34.65 34.66 34.69 34.71 34.75 34.86 34.86 34.86