



Légende

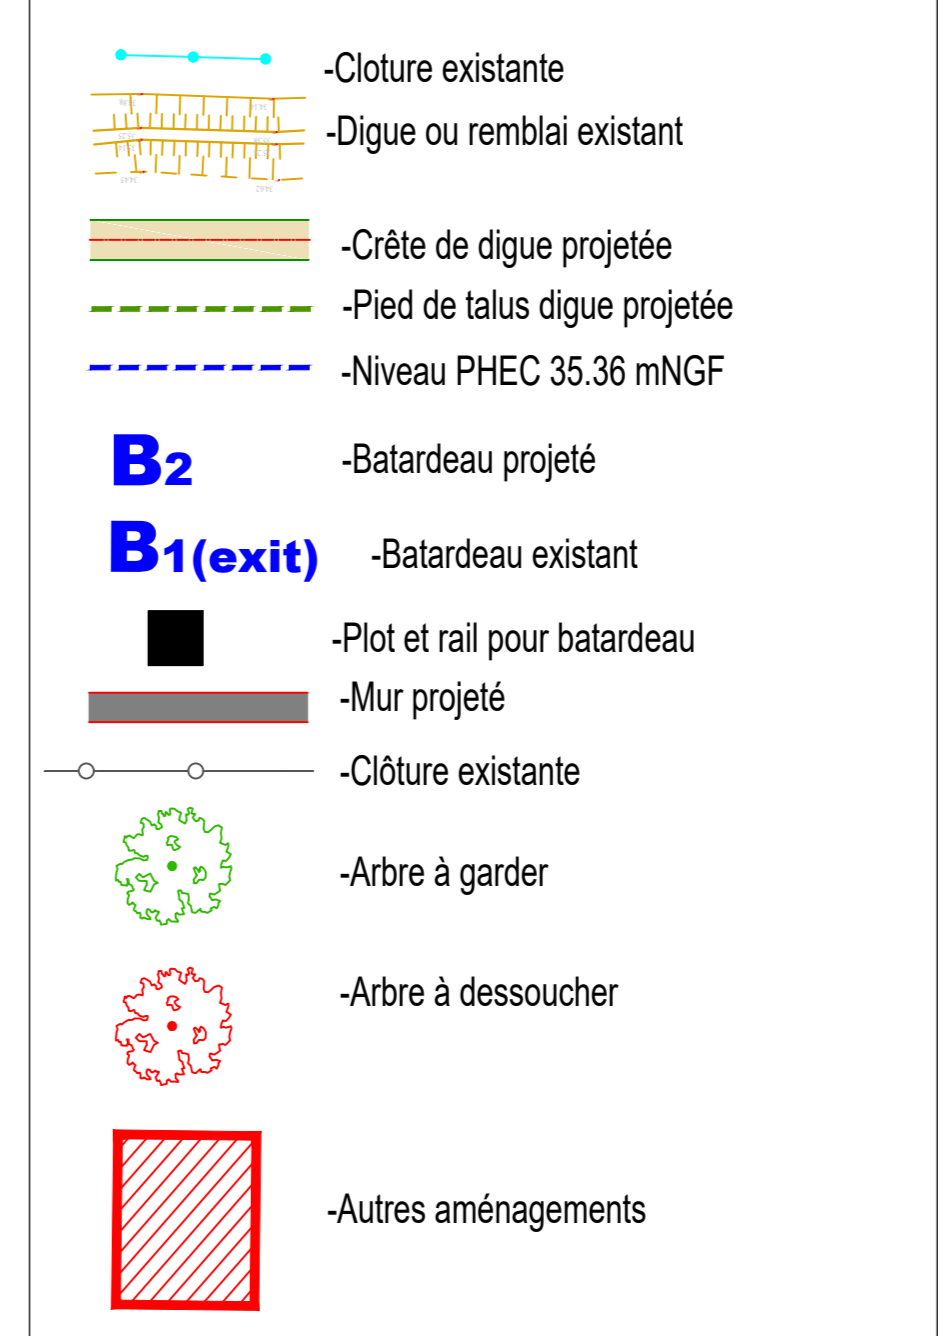

REINFORCEMENT DU SYSTEME D'ENDIGUEMENT DE SANOFI

VUE EN PLAN AMENAGEMENTS CONNEXES PROJET

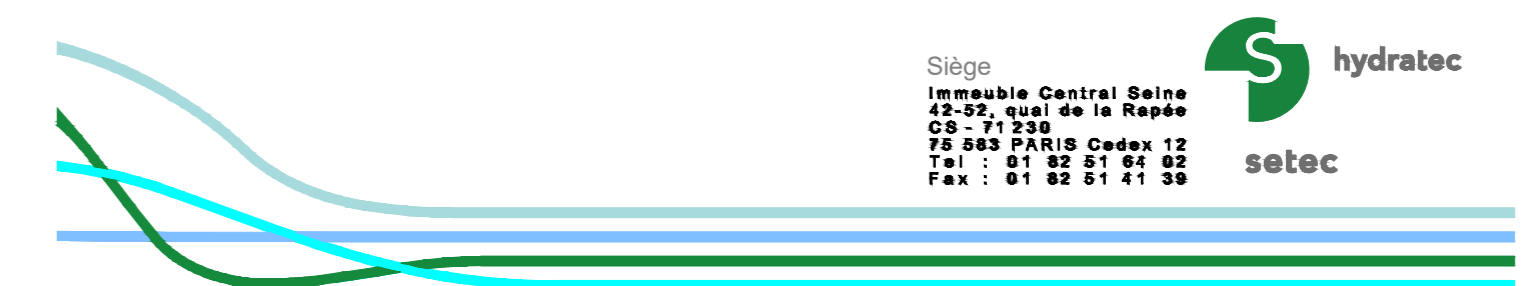

Indice	Date	Elab	Verif	Observations	Nom fichier
A	30/05/2022	H2H	KMO		016_49651_PRO-104_PlanAménagementConnexes-C.dwg
B	17/08/2022	H2H	KMO	Modifications	Output
C	14/02/2023	H2H	KMO	Modifications	Impression
D					14.02.2023
E					Echelle
F					1/1000

016 49651 PRO G DGH 104 C
 CODE N° AFFAIRE PAGE TYPE QUANTITE N° SERIE NO