



Vue en plan générale de l'ouvrage de vidange

Echelle : 1/200

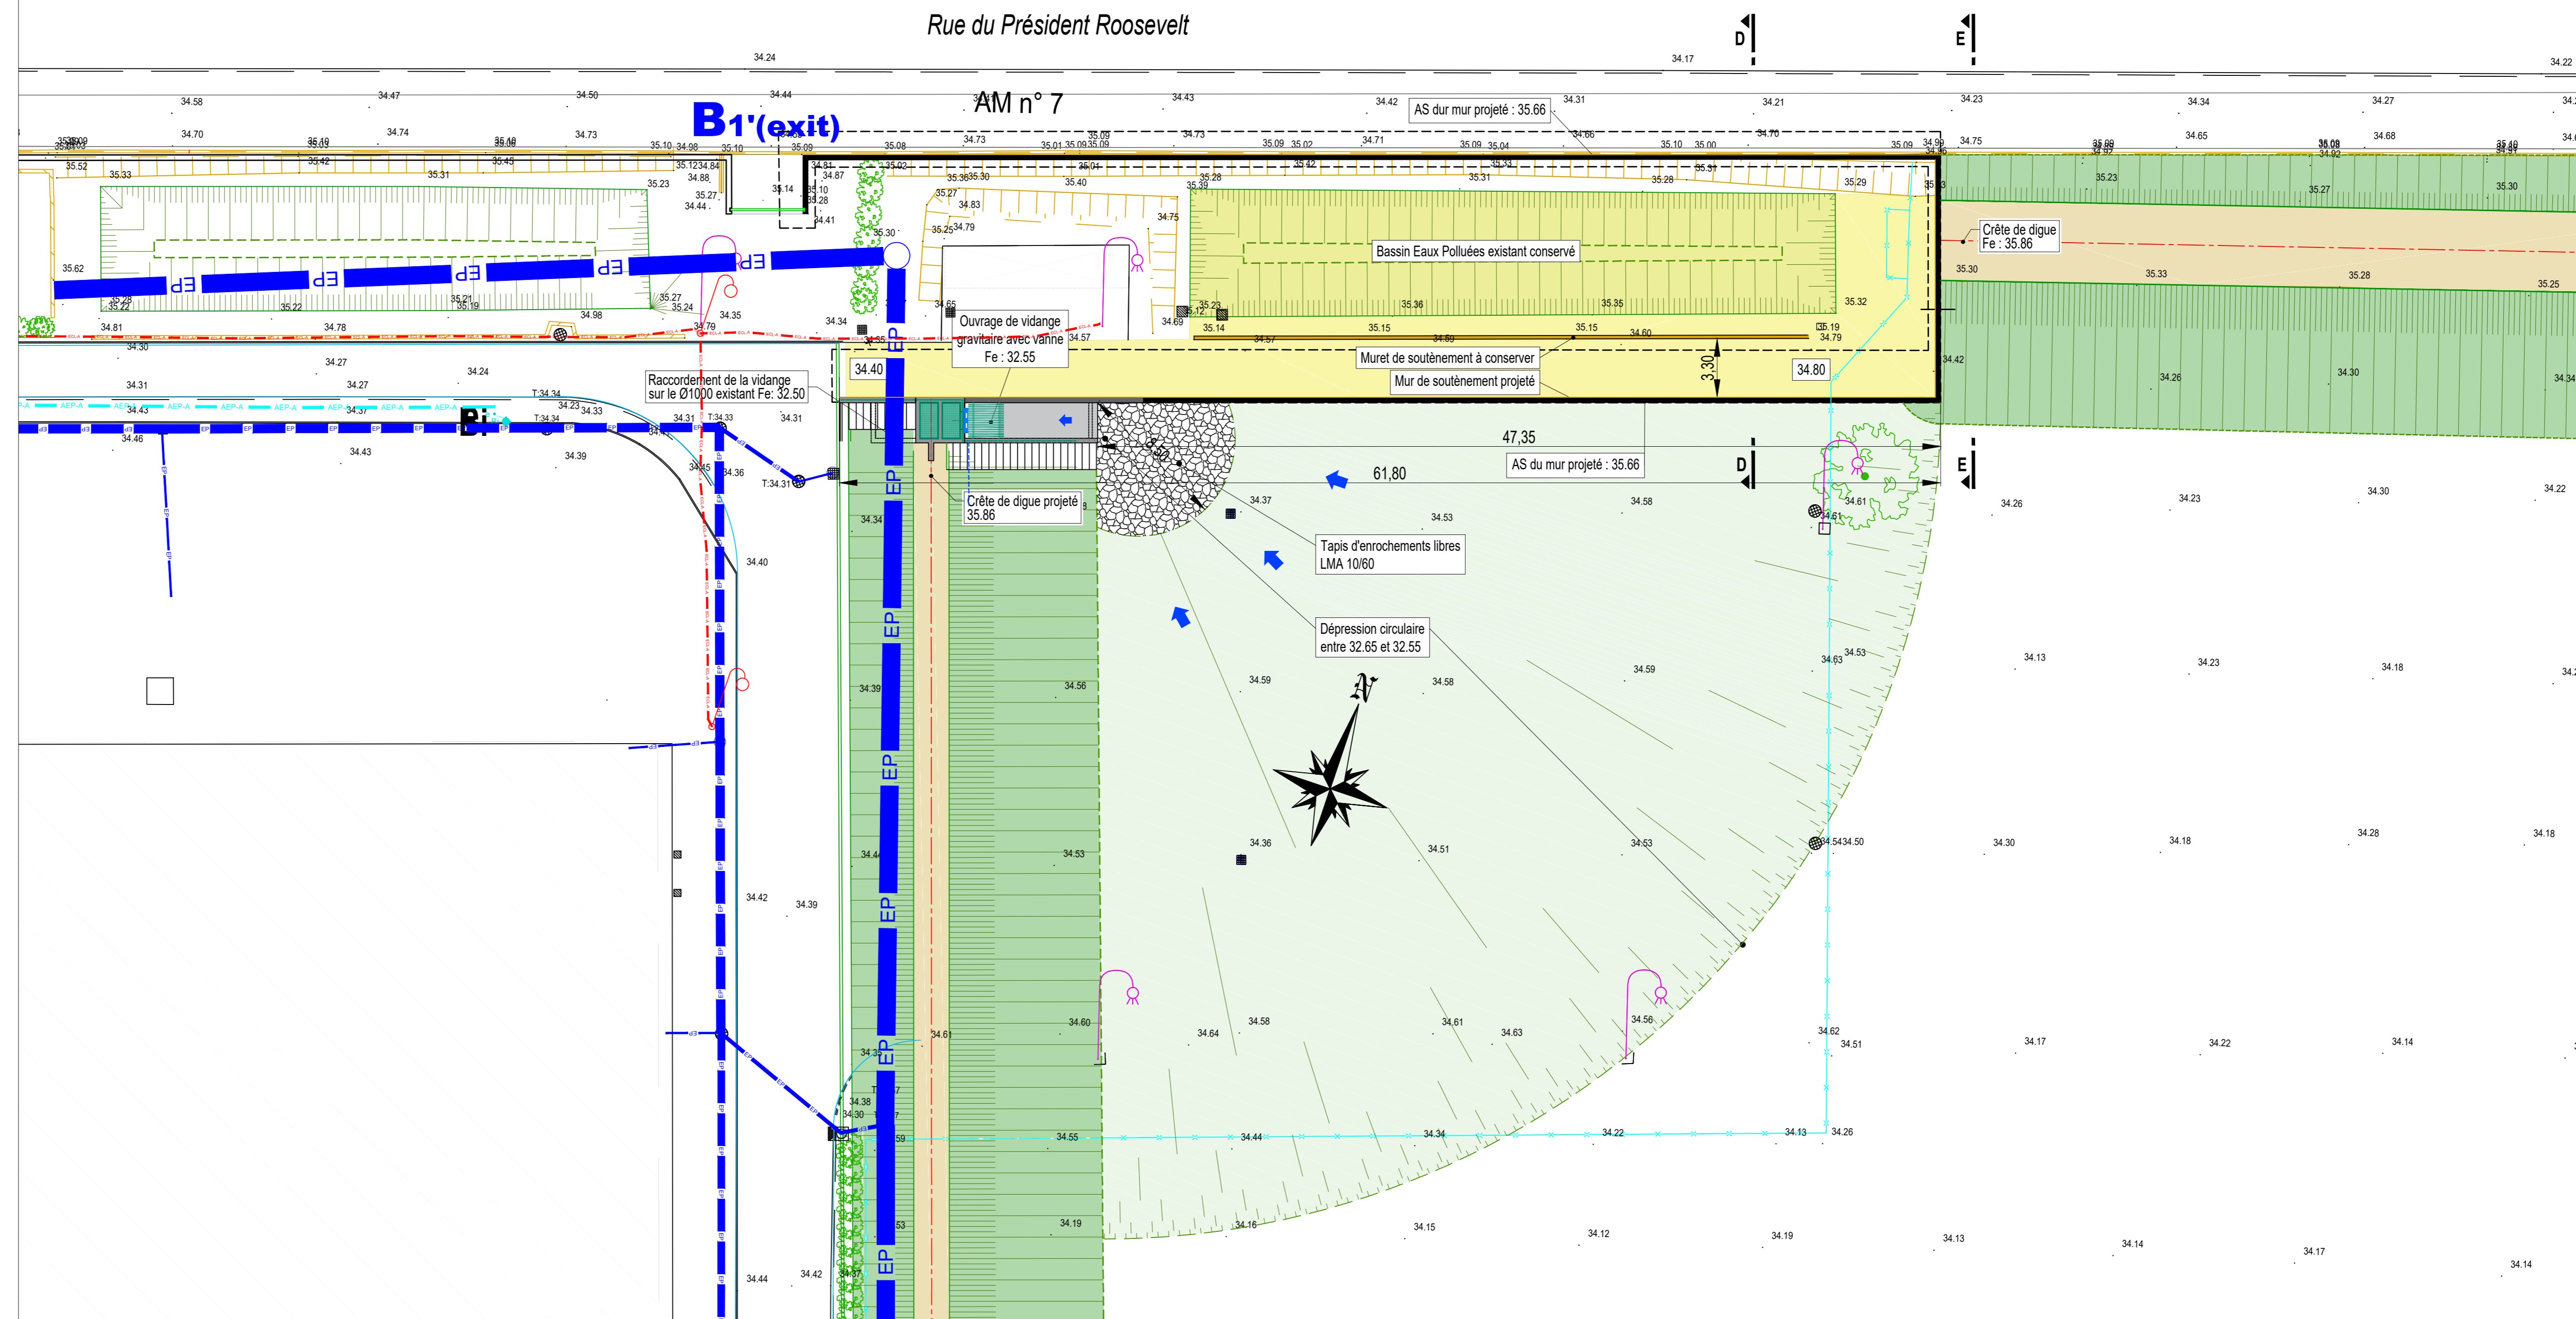


Vue en plan ouvrage de vidange

Echelle : 1/100

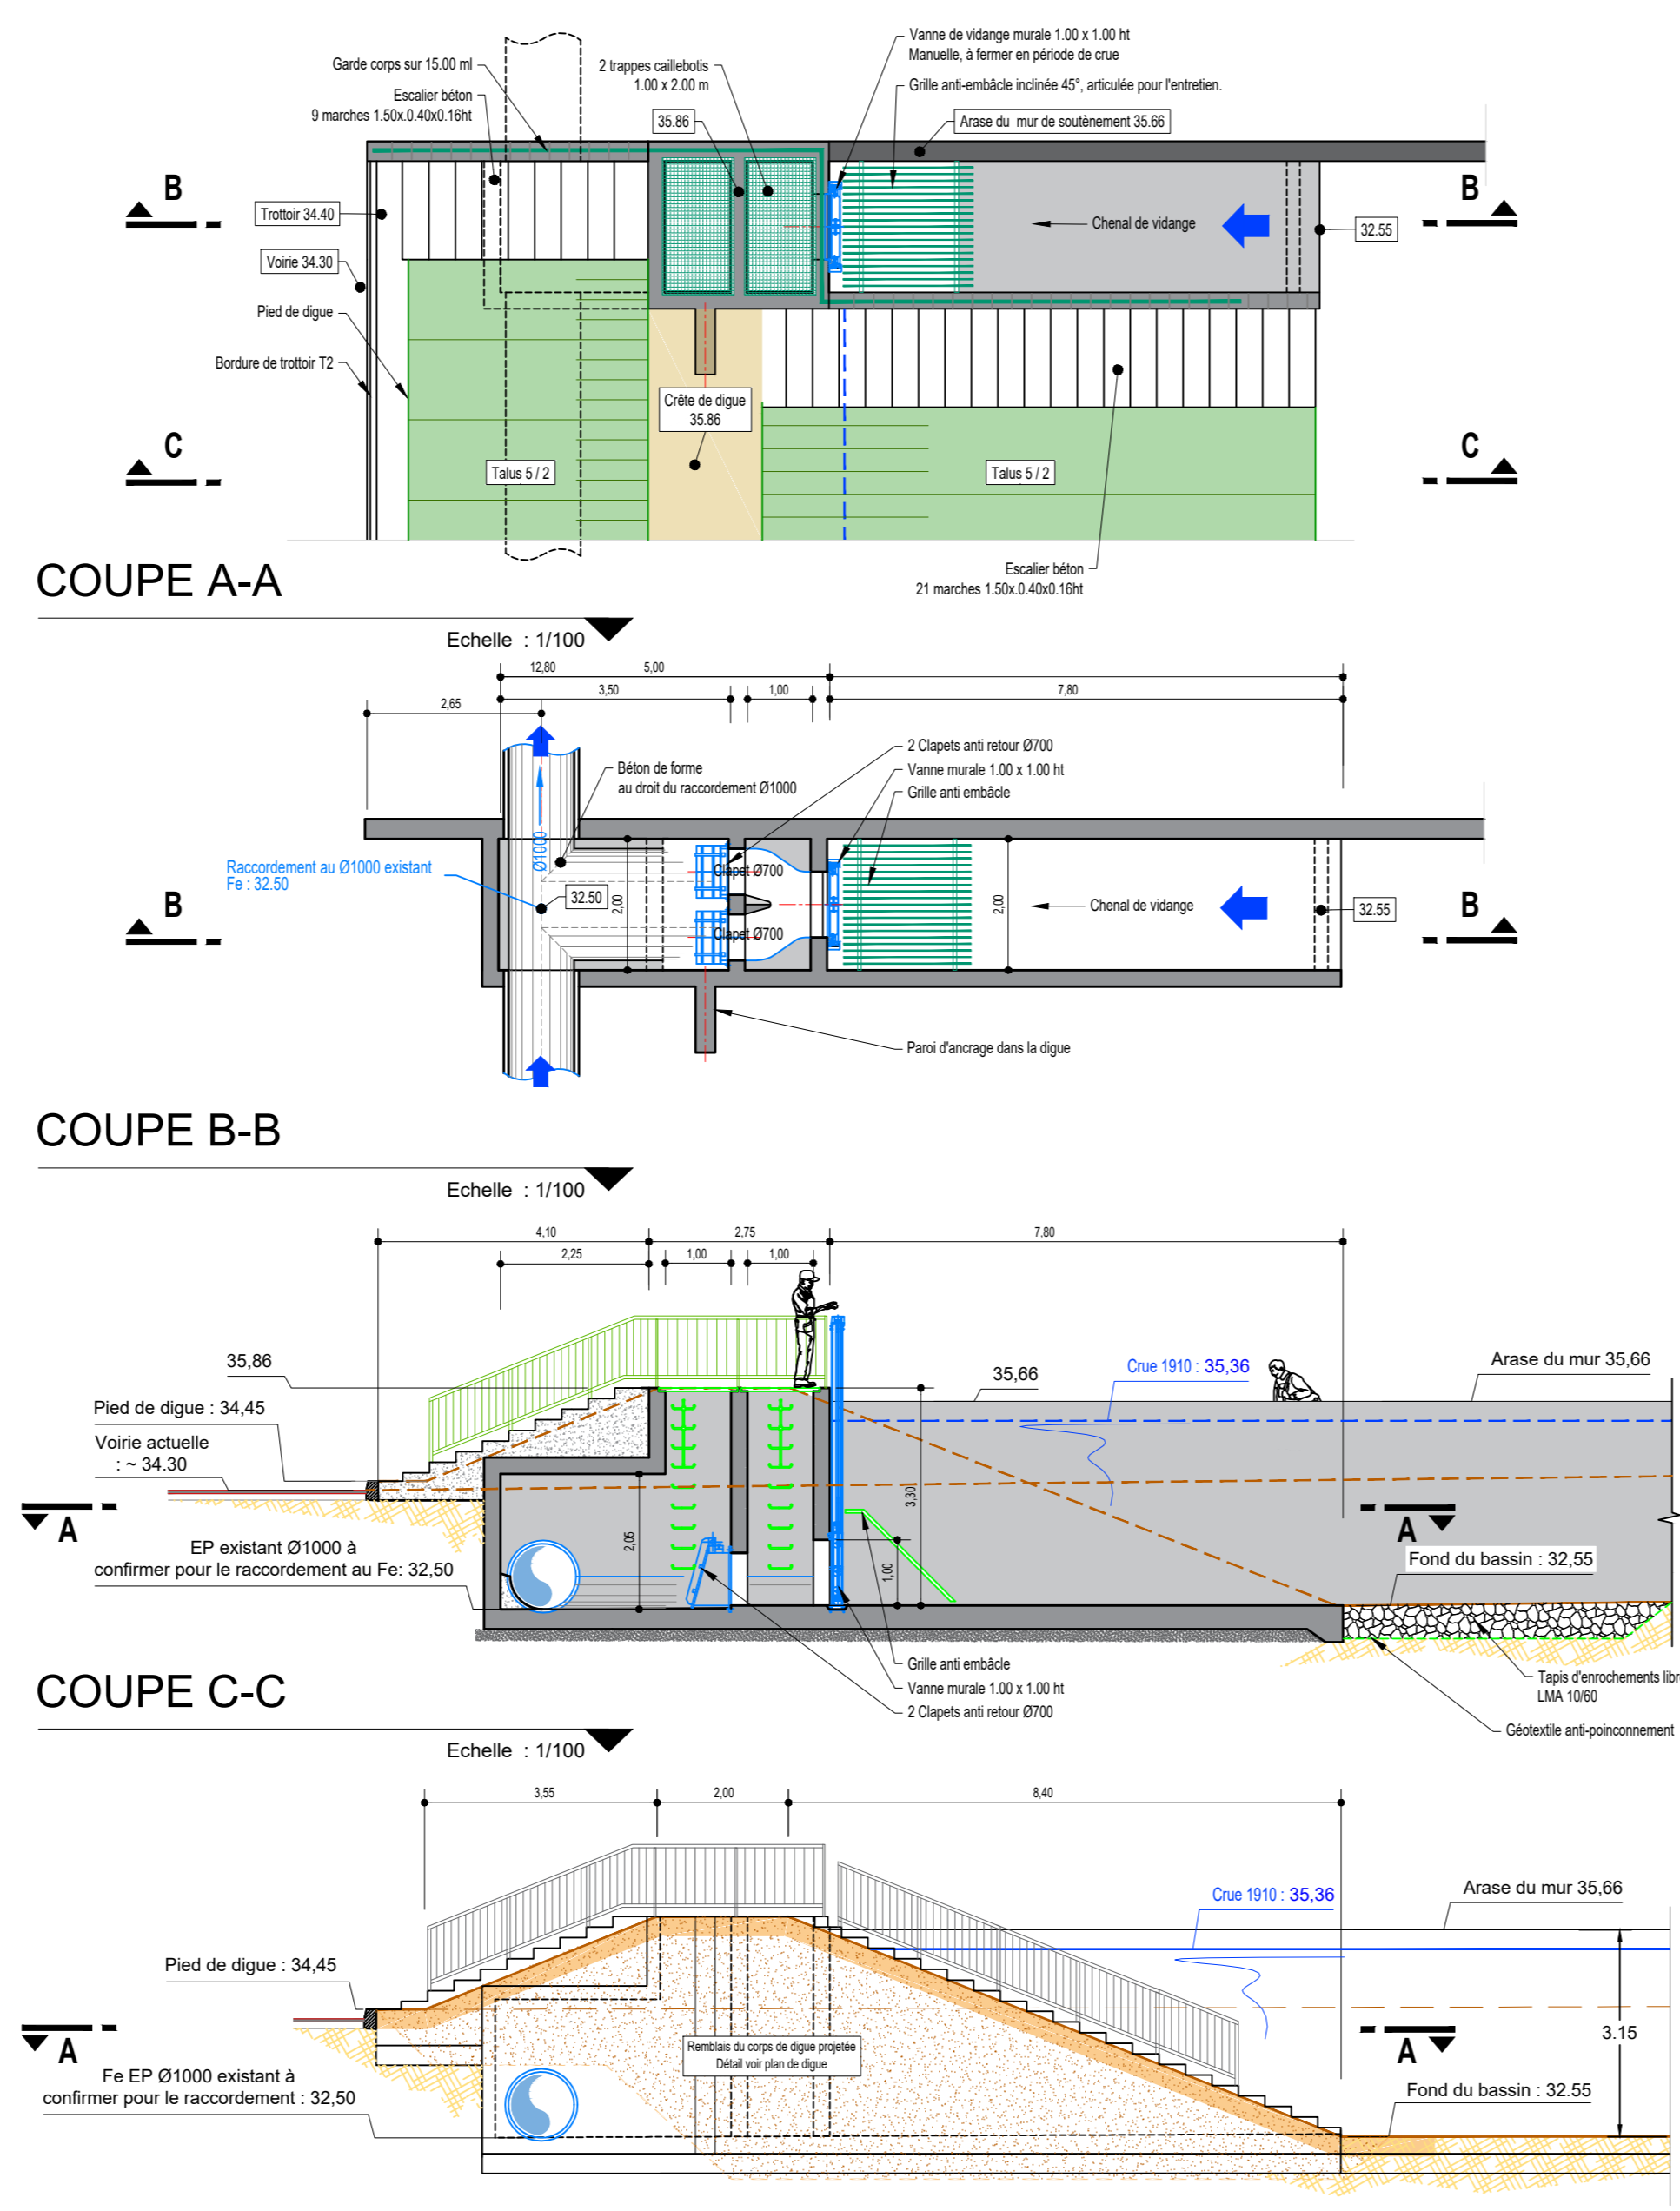


Coupe D-D EXISTANT

Echelle : 1/100

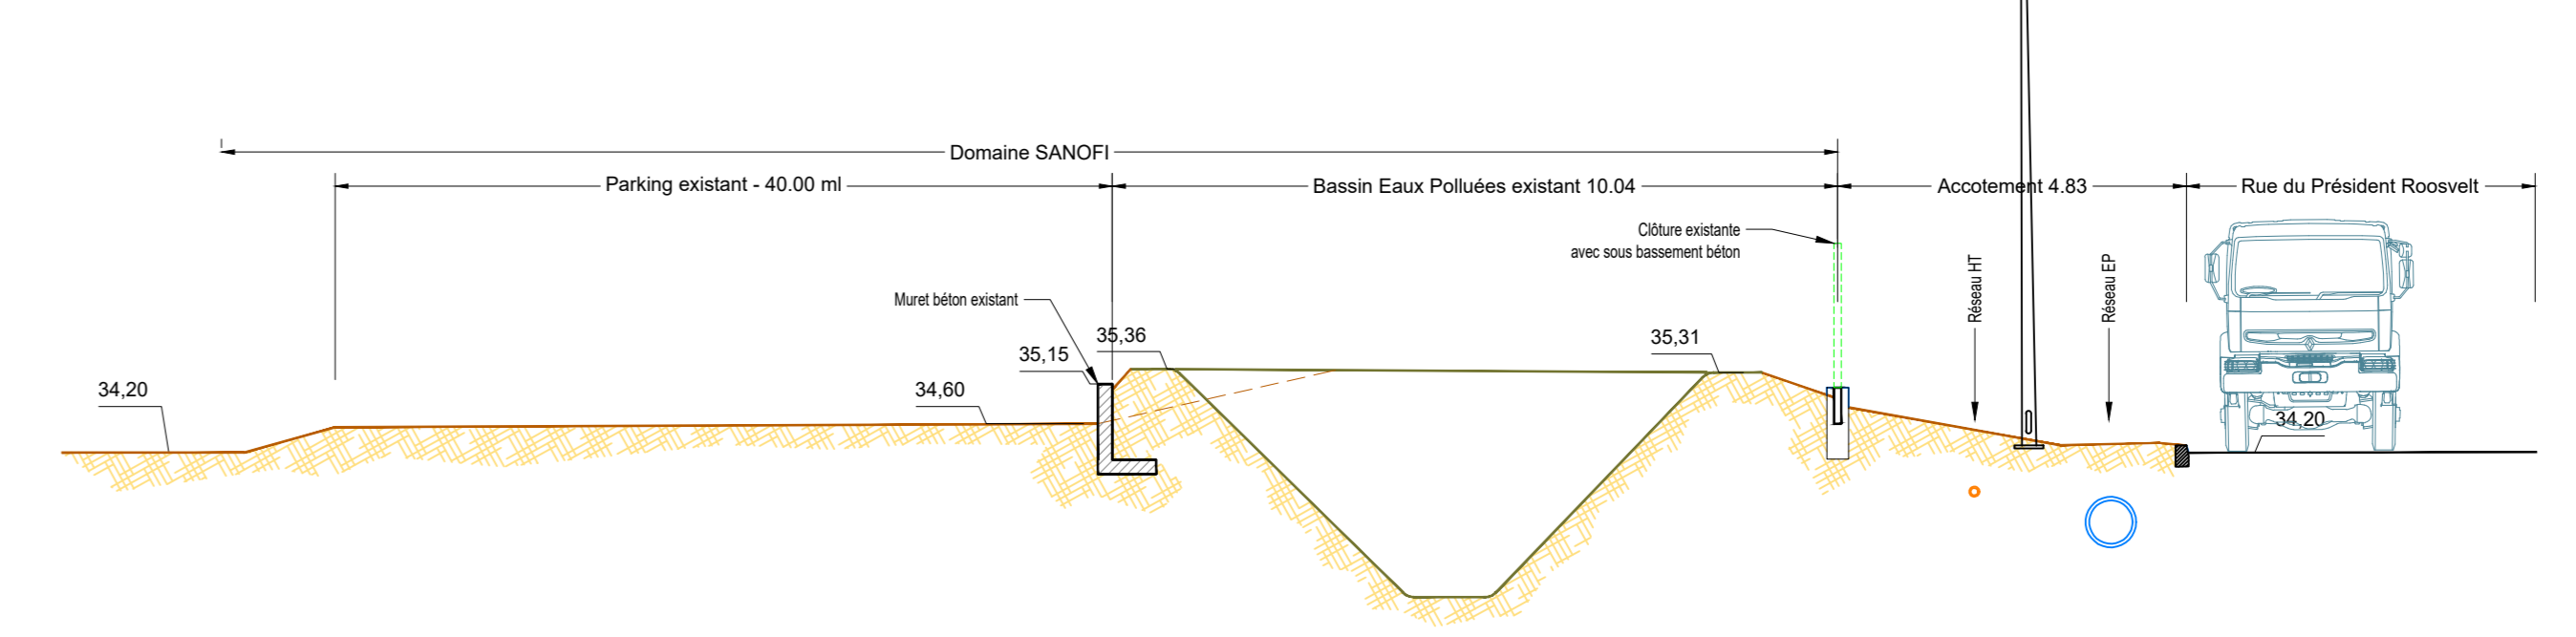


Coupe D-D PROJET

Echelle : 1/100

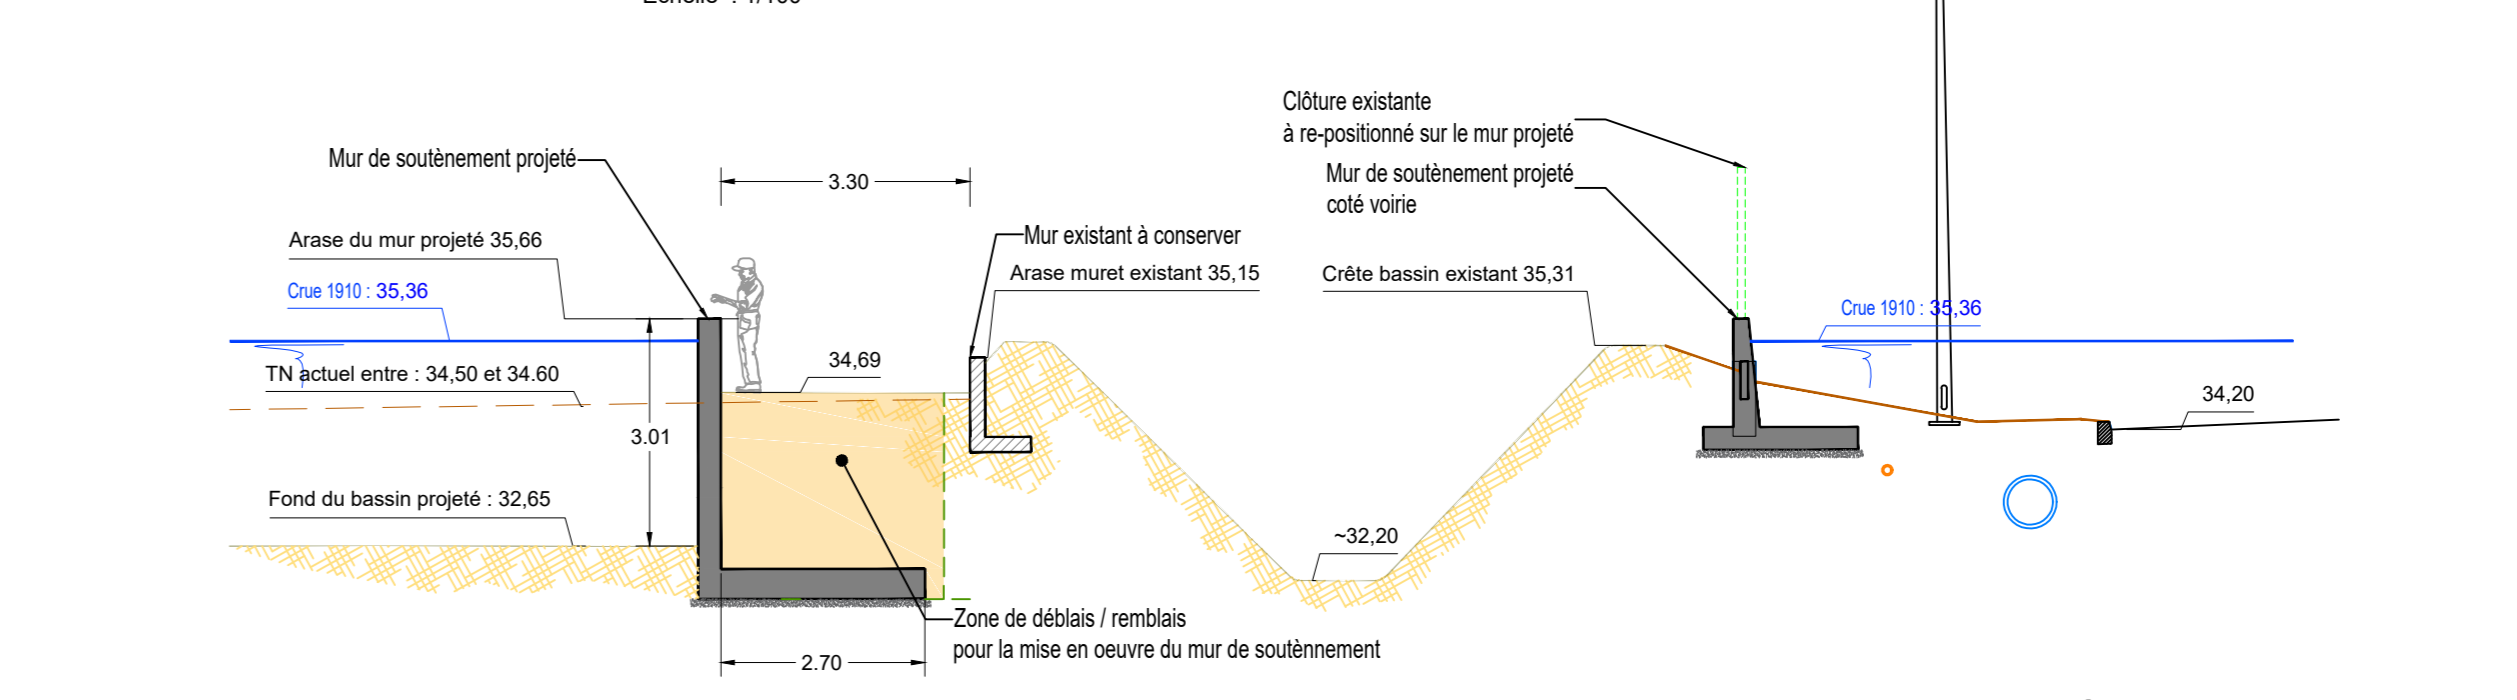


Coupe E-E PROJET

Echelle : 1/100

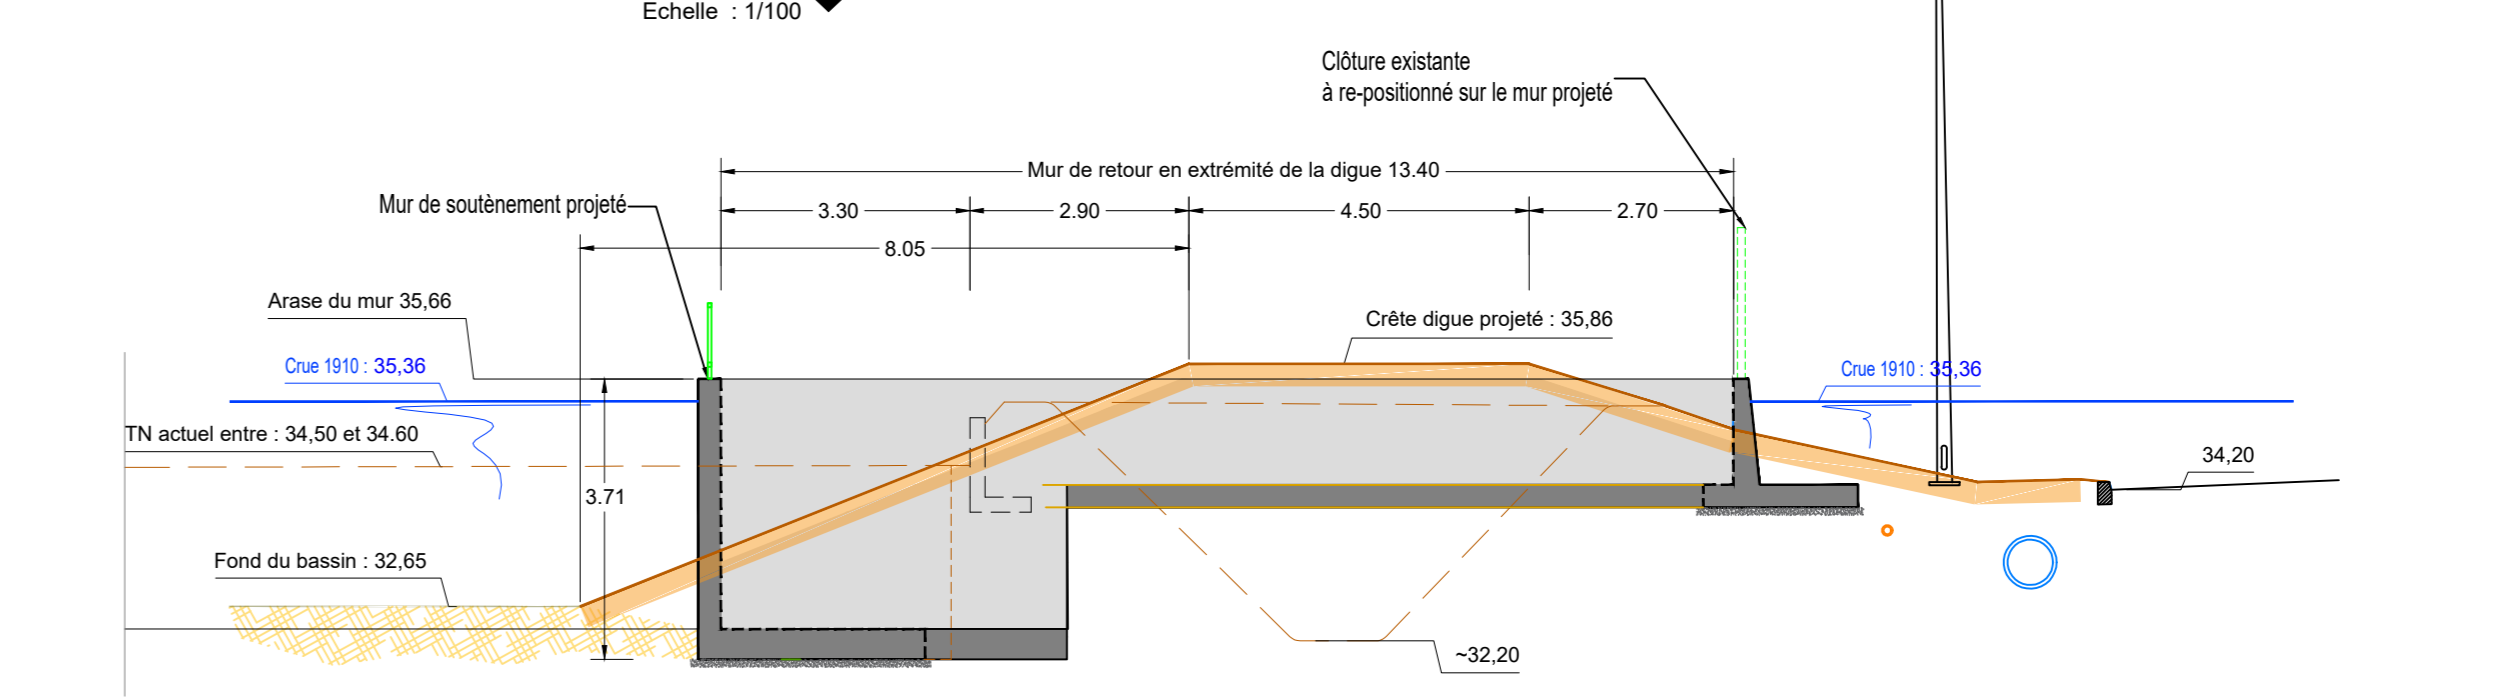

RENFORCEMENT DU SYSTEME D'ENDIGUEMENT DE SANOFI

Vue en plan et coupes de l'ouvrage de vidange PROJET

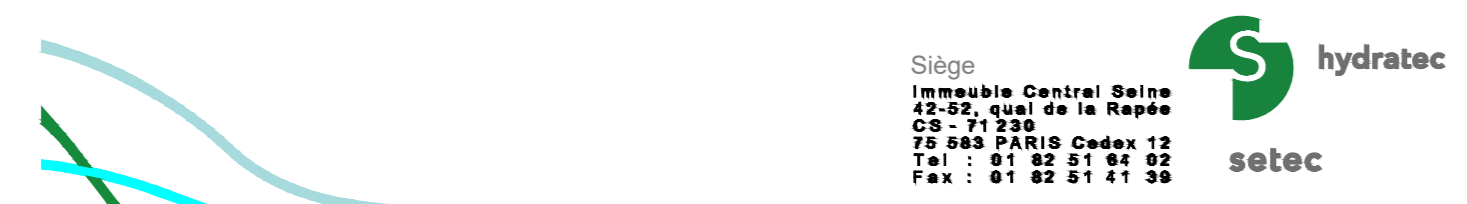

Indice	Date	Etabli	Vérifié	Observations	Nom fichier
A	30/06/2022	LPL	CTB	Première diffusion	49651-HYD-PRO-201-202_Ouvrages-B.dwg
B	07/09/2022	LPL	KMO	Modification du mur de soutènement	Vidange bassin 201
C					
D					
E					
F					

016 49651 PRO G DGH 201 B