

PERMIS D'AMENAGER	
PA4 - PLAN DE COMPOSITION DE L'AMENAGEMENT COMMUNE DE CHOISY-AU-BAC	
LEGENDE	 1/500°
 Crête de digue projetée  Pied de talus digue projetée  Niveau PHEC 35.36 mNGF  Mur projeté  Clôture existante	
REVETEMENT DE SOL	
 Enrobé gris  Enherbement par semis	
ESPACES VERTS	
 Vivaces et graminées  Prairie  Fourré  Jonçaie/Roselière  Haie champêtre  Haie mixte  Transplantation d'une haie de buis  Plante grimpante  Arbuste isolé  Arbre existant conservé  Arbre de grand ou moyen développement planté	
MOBILIER	
 Pergola en bois  Abri deux-roues déplacé	



PERMIS D'AMENAGER

PA4 - PLAN DE COMPOSITION DE L'AMENAGEMENT
COMMUNE DE CHOISY-AU-BAC

LEGENDE



1/500°

-  Crête de digue projetée
-  Pied de talus digue projetée
-  Niveau PHEC 35.36 mNGF
-  Mur projeté
-  Clôture existante

REVETEMENT DE SOL


-  Enrobé gris
-  Enherbement par semis

ESPACES VERTS

-  Vivaces et graminées
-  Prairie
-  Fourré
-  Jonçaie/Roselière
-  Haie champêtre
-  Haie mixte
-  Transplantation d'une haie de buis
-  Plante grimpante
-  Arbuste isolé
-  Arbre existant conservé
-  Arbre de grand ou moyen développement planté

MOBILIER

-  Pergola en bois
-  Abri deux-roues déplacé

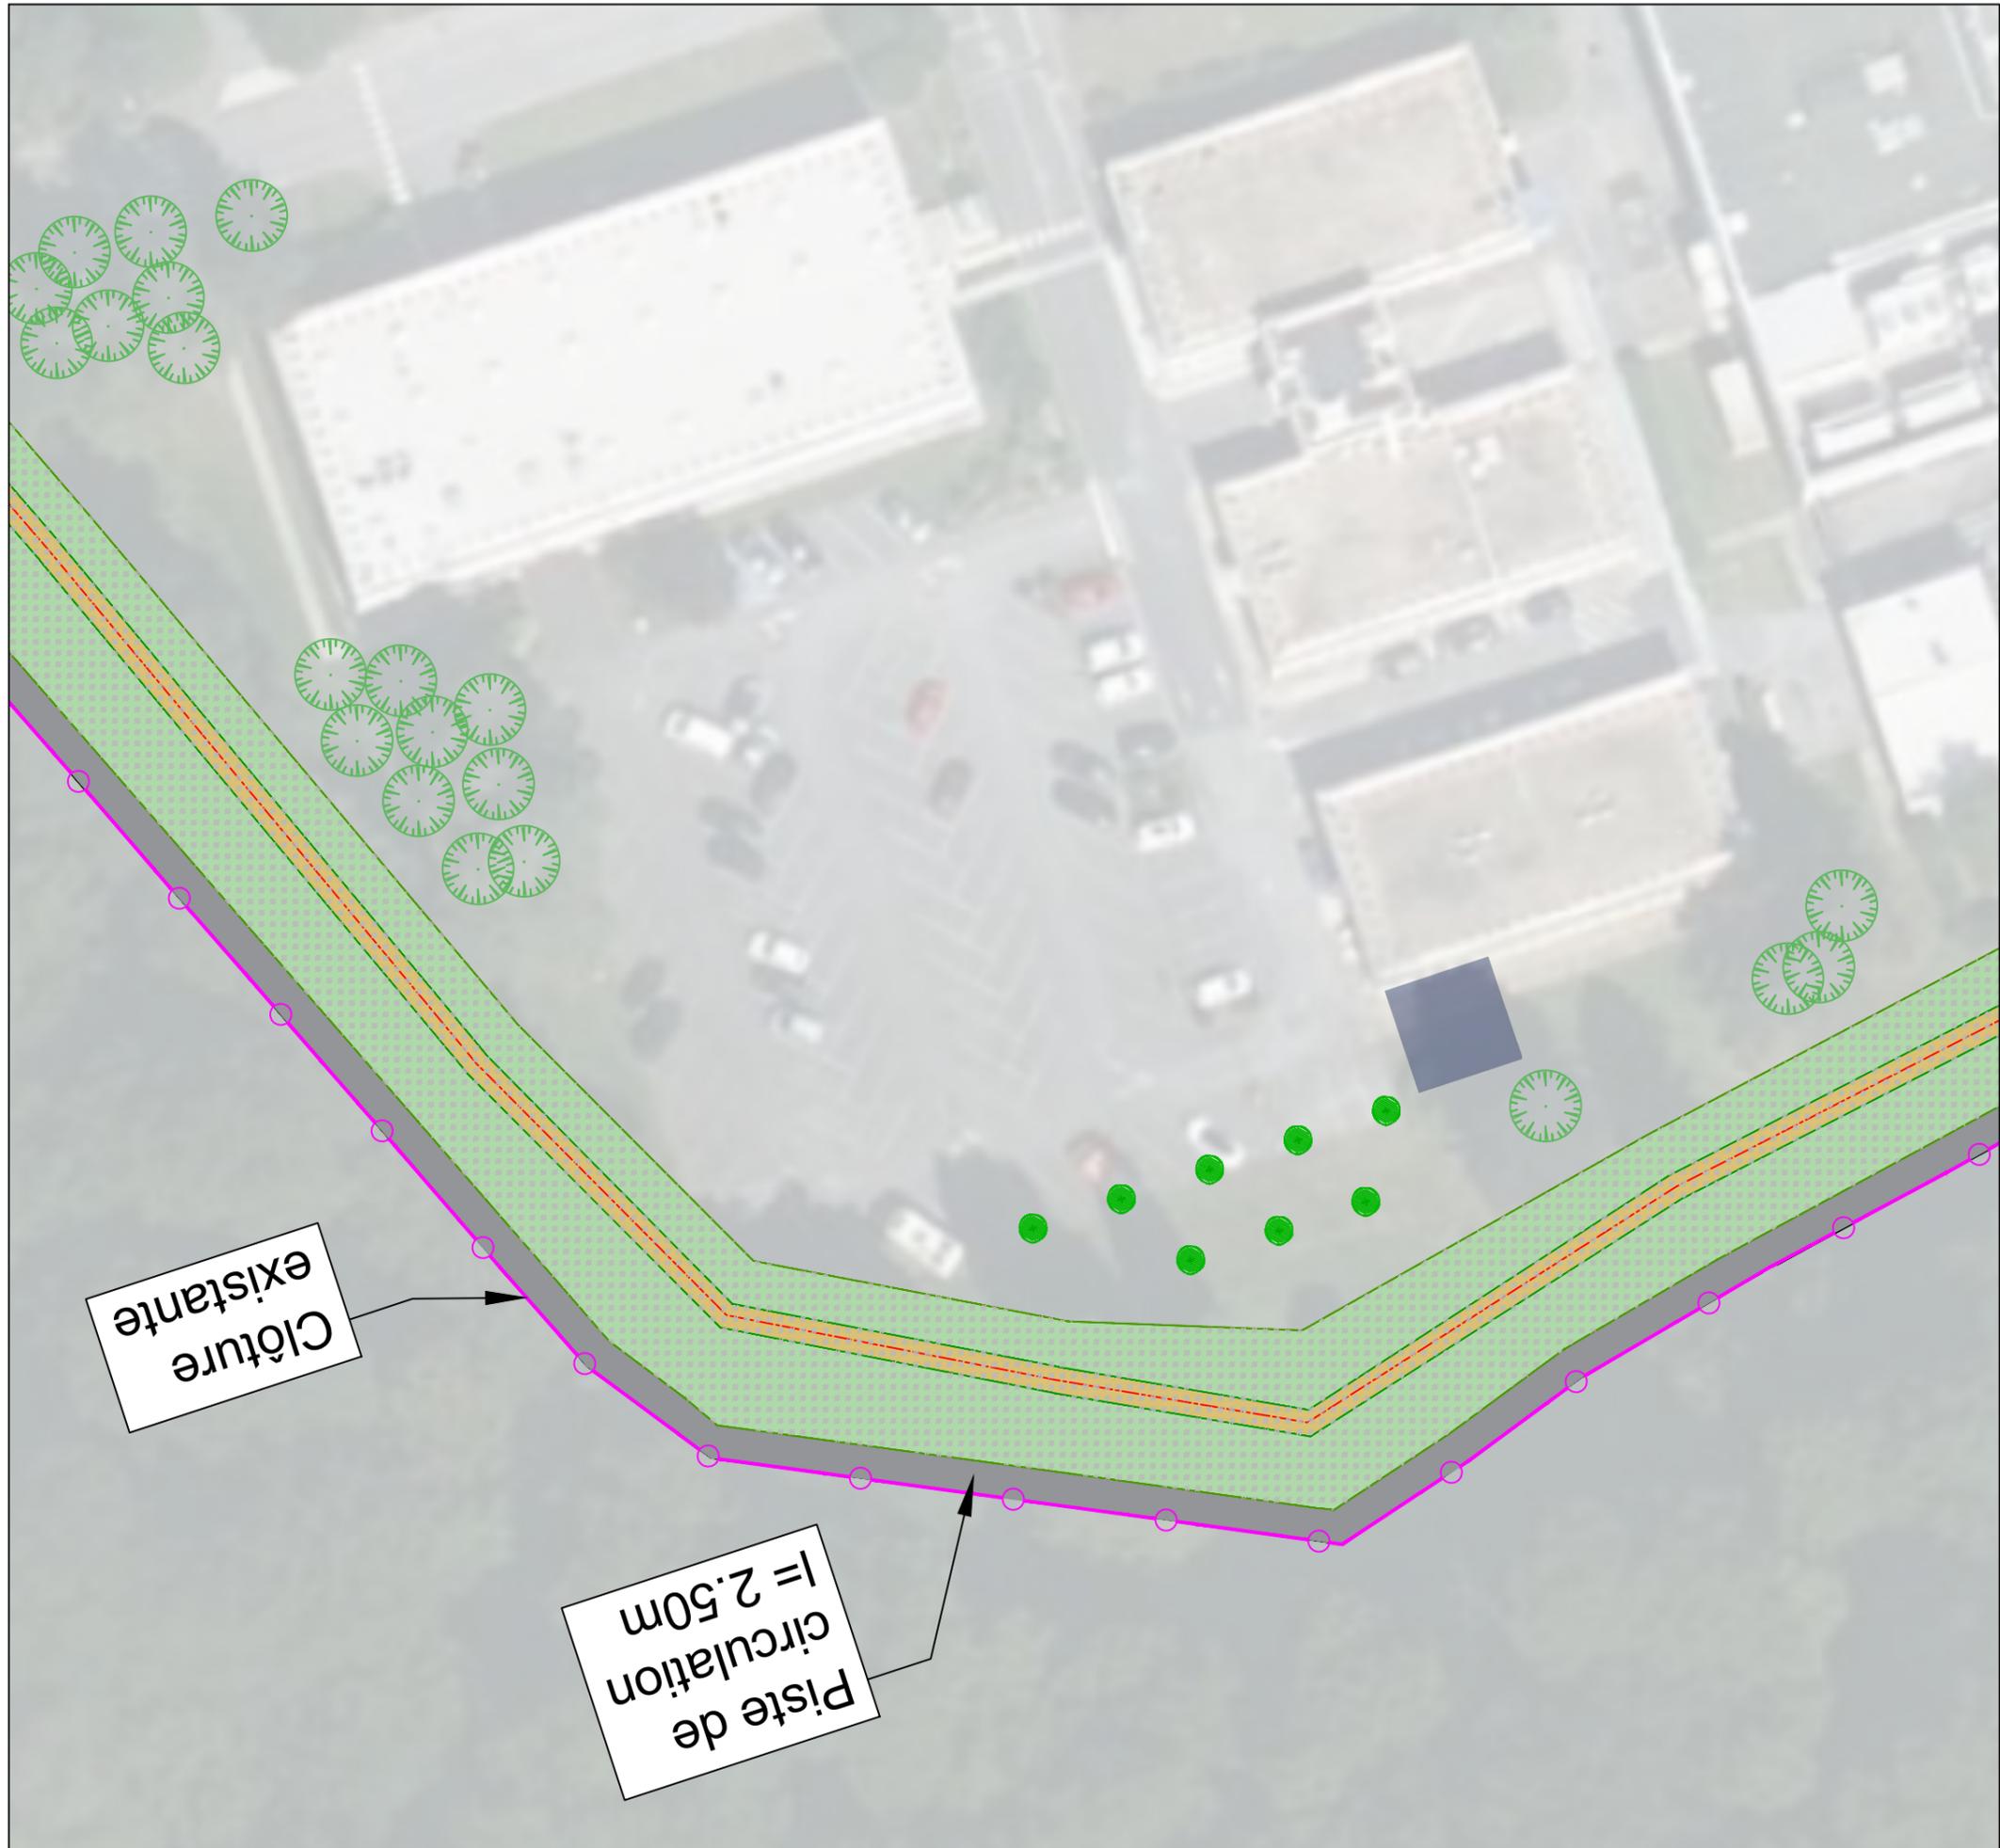

PERMIS D'AMENAGER

PA4 - PLAN DE COMPOSITION DE L'AMENAGEMENT
COMMUNE DE CHOISY-AU-BAC

LEGENDE



1/500°

-  Crête de digue projetée
-  Pied de talus digue projetée
-  Niveau PHEC 35.36 mNGF
-  Mur projeté
-  Clôture existante

REVETEMENT DE SOL

-  Enrobé gris
-  Enherbement par semis

ESPACES VERTS


-  Vivaces et graminées
-  Prairie
-  Fourré
-  Jonçaie/Roselière
-  Haie champêtre
-  Haie mixte
-  Transplantation d'une haie de buis
-  Plante grimpante
-  Arbuste isolé
-  Arbre existant conservé
-  Arbre de grand ou moyen développement planté

MOBILIER


-  Pergola en bois
-  Abri deux-roues déplacé

Clôture existante


Piste de circulation l=2.50m

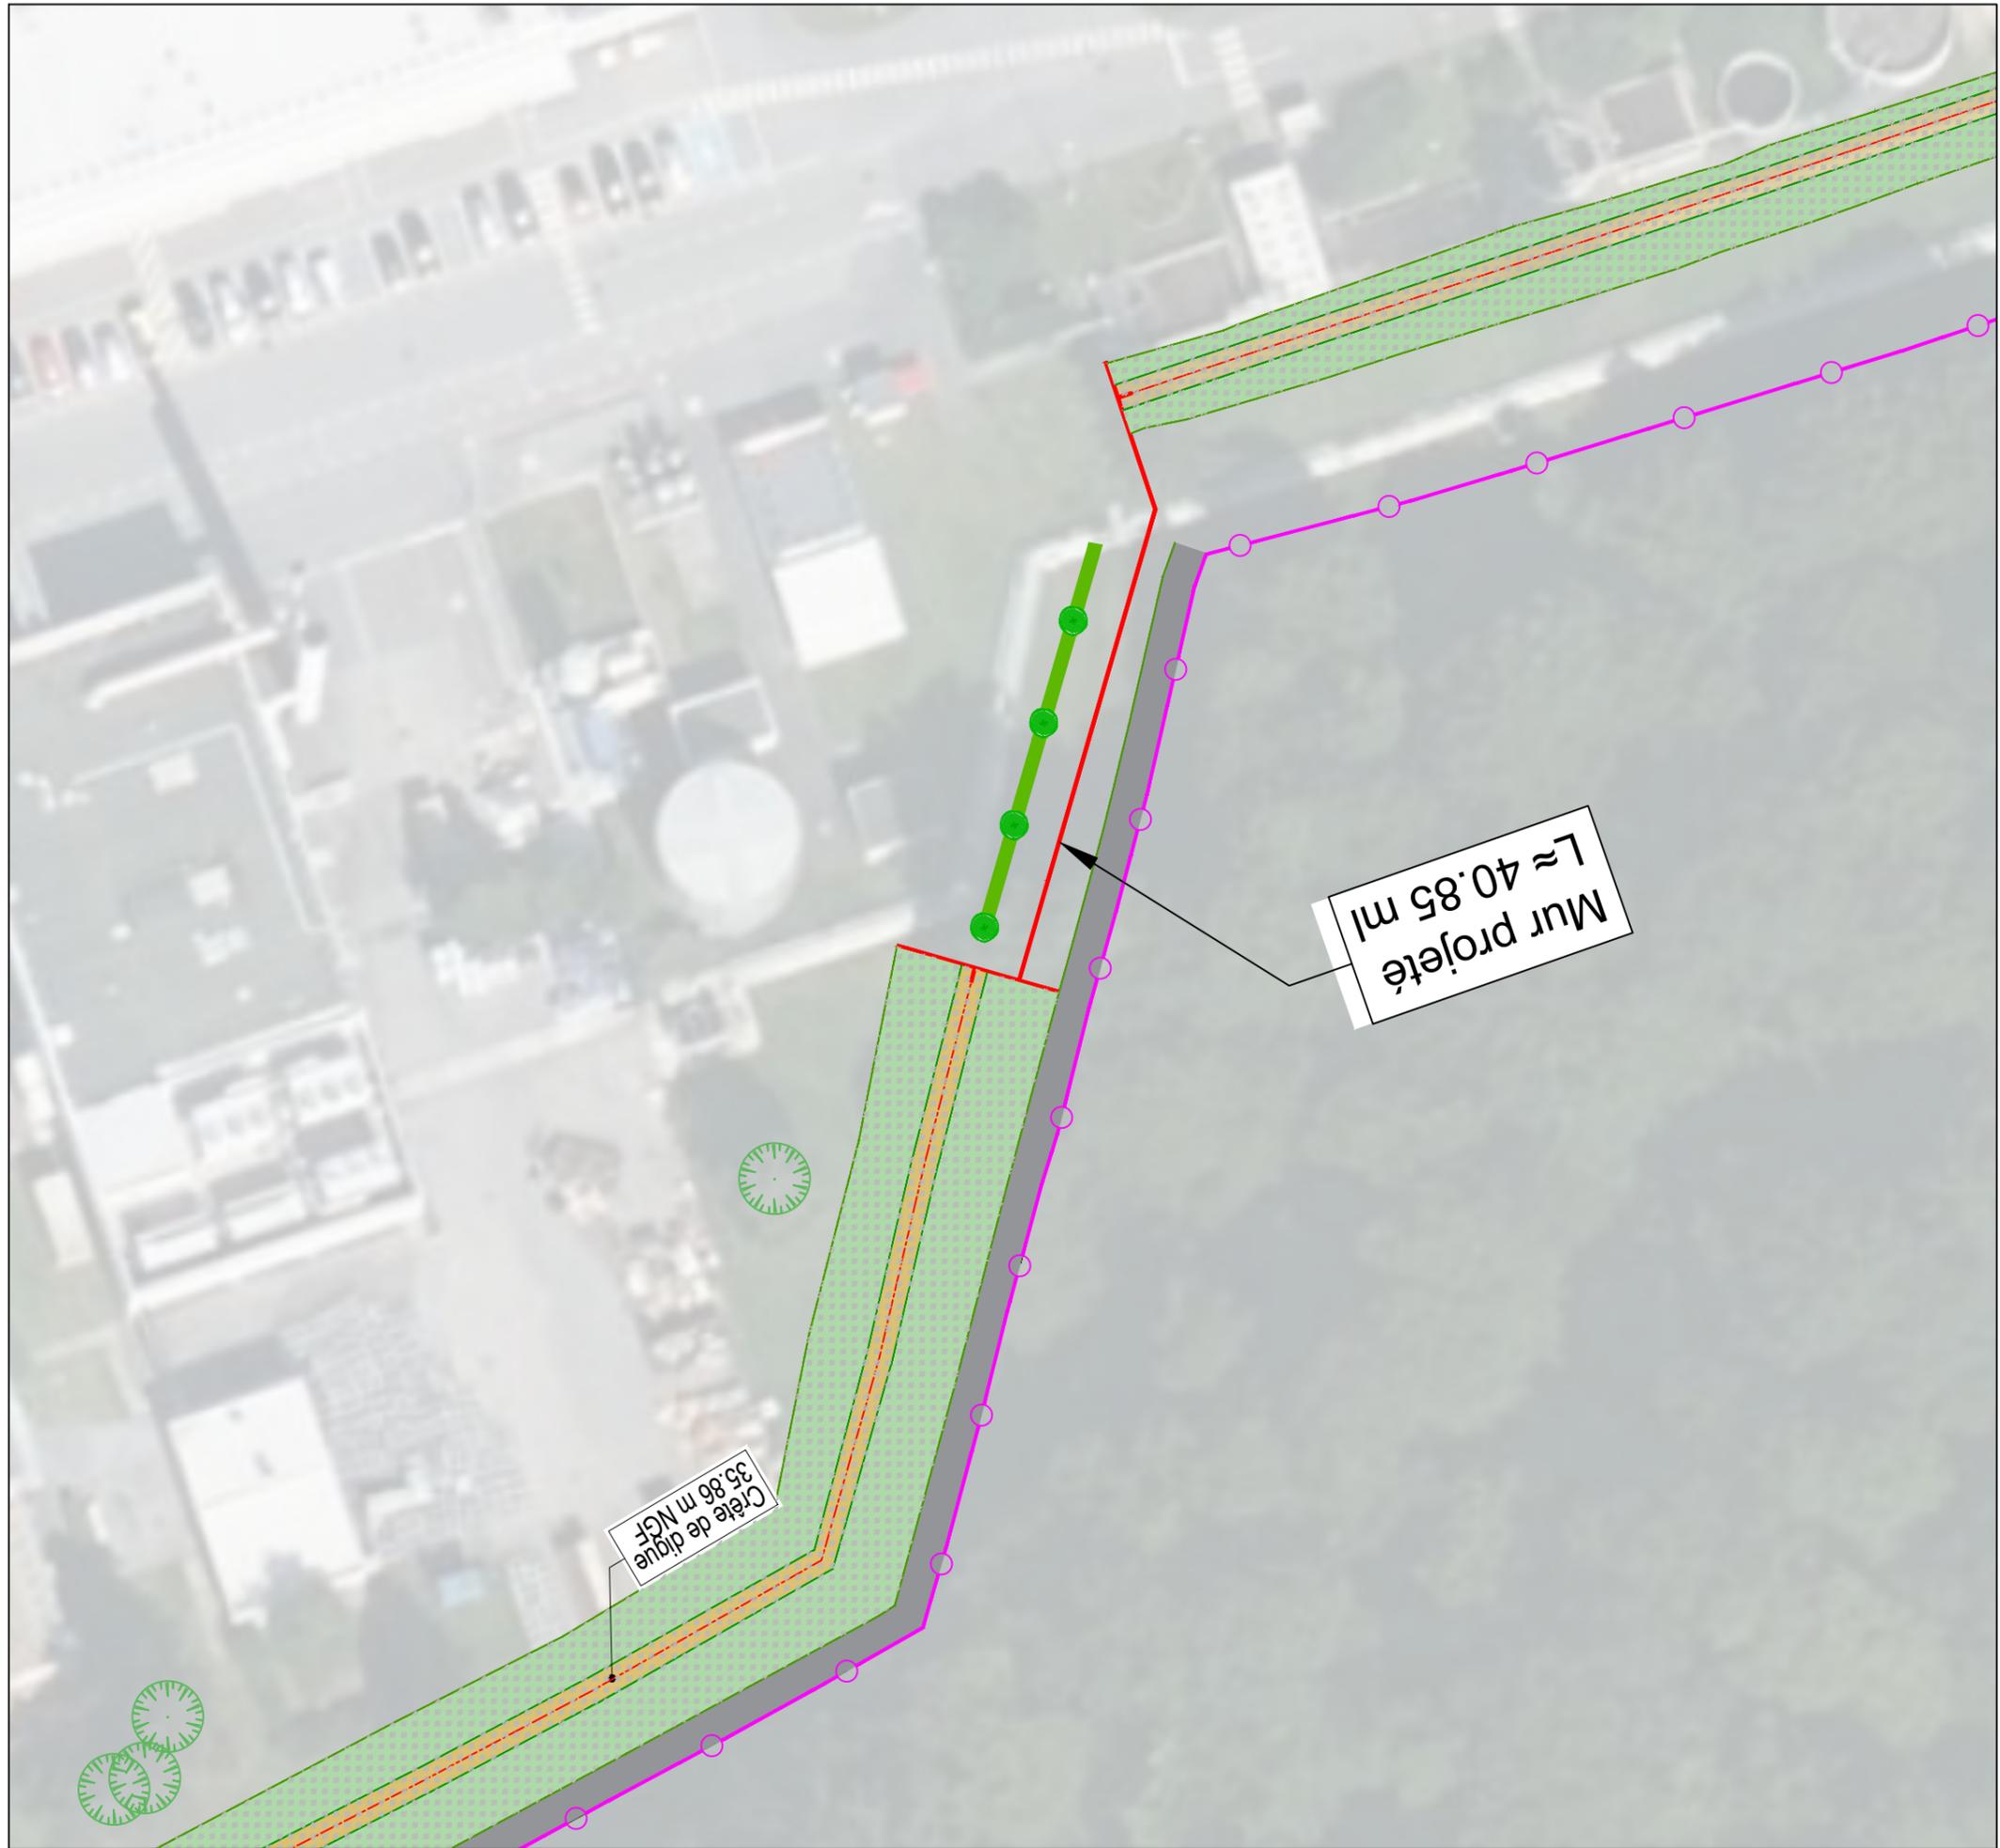


PERMIS D'AMENAGER		
PA4 - PLAN DE COMPOSITION DE L'AMENAGEMENT COMMUNE DE CHOISY-AU-BAC		
LEGENDE		1/500°
	Crête de digue projetée	
	Pied de talus digue projetée	
	Niveau PHEC 35.36 mNGF	
	Mur projeté	
	Clôture existante	
REVETEMENT DE SOL		
	Enrobé gris	
	Enherbement par semis	
ESPACES VERTS		
	Vivaces et graminées	
	Prairie	
	Fourré	
	Jonçaie/Roselière	
	Haie champêtre	
	Haie mixte	
	Transplantation d'une haie de buis	
	Plante grimpante	
	Arbuste isolé	
	Arbre existant conservé	
	Arbre de grand ou moyen développement planté	
MOBILIER		
	Pergola en bois	
	Abri deux-roues déplacé	

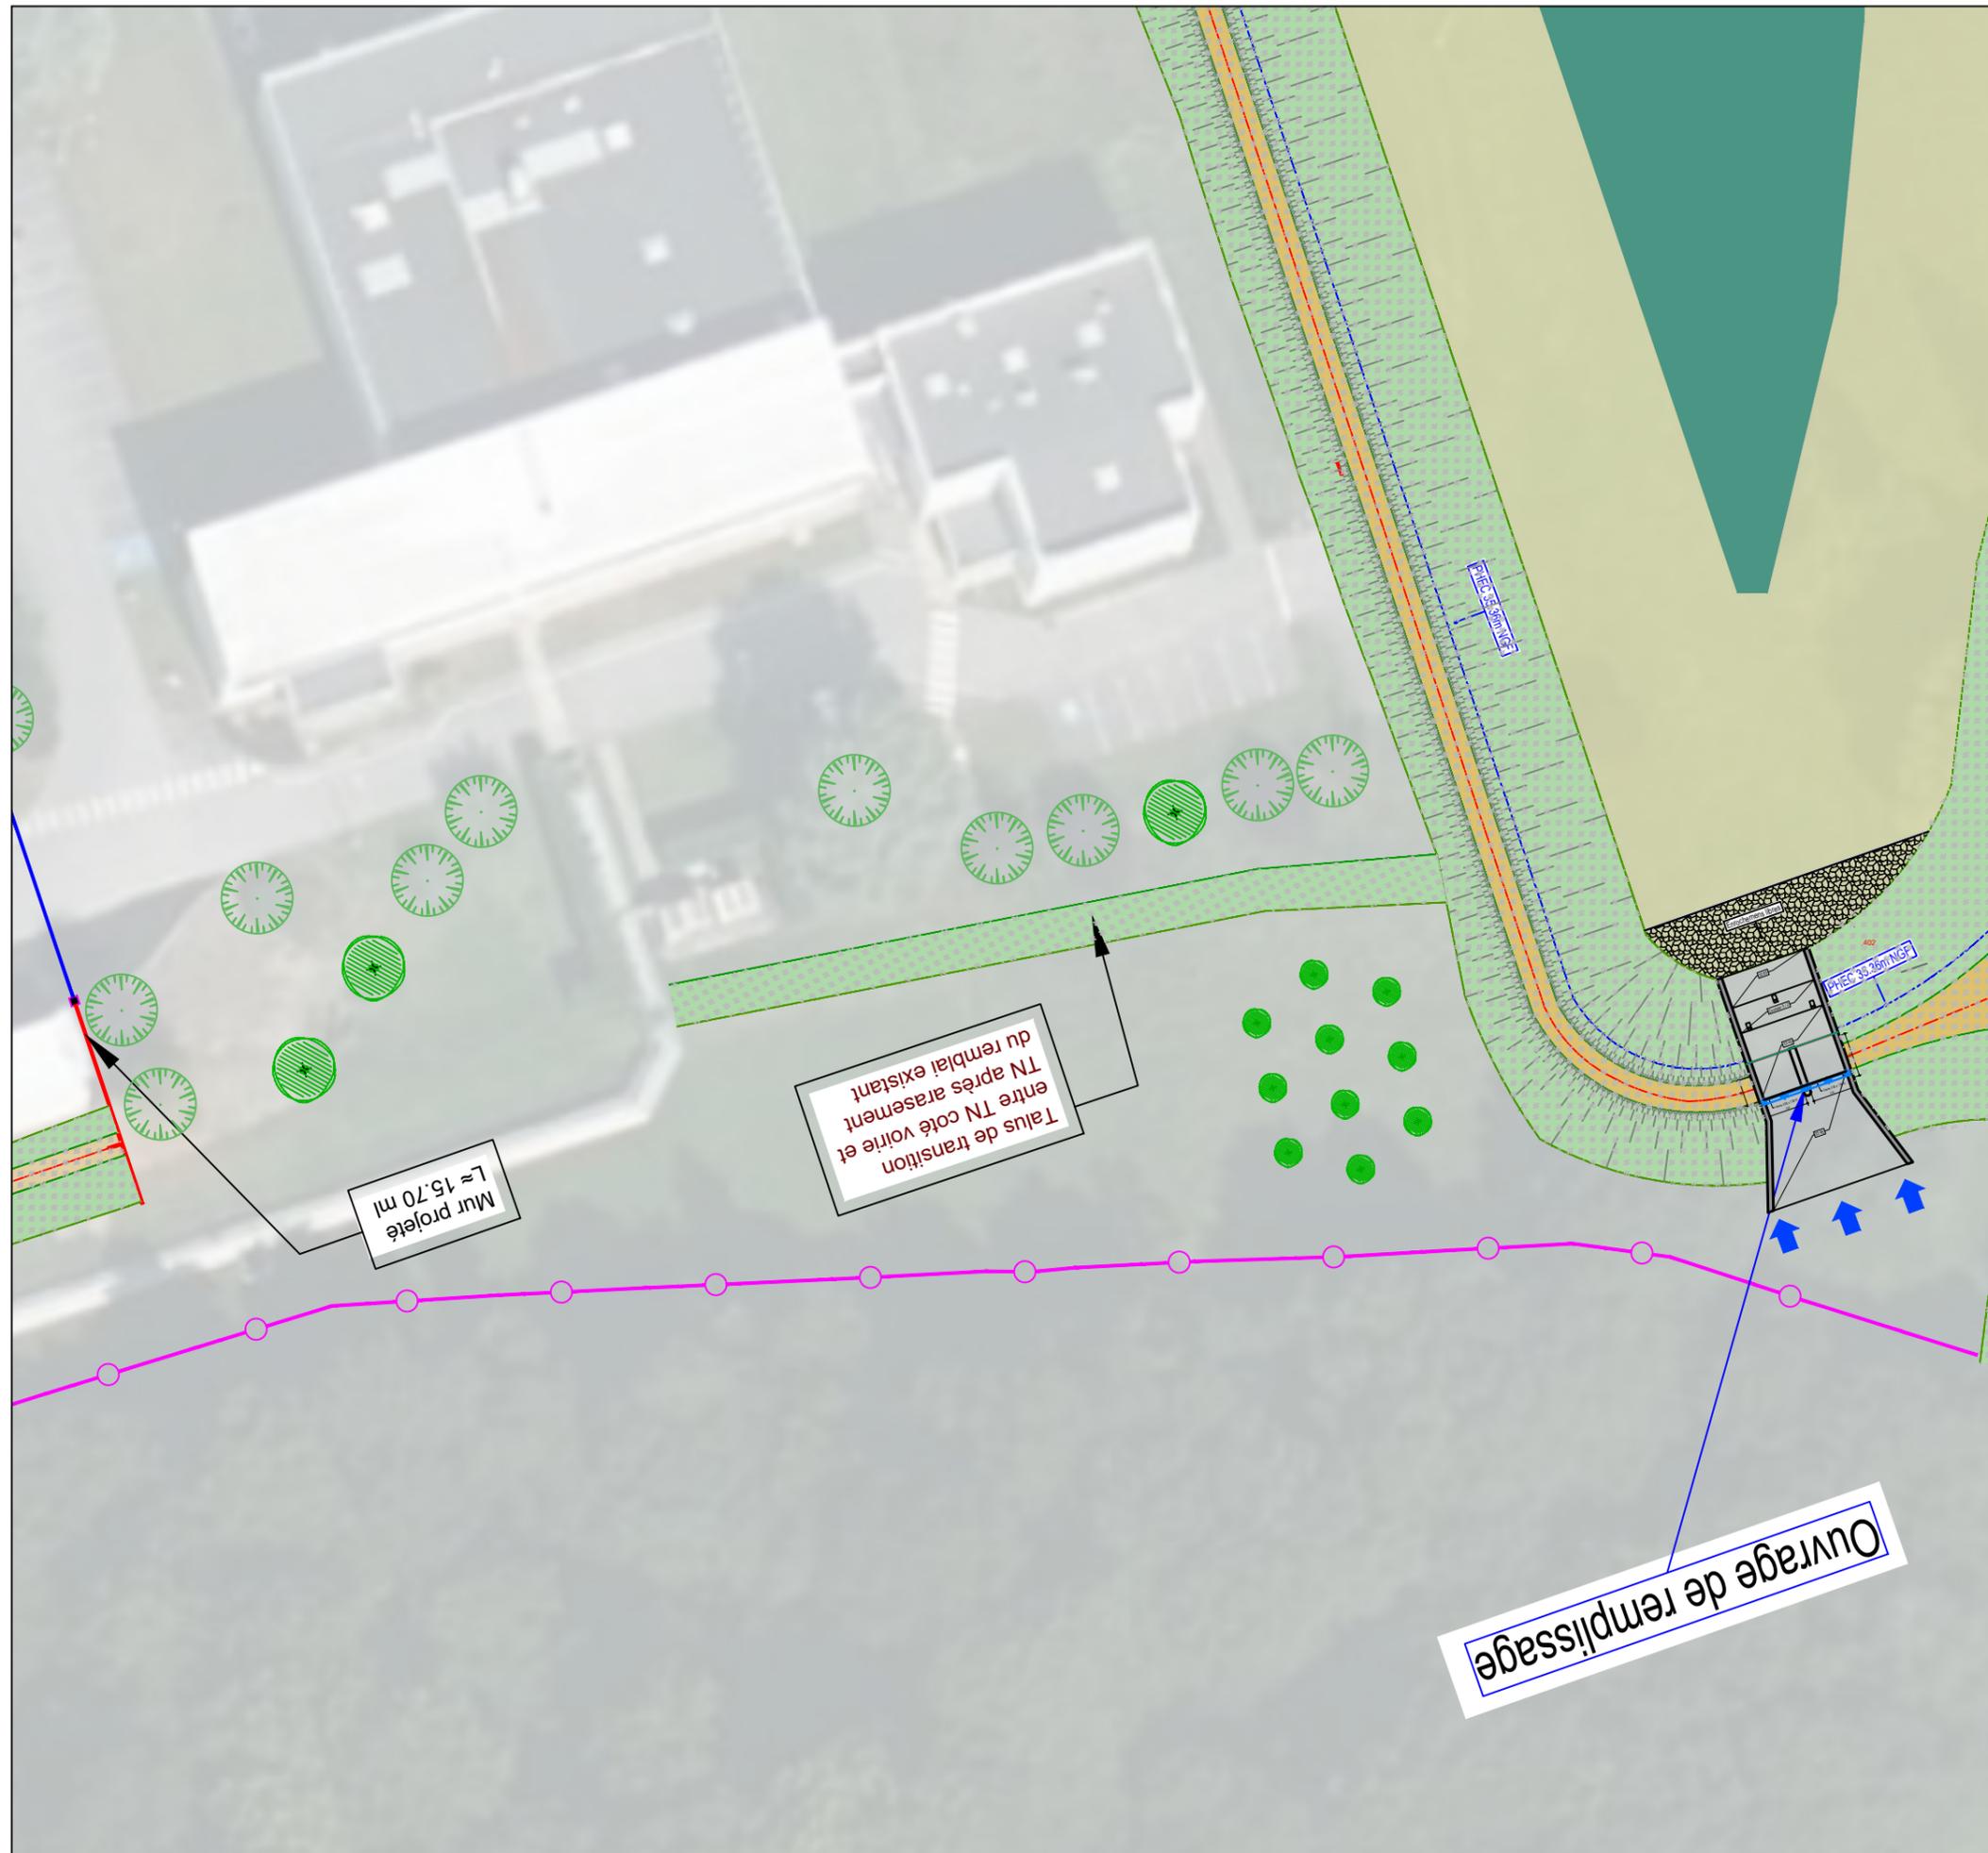

PERMIS D'AMENAGER		
PA4 - PLAN DE COMPOSITION DE L'AMENAGEMENT COMMUNE DE CHOISY-AU-BAC		
LEGENDE		1/500°
	Crête de digue projetée	
	Pied de talus digue projetée	
	Niveau PHEC 35.36 mNGF	
	Mur projeté	
	Clôture existante	
REVETEMENT DE SOL		
	Enrobé gris	
	Enherbement par semis	
ESPACES VERTS		
	Vivaces et graminées	
	Prairie	
	Fourré	
	Jonçaie/Roselière	
	Haie champêtre	
	Haie mixte	
	Transplantation d'une haie de buis	
	Plante grimpante	
	Arbuste isolé	
	Arbre existant conservé	
	Arbre de grand ou moyen développement planté	
MOBILIER		
	Pergola en bois	
	Abri deux-roues déplacé	

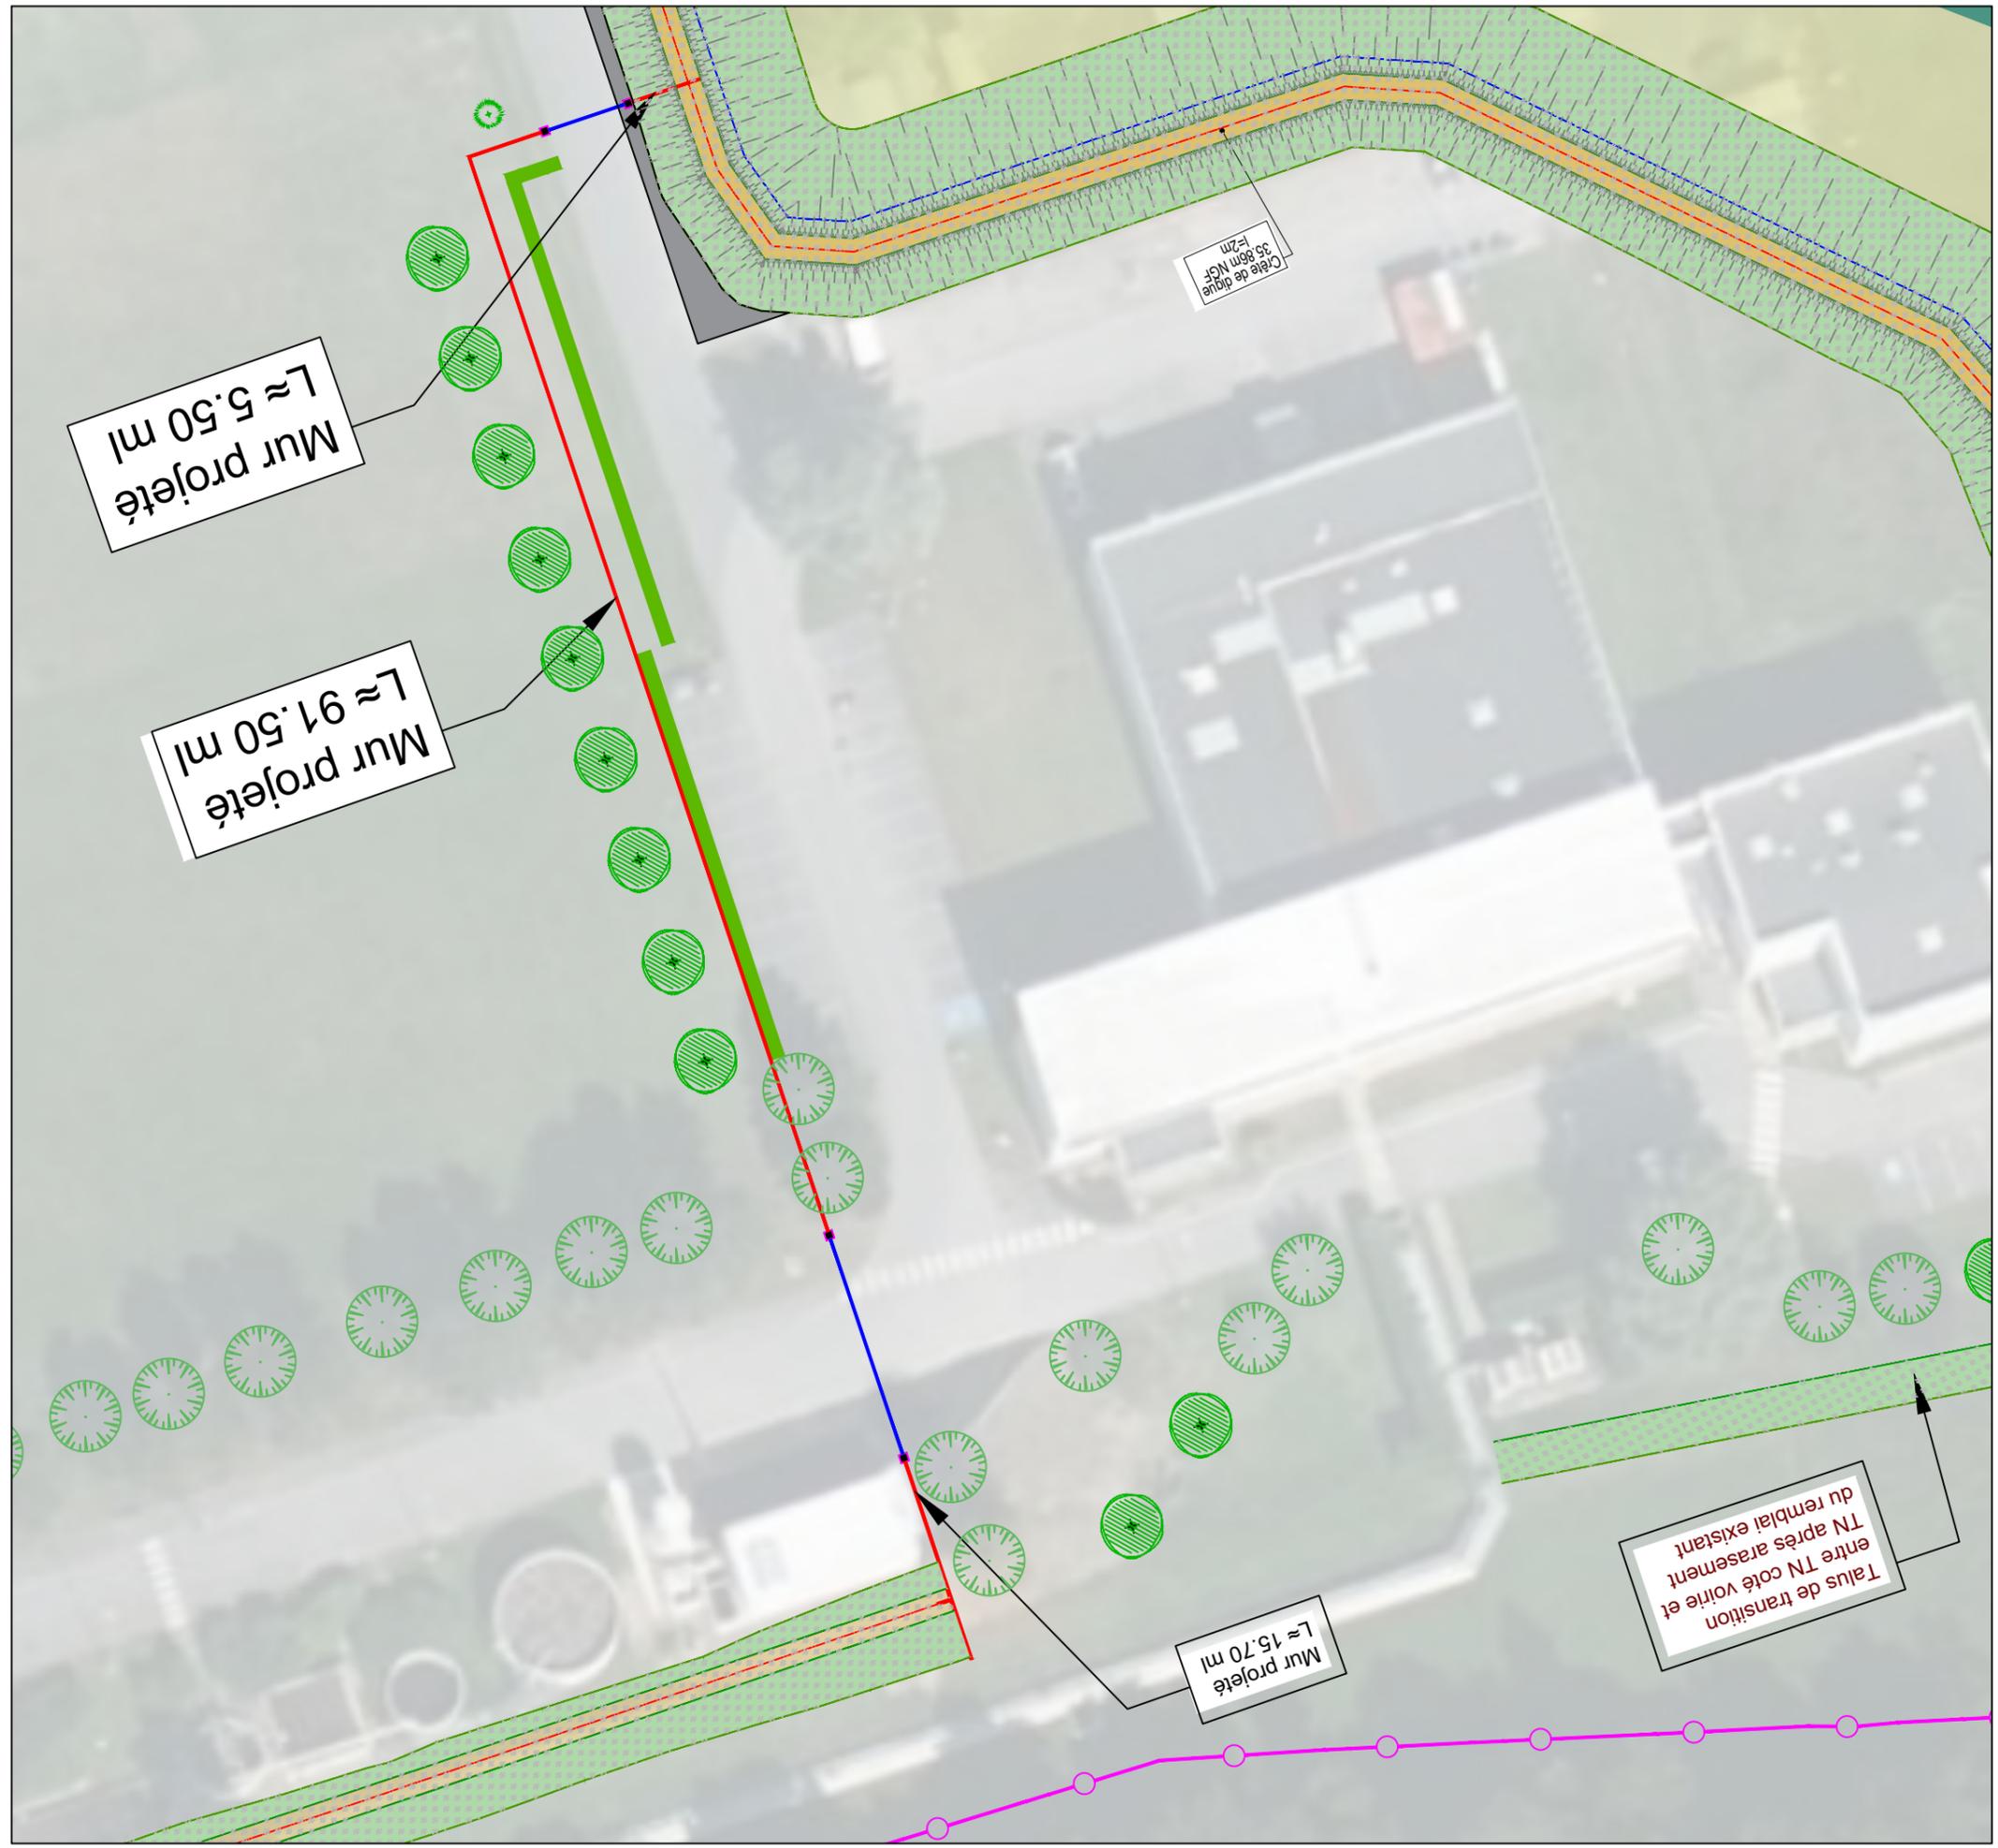

PERMIS D'AMENAGER		
PA4 - PLAN DE COMPOSITION DE L'AMENAGEMENT COMMUNE DE CHOISY-AU-BAC		
LEGENDE		1/500°
	Crête de digue projetée	
	Pied de talus digue projetée	
	Niveau PHEC 35.36 mNGF	
	Mur projeté	
	Clôture existante	
REVETEMENT DE SOL		
	Enrobé gris	
	Enherbement par semis	
ESPACES VERTS		
	Vivaces et graminées	
	Prairie	
	Fourré	
	Jonçaie/Roselière	
	Haie champêtre	
	Haie mixte	
	Transplantation d'une haie de buis	
	Plante grimpante	
	Arbuste isolé	
	Arbre existant conservé	
	Arbre de grand ou moyen développement planté	
MOBILIER		
	Pergola en bois	
	Abri deux-roues déplacé	

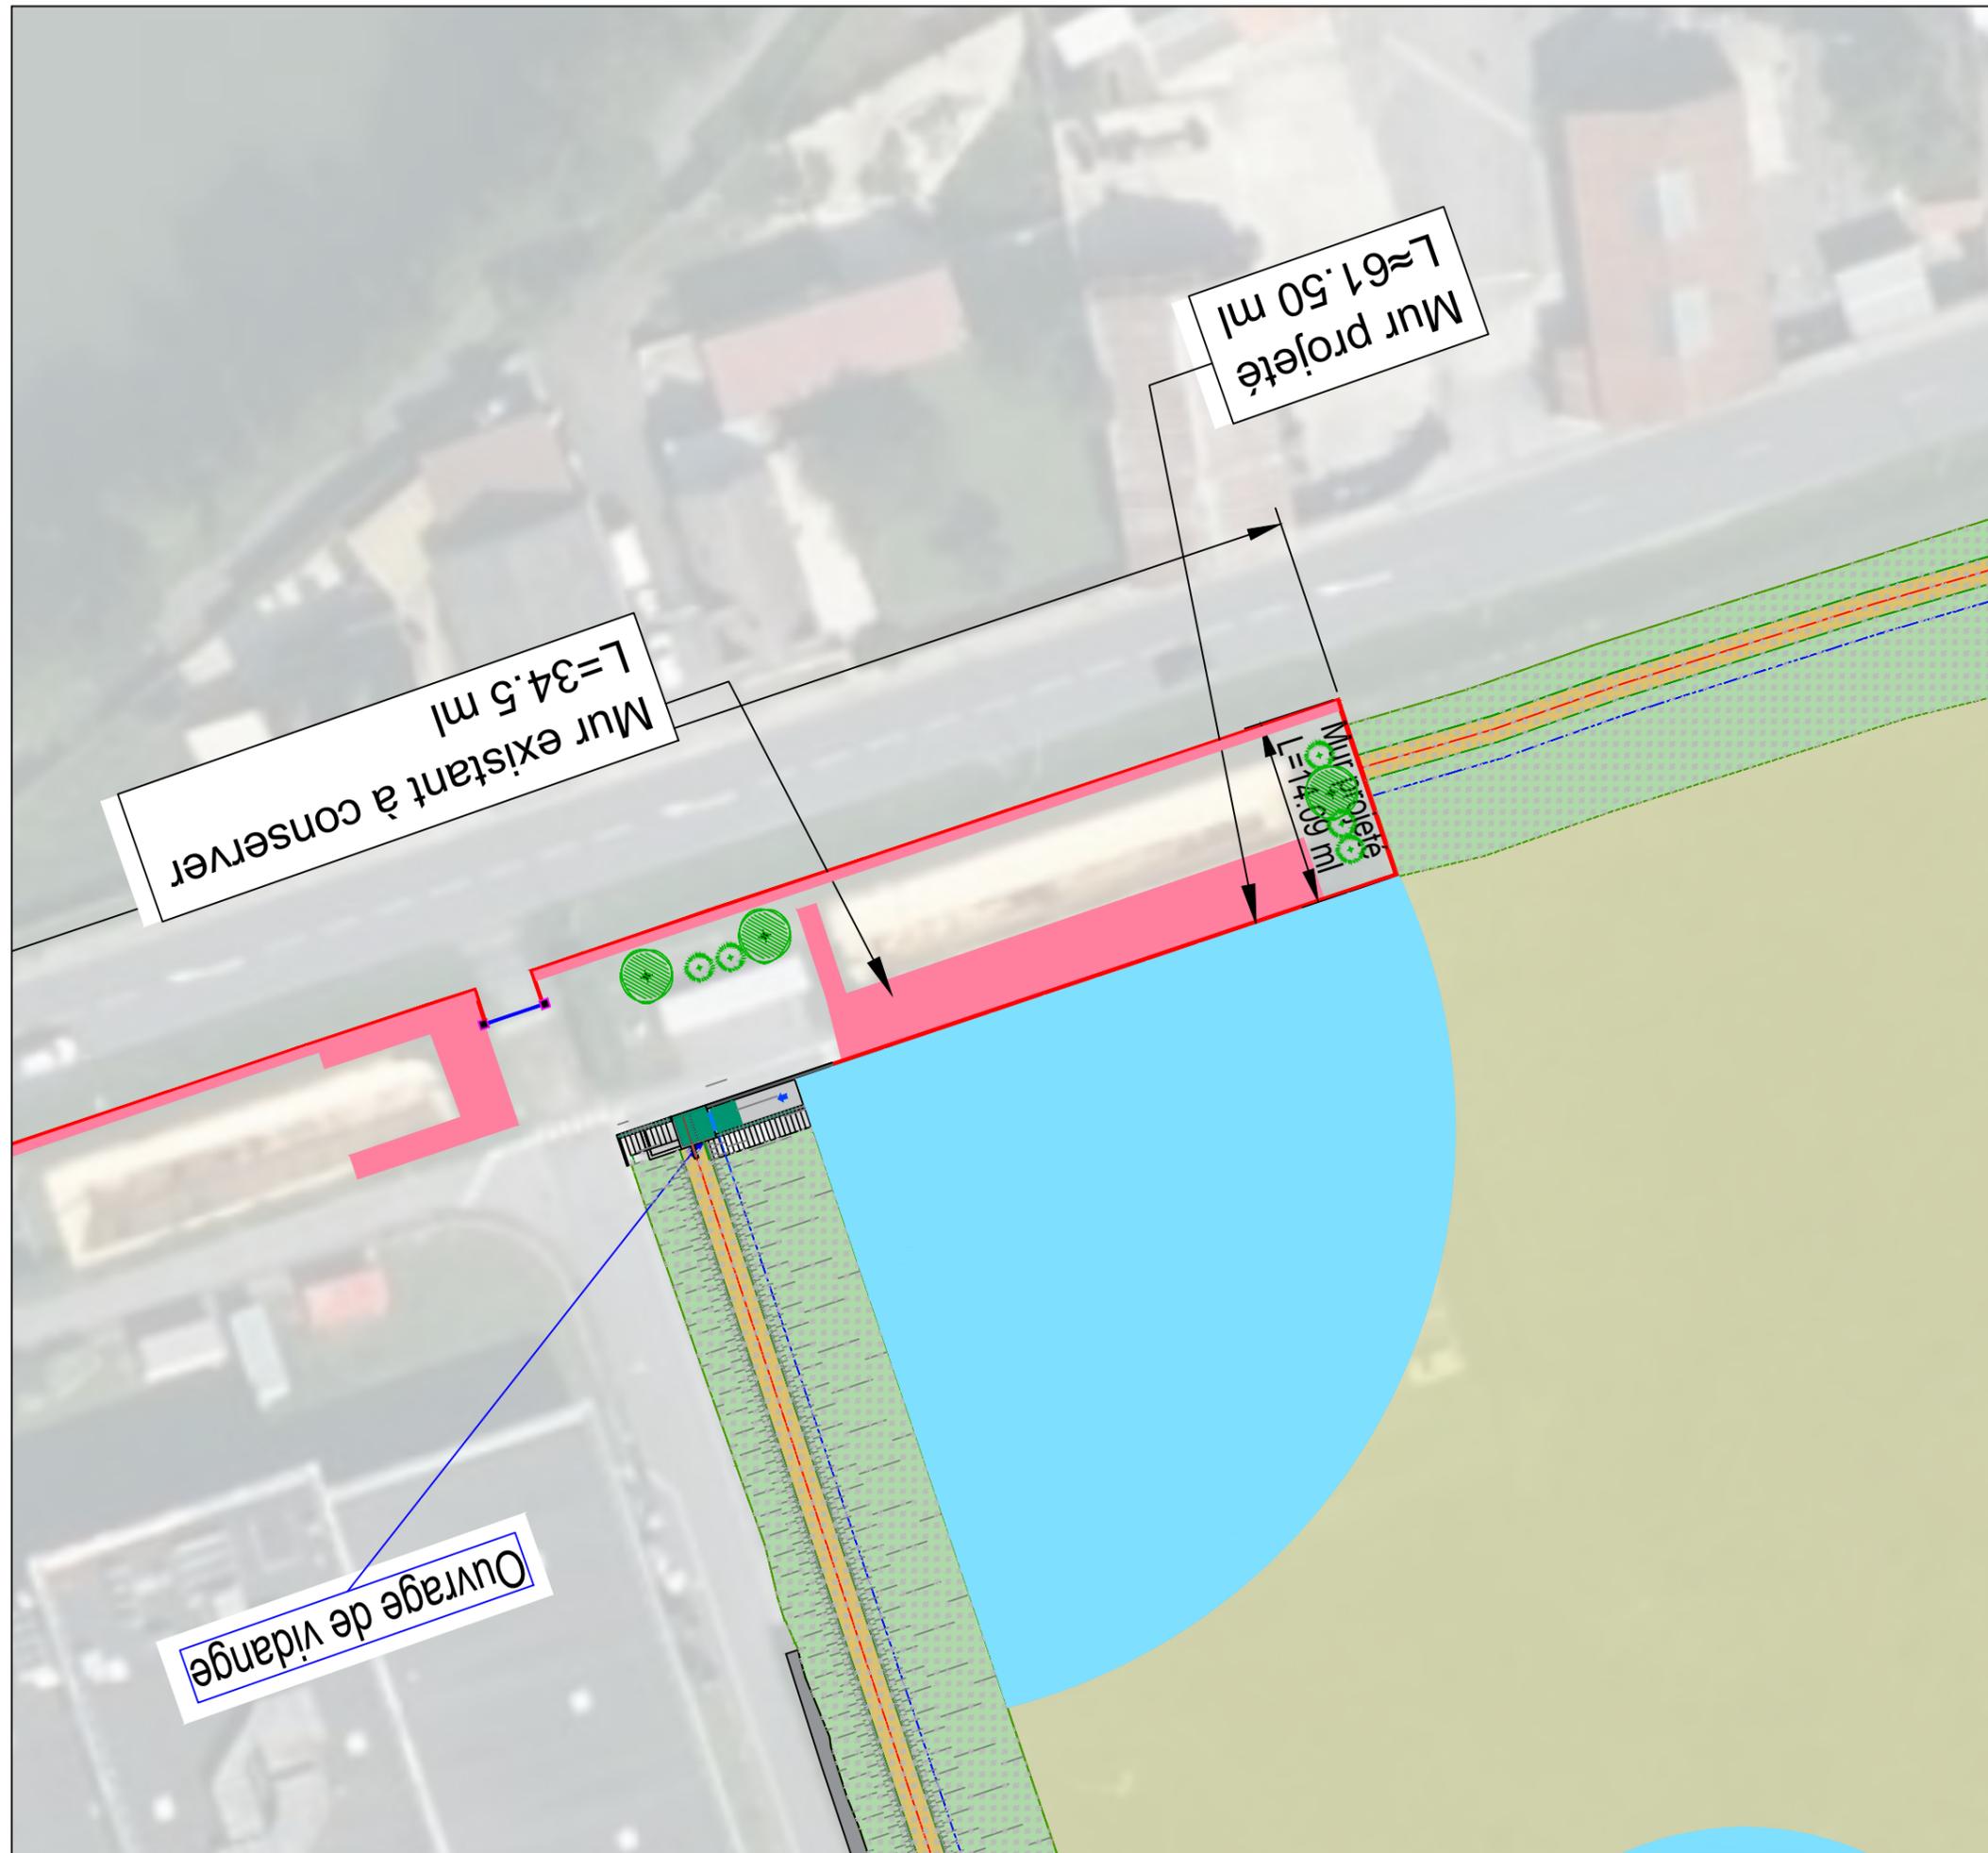

PERMIS D'AMENAGER		
PA4 - PLAN DE COMPOSITION DE L'AMENAGEMENT COMMUNE DE CHOISY-AU-BAC		
LEGENDE		1/500°
 Crête de digue projetée  Pied de talus digue projetée  Niveau PHEC 35.36 mNGF  Mur projeté  Clôture existante		
REVETEMENT DE SOL  Enrobé gris  Enherbement par semis		
ESPACES VERTS  Vivaces et graminées  Prairie  Fourré  Jonçaie/Roselière  Haie champêtre  Haie mixte  Transplantation d'une haie de buis  Plante grimpante  Arbuste isolé  Arbre existant conservé  Arbre de grand ou moyen développement planté		
MOBILIER  Pergola en bois  Abri deux-roues déplacé		