


FEIGNEUX

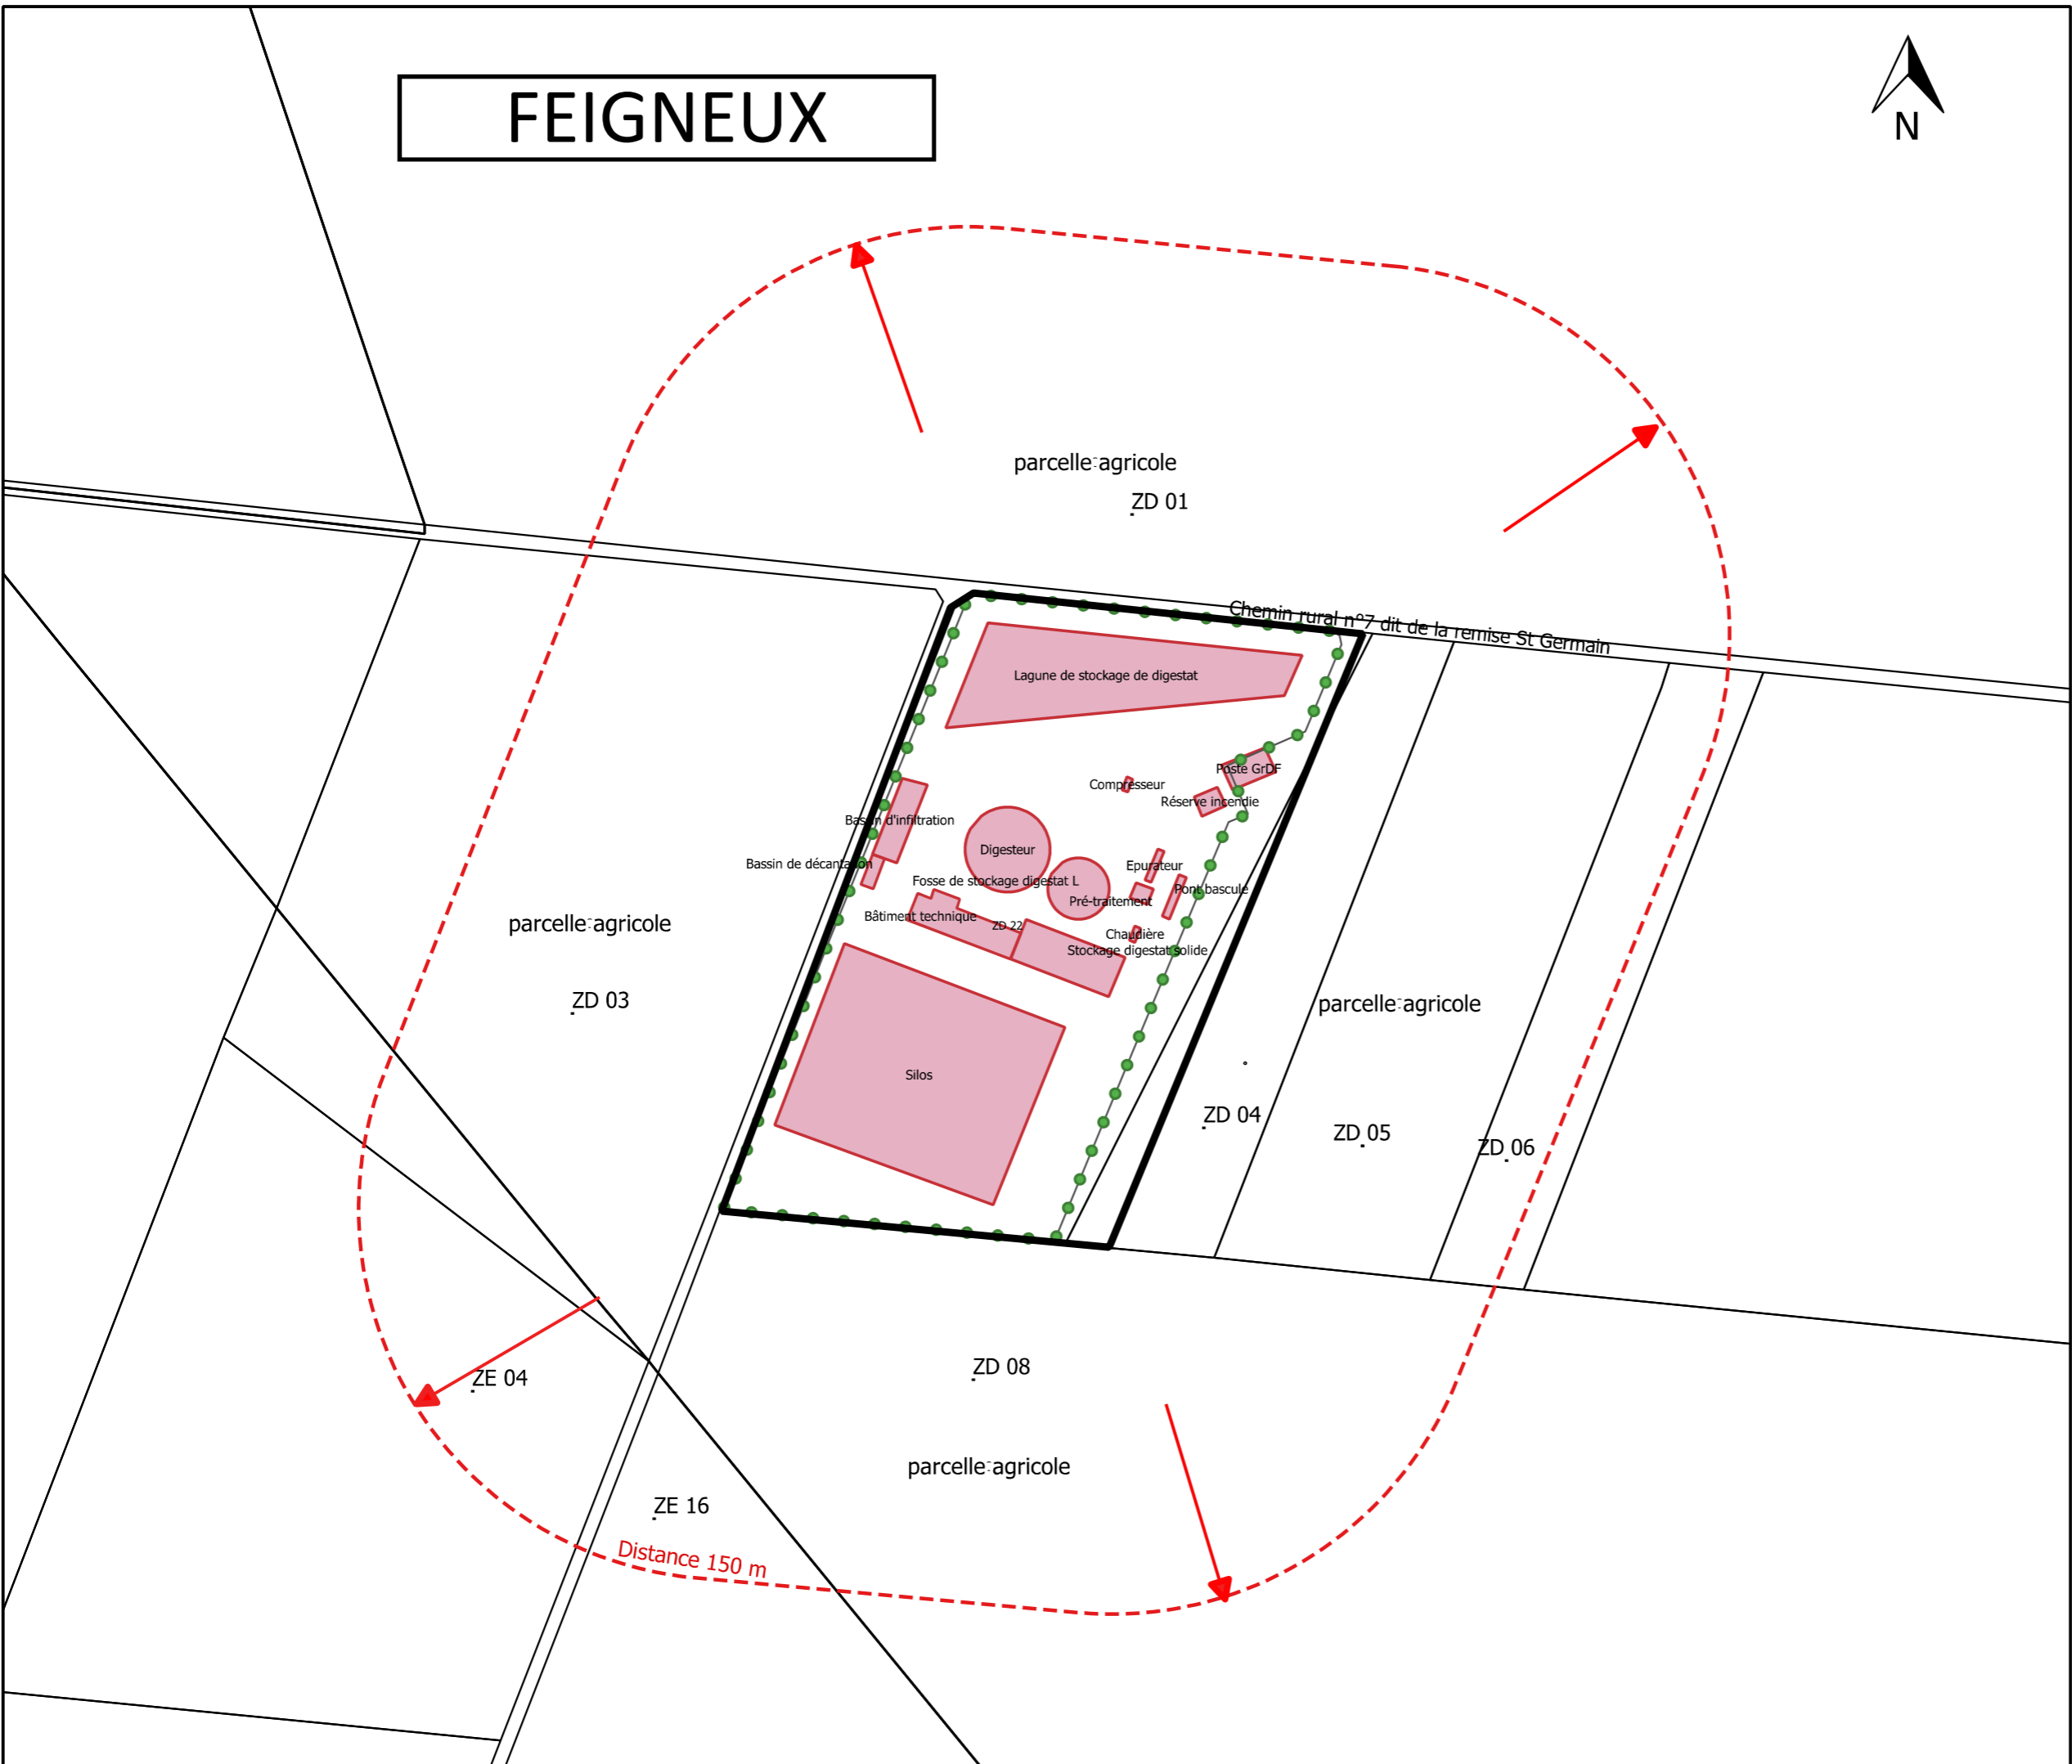

PJ 2 - Plan 2 500e Site méthanisation

- SITE**
- R150m
 - Limite d'unité foncière
 - Clôture
 - Constructions et ouvrages projetés
 - Abords
- CADASTRE**
- parcelles
 - sections

Fond cartographique : BD Parcellaire, Google satellite hybrid
Source des données : SYNERGIS ENVIRONNEMENT

Dossier enregistrement ICPE Méthanisation

SAS AGRI METHA VALOIS

N° Affaire : 002892	Auteur : SS
0 25 50 m	Echelle : 1/2 500e (A3) Seule l'échelle graphique est garantie

DATE : 09-03-2021