Titre	Plans ICPE TCHAOMEGOT
Réalisation	TchaoMegot 12 rue Benjamin Delessert - 60510 BRESLES tel : 03.64.19.72.34 contact@tchaomegot.com
Auteur	Amélie VELTER
Date	26/09/2023
Echelle	1:200
Révision	A
Numéro du plan	2023 TCM 005

- Bâtiment ICPE
- Réseau électrique enterré
- Réseau eaux usées
- Réseau eaux pluviales
- Clôture de propriété
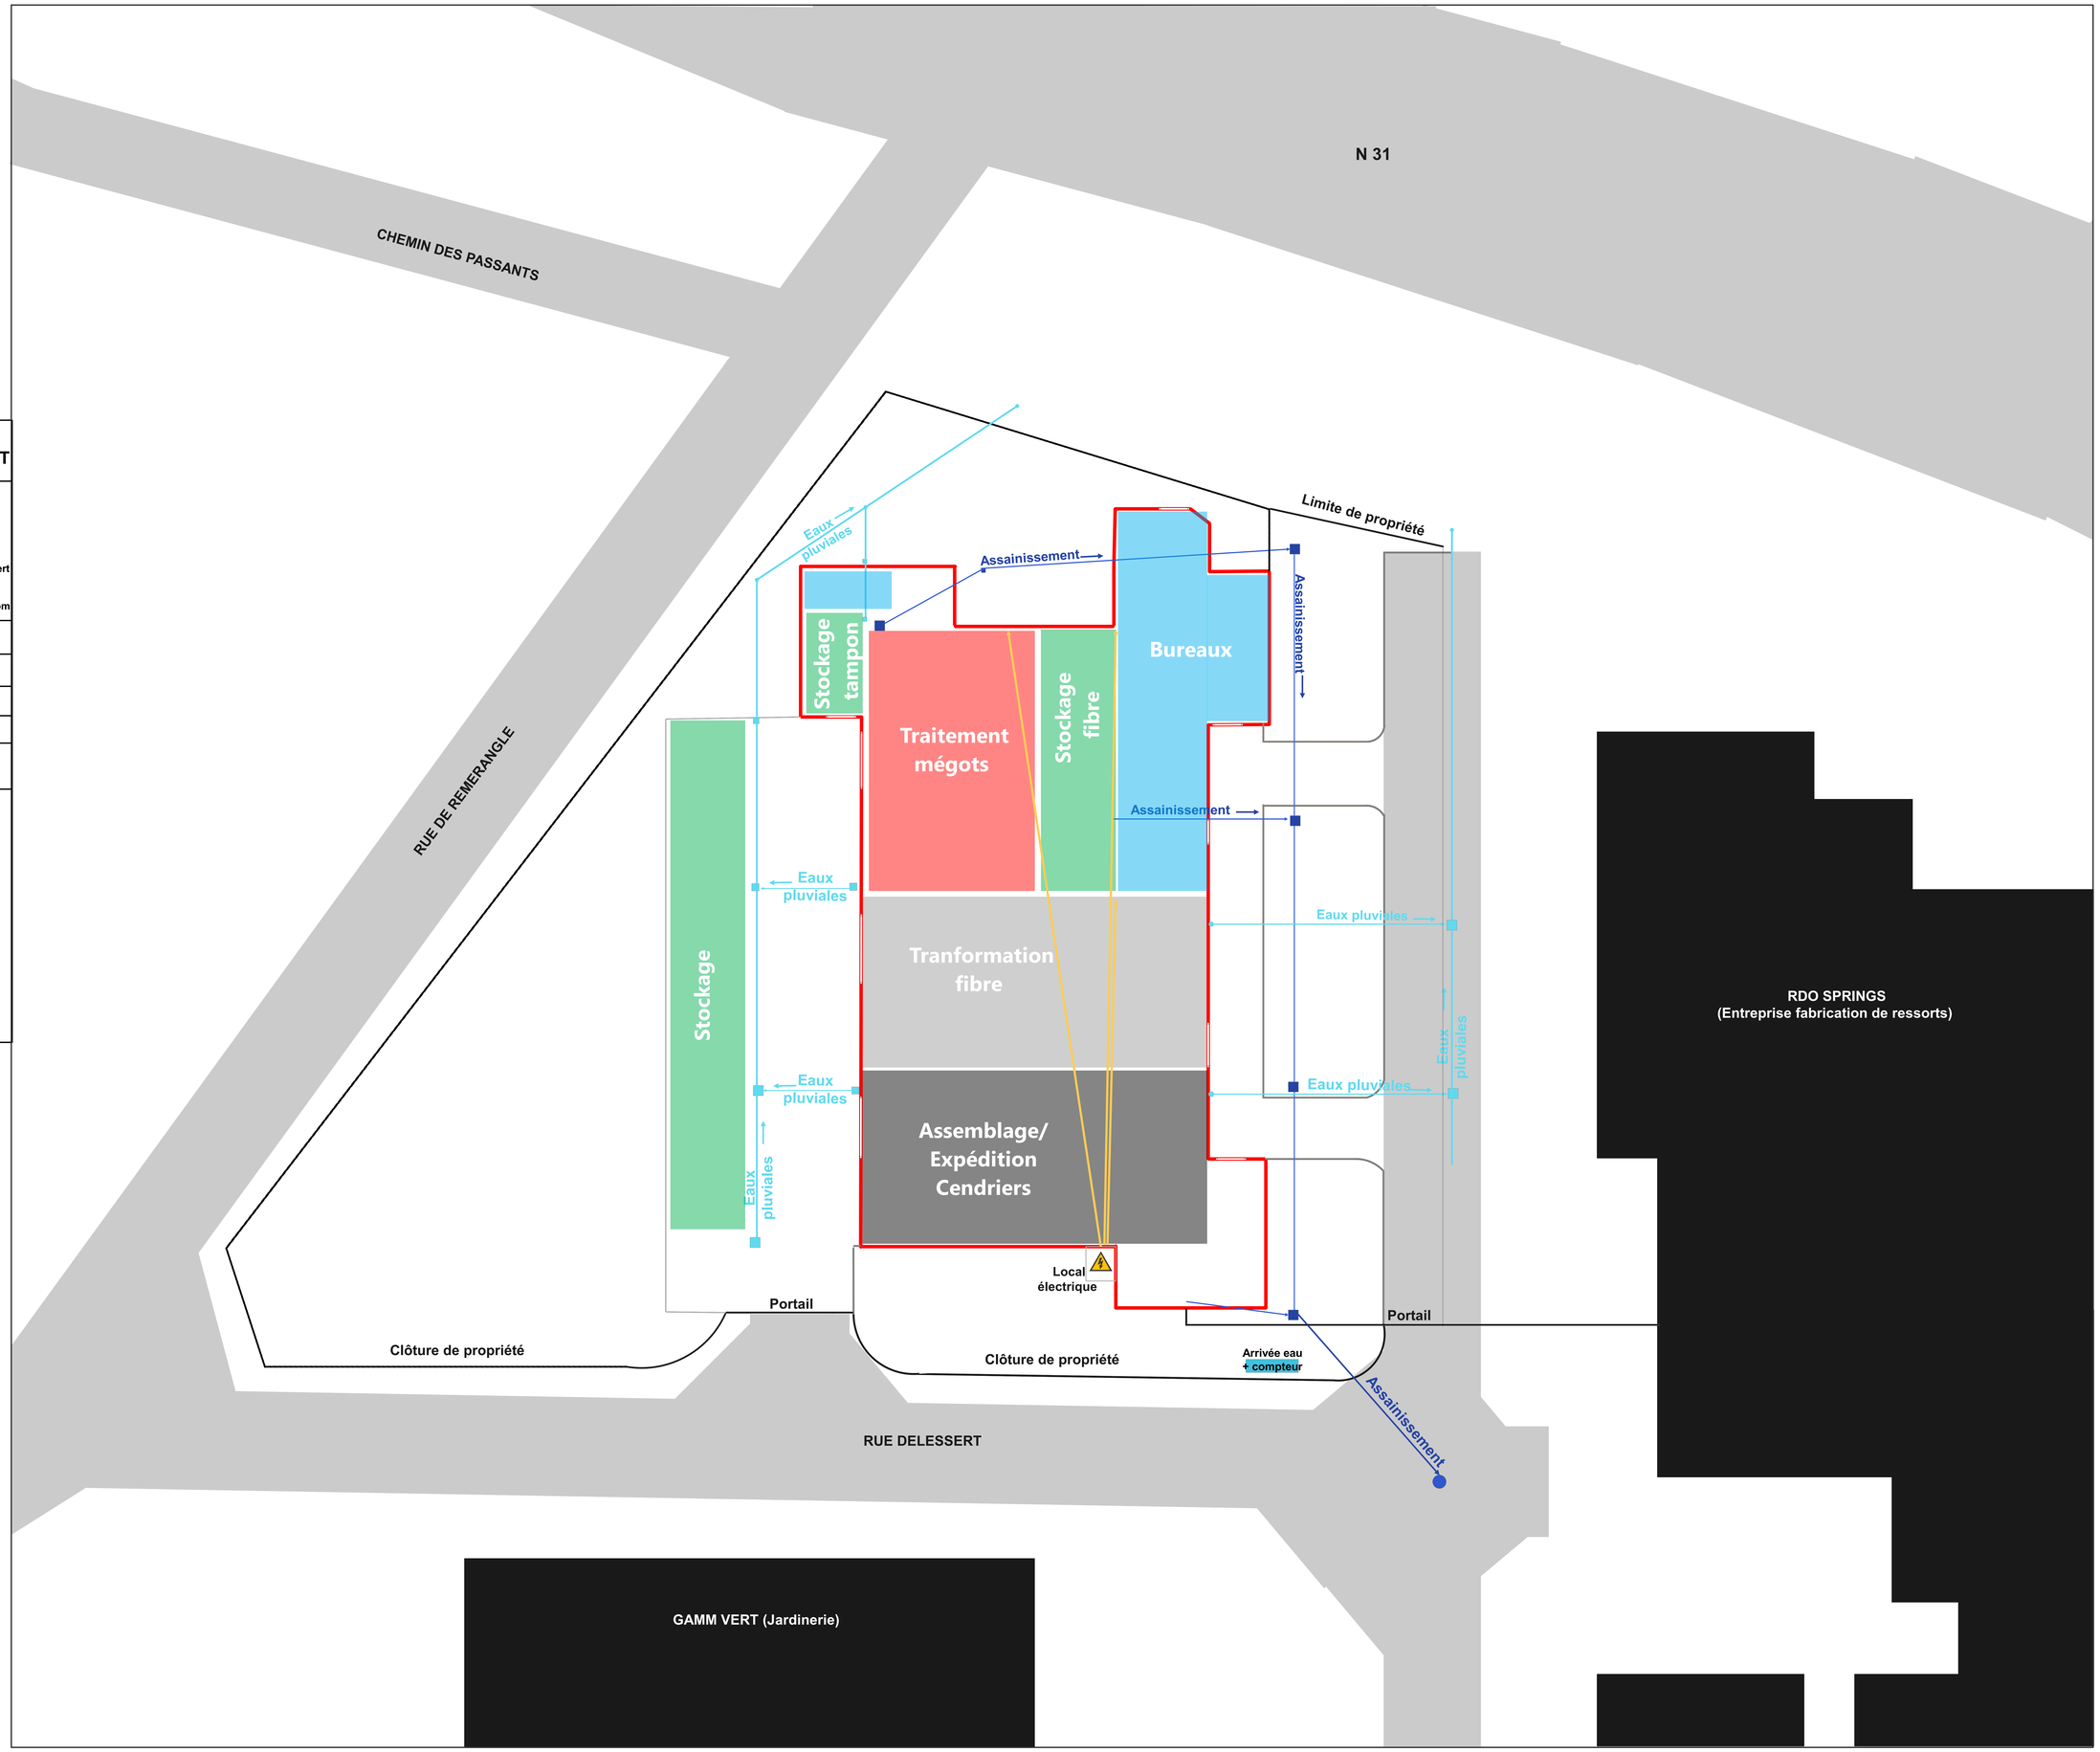
1 m 5 m 10 m