


Vue de profil

Panneau photovoltaïque

Cadre du panneau photovoltaïque


Flotteur

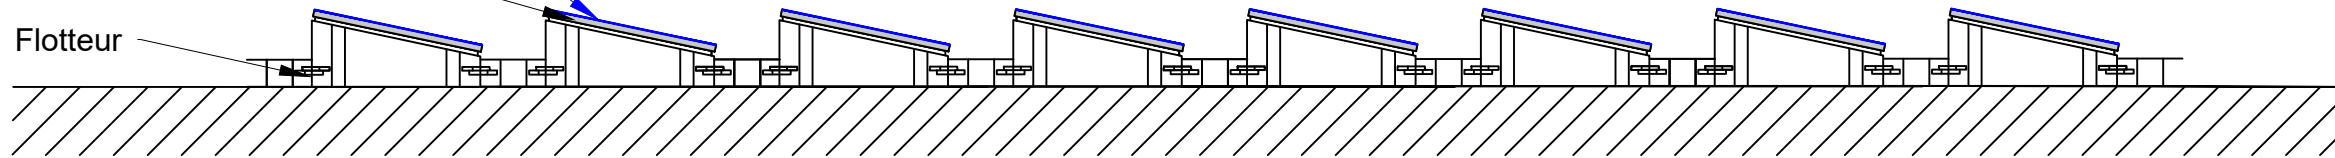

Vue du dessus

Panneau photovoltaïque

Flotteur

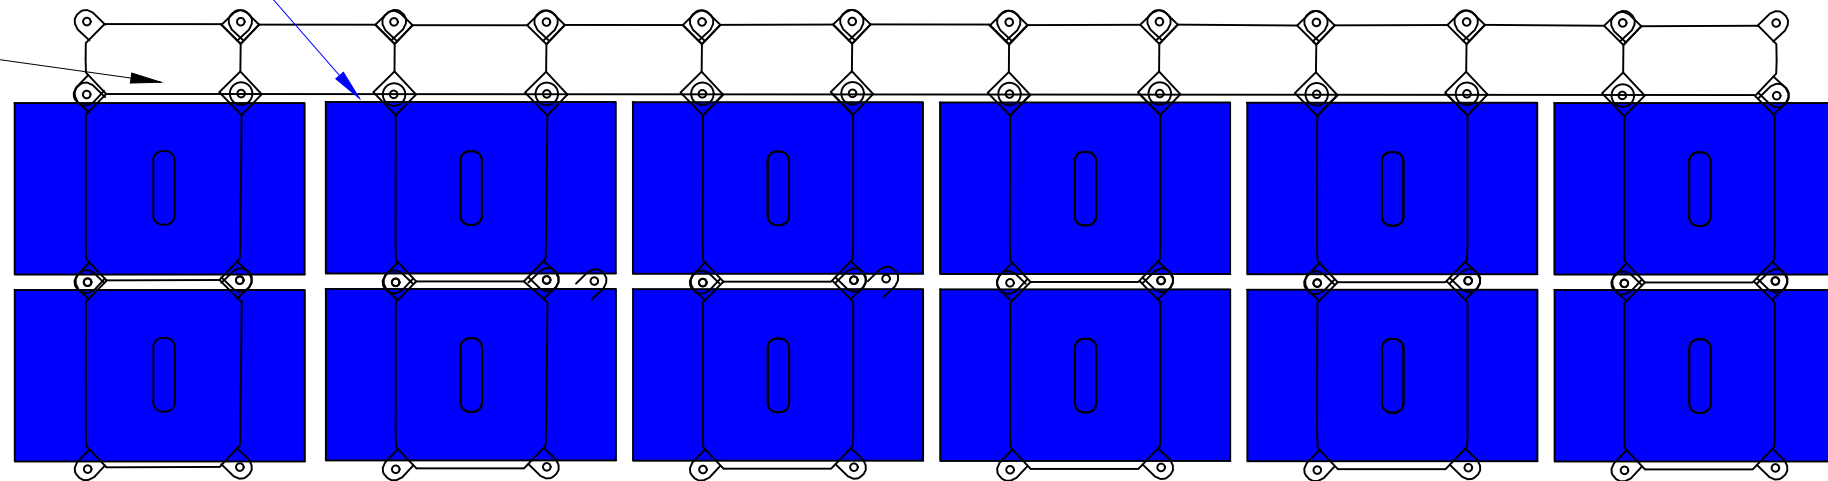

Projet photovoltaïque

SAS CPV SUN 40

Immeuble Le Blasco
966 Avenue Raymond Dugrand
CS66014
34060 Montpellier

PC5-3
Façades et toitures
Structure support et modules photovoltaïques

Référence	La Mer et Proche Le Bac
Communes	Attichy et Bitry (60)
Sections	D et ZD
Parcelles	Attichy: D73,74,75,376,377 Bitry: ZD 94



Informations

Matière flotteurs	Polyéthylène de haute densité (PEHD)
Couleur flotteurs	Gris

Echelle	1:50
Format d'impression	A3
Unité des mesures	Mètres



	Date	Nom
Editeur	02/08/2023	OLA
Contrôle	04/08/2023	GLE

FREDERIQUE
LONCHAMPT
ARCHITECTE
80 rue des - 34000 Montpellier
04 67 50 00 00
ola@fred-lonchampt.com
* Ordre 080319
SIRET 799 511 101 00014
APE 7111Z