



Vue de face: clôture fils acier soudés et poteaux de support  
 Matériau: acier galvanisé thermolaqués  
 Couleur: Acier galvanisé RAL 6011 (vert réséda)

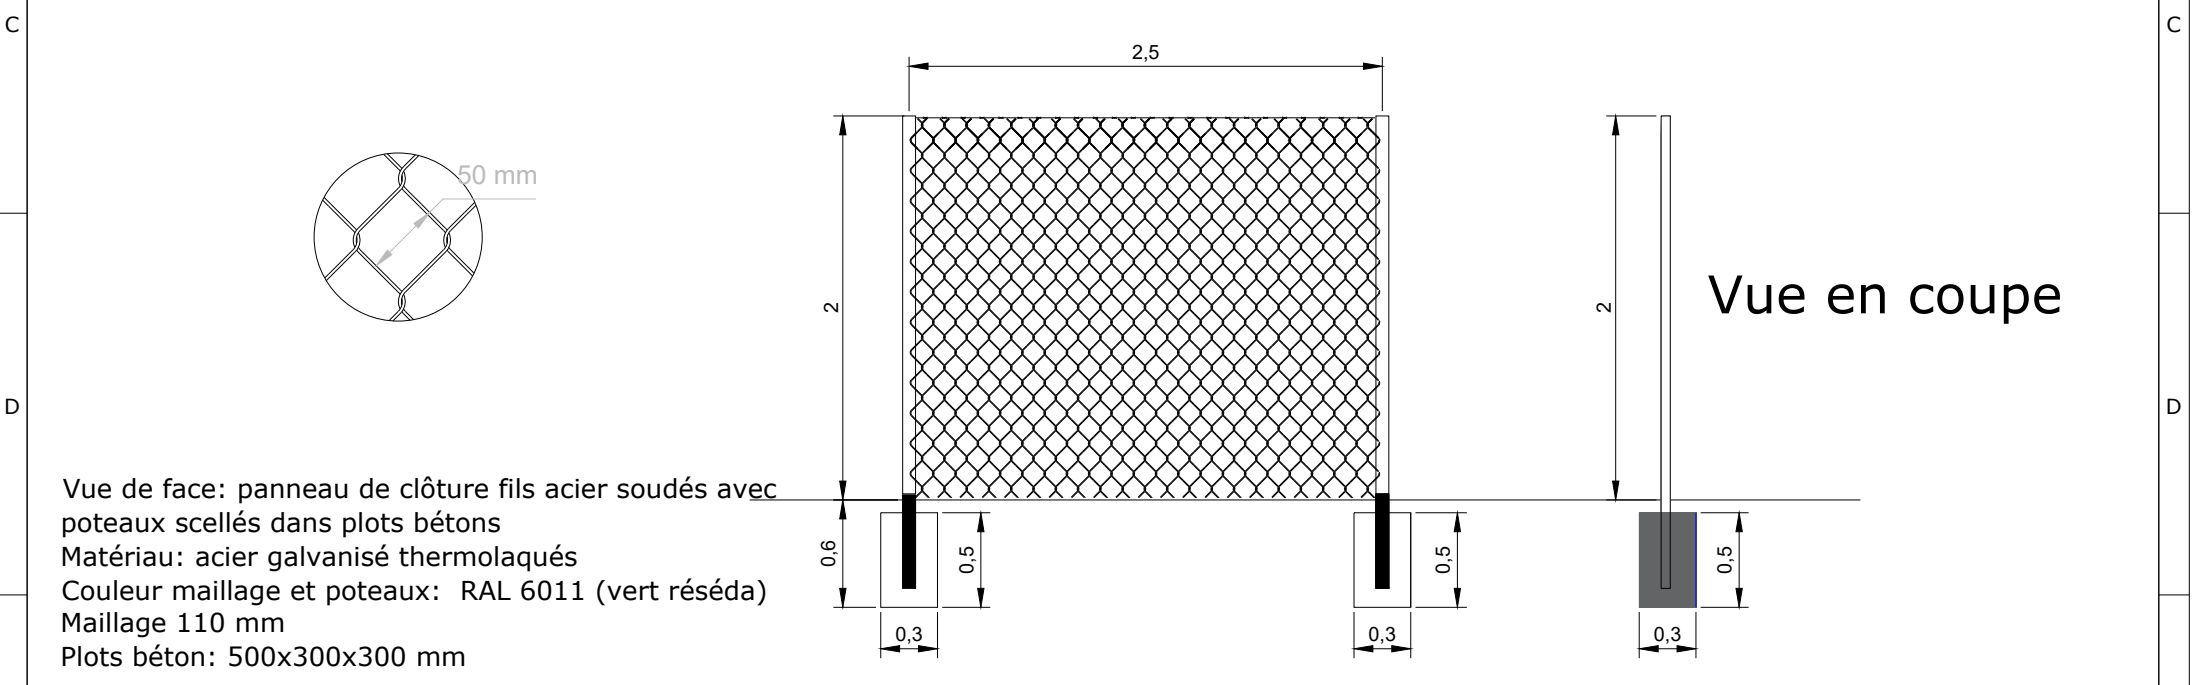

Vue de face: panneau de clôture fils acier soudés avec poteaux scellés dans plots bétons  
 Matériau: acier galvanisé thermolaqués  
 Couleur maillage et poteaux: RAL 6011 (vert réséda)  
 Maillage 110 mm  
 Plots béton: 500x300x300 mm

Vue en coupe

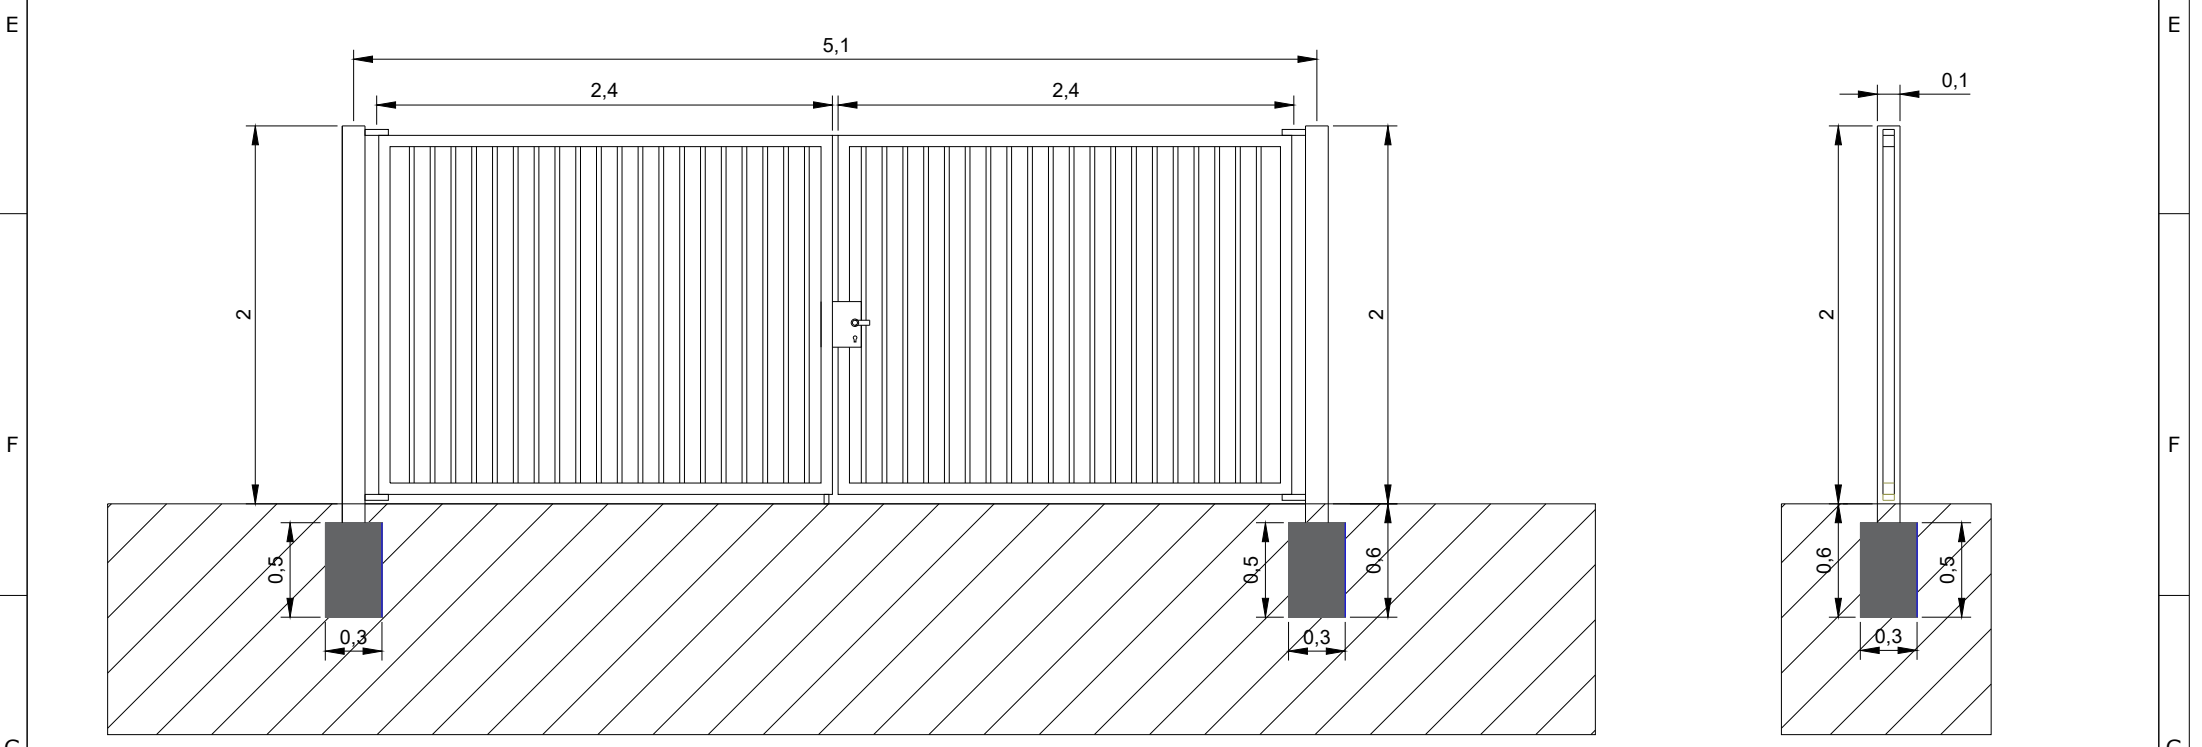

Vue de face

Vue en coupe

Vue de face: portail pivotant à double vantaux avec poteaux scellés dans plots béton  
 Matériau: acier galvanisé thermolaqué  
 Couleur: Acier galvanisé RAL 6011 (vert réséda)

<b>Projet photovoltaïque</b>		PC5-4 Façades et toitures Clôture occultante et portail	<b>Informations</b>			
Référence	Le Buissonnet		Surface clôturée	24,3 ha		
Commune	Bitry (60)					
Section	ZC					
Parcelles	40,41,42,43,44,56,95,96,97,98,99,100,101,102,103,104,105,106,107,108,109					
<b>SAS CPV SUN 40</b> Immeuble Le Blasco 966 Avenue Raymond Dugrand CS66014 34060 Montpellier		Date	Nom			
		Editeur	02/08/2023			OLA
		Contrôle	04/08/2023			GLE
				Echelle 1:40 Format A3 Unité Mètres		