



K Coupe Façade K Hôtel 1:200

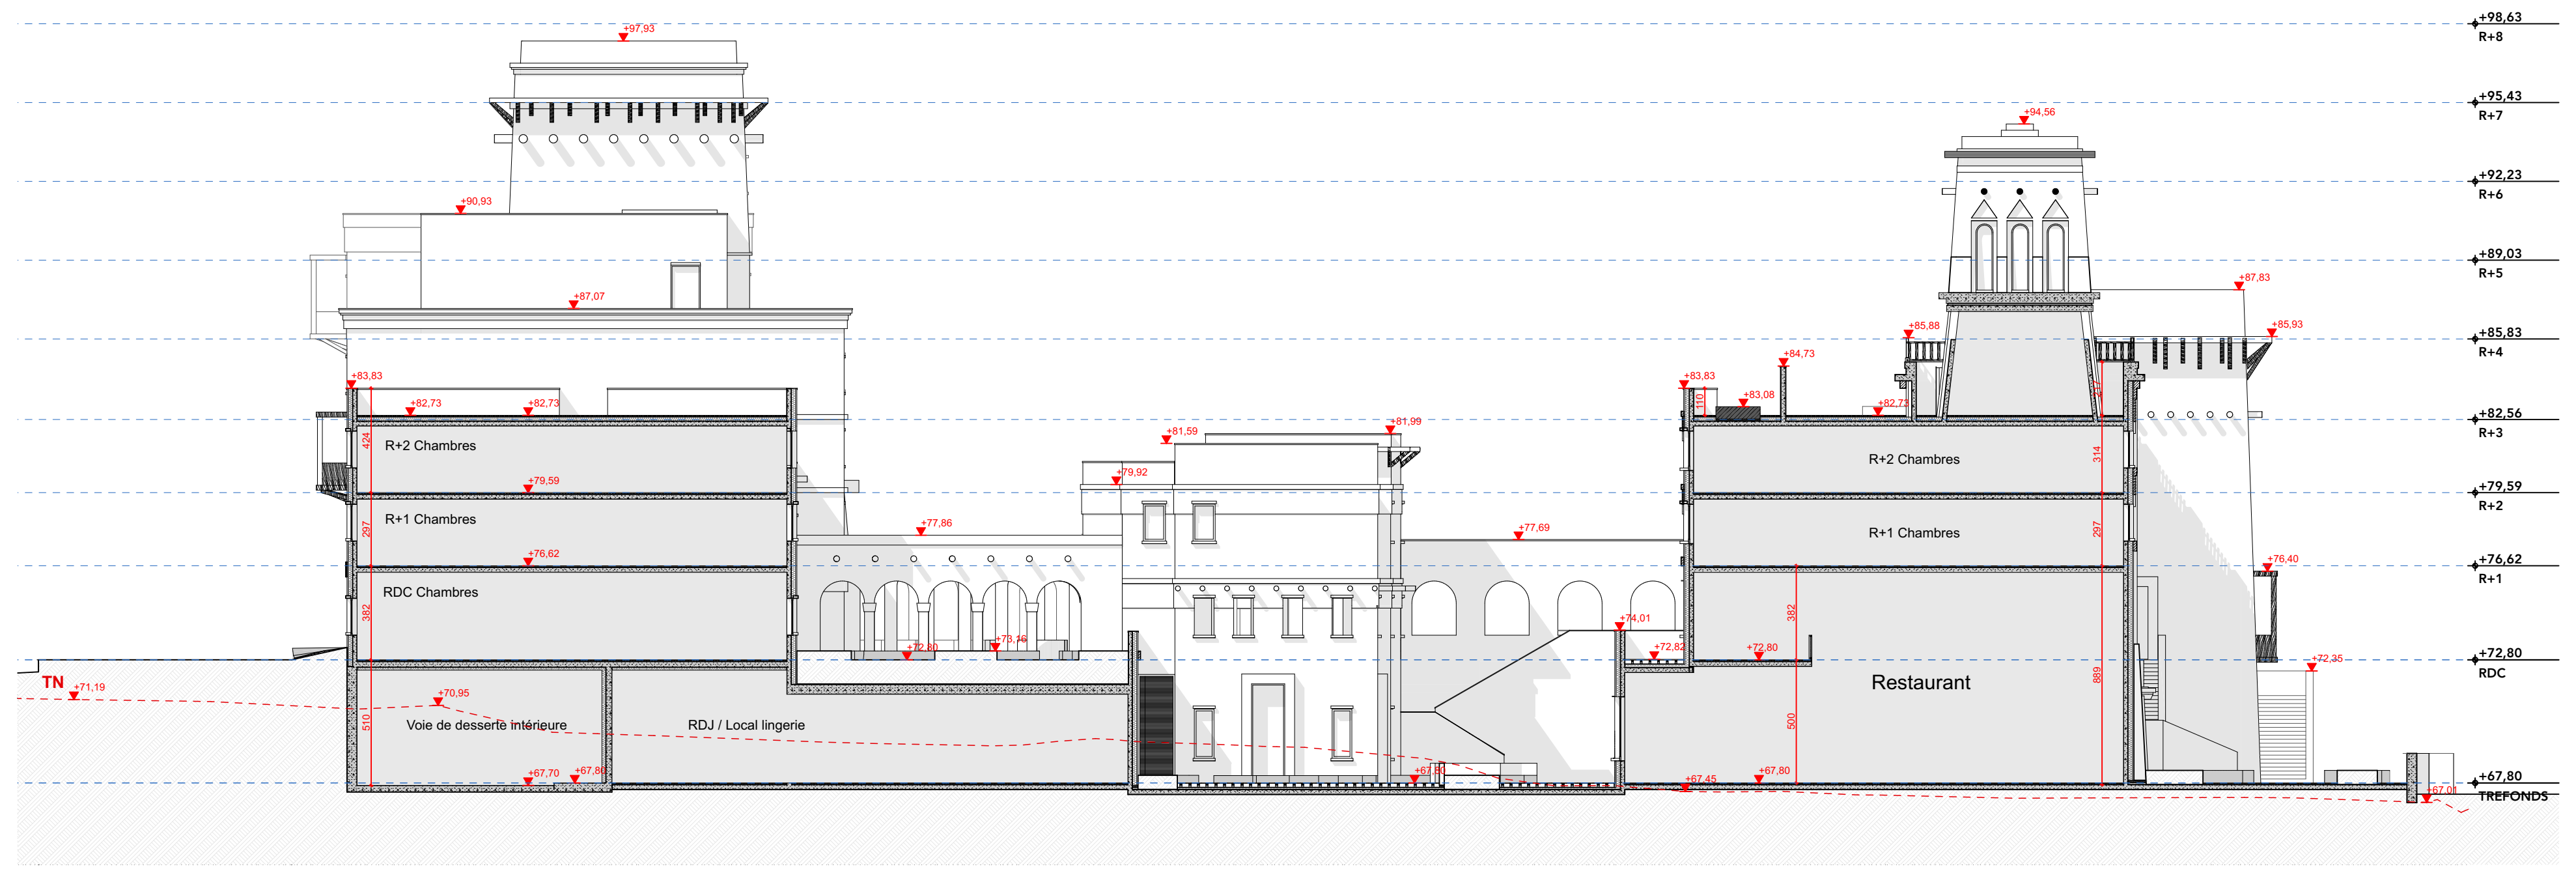


L Coupe Façade L Hôtel 1:200




M Coupe Façade M Hôtel 1:200

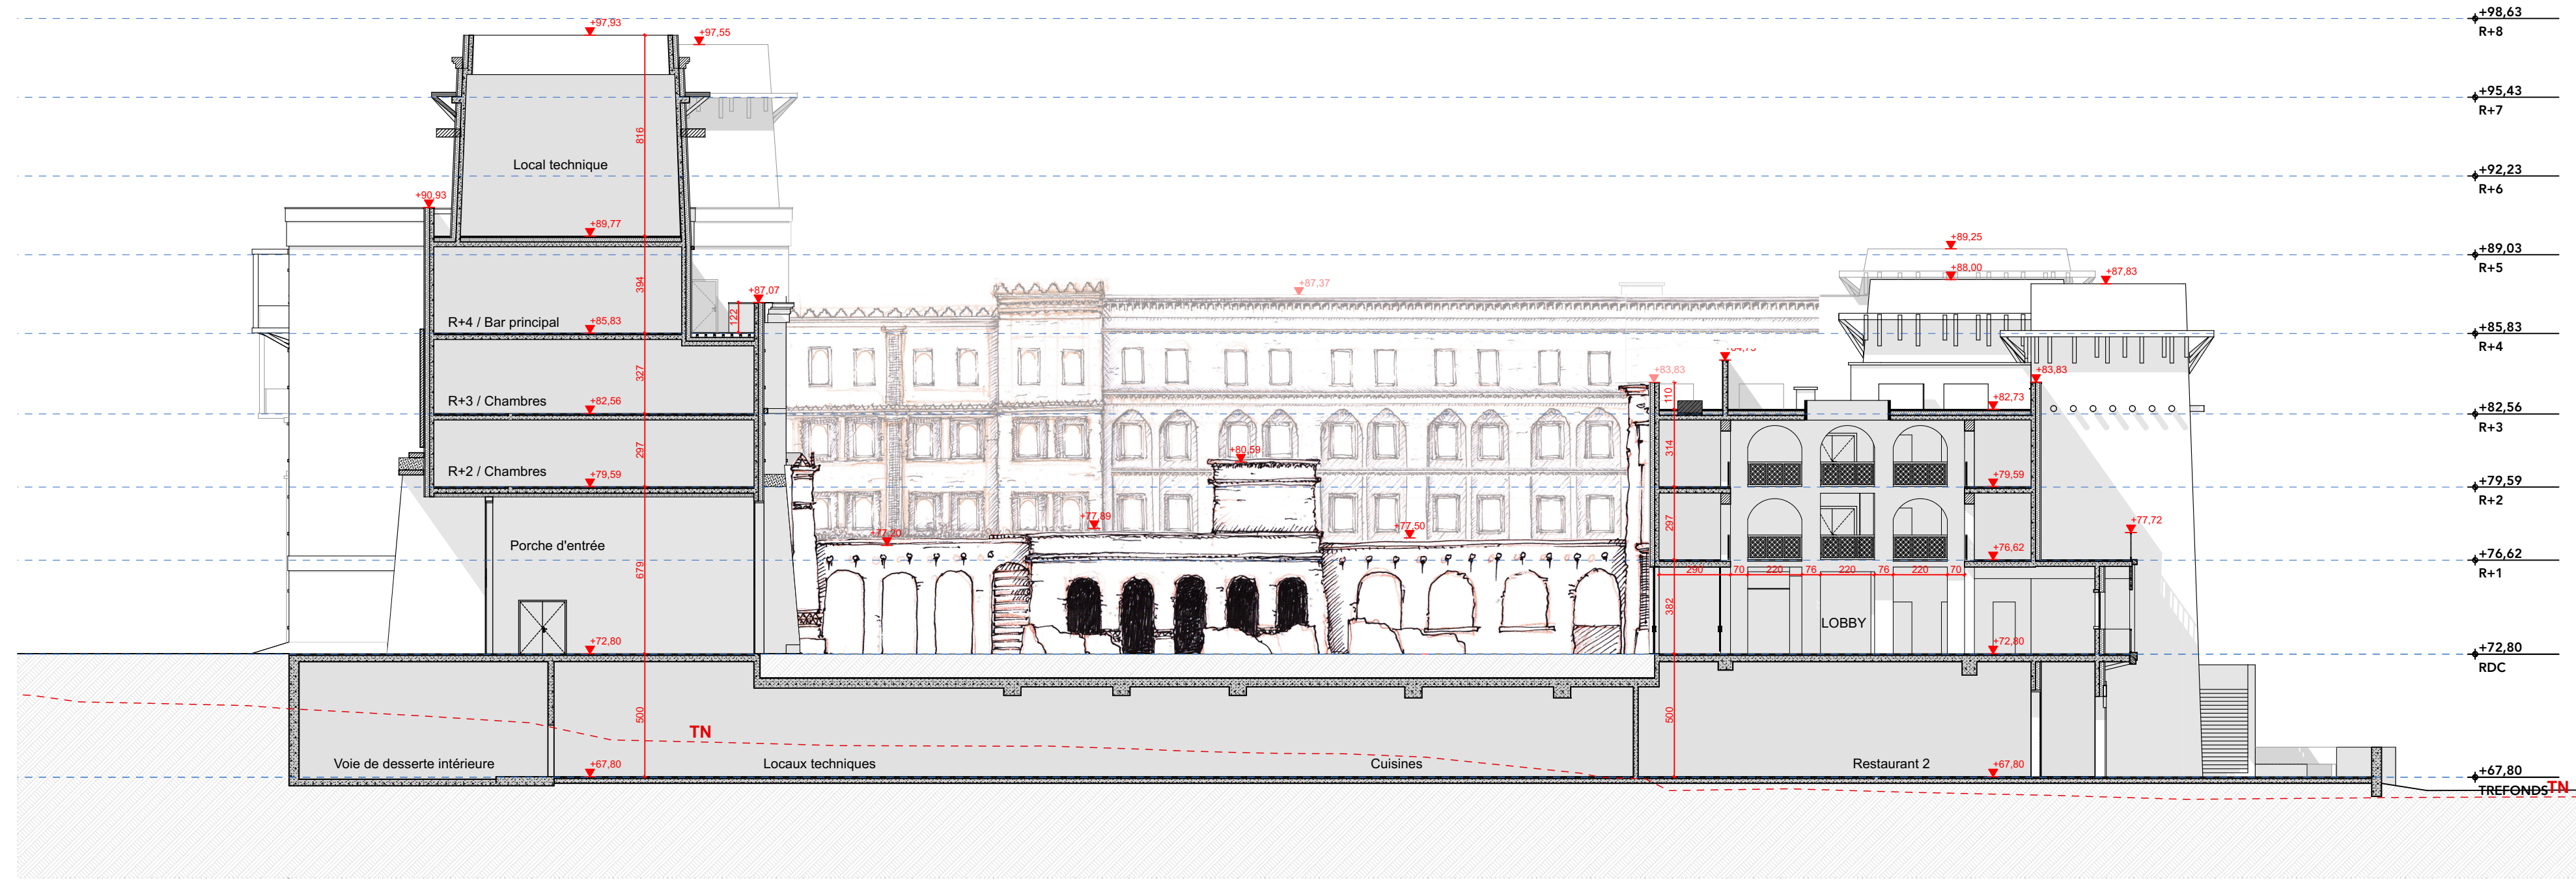


N Coupe Façade N Hôtel 1:200

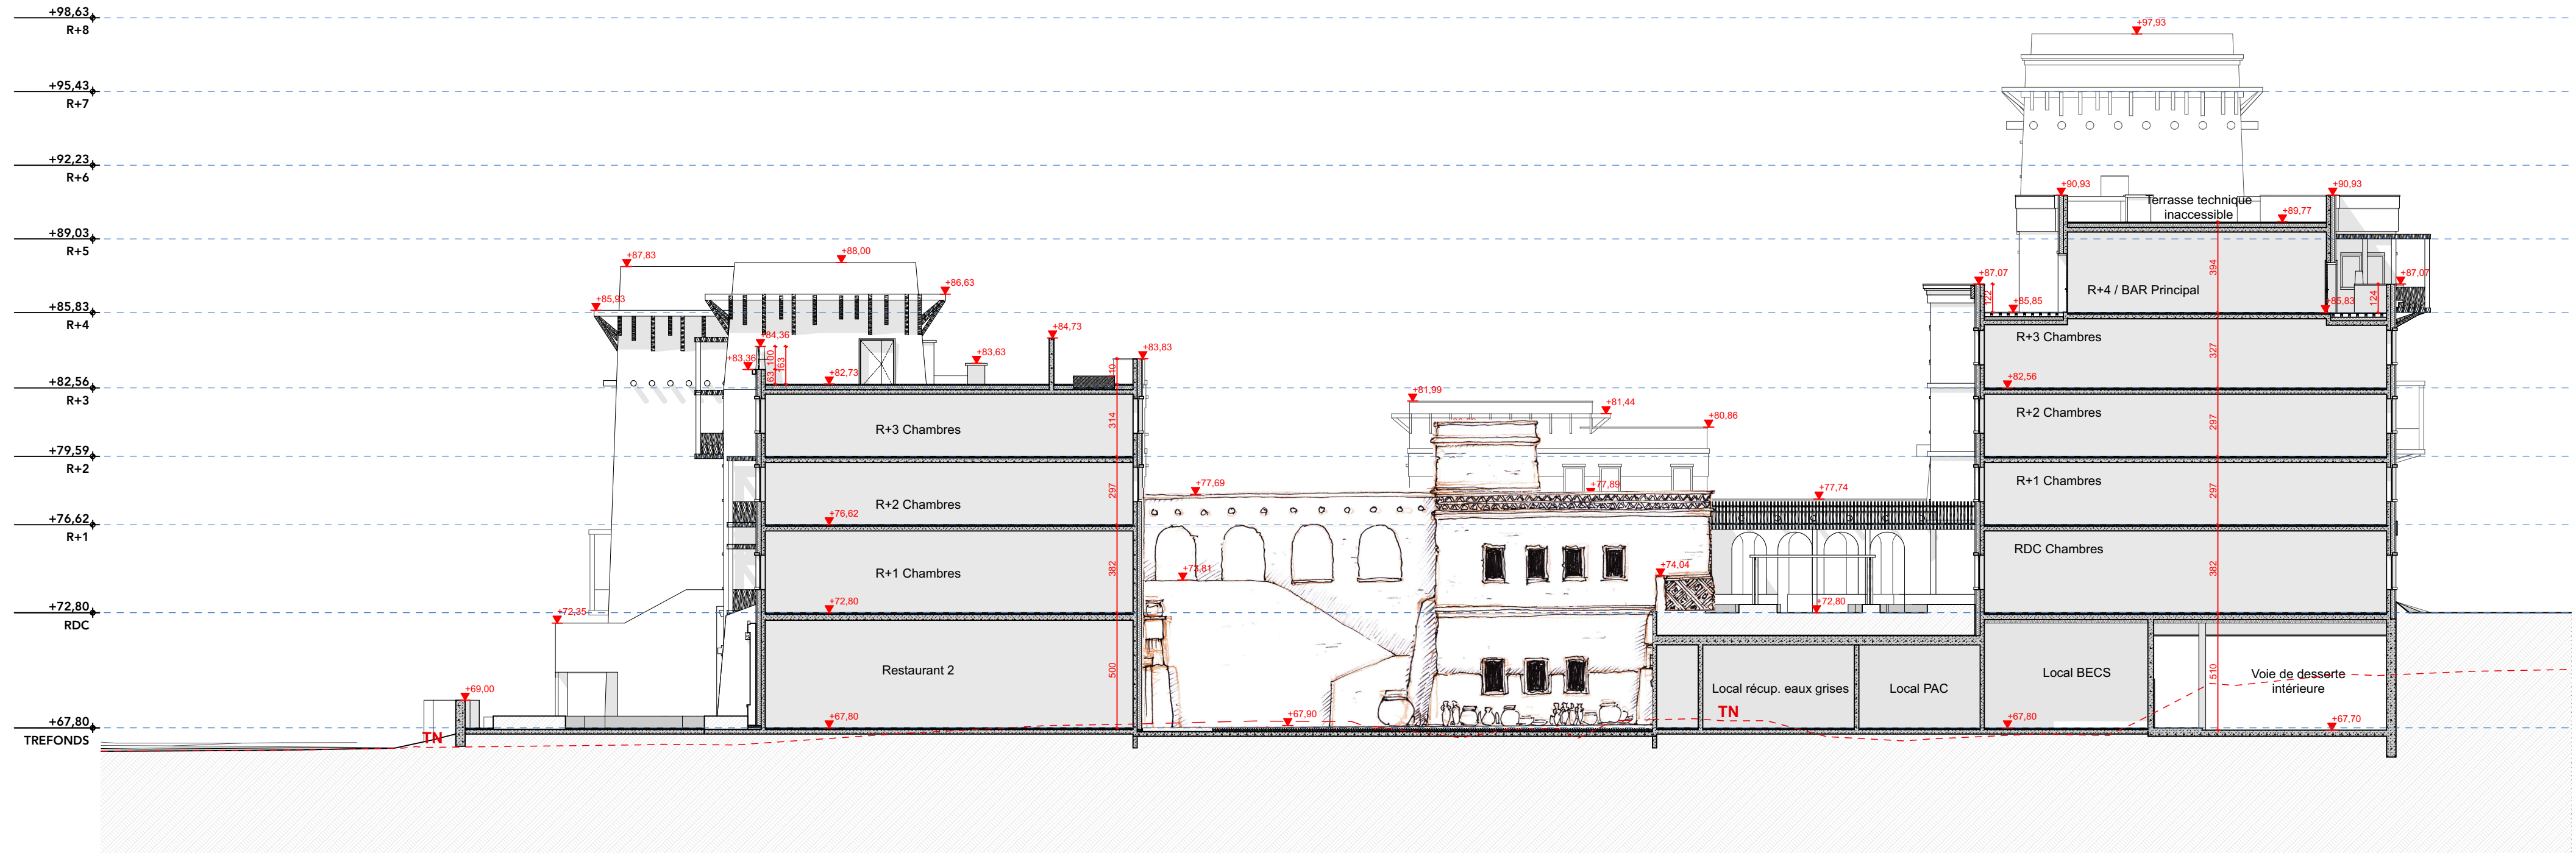

O Coupe Façade O Hôtel 1:200

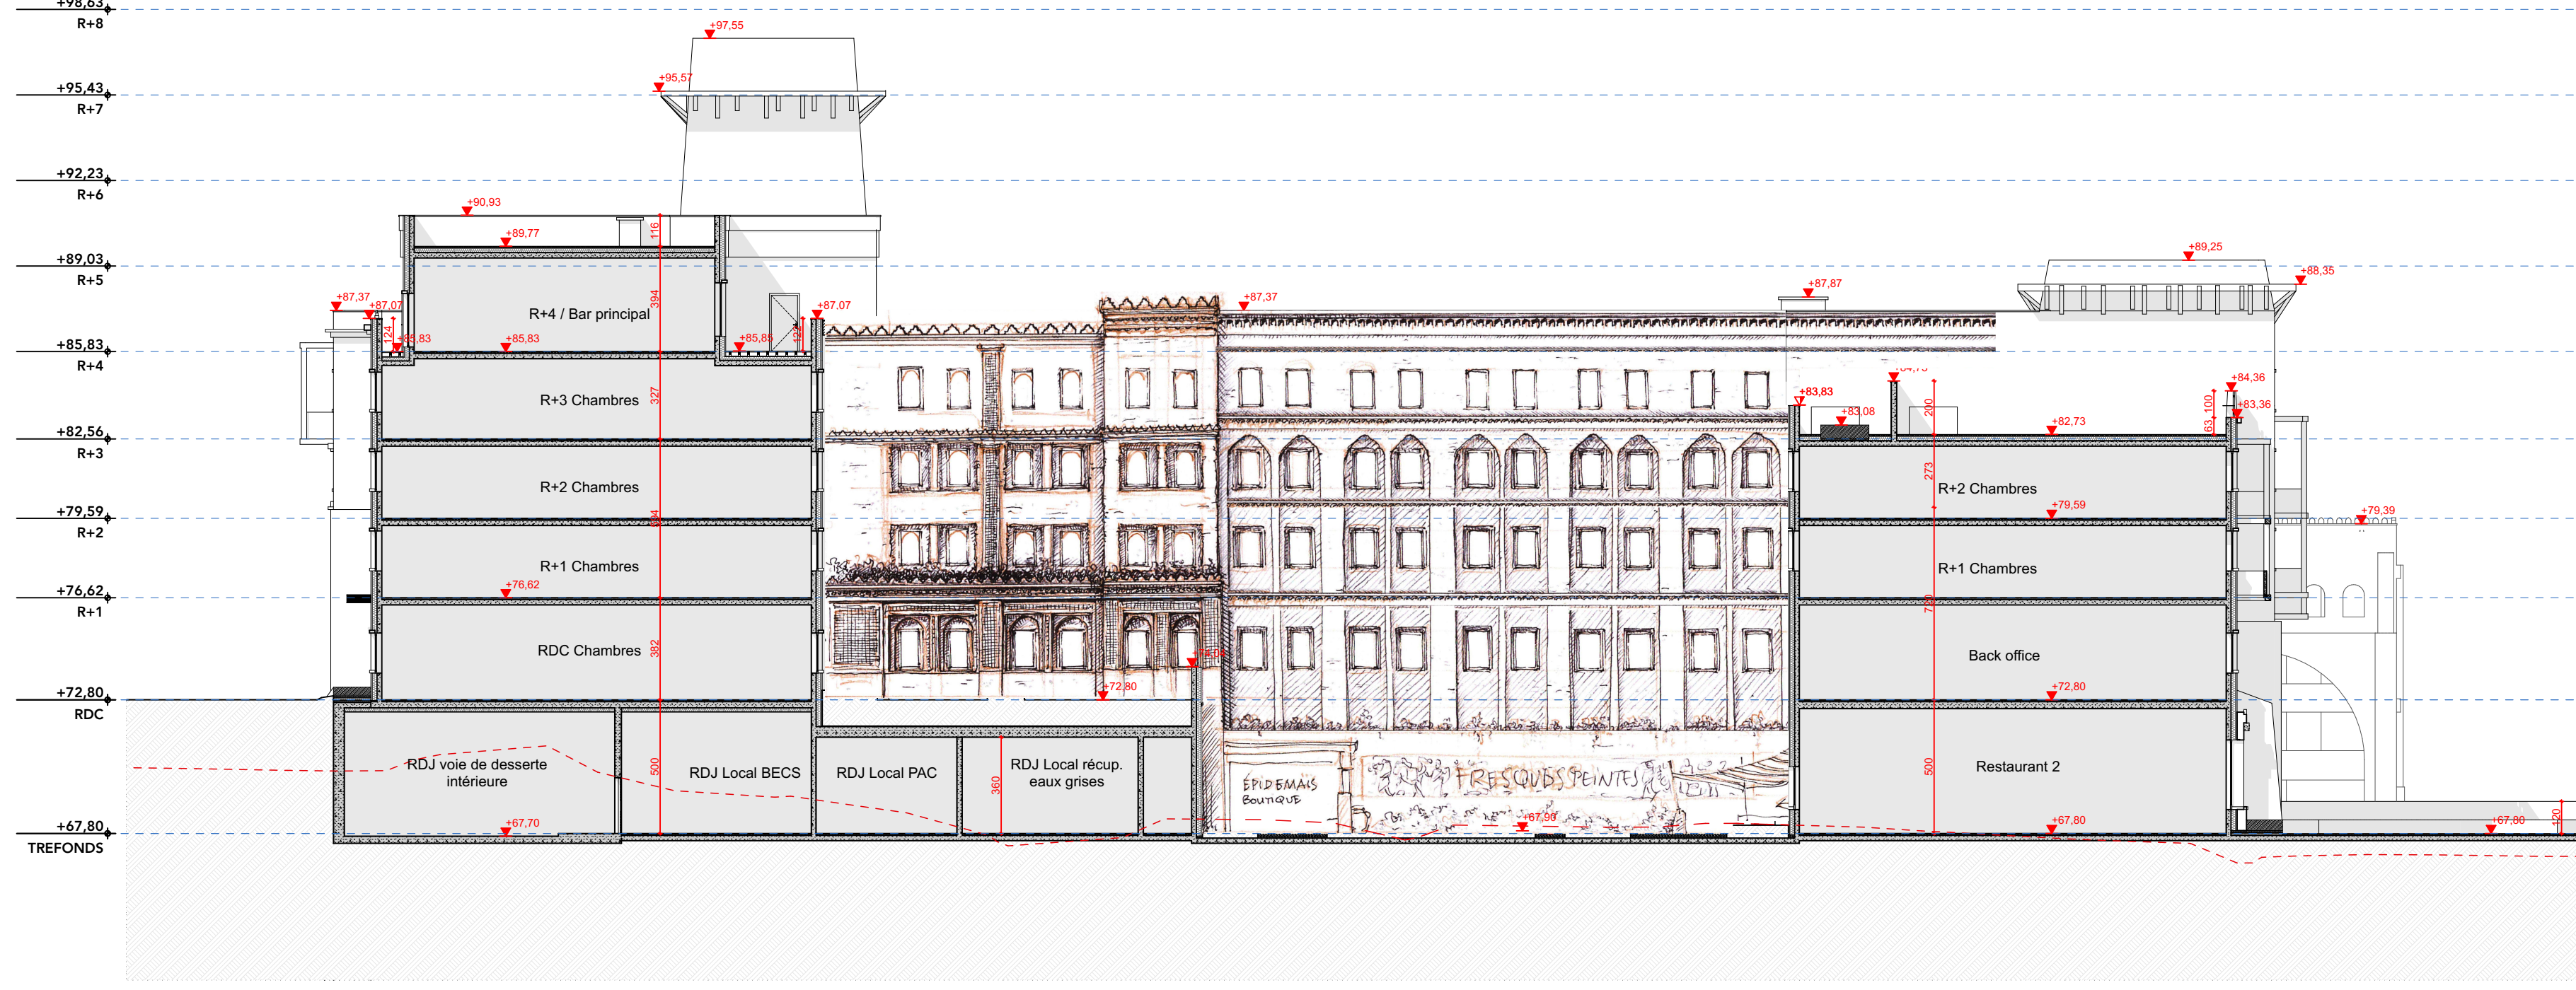

P Coupe Façade P Hôtel 1:200

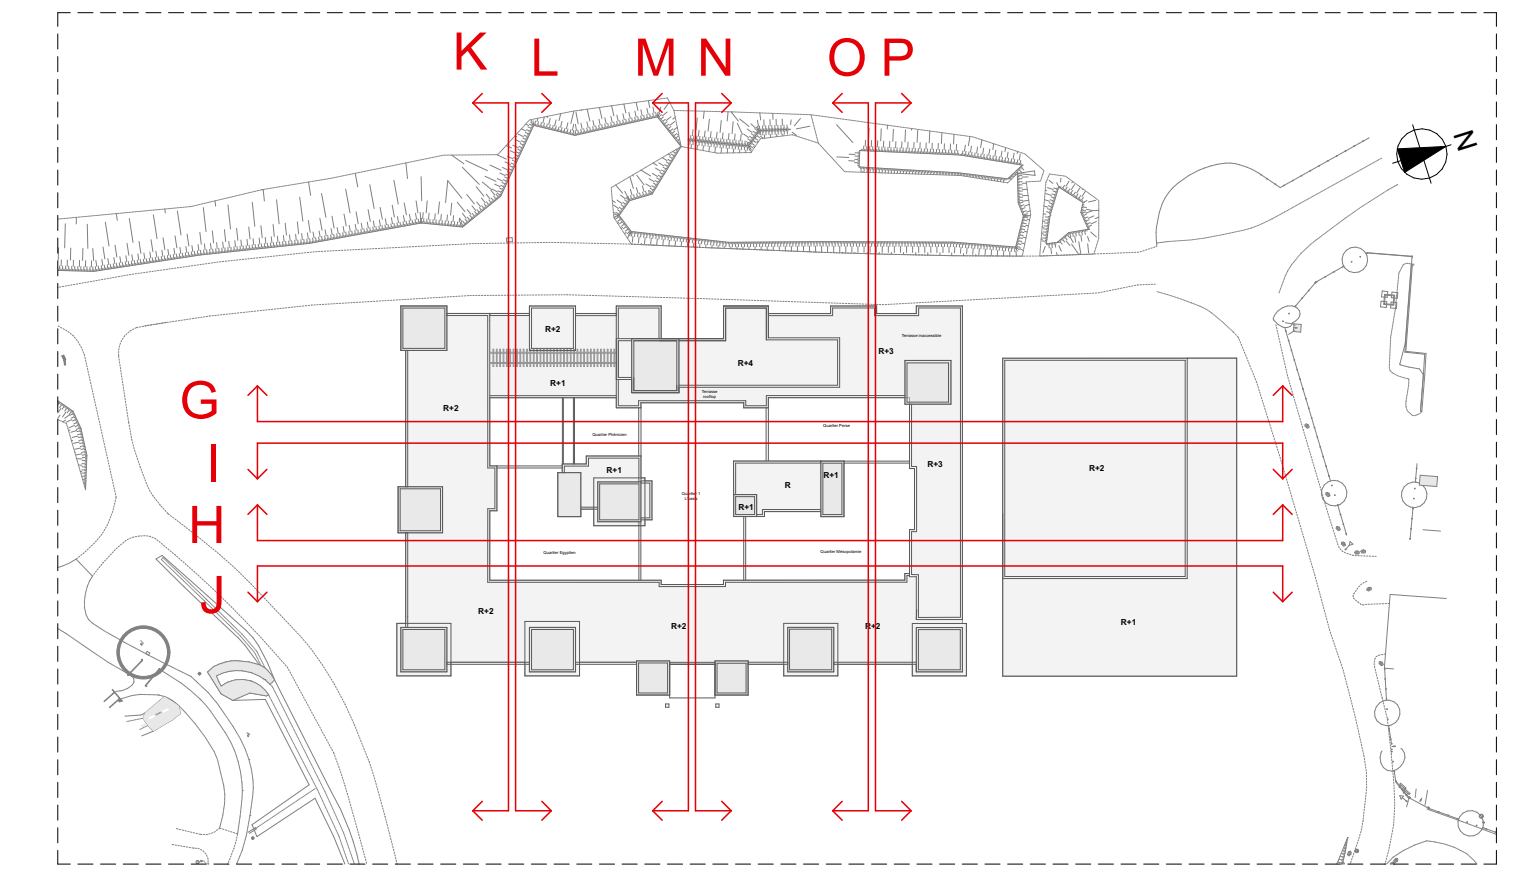

Construction d'un complexe hotelier de 300 chambres
60128 PLAILLY
HOTEL 4

Maitres d'Ouvrage: GREVIN ET CIE - PARC ASTERIX

Architecte: QUADRI FIORE ARCHITECTURE

Conception Scénographique: THERRY RETIF PRODUCTIONS

Coordinateur Technique: GROUPE QUATROZ

Quatros: QUATROZ IG

Travaux: ALEP Atelier Lieux et Paysages

Travaux: LOULLIER Ingénierie

Travaux: ENEOR

Coupes - Façades Intérieures 2/2 **PC.5-4**

Projet	Emetteur	Phase	Lot	Type	Zone	Niveau	N° document	Indice	Etat
H4	QFA	PC	ARC	FAC	TZ	TS		0	1:200

01/02/2021