


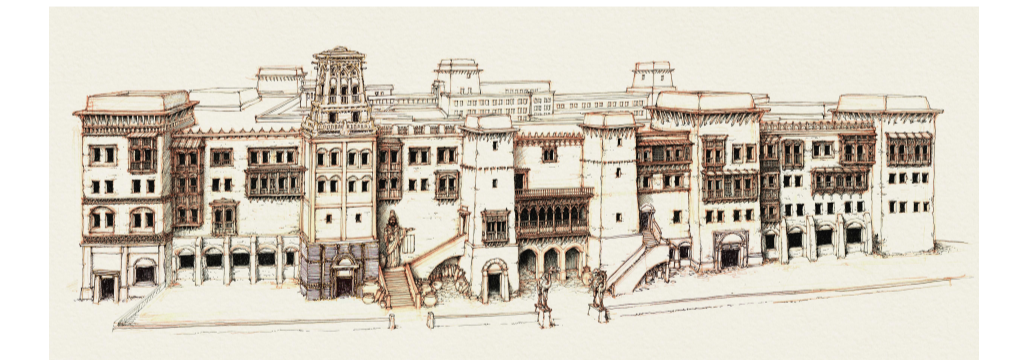

Construction d'un complexe hotelier de 300 chambres
60128 PLAILLY
HOTEL 4



Maitre d'Ouvrage GREVIN ET CIE - PARC ASTERIX 60128 PLAILLY		GREVIN et CIE S.A. 128 PLAILLY B.S. : 334 240 053		SAS QUADRI FIORE ARCHITECTURE 39, Rue de l'Est - CS20135 92774 Boulogne-Billancourt Cedex T : 01 55 38 94 01 SIRET : 522 370 00044	
Architecte QUADRI FIORE ARCHITECTURE 39, Rue de l'Est 92100 BOULOGNE-BILLANCOURT		Conception Scénographique THIERRY RETIF PRODUCTIONS 55, Avenue Marceau 75116 PARIS			
Contrôleur Technique Groupe Qualiconsult 5/7 avenue du Général de Gaulle 60300 SENLIS		MOEX / OPC / Economiste QUATORZE IG 64, rue du Dessous des Berges 75013 PARIS		BE Structure SGZI 4, passage de la main d'or 75011 PARIS	
Préventionniste STUDIO FAHRENHEIT 163 rue du faubourg saint honore 75008 PARIS		BE Cuisine restauration ALMA CONSULTING 46/72 rue Marceau 93558 MONTREUIL Cedex			
BE Fluides / coordination des études EGIS 15, avenue du centre 78280 GUYANCOURT		Coordonnateur SPS LMSC 2bis rue de l'Abreuvoir 95690 HEDOUVILLE		AMO Environnemental ENEOR 254 route de Sartrouville 78230 LE PECQ	
Paysagiste ALEP Atelier Lieux et Paysages La Glaneuse, avenue Philippe de Girard 84160 CADENET		VID LOLLIER Ingénierie 7 avenue Jacques Cartier 77600 BUSSY SAINT GEORGES			

DOSSIER SECURITE INCENDIE

5-3 Plan du niveau ENTRESOL

PC.39/40

Projet	Emetteur	Phase	Lot	Type	Zone	Niveau	N° document	Indice	Format
H4	QFA	PC	ARC	PLN	TZ	Ent.		0	Echelle: 1:200 Date de création: Sept 2023