KALIÈS
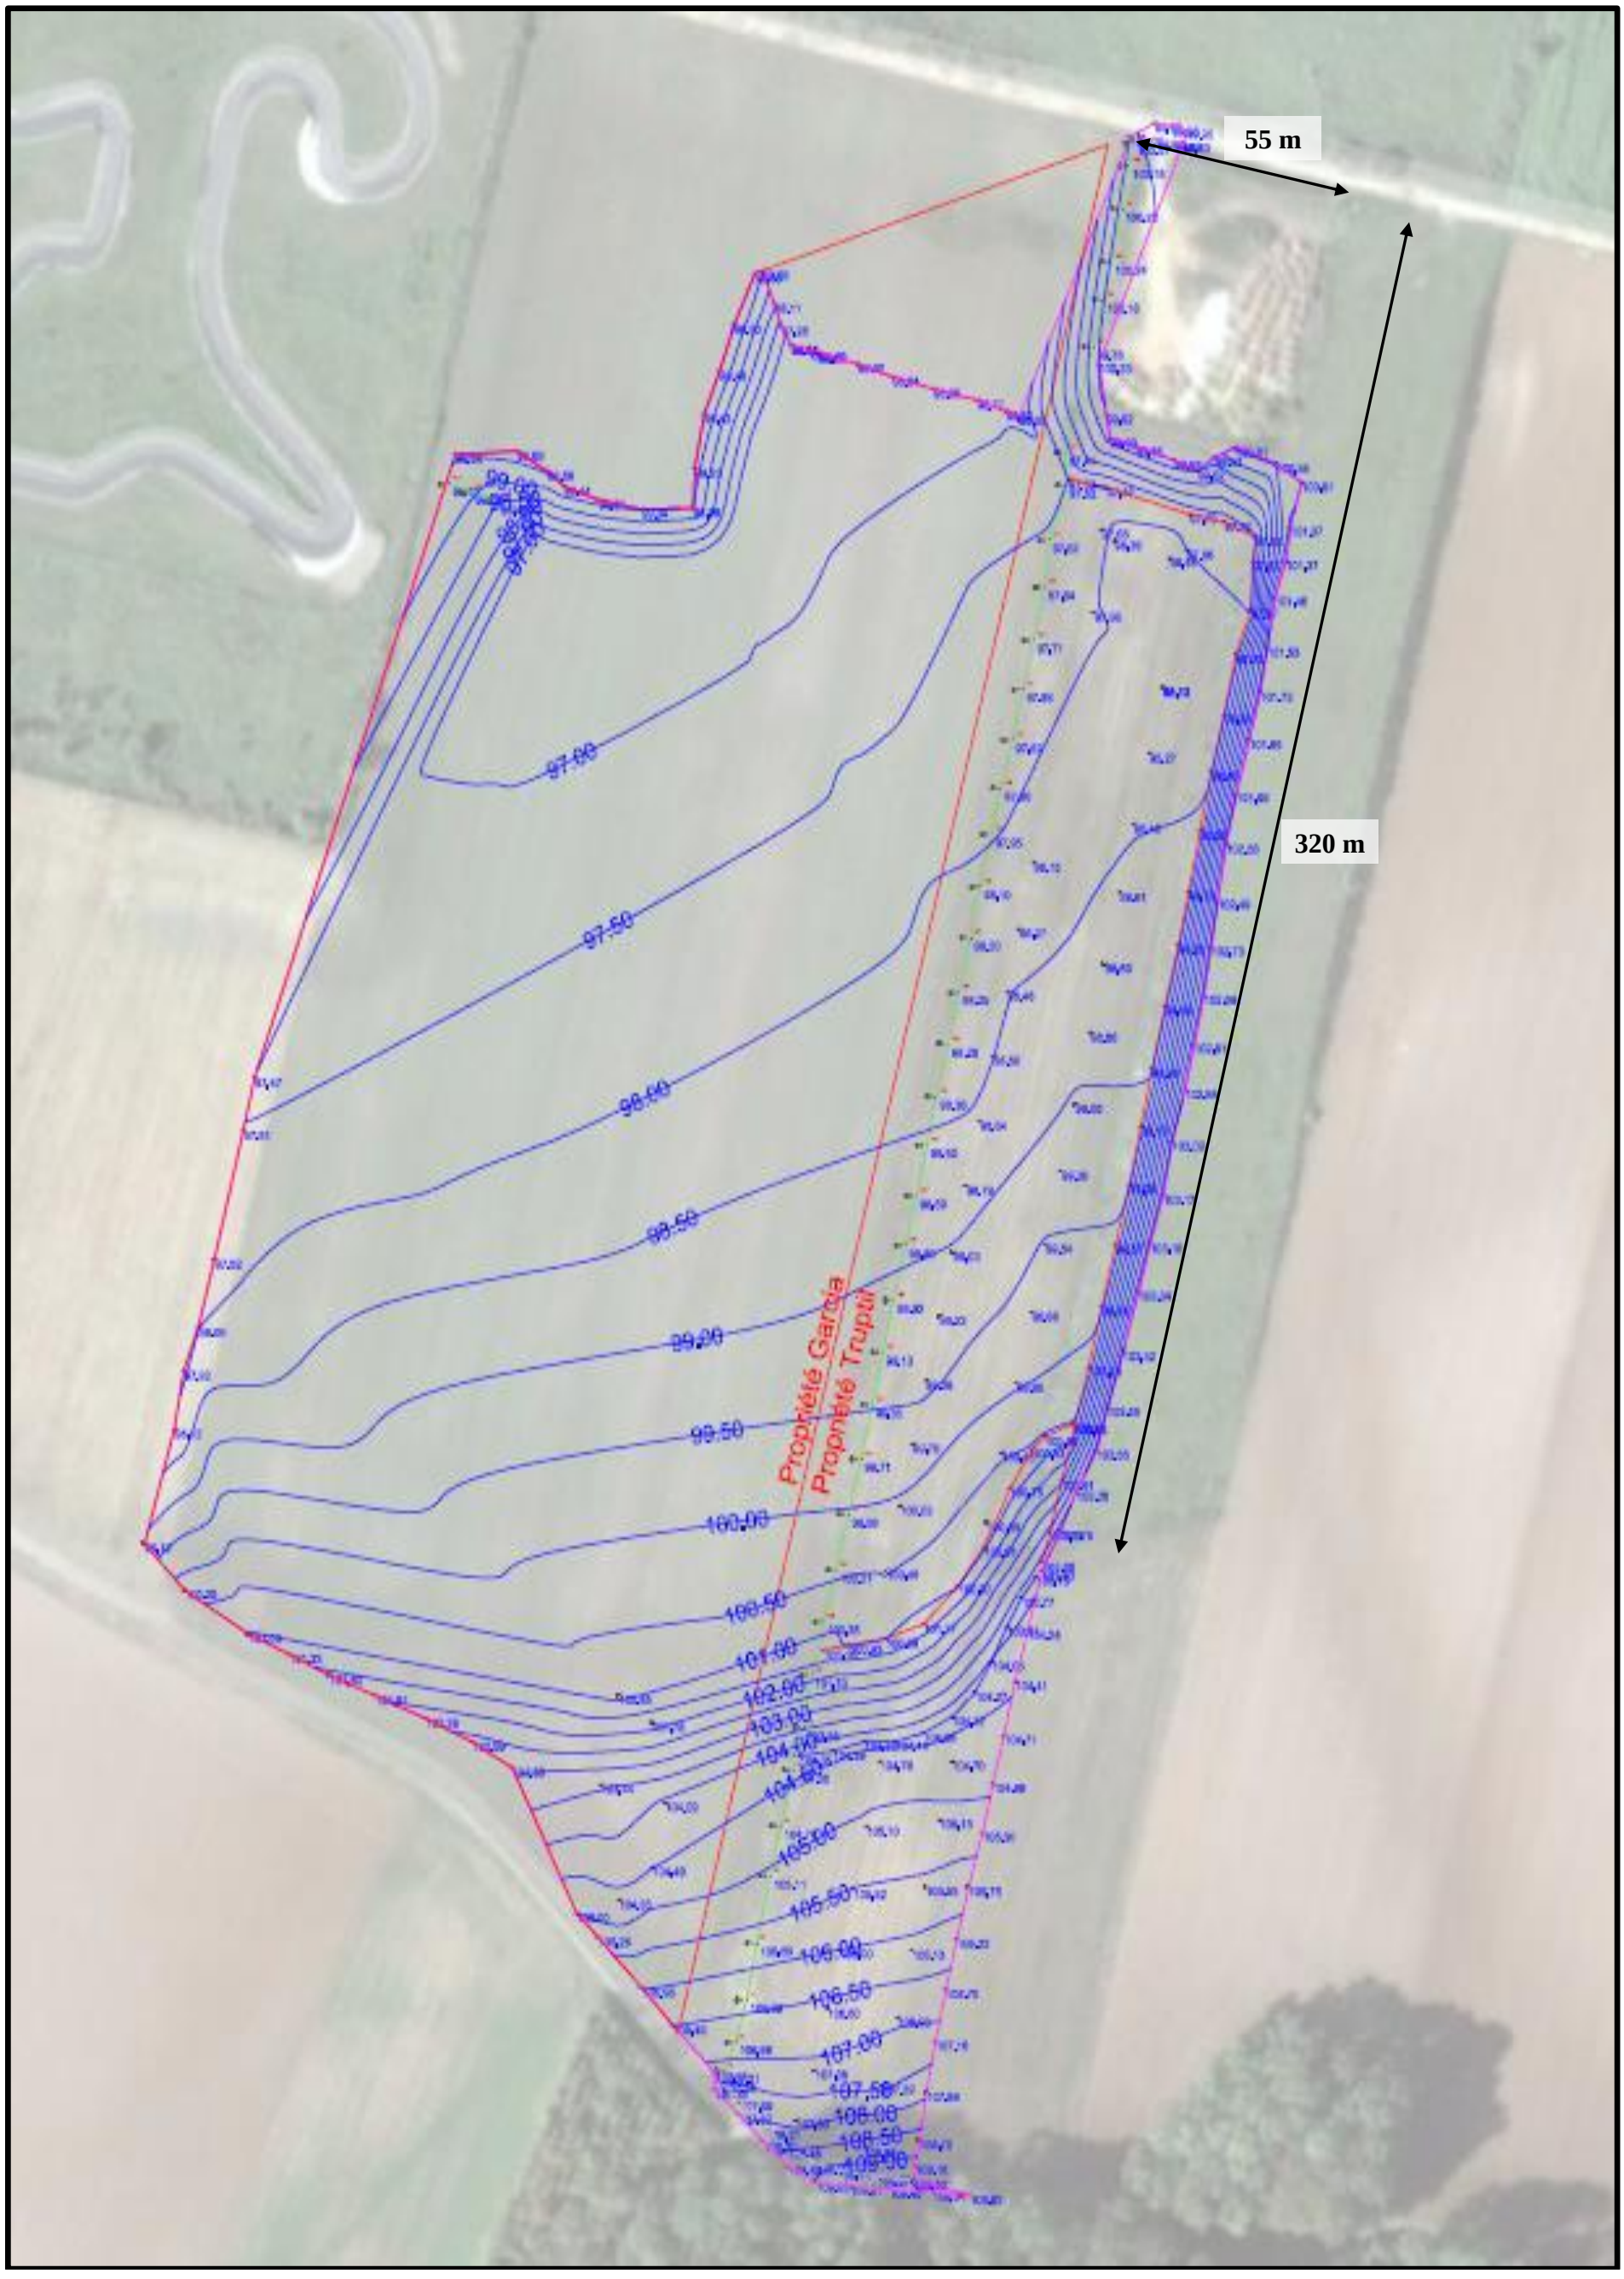
PLAN DE LA TOPOGRAPHIE INITIALE DU SITE AU 1/1 500