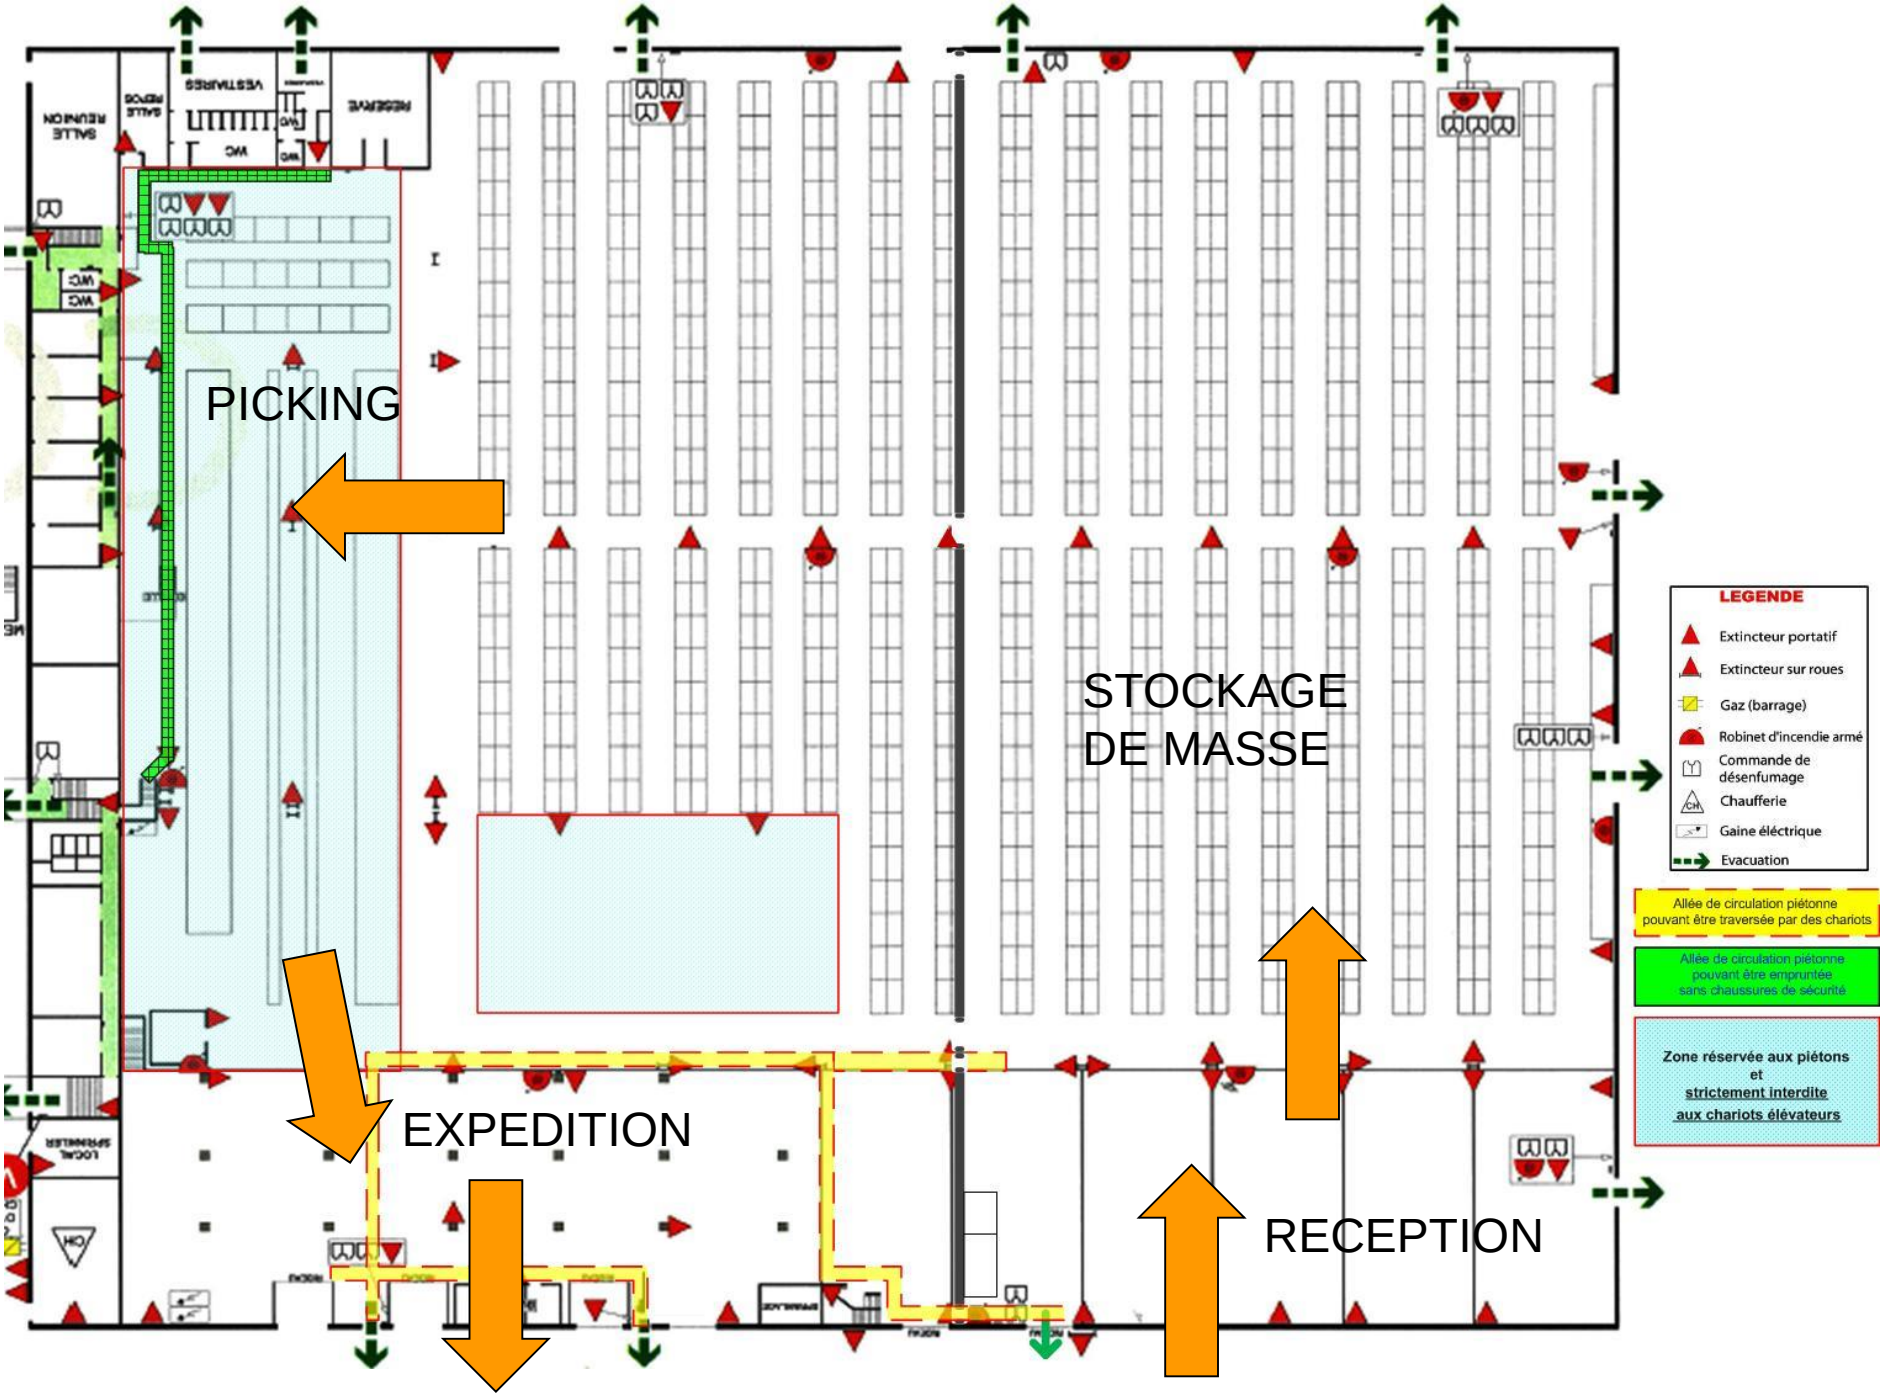
PICKING
STOCKAGE
DE MASSE
EXPEDITION
RECEPTION
LEGENDE
Extincteur portatif
Extincteur sur roues
Gaz (barrage)
Robinet d'incendie armé
Commande de désenfumage
Chaufferie
Gaine éléctrique
Evacuation
Allée de circulation piétonne pouvant être traversée par des chariots
Allée de circulation piétonne pouvant être empruntée sans chaussures de sécurité
Zone réservée aux piétons et strictement interdite aux chariots élévateurs