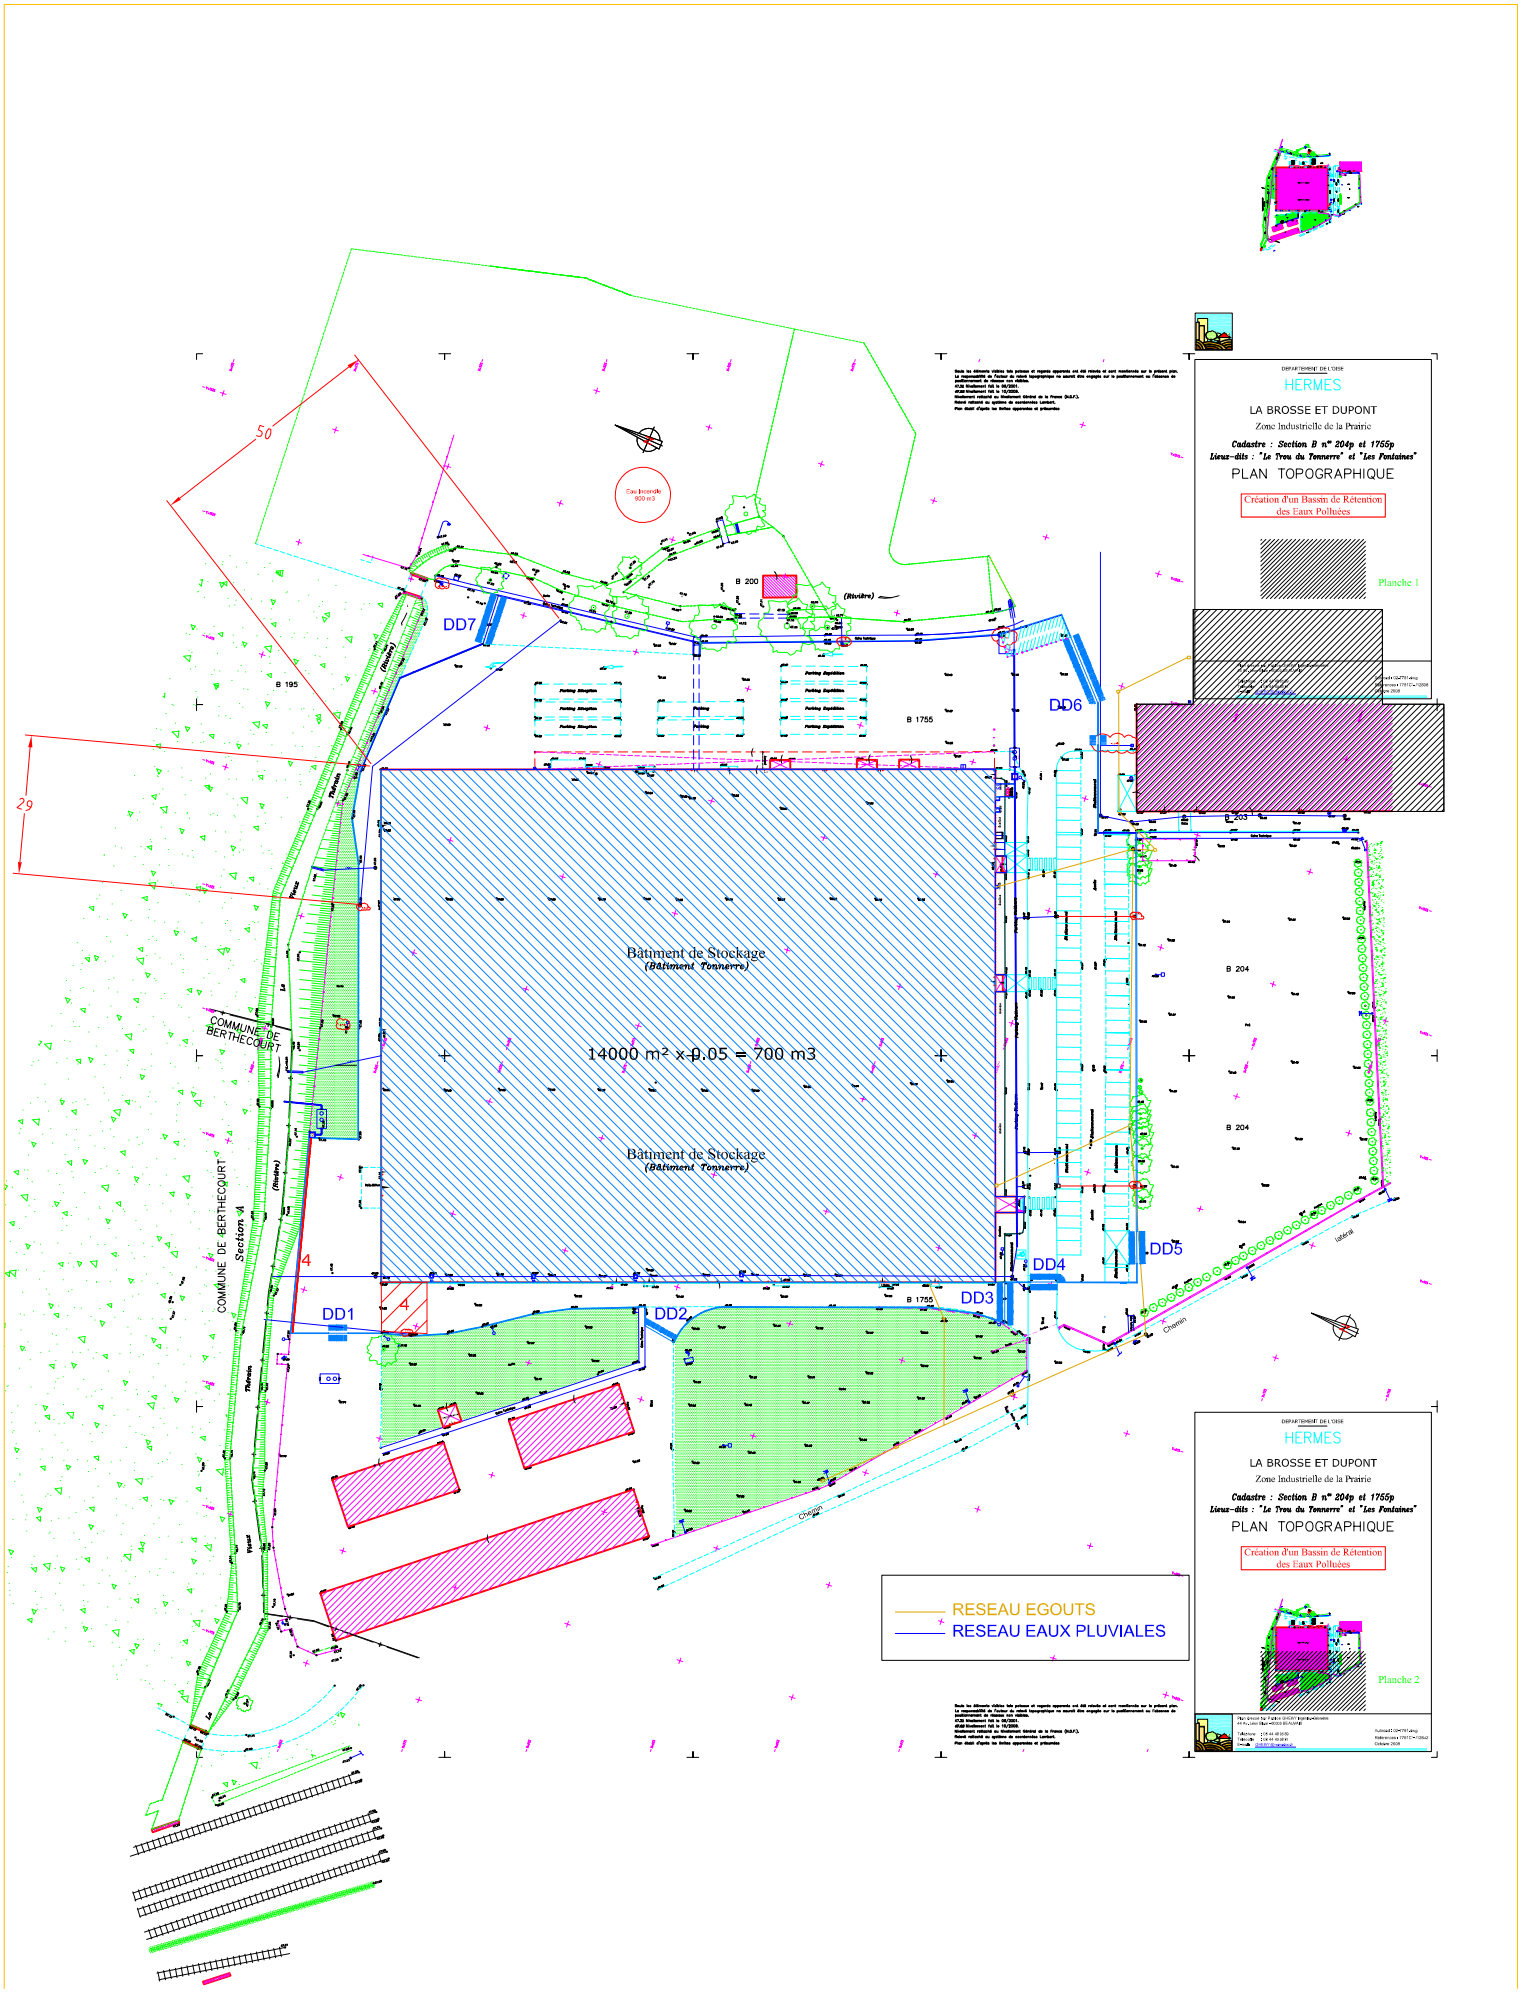
DEPARTEMENT DE L'OISE
HERMES
LA BROSSE ET DUPONT
Zone Industrielle de la Prairie
Cadastre : Section B n° 204p et 1755p
Lieux-dits : "Le Trou du Tonnerre" et "Les Fontaines"
PLAN TOPOGRAPHIQUE
Création d'un Bassin de Rétention des Eaux Polluées
Planche 1
Planche 2
Bâtiment de Stockage
(Bâtiment Tonnerre)
14000 m² x 0.05 = 700 m3
DD1
DD2
DD3
DD4
DD5
DD6
DD7
B 200
B 1755
B 195
B 203
B 204
COMMUNE DE BERTHECOURT
Section A
Chemin
RESEAU EGOUTS
RESEAU EAUX PLUVIALES