DOSSIER DE DEMANDE D'AUTORISATION

UNIQUE DU PARC EOLIEN DE MARENDEUIL

PLAN REGLEMENTAIRE

Partie 2

AU 1/2 500e

COMMUNE DE SOMMEREUX

DEMANDEUR : PARC EOLIEN DE MARENDEUIL

VALECO INGENIERIE

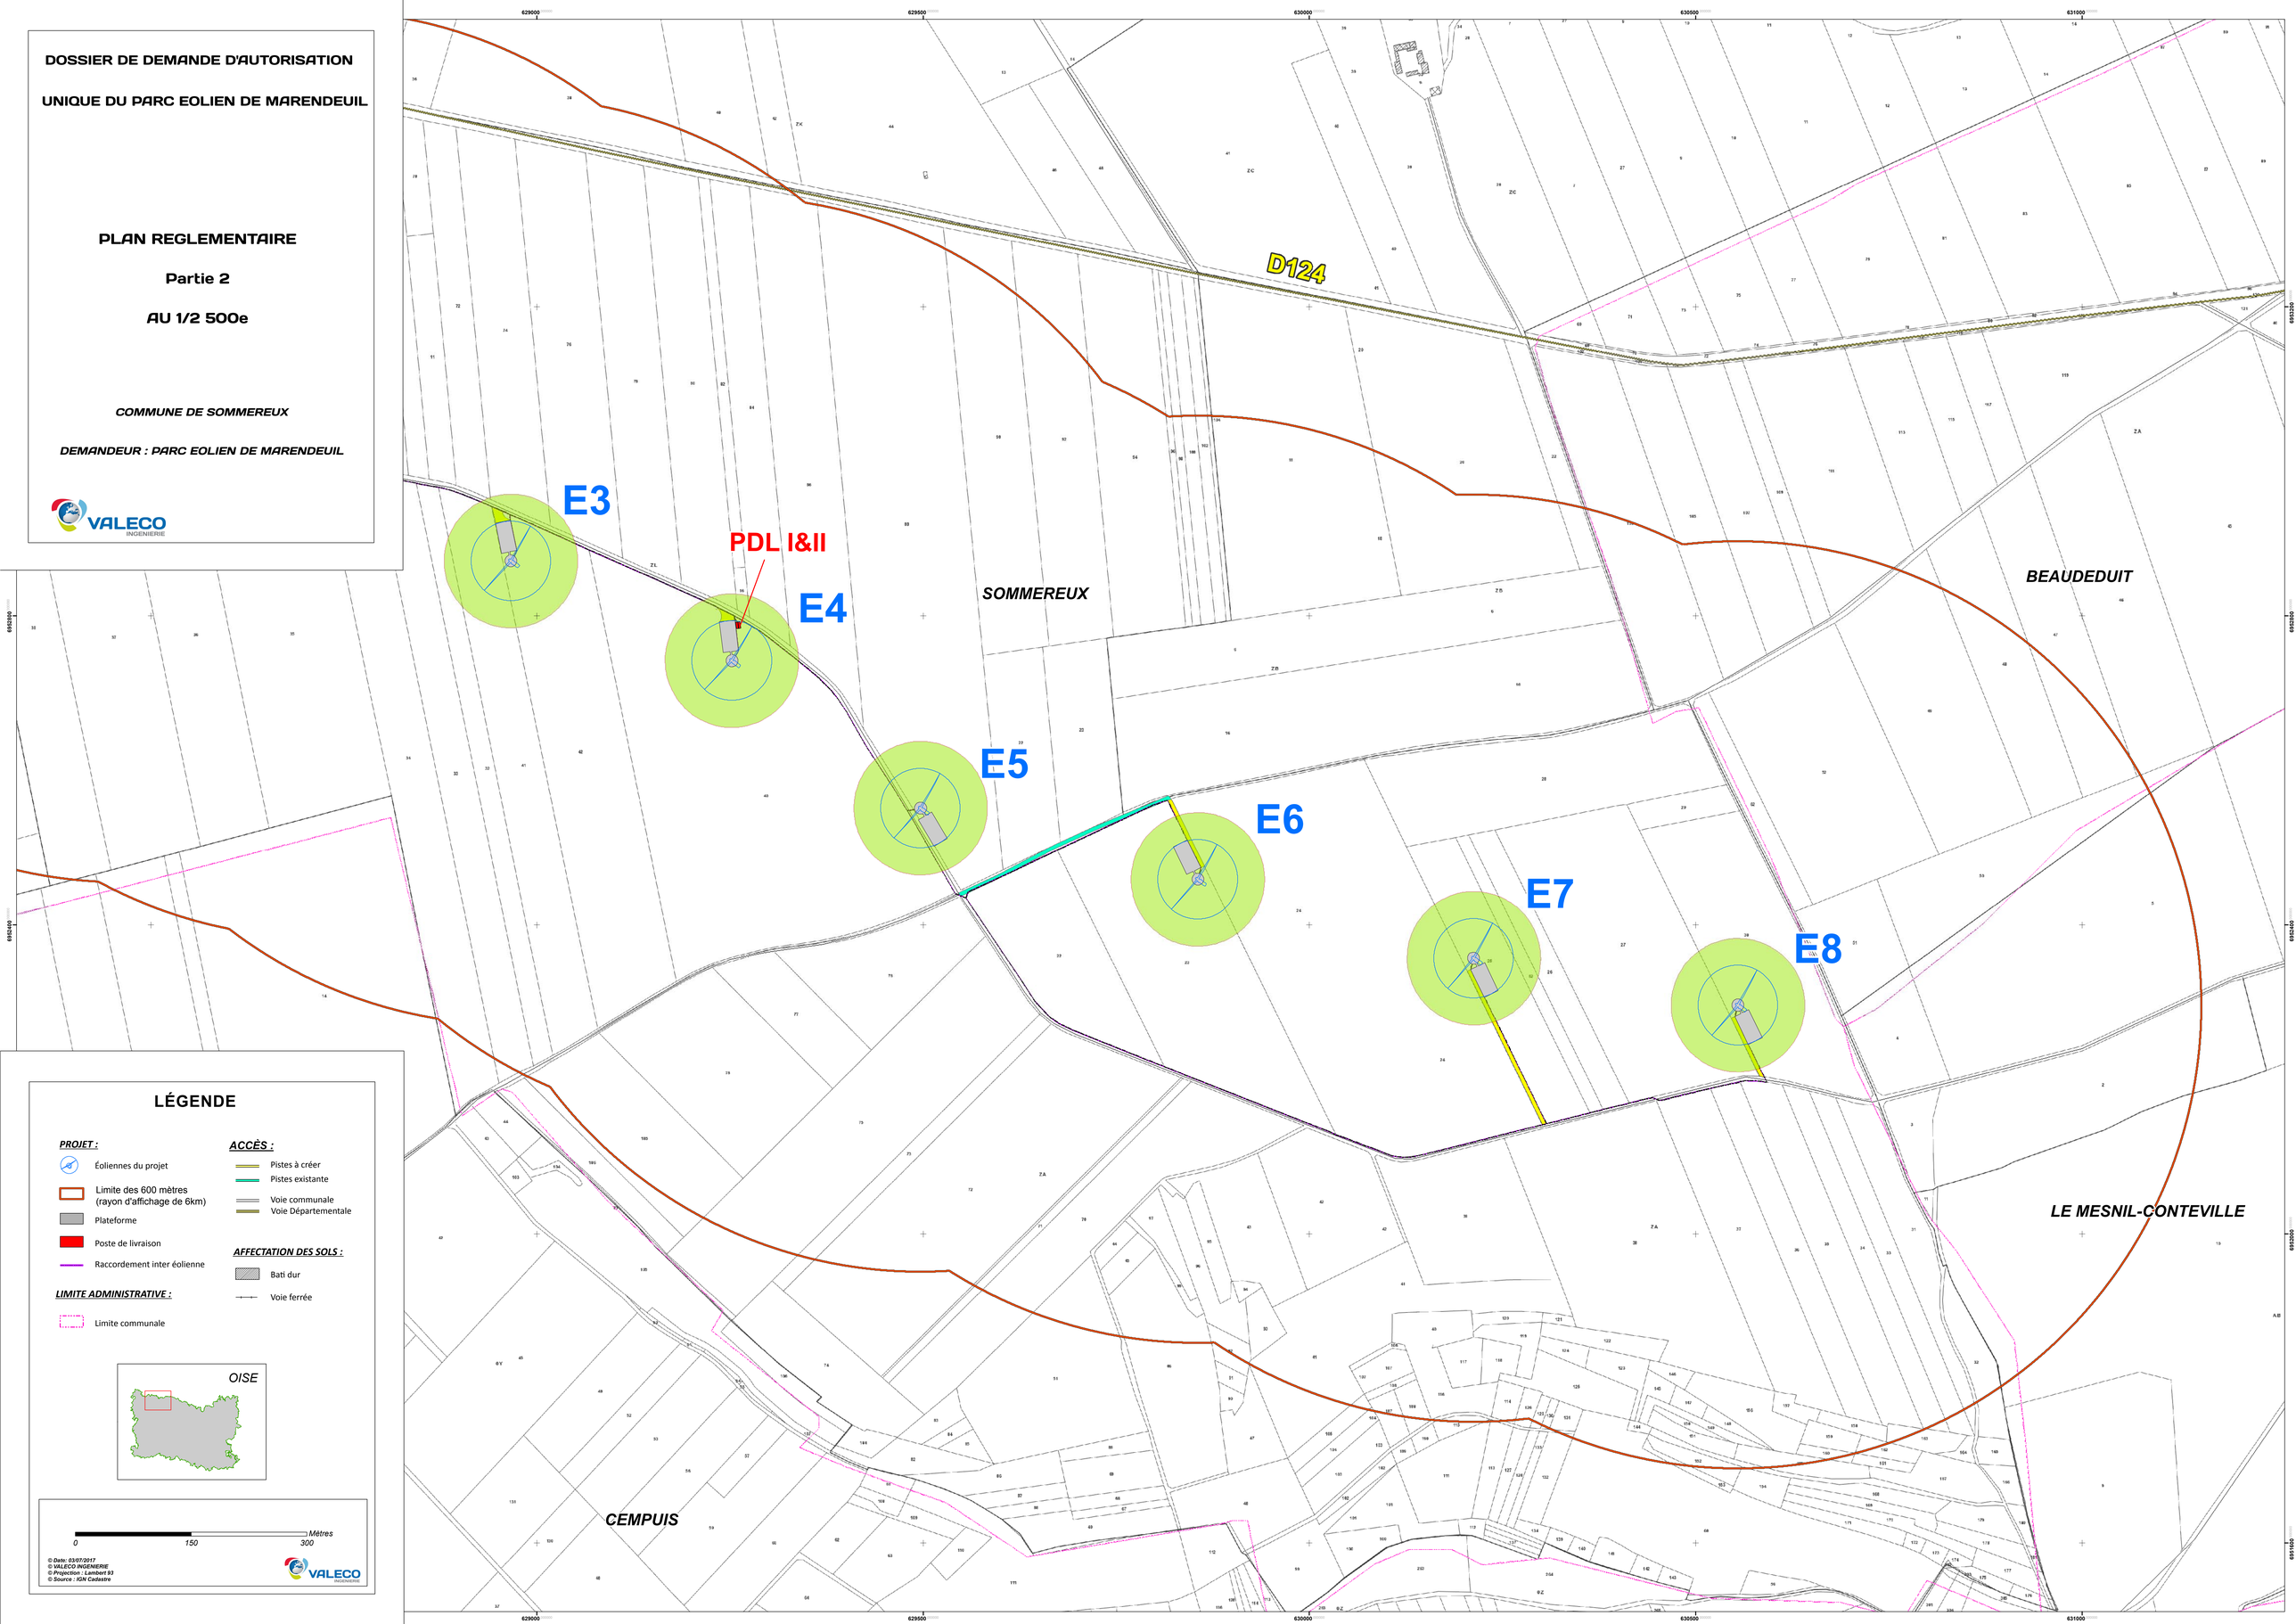

LÉGENDE

PROJET :

- Éoliennes du projet
- Limite des 600 mètres (rayon d'affichage de 6km)
- Plateforme
- Poste de livraison
- Raccordement inter éolienne

ACCÈS :

- Pistes à créer
- Pistes existante
- Voie communale
- Voie Départementale

AFFECTATION DES SOLS :

- Bati dur
- Voie ferrée

LIMITE ADMINISTRATIVE :

- Limite communale

OISE

0 150 300 Mètres

© Date: 03/07/2017
© VALECO INGENIERIE
© Projection : Lambert 93
© Source : IGN Cadastre

VALECO INGENIERIE