

DEPARTEMENT DE L'OISE

COMMUNE DE ROCHY-CONDE

Chemin rural n°9 dit des Vignettes
Chemin rural dit de la Remise Arrachée

Propriété des Consorts GAUTIER

CADASTRE :
Section ZC n°8 & 9

PLAN TOPOGRAPHIQUE


Demandeur Mr Chouvet

CARRIÈRES
CHOUVET S.A.S.

Echelle : 1/500

Nivellement rattaché au Nivellement Général de la France (N.G.F.)
Relié au système de coordonnées Lambert 93 CG49
EN RAISON DE LA LIBRE ACCESSIBILITÉ AUX DONNÉES NUMÉRIQUES, SEUL LE DOCUMENT REVÊTU DU CACHET DU GÉOMÈTRE-EXPERT EST CONTRACTUEL.

Indice	Date	Auteur	Description
1	05/04/2016	MT	PLAN TOPOGRAPHIQUE

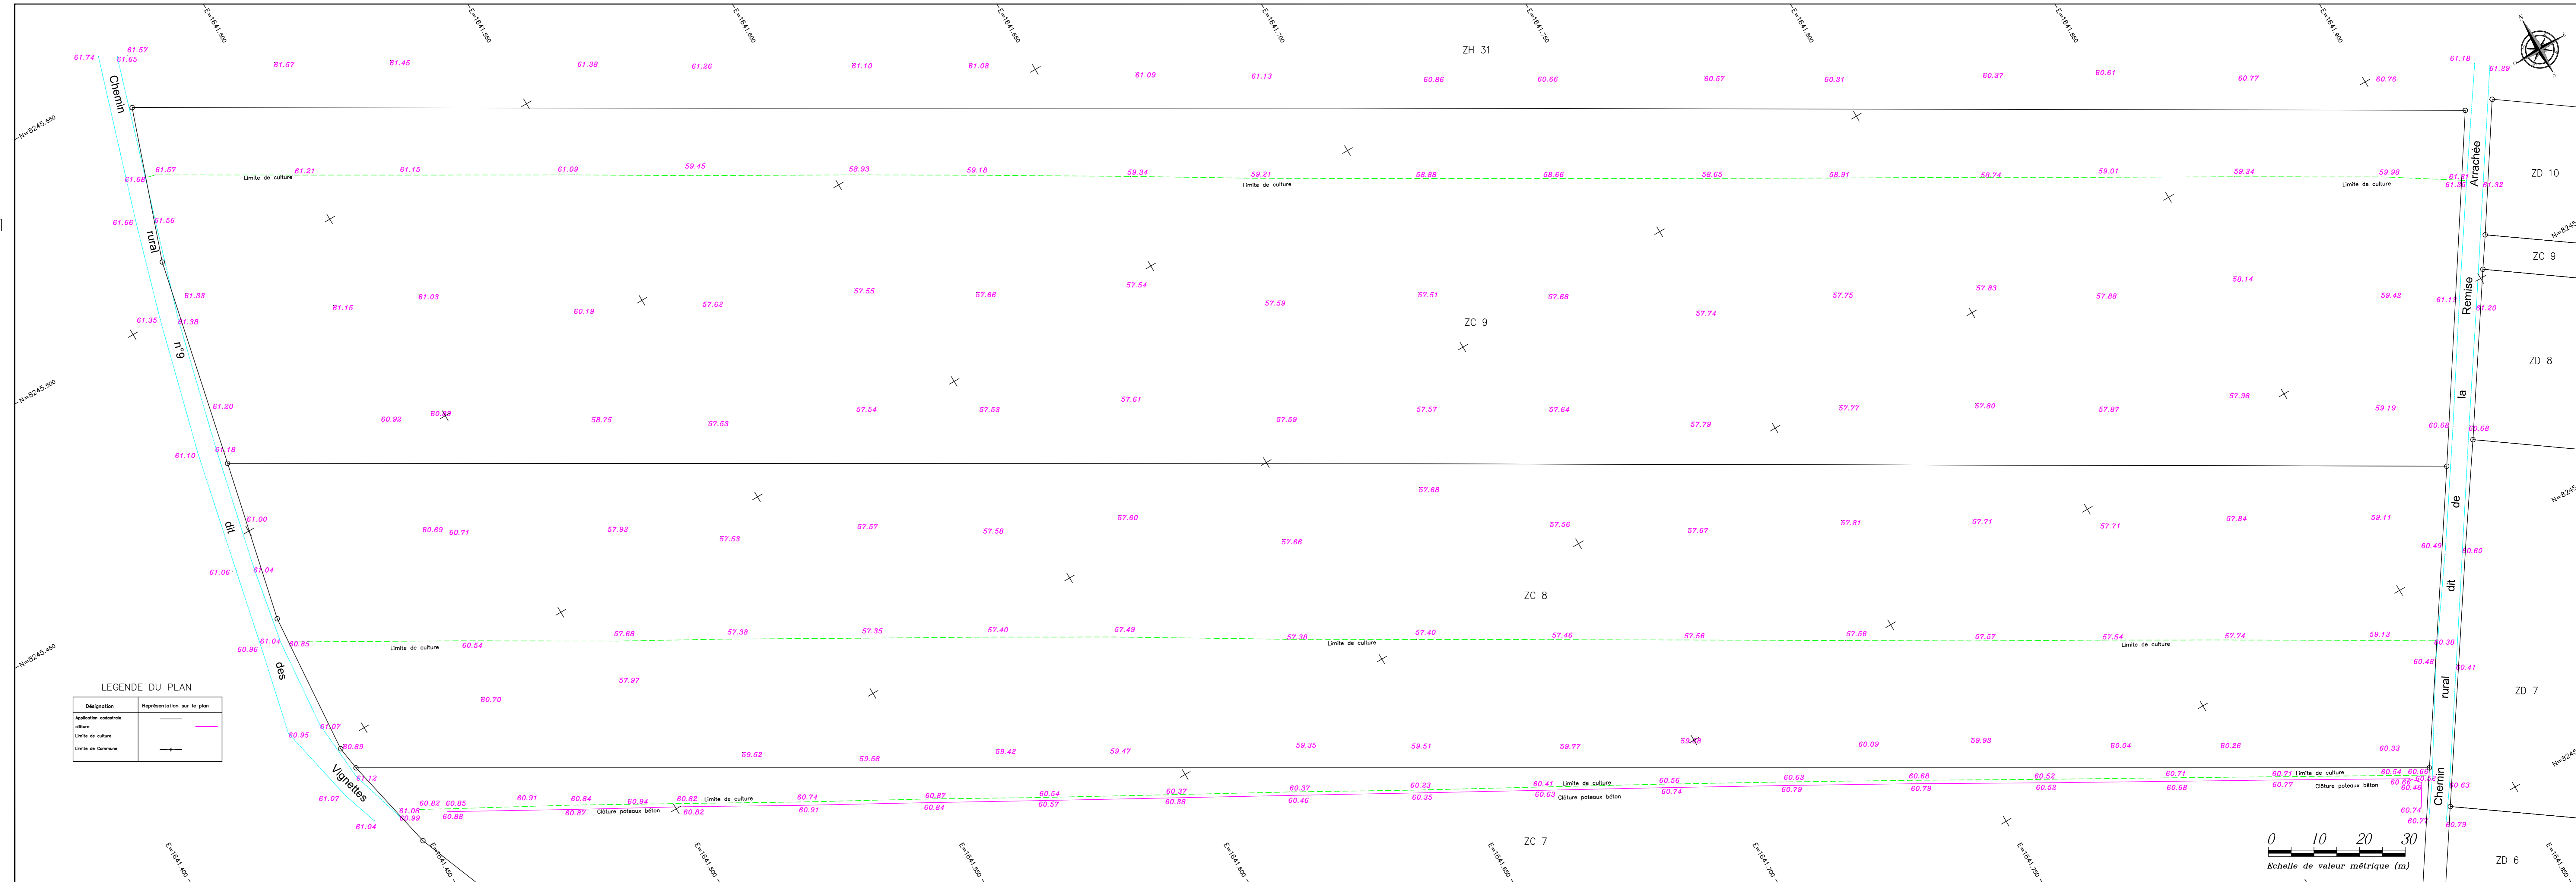

ABSCISSE GEOMETRE-EXPERT

DAVID FACHE
Géomètre-Expert DPLG

Bureau principal
11-13 Place du Travail Oise
60 900 BEAUVAIS
TEL. : 03 44 48 55 99
Fax. : 03 44 48 58 31
e-mail : geom@beaavais.com
Site : www.geometre-beaavais.fr

L'AUTHENTICITÉ DE CE DOCUMENT EST ASSURÉE
EXCLUSIVEMENT PAR LA SIGNATURE ORIGINALE
DU GÉOMÈTRE-EXPERT FONCIER L'AYANT ÉTABLI.

Dossier : 162452
Date d'ouverture : 02/03/2016
Fichier : 01-162452-PT.dwg