

DEPARTEMENT DE L'OISE

COMMUNE DE ROCHY-CONDE

Chemin rural dit du Buisson Puilleux
Chemin rural n°16 dit du Bois Quesnay

Propriété des Consorts GAUTIER

CADASTRE :
Section ZD n°33 & 34

PLAN TOPOGRAPHIQUE


Demandeur Mr Chouvet



Echelle : 1/500

Nivellement rattaché au Nivellement Général de la France (N.G.F.)
Relevé rattaché au système de coordonnées Lambert 93 CC49
EN RAISON DE LA LIBRE ACCESSIBILITÉ AUX DONNÉES NUMÉRIQUES, SEUL LE DOCUMENT REVÊTU DU CACHET DU GÉOMÈTRE-EXPERT EST CONTRACTUEL.

Indice	Date	Auteur	Description
1	05/04/2016	MT	PLAN TOPOGRAPHIQUE

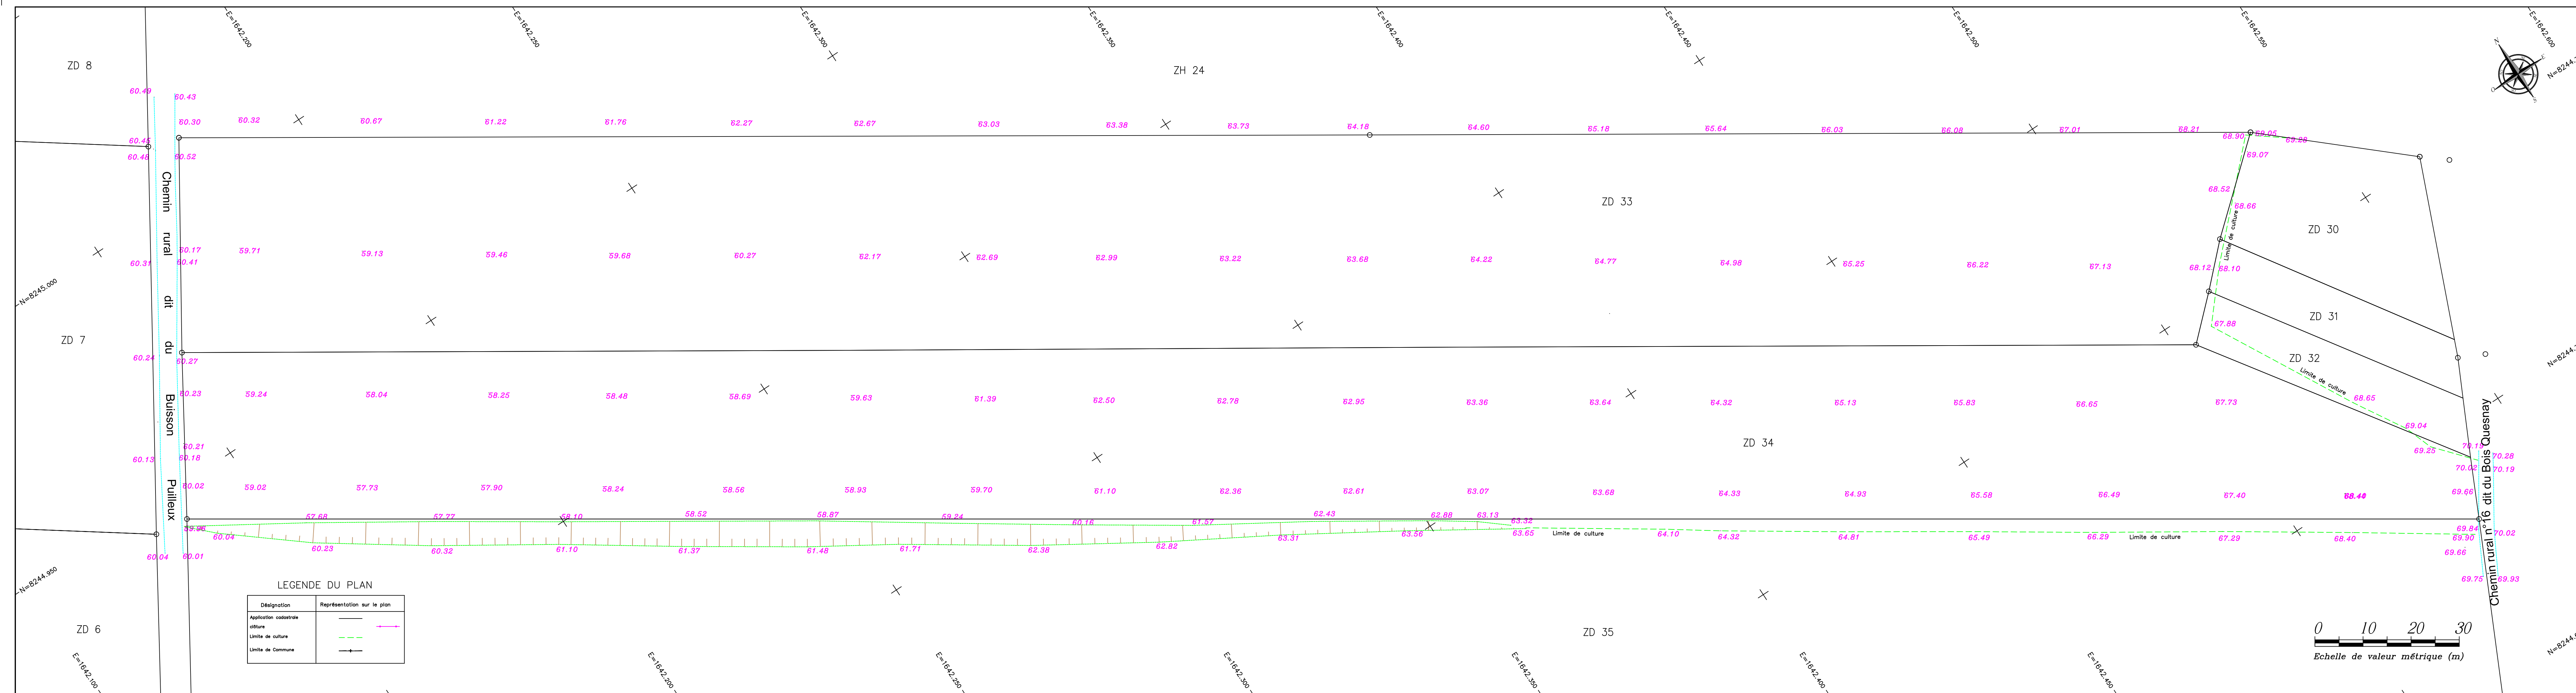

LEGENDE DU PLAN

Désignation	Représentation sur le plan
Application cadastrale	—
culture	—
Limite de culture	- - - - -
Limite de Commune	—+—

ABSCISSE GEOMETRE-EXPERT
DAVID FACHE
 Géomètre-Expert DPLG
 Bureau principal
 11-13 Place de l'Hôtel Dieu
 60 000 BEAUVAIS
 Tél. : 03 44 48 05 89
 Fax : 03 44 48 58 31
 e-mail : geometrebeauvais@gmail.com
 Site : www.geometre-beauvais.fr

L'AUTHENTICITÉ DE CE DOCUMENT EST ASSURÉE EXCLUSIVEMENT PAR LA SIGNATURE ORIGINALE DU GÉOMÈTRE-EXPERT FONCIER L'AYANT ÉTABLI.

Dossier : 162452
 Date d'ouverture : 02/03/2016
 Fichier : 01-162452-PT.dwg