DIRECTION GÉNÉRALE DES FINANCES PUBLIQUES

EXTRAIT DU PLAN CADASTRAL

Emprise de l'ISDI

Département :
OISE

Commune :
ROCHY CONDE

Section : ZD
Feuille : 000 ZD 01

Échelle d'origine : 1/2500
Échelle d'édition : 1/2000

Date d'édition : 25/02/2016
(fuseau horaire de Paris)

Coordonnées en projection : RGF93CC49

Le plan visualisé sur cet extrait est géré par le centre des impôts foncier suivant :
BEAUVAIS
POLE TOPOGRAPHIQUE 29 RUE DU DOCTEUR GERARD 60018
60018 BEAUVAIS CEDEX
tél. 03-44-79-54-42 -fax 03-44-79-55-17
cdif.beauvais@dgfip.finances.gouv.fr

Cet extrait de plan vous est délivré par :

cadastre.gouv.fr
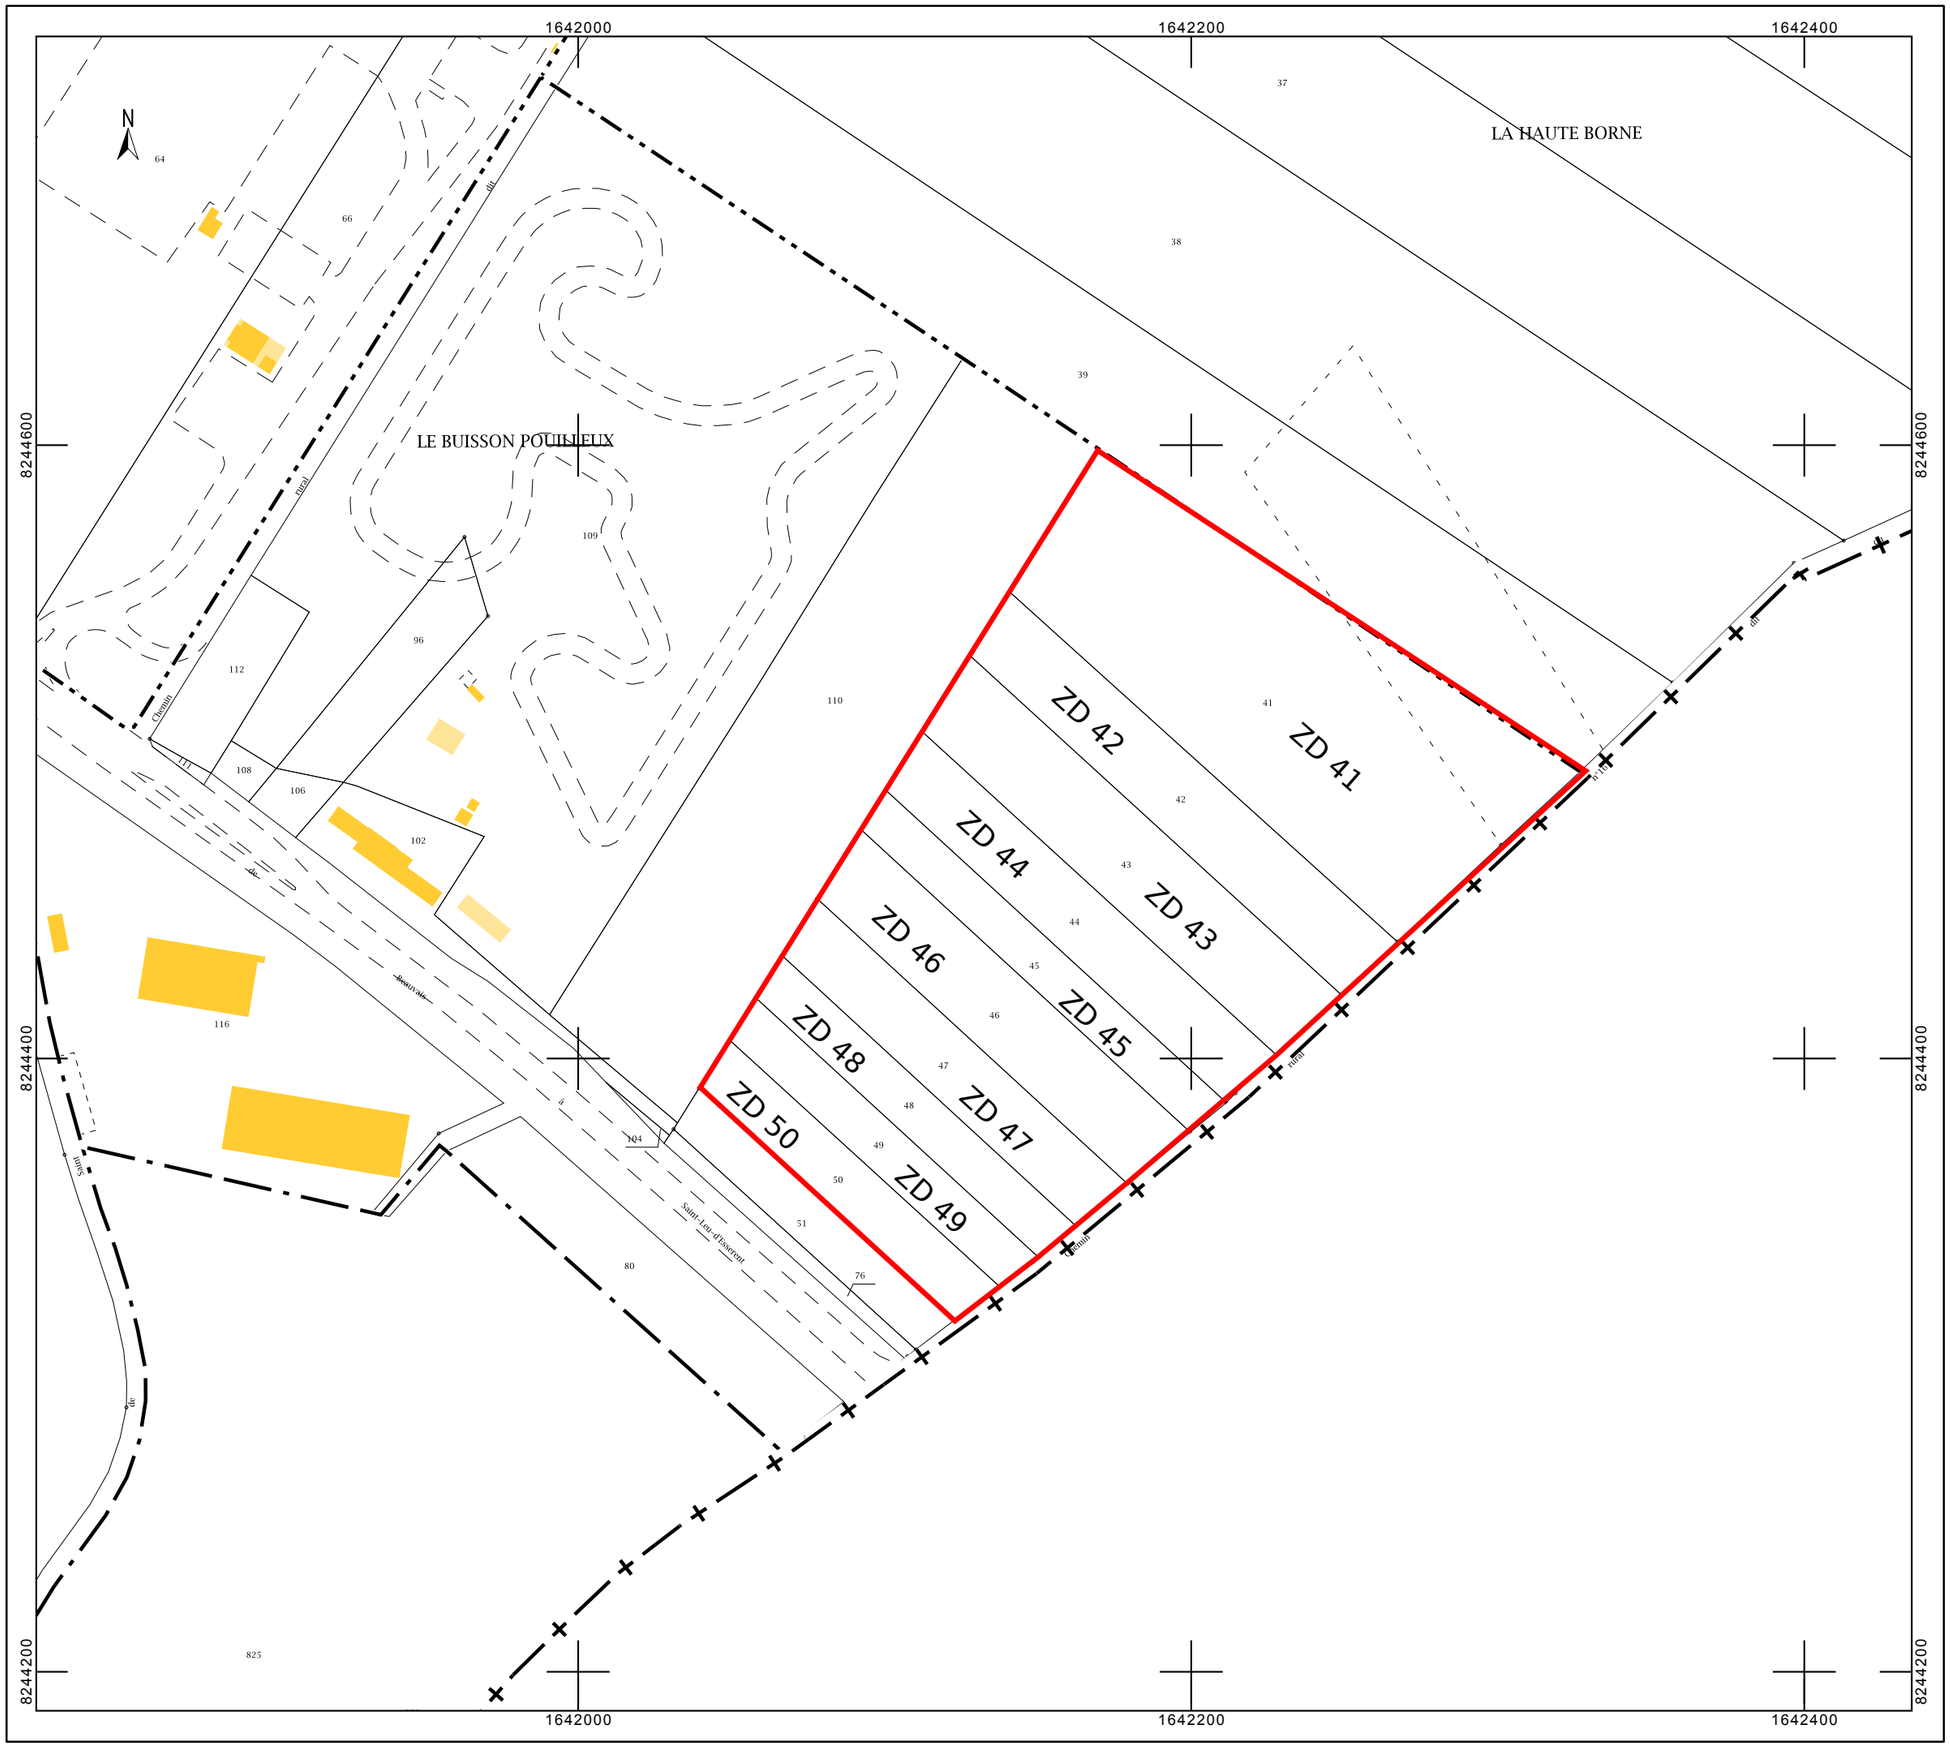
©2014 Ministère des Finances et des Comptes publics