


# Plan de l'usine Hempel France à Saint-Gépin-Ibaucivillers

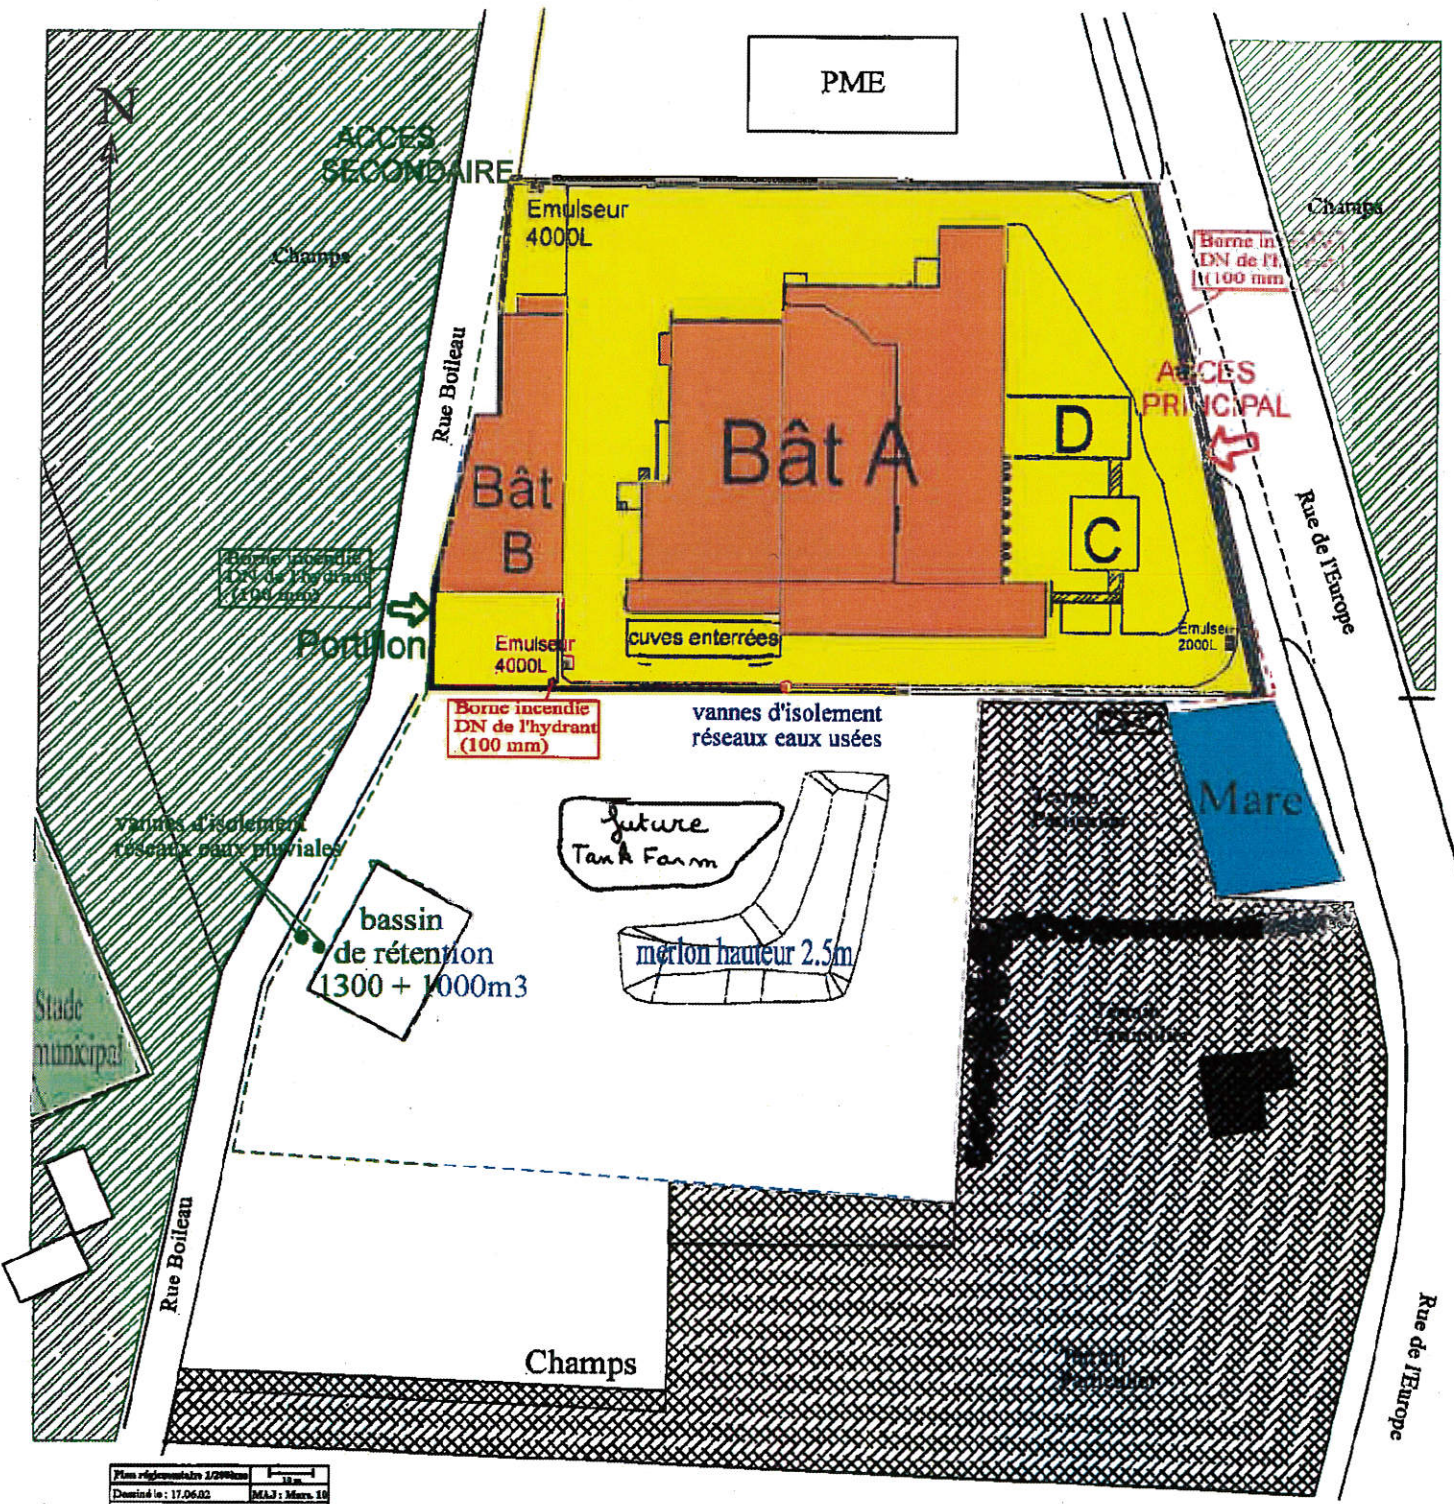

Plan réglementaire 1/2000  
 Dessiné le : 17.06.02 MAJ : Mars 10