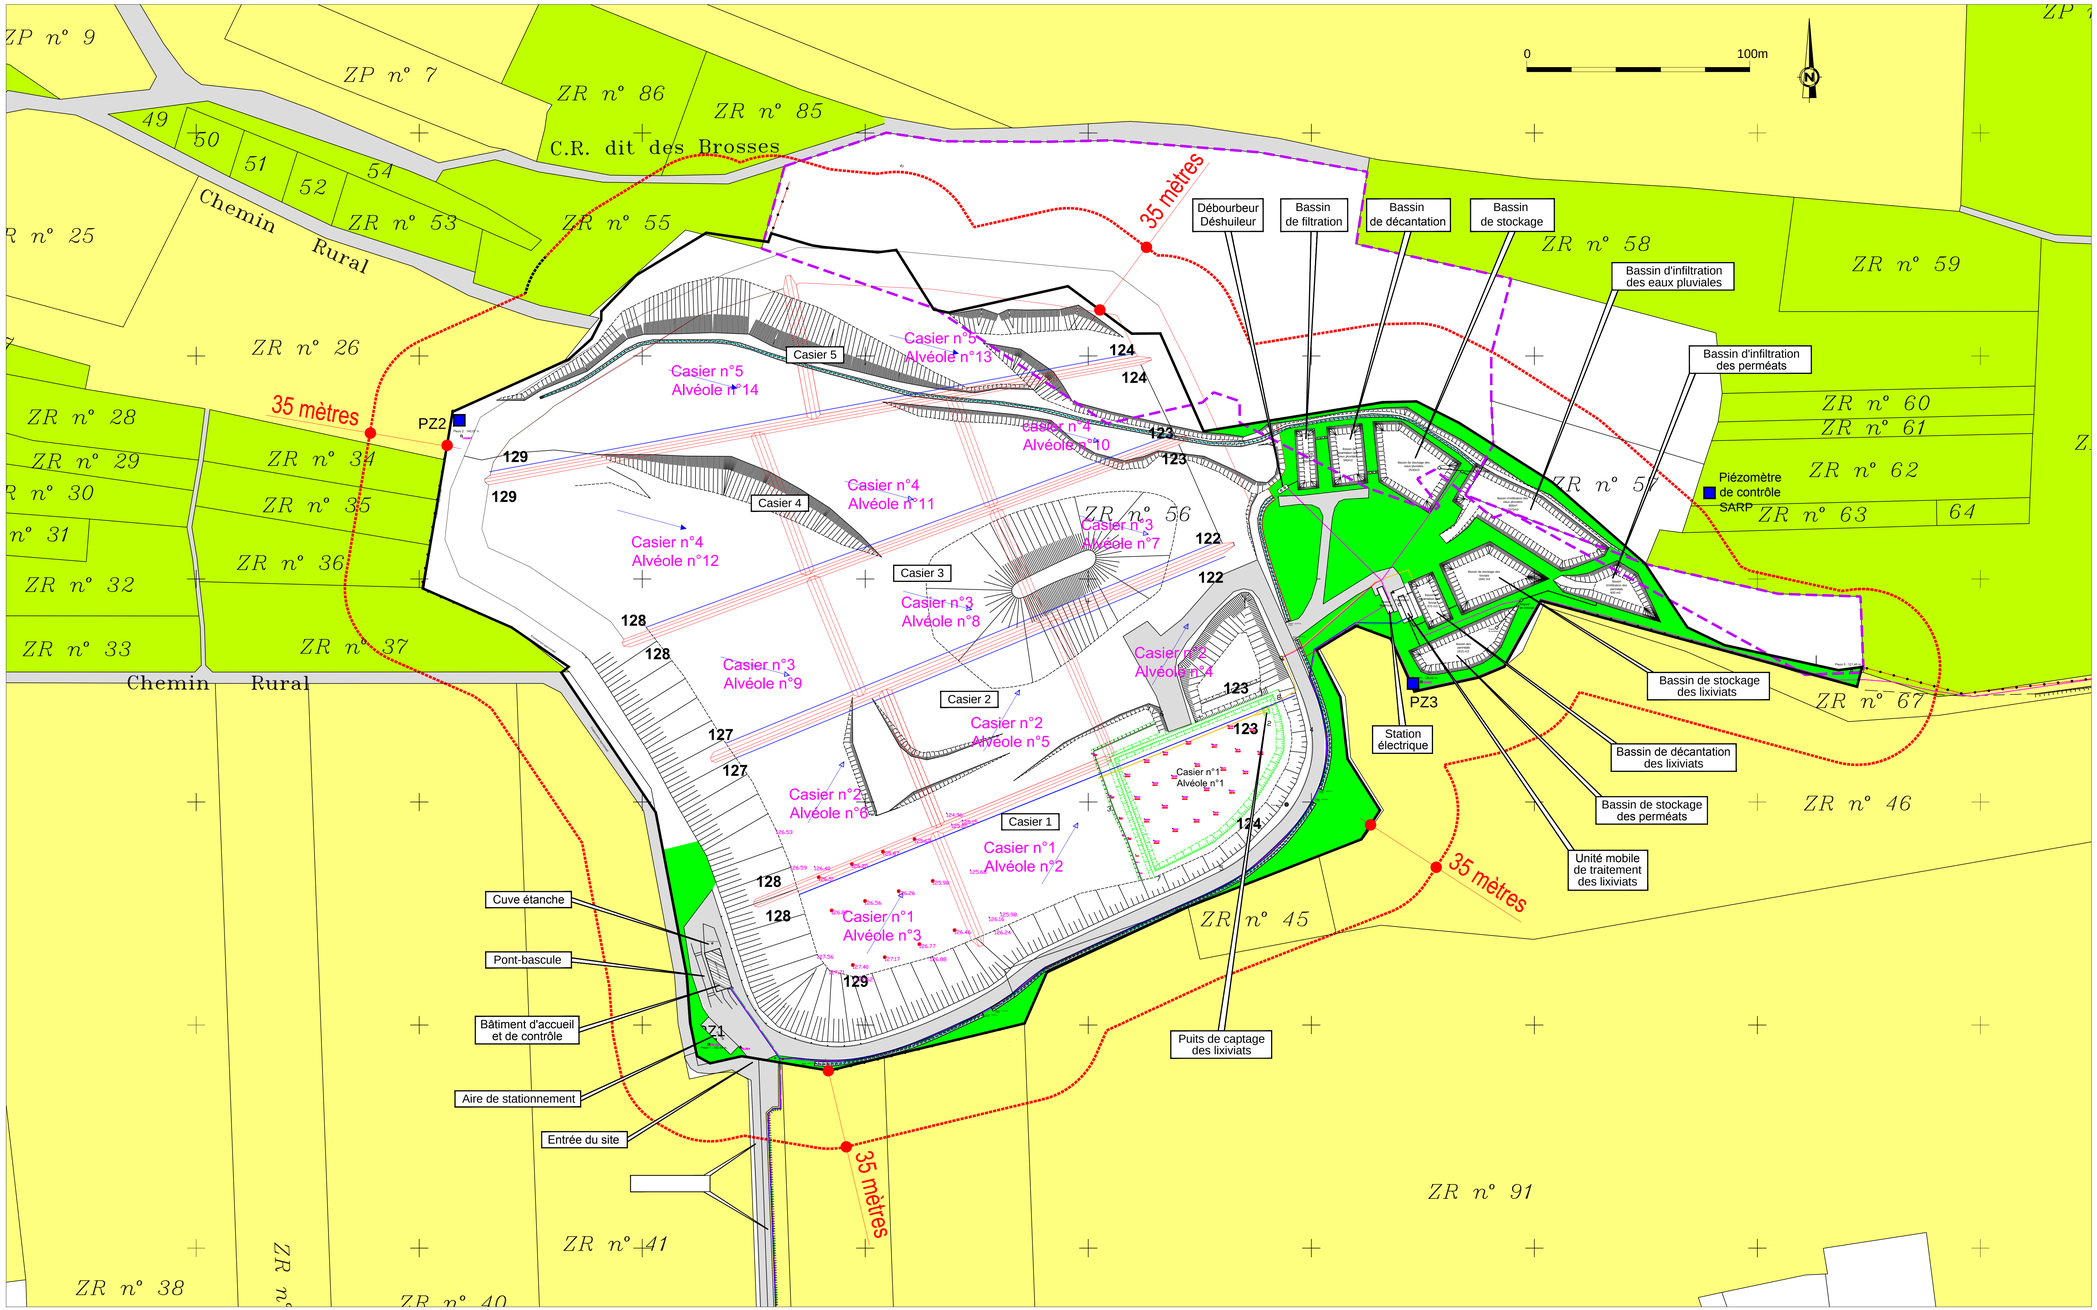

LEGENDE

Abords:

- Voie d'accès – Chemin ruraux
- Bois – Numéro de parcelle
- Culture – Numéro de parcelle
- Carrière – Numéro de parcelle
- Bâtiment
- 46 Numéro de parcelle
- Limite de parcelle

Centre de traitement:

- Limite du centre de traitement
- Limite de 35m
- Voie de circulation
- Fossés de détournement des eaux de ruissellement externes
- Réseau d'Eau potable
- Réseau Téléphone
- Réseau EDF
- Réseau lixiviats

Autres:

- Limite de l'arrêté BIOTOPE
- Piézomètre

GURDEBEKE s.a.

65, boulevard Carnot - 60400 NOYON - ✆ 03.44.93.25.25 - Fax 03.44.93.25.26
www.gurdebeke.com e-mail : accueil@gurdebeke.com

COMMUNE D' HARDIVILLIERS

Département de l'Oise (60)

Dossier de Demande de régulariser l' Autorisation d'Exploiter un centre de stockage de déchets non fermentescibles peu évolutifs

Plan d'ensemble

Echelle : 1/1000ème

Ind.	MODIFICATIONS	DATE	Des.	Ing.
0	Première édition	11/12/2013	SM	KD

Date: 11/12/2013

Plan : 33688-DDAE-01