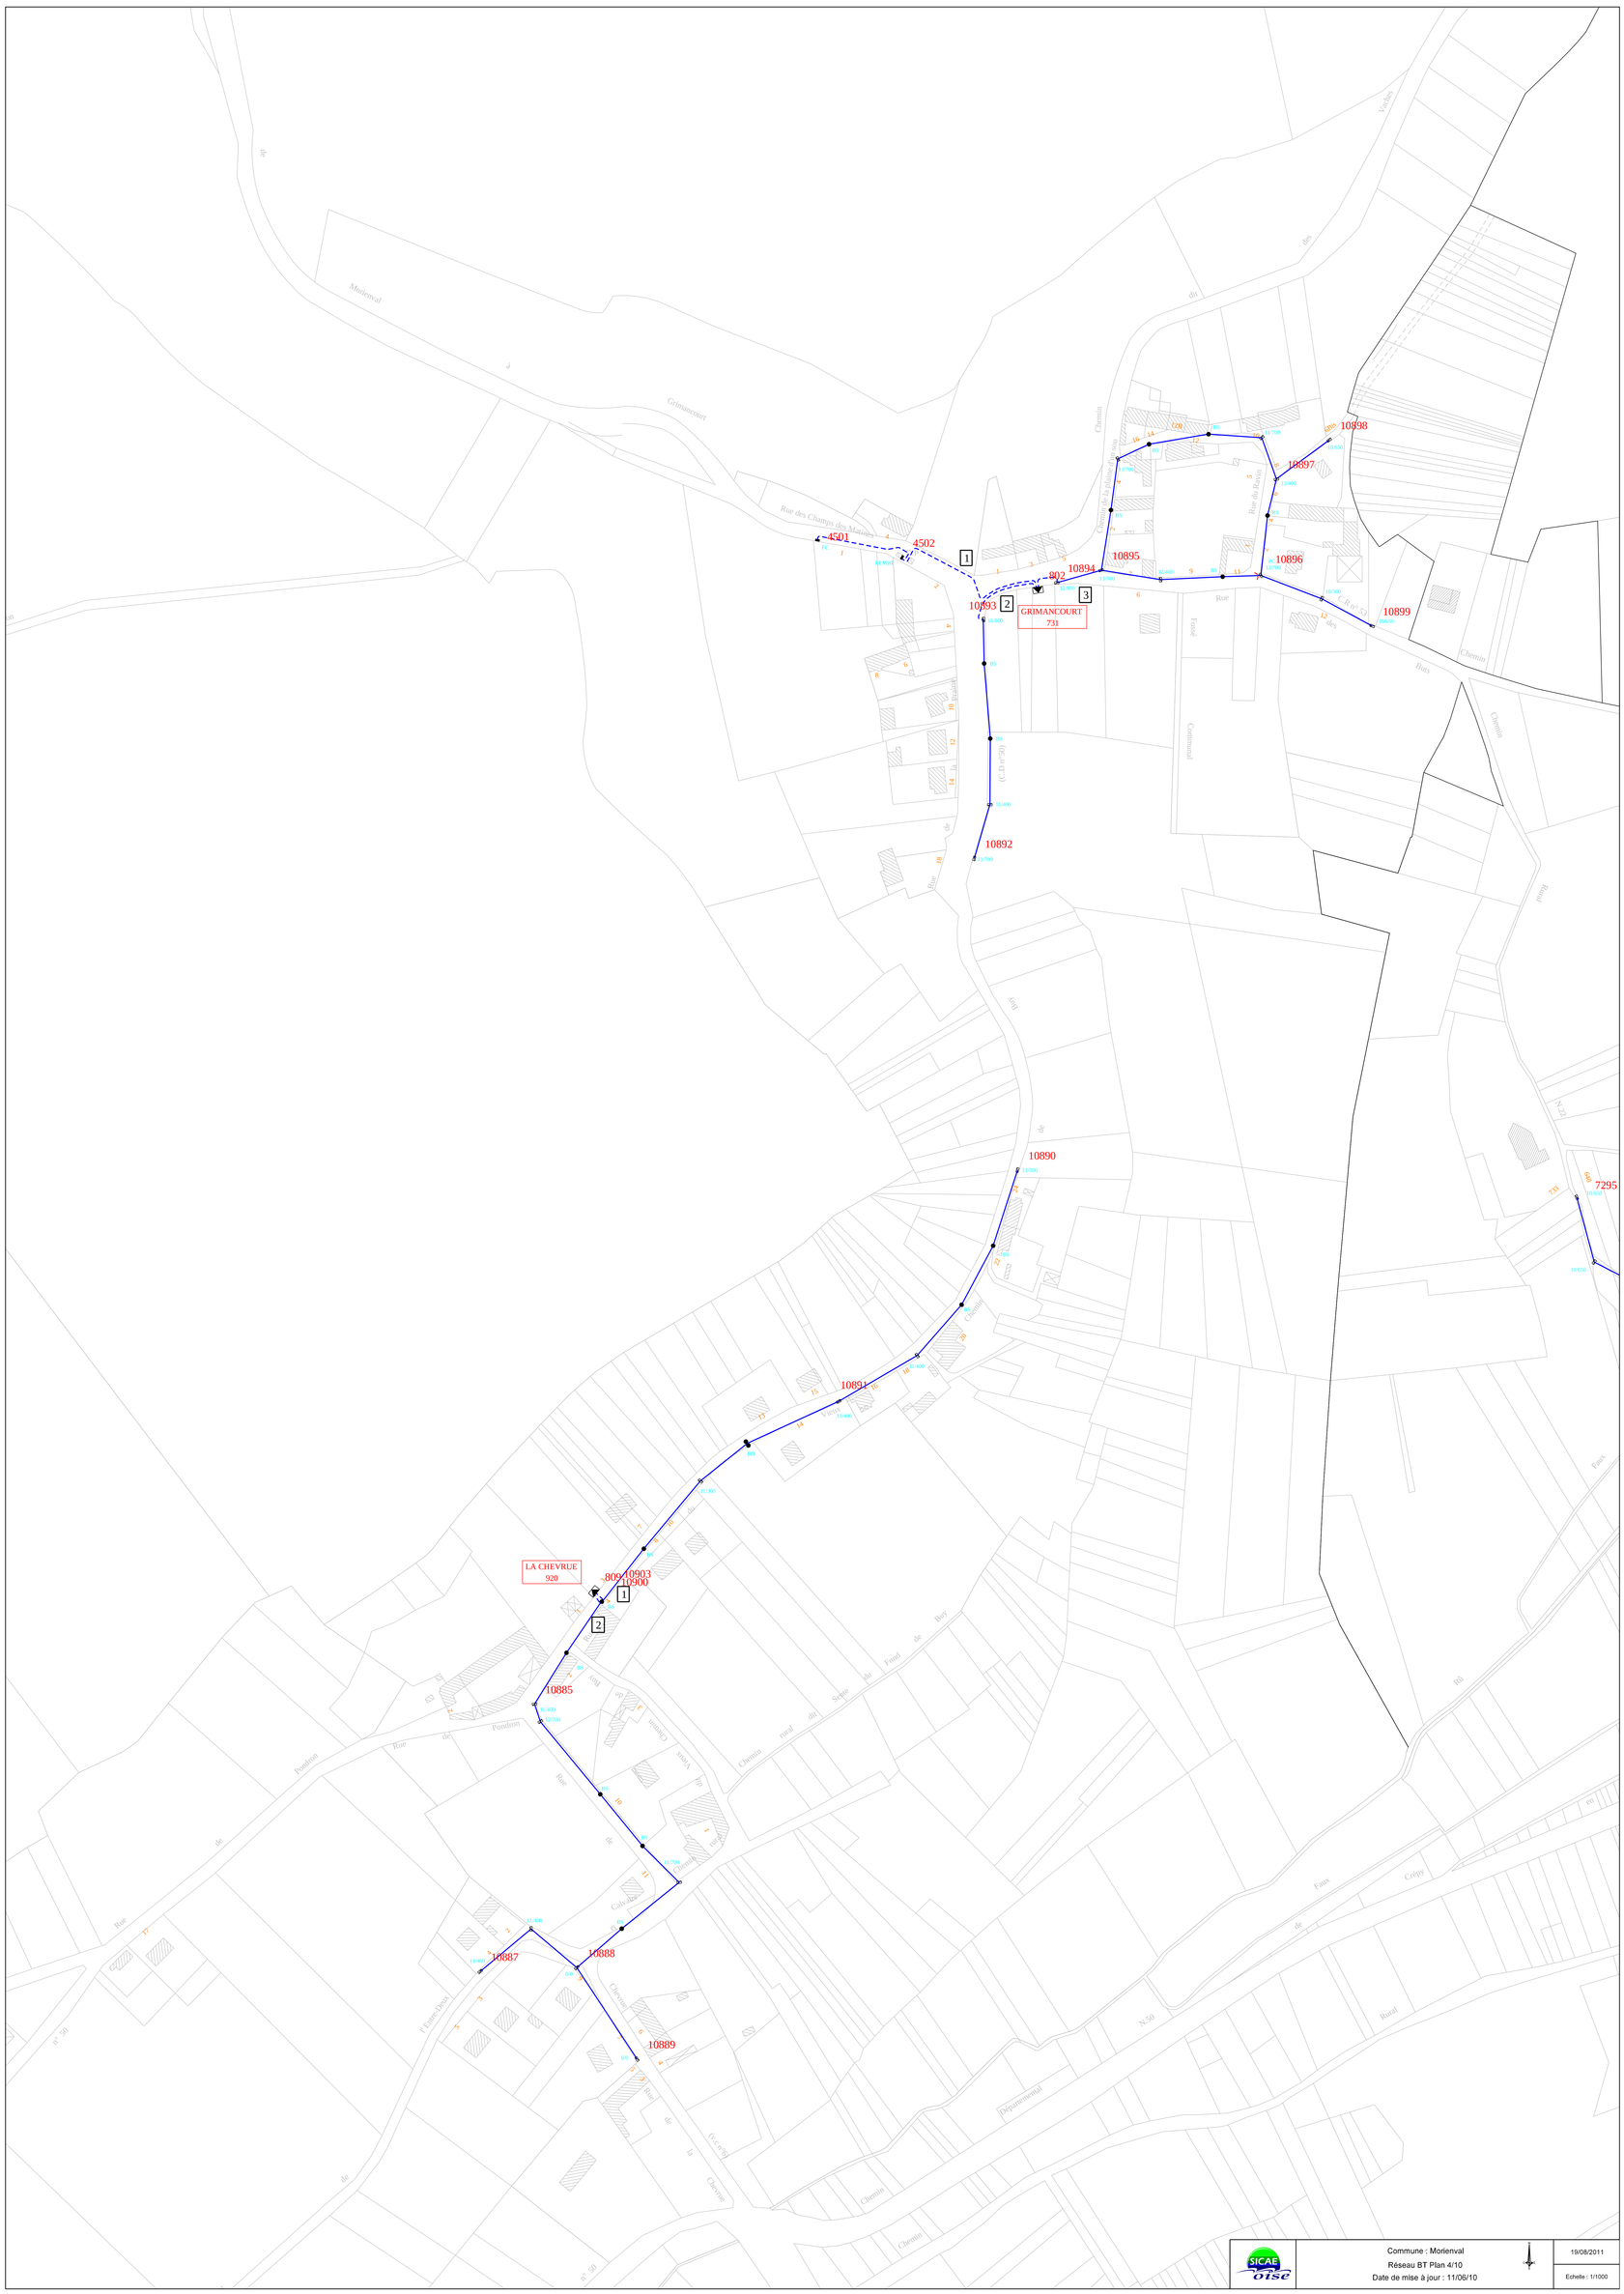

Commune : Morienval
Réseau BT Plan 4/10
Date de mise à jour : 11/06/10

19/08/2011

Echelle : 1/1000