


Commune : Braisnes  
Réseau HT Plan 1/1  
Date de mise à jour : 01/01/2012





27/04/2012  
Echelle : 1/2000



Commune : Braisnes  
Plan d'ensemble

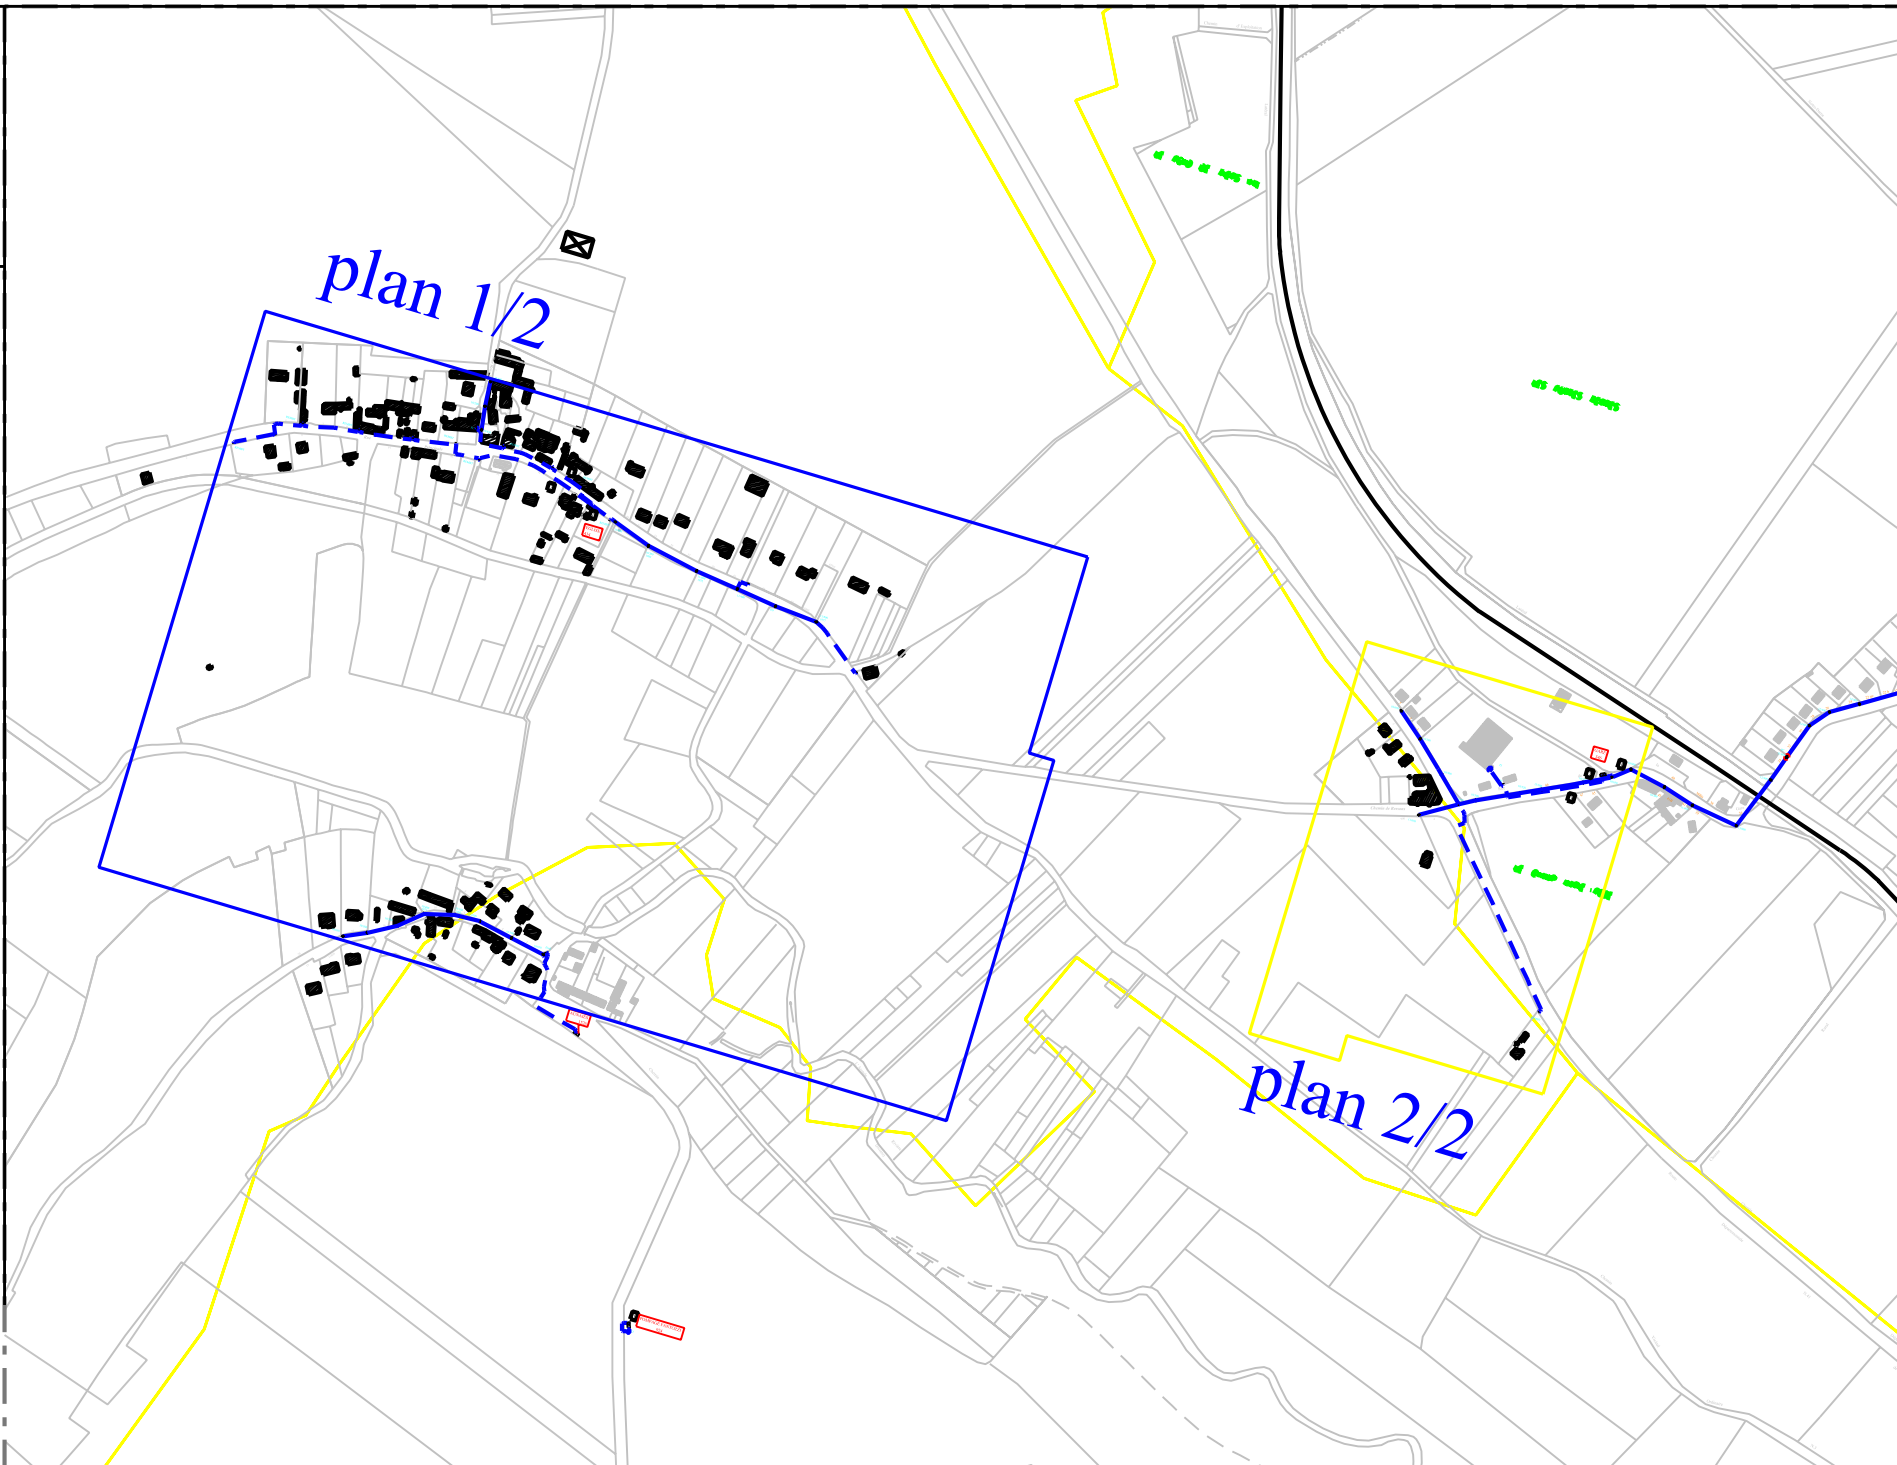

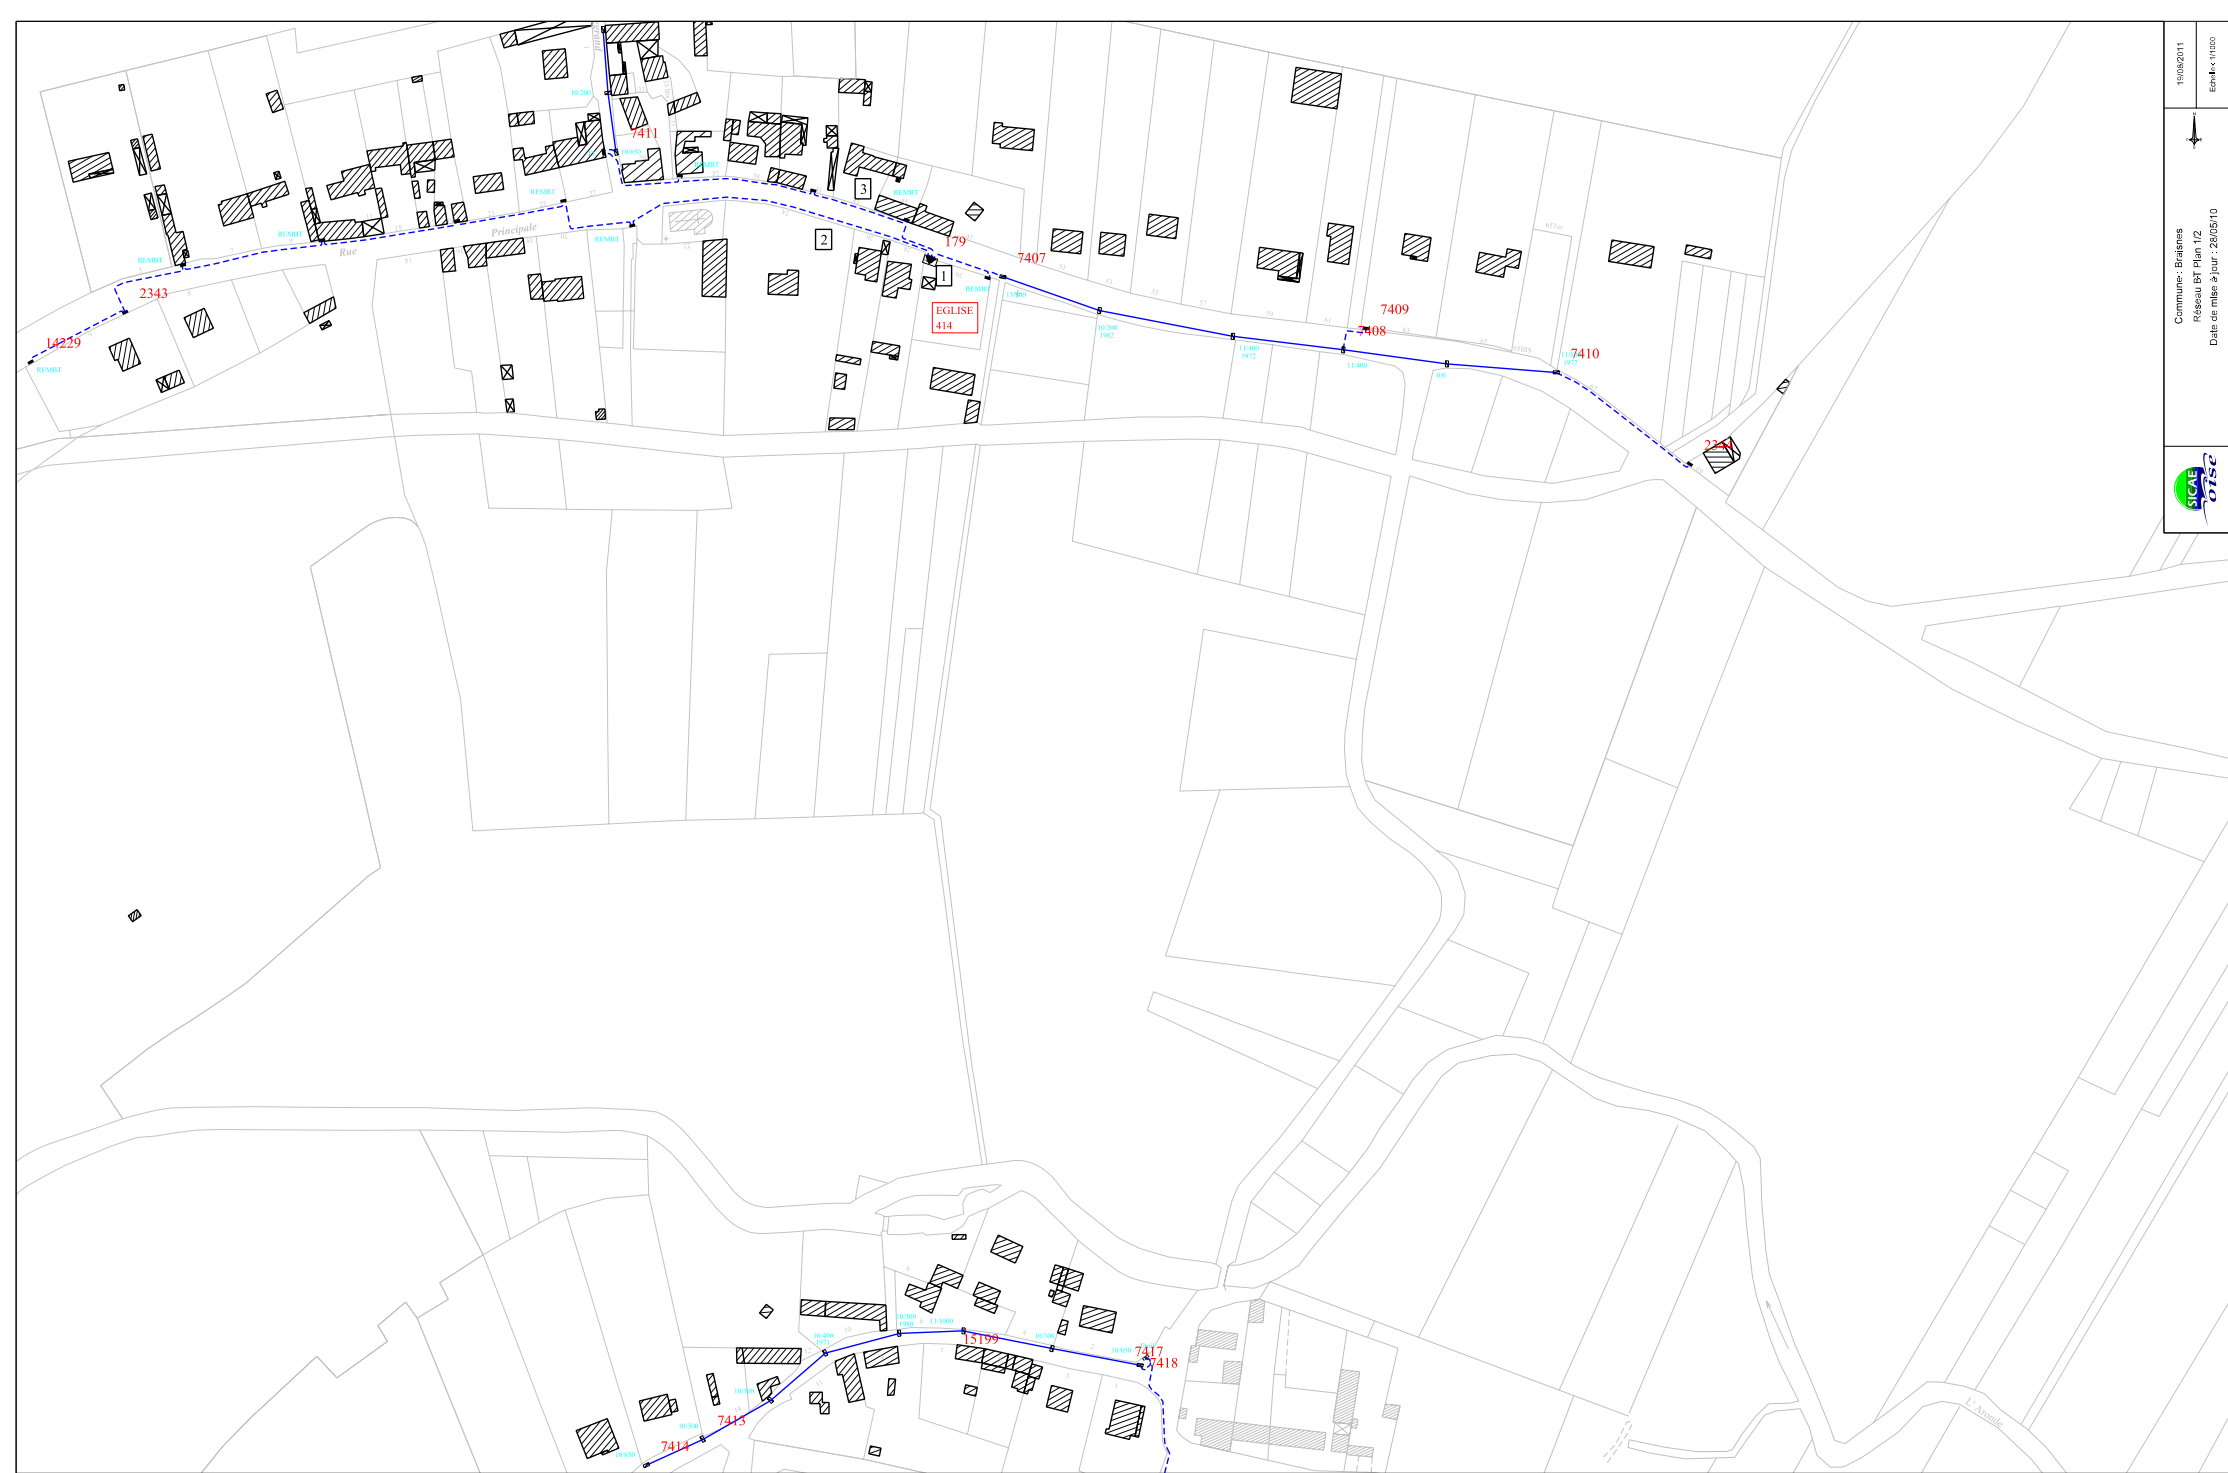

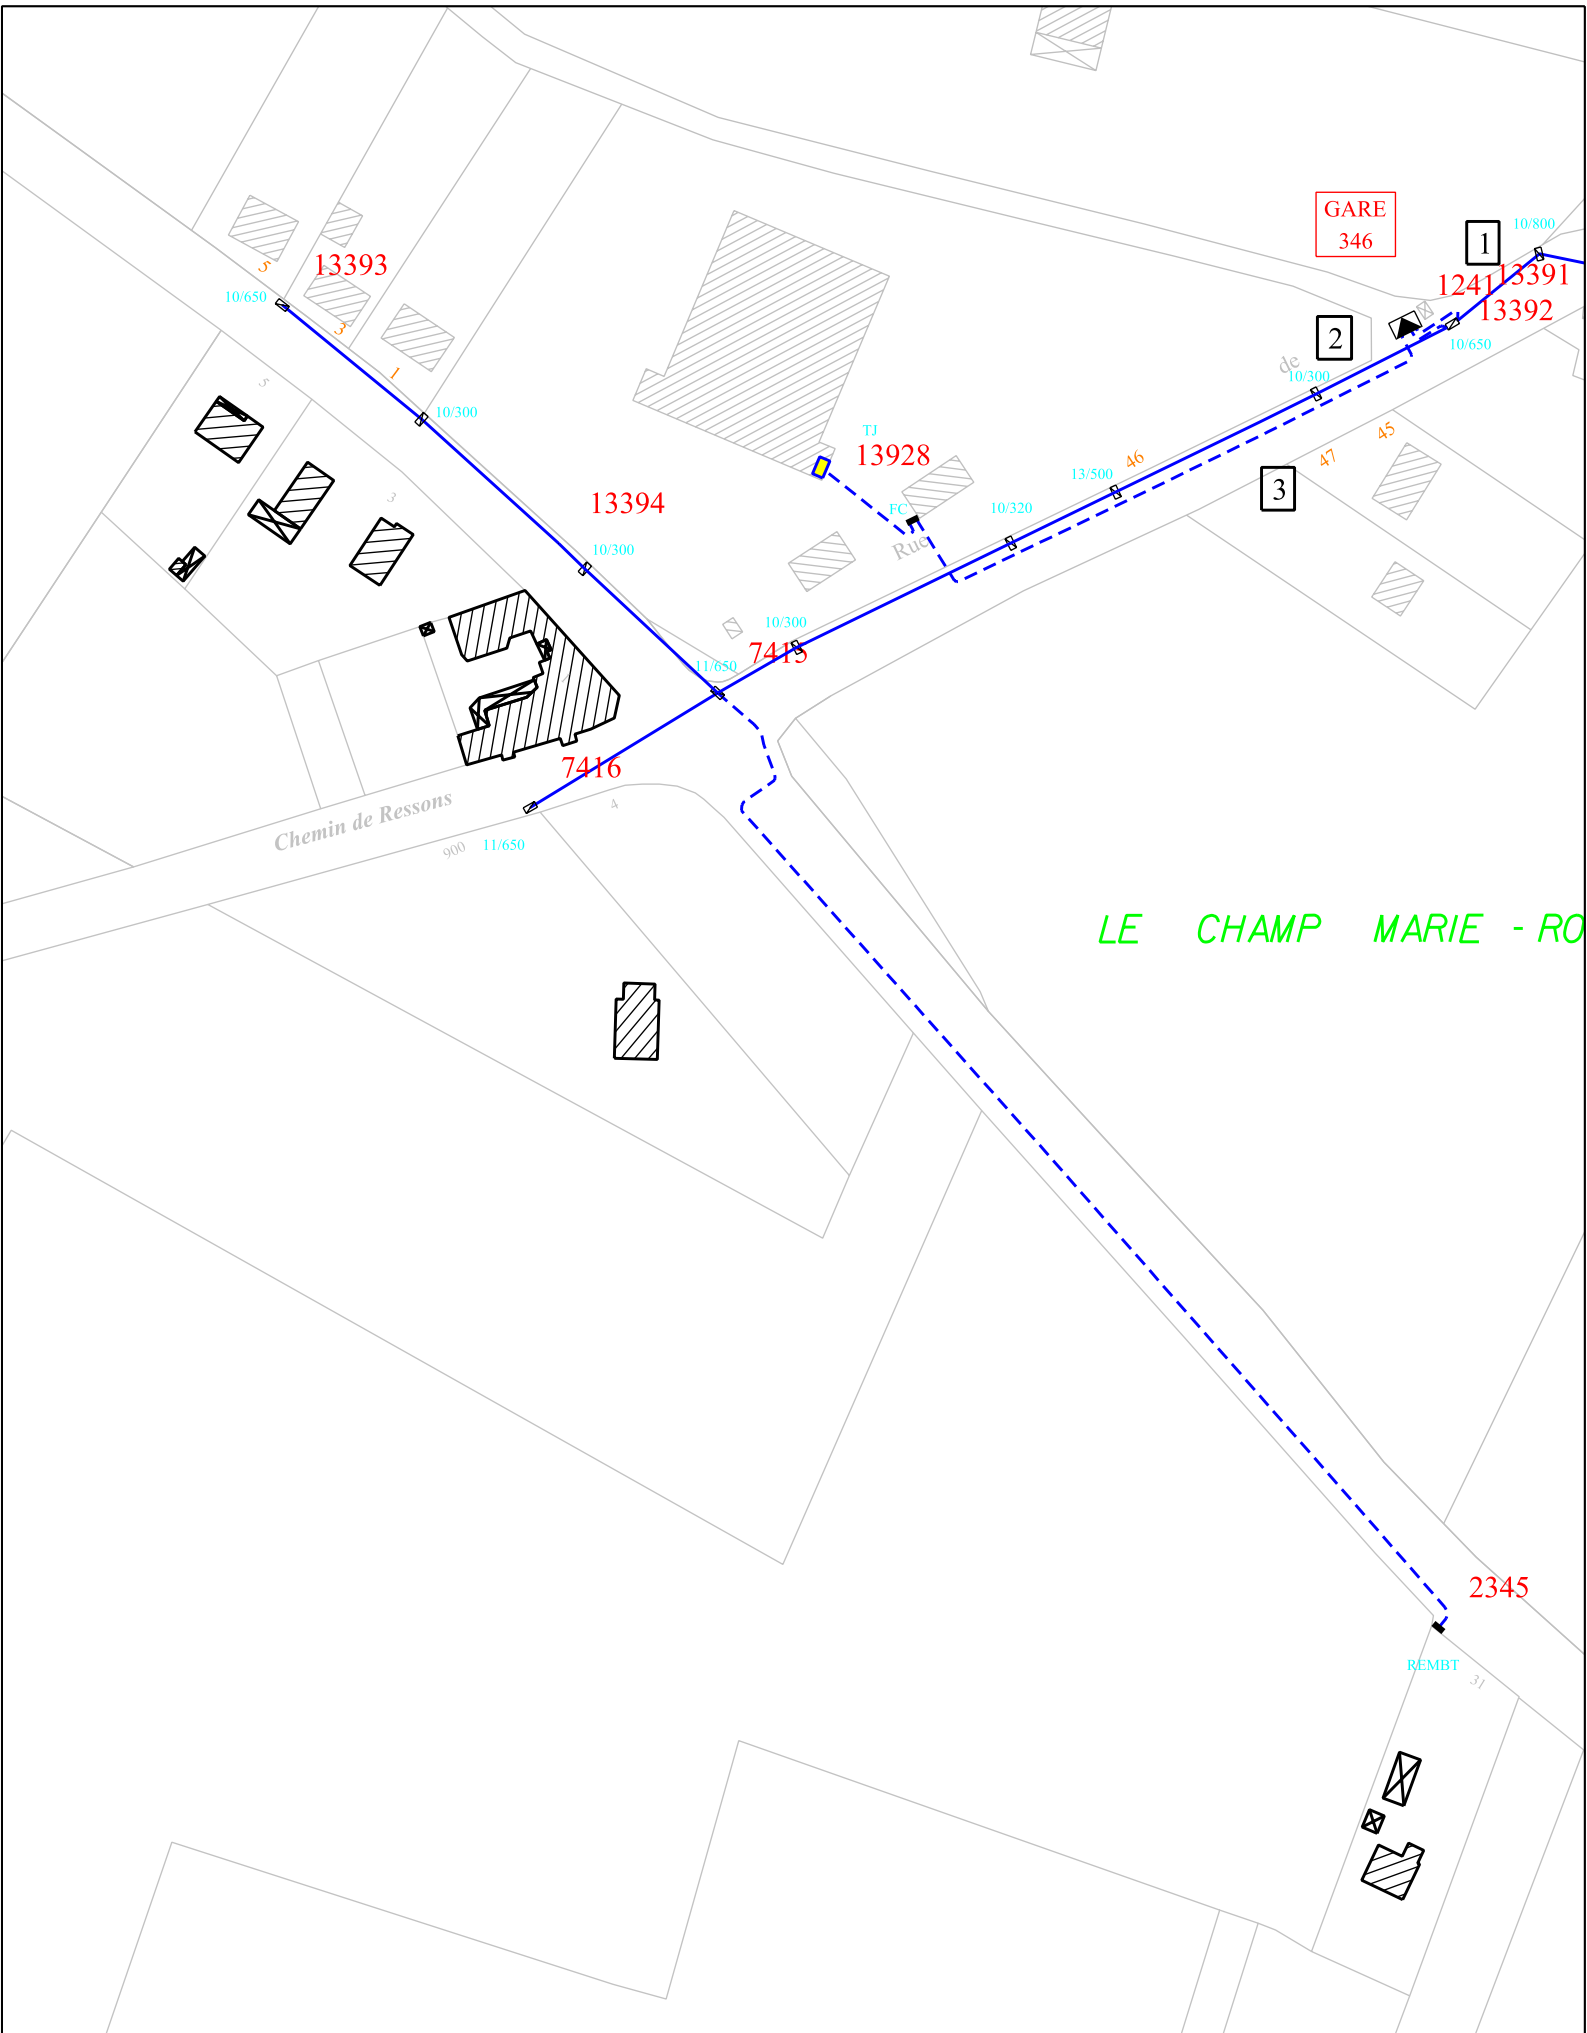

Commune : Braisnes  
 Réseau BT Plan 2/2  
 Date de mise à jour : 28/05/10



19/08/2011  
 Echelle : 1/1000