


Commune : La Neuville sur Ressons
Réseau HT Plan 1/1
Date de mise à jour : 04/06/2012



04/06/2012
Echelle: 1/2000

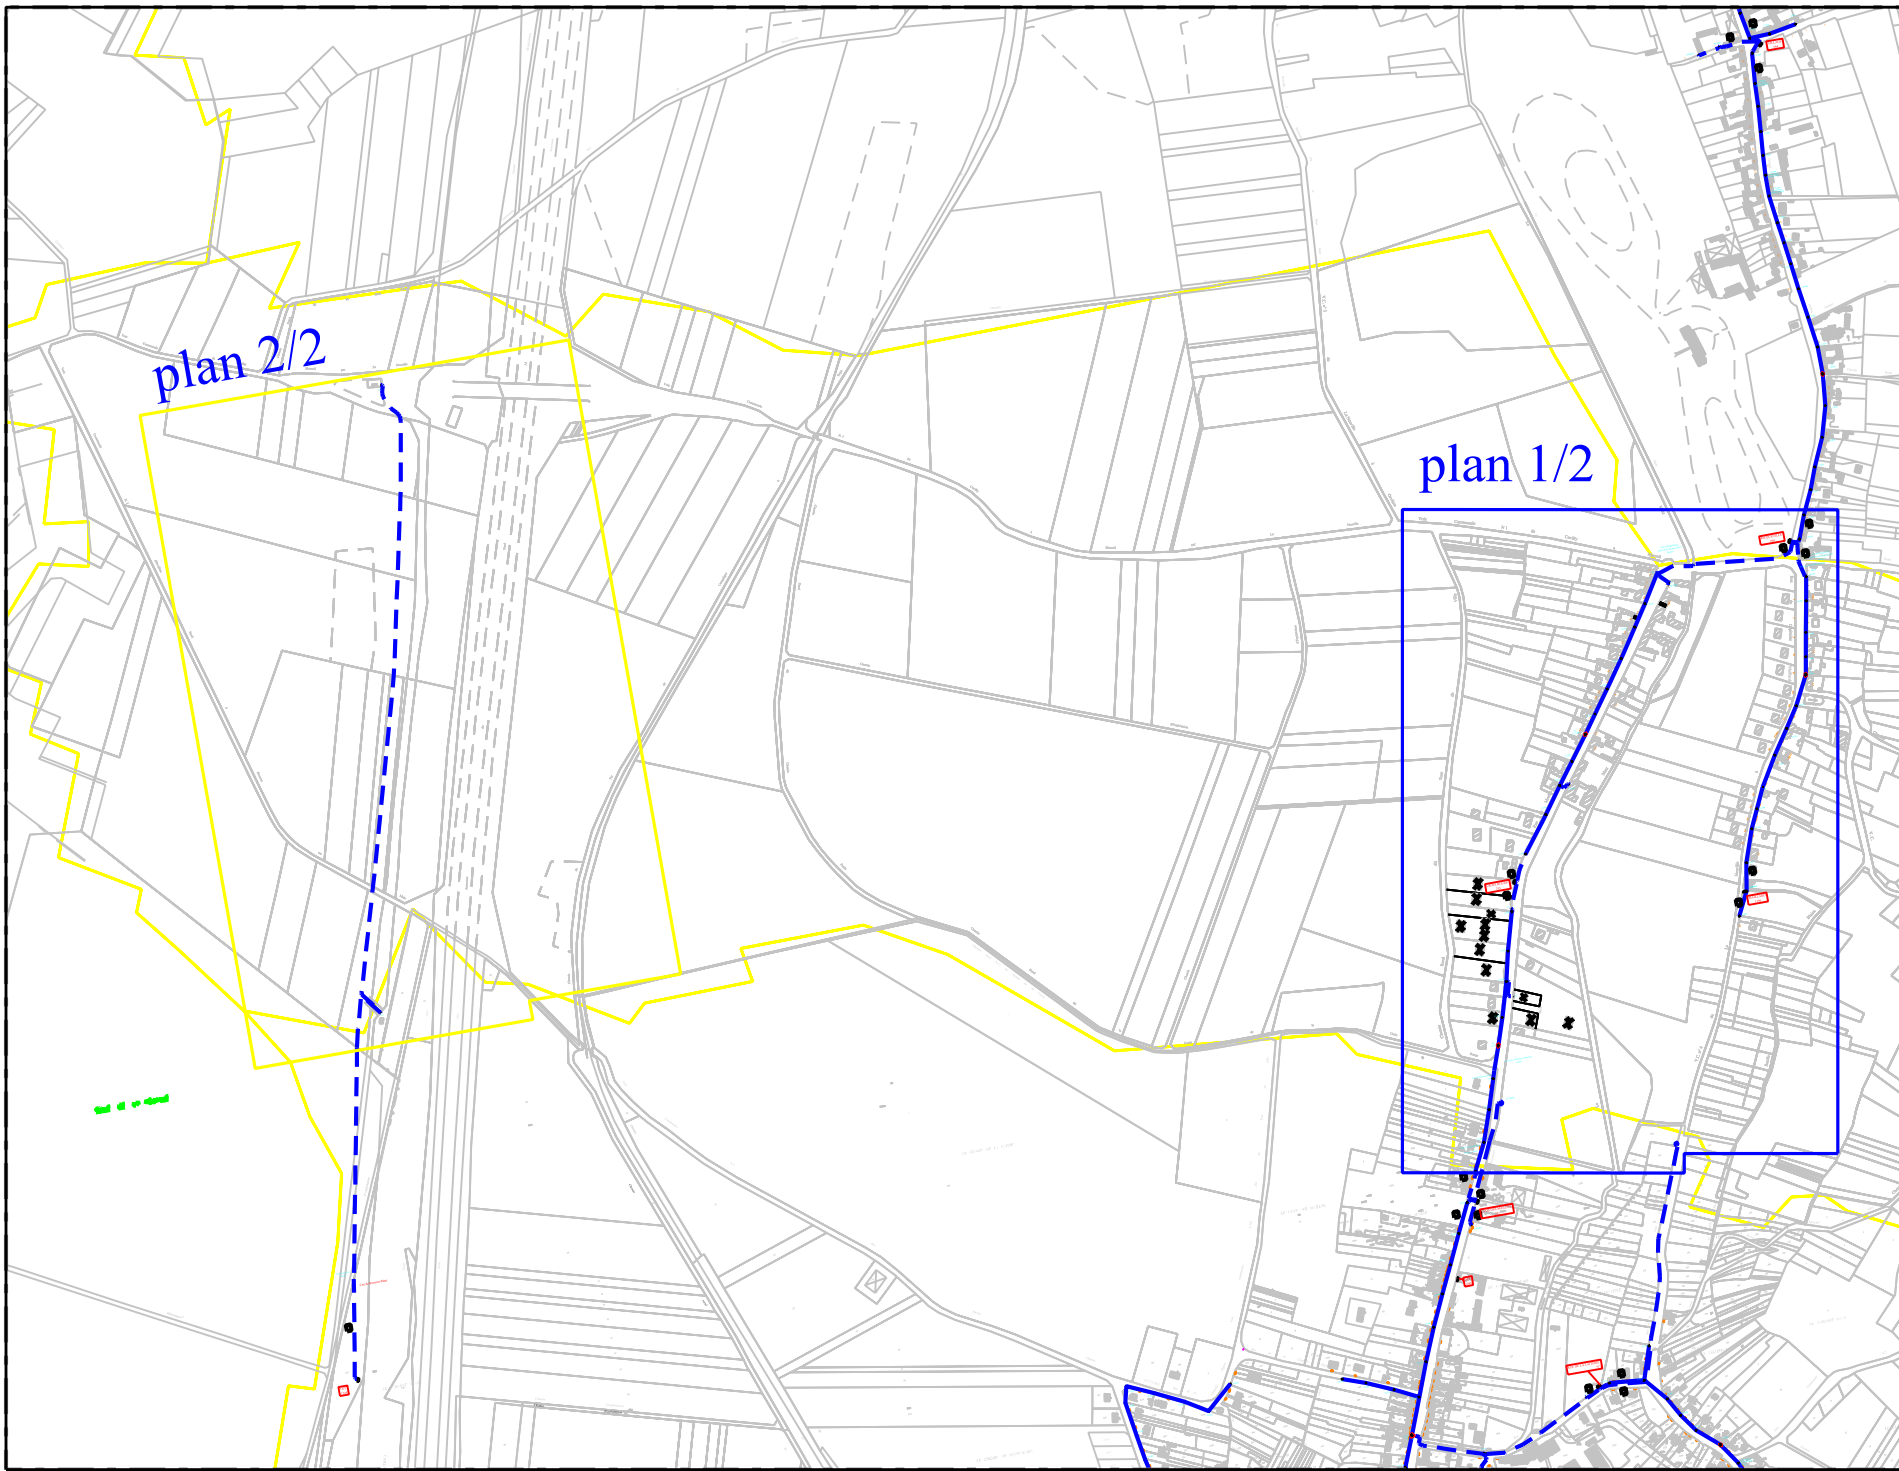


plan 2/2


plan 1/2

Commune : LA NEUVILLE SUR REISSONS

Plan d'ensemble



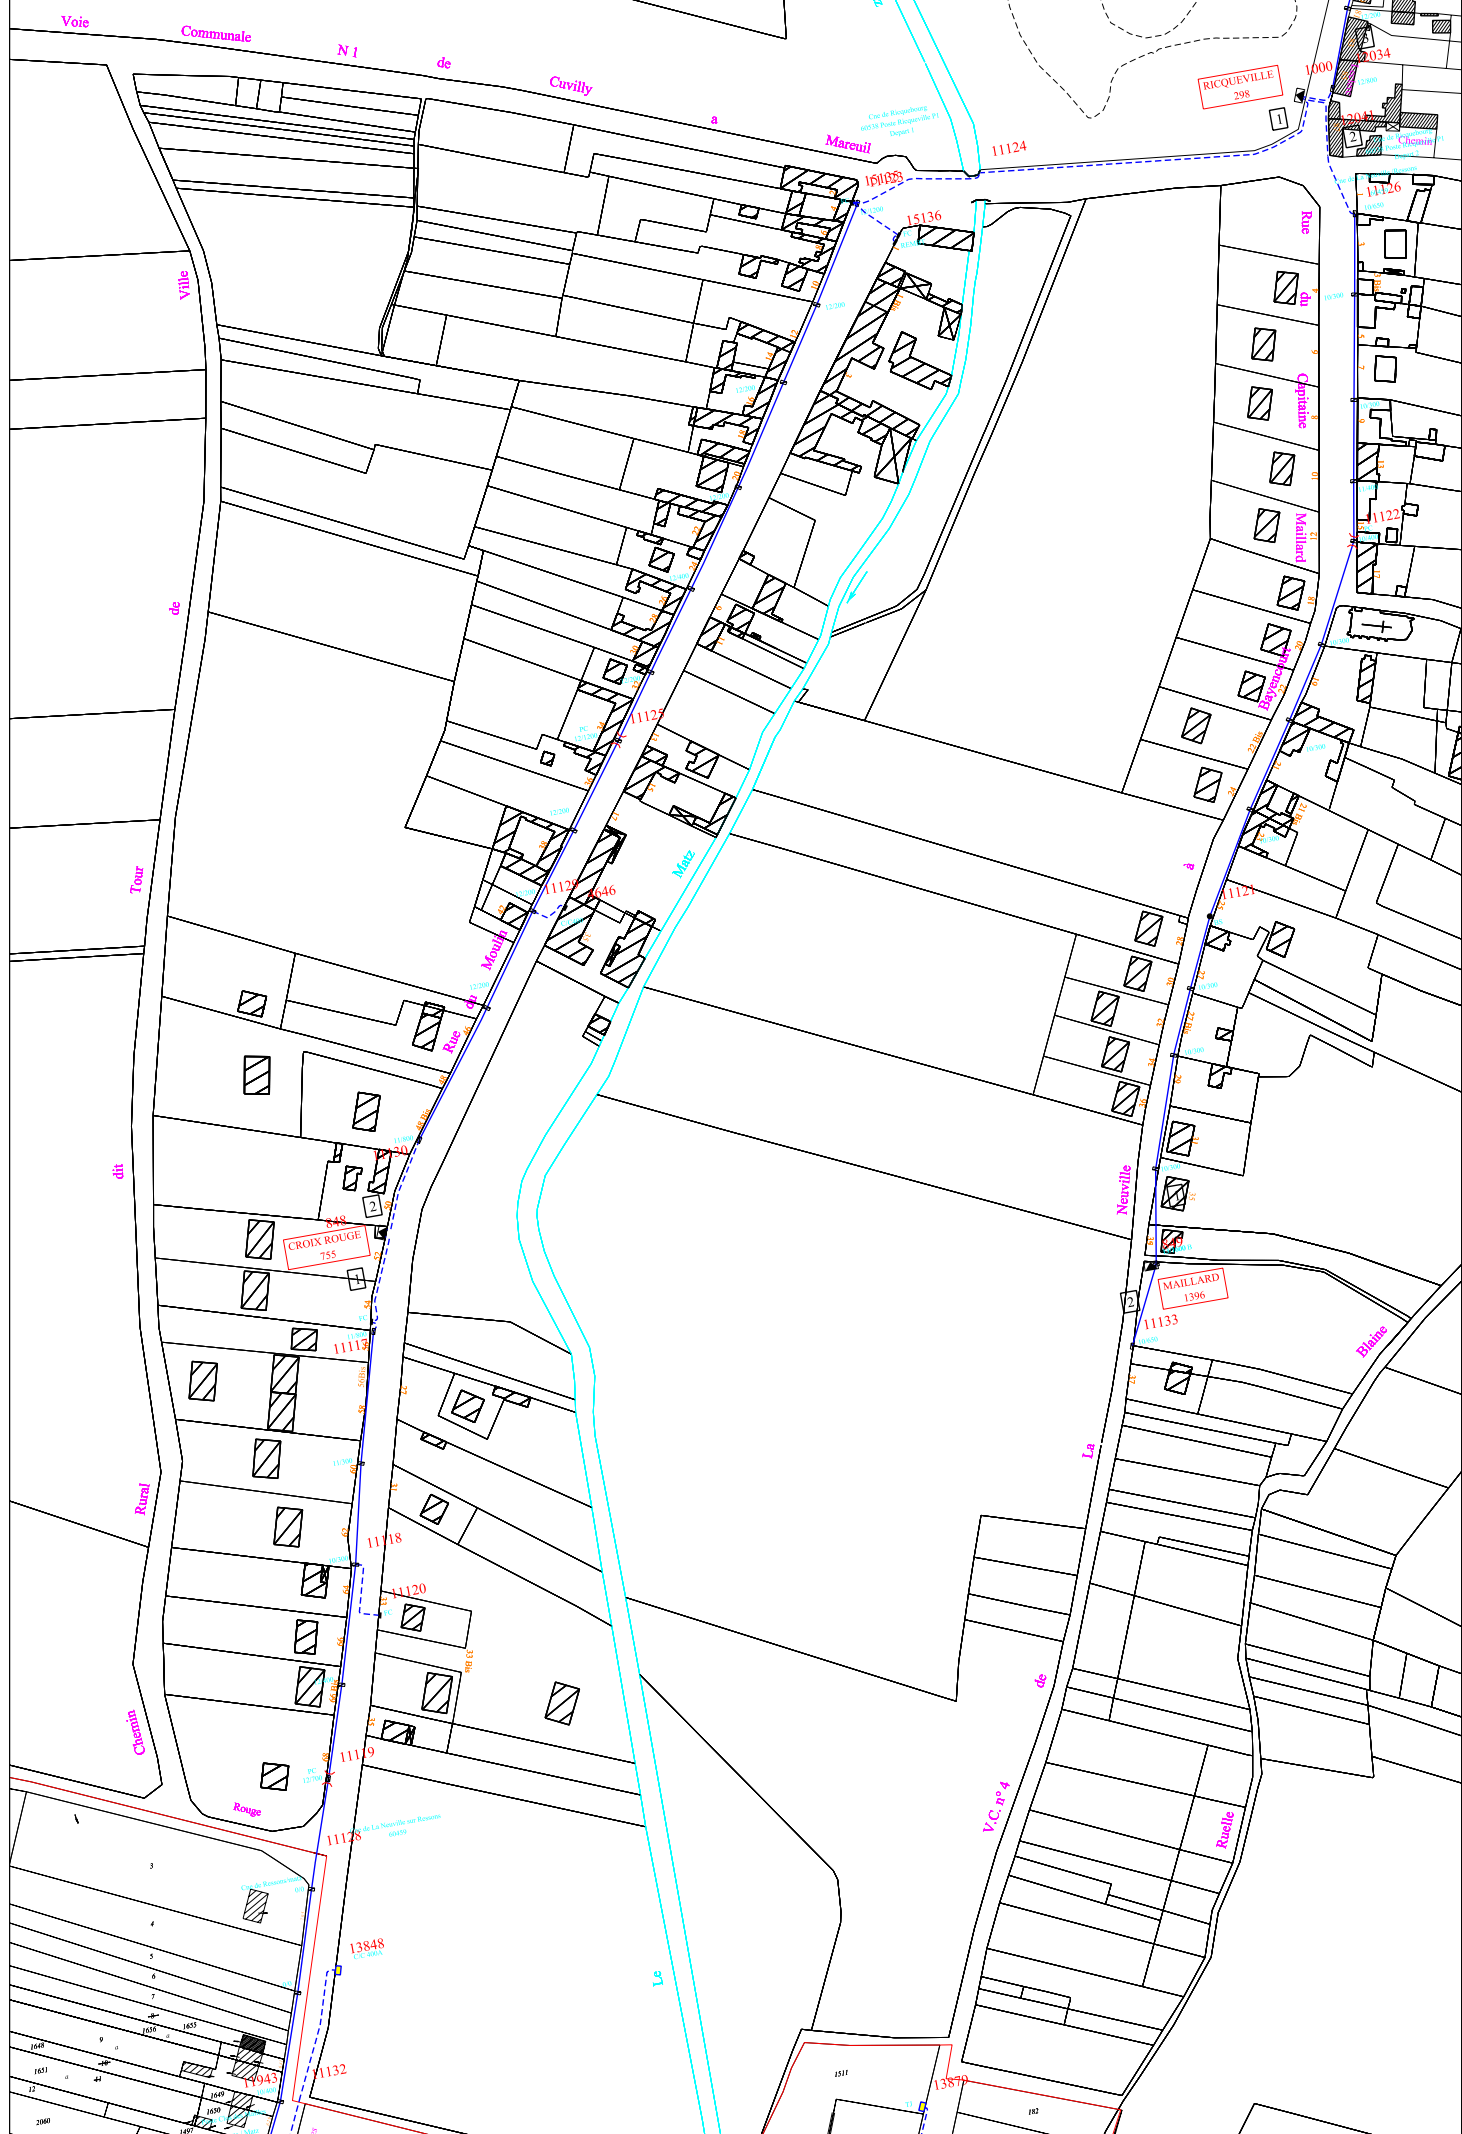

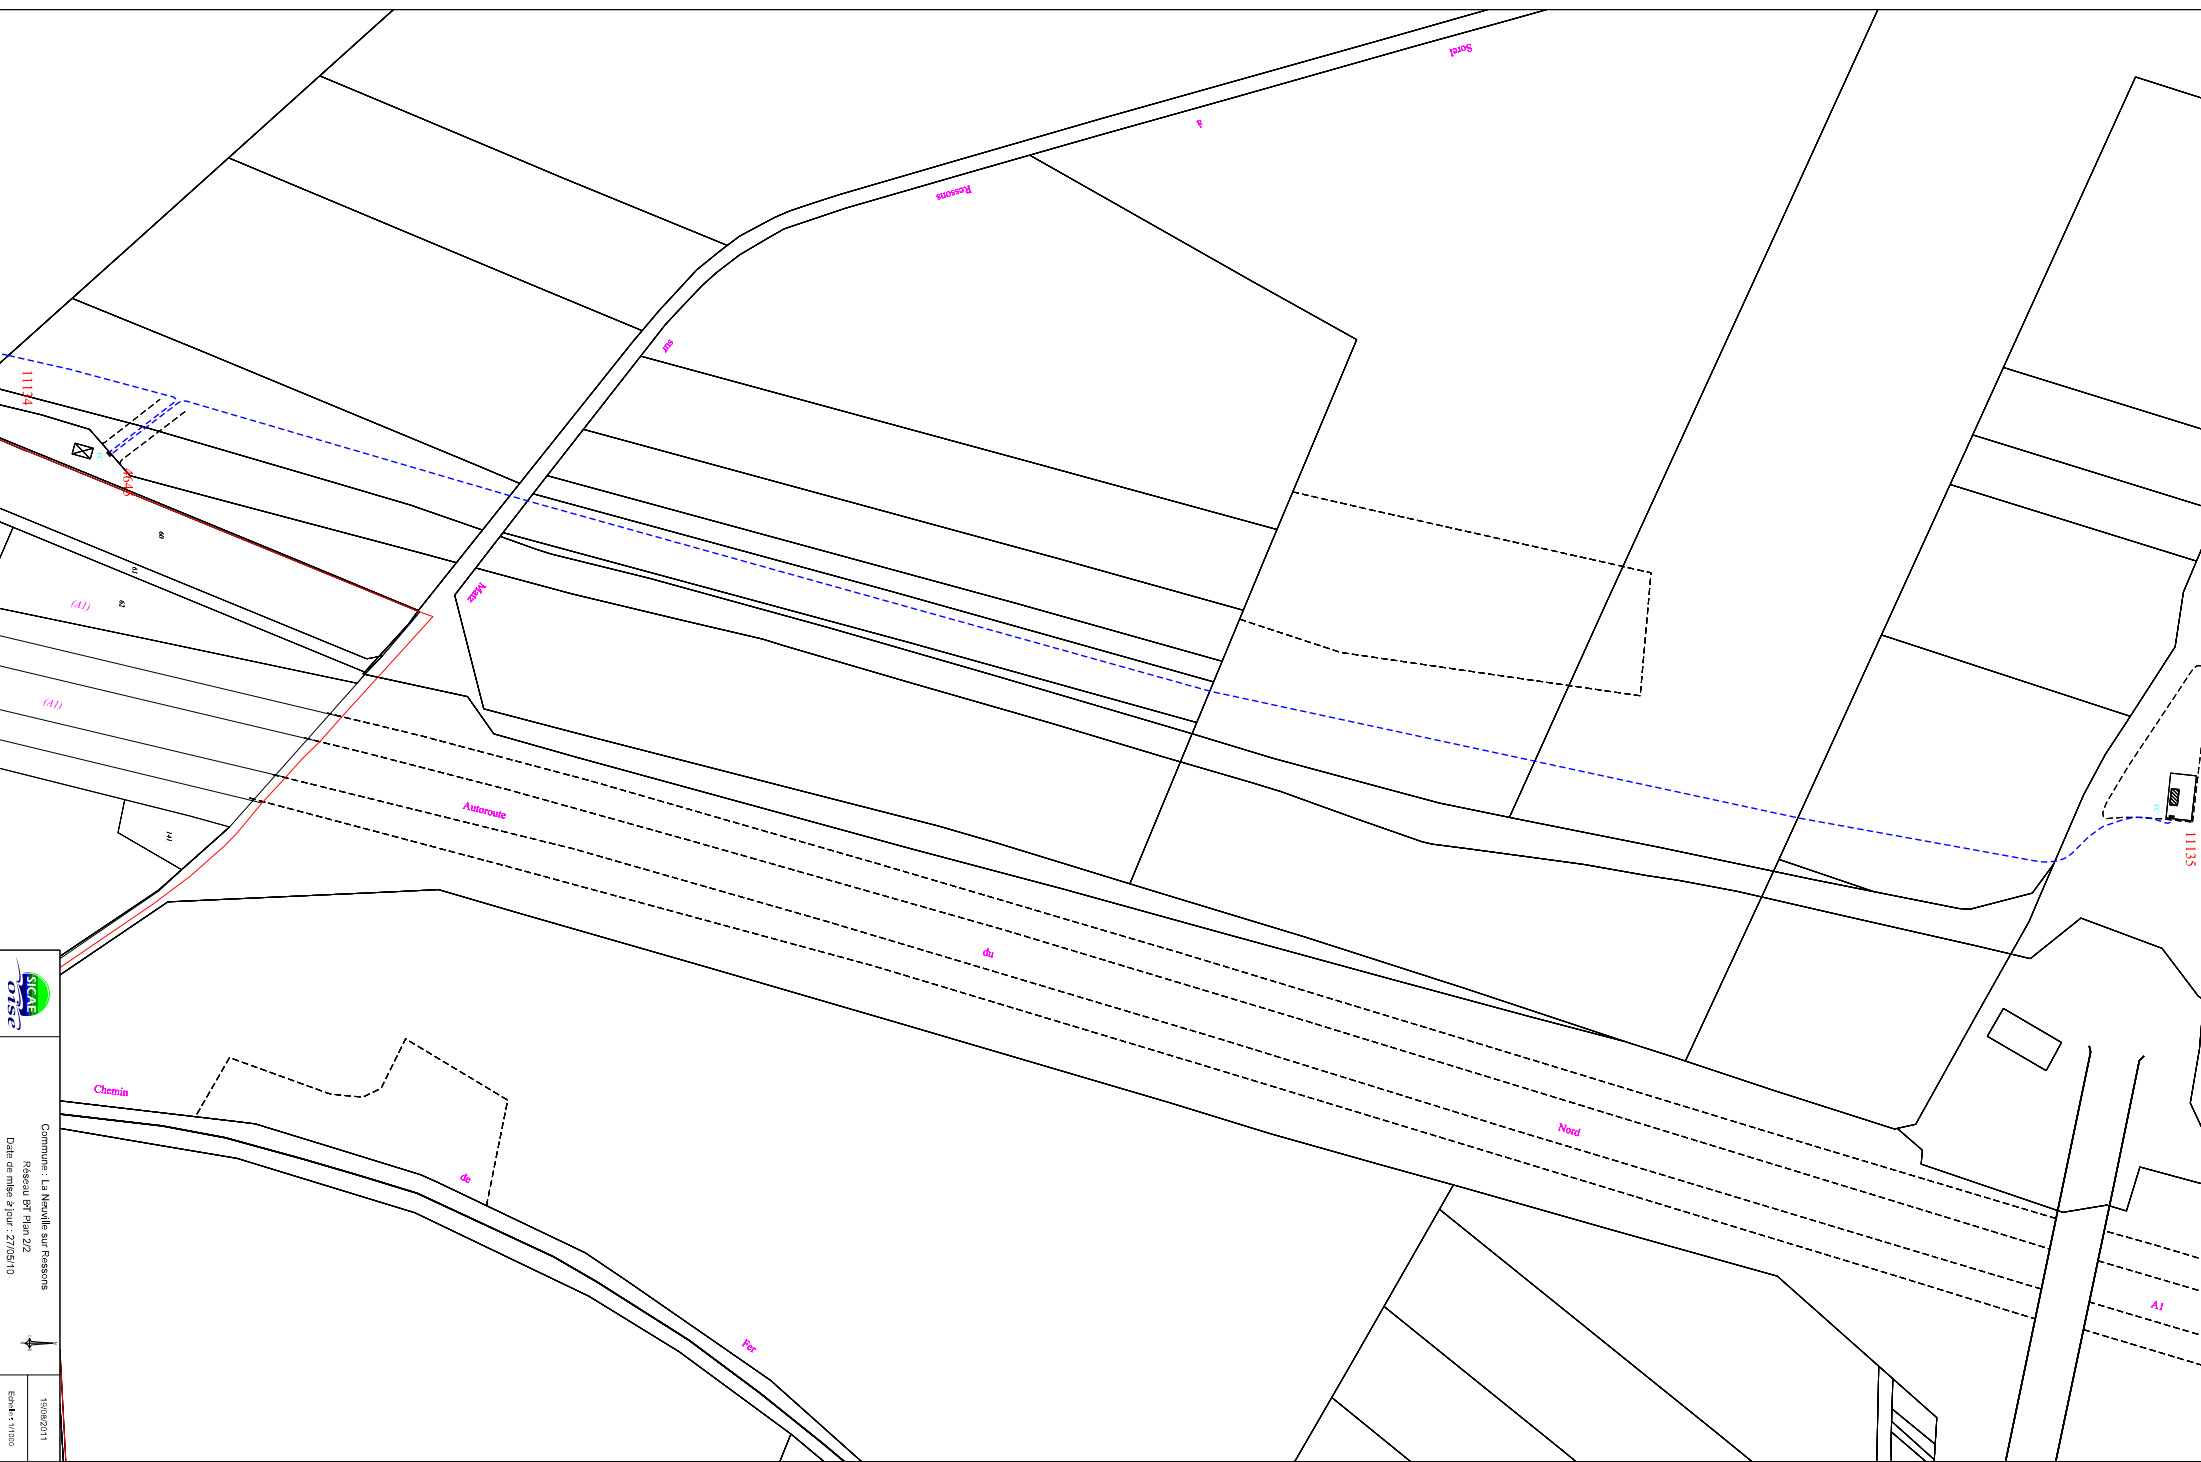

Commune : La Neuville sur Essons
Réseau BT plan 3/2
Date de mise à jour : 27/05/10



15/06/2011
Echelle : 1:1000