


Commune : Roberval

Plan d'ensemble



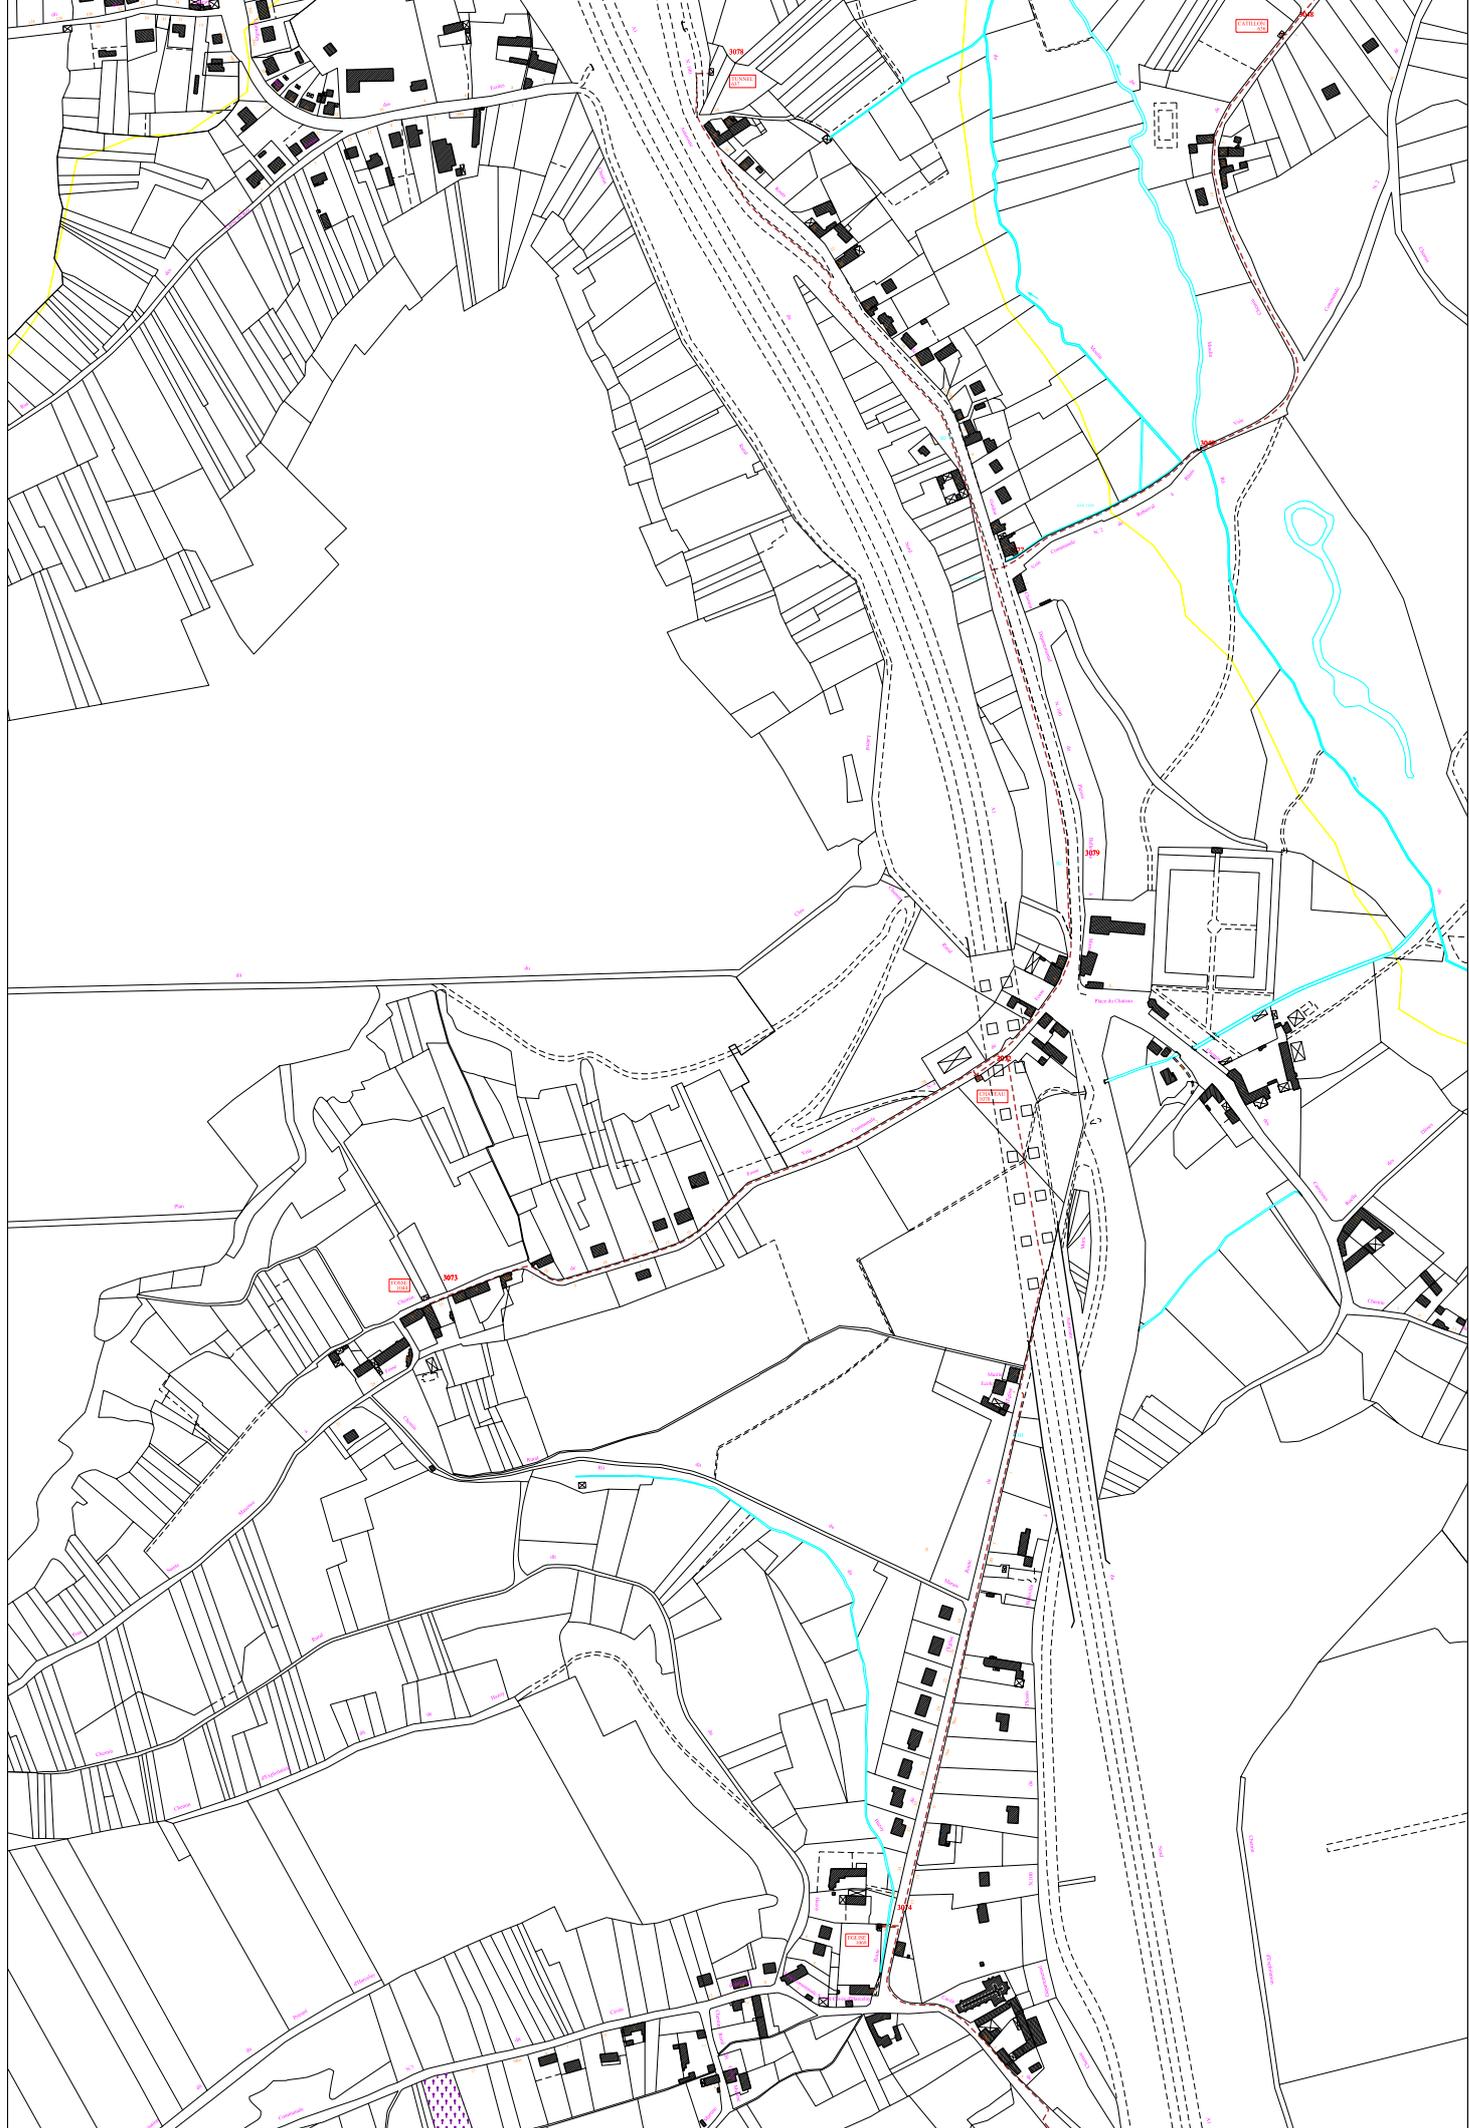


Commune: Roberval  
Réseau HT Plan 1/3  
Date de mise à jour : 01/01/2012



27/04/2012  
Echelle: 1/2000




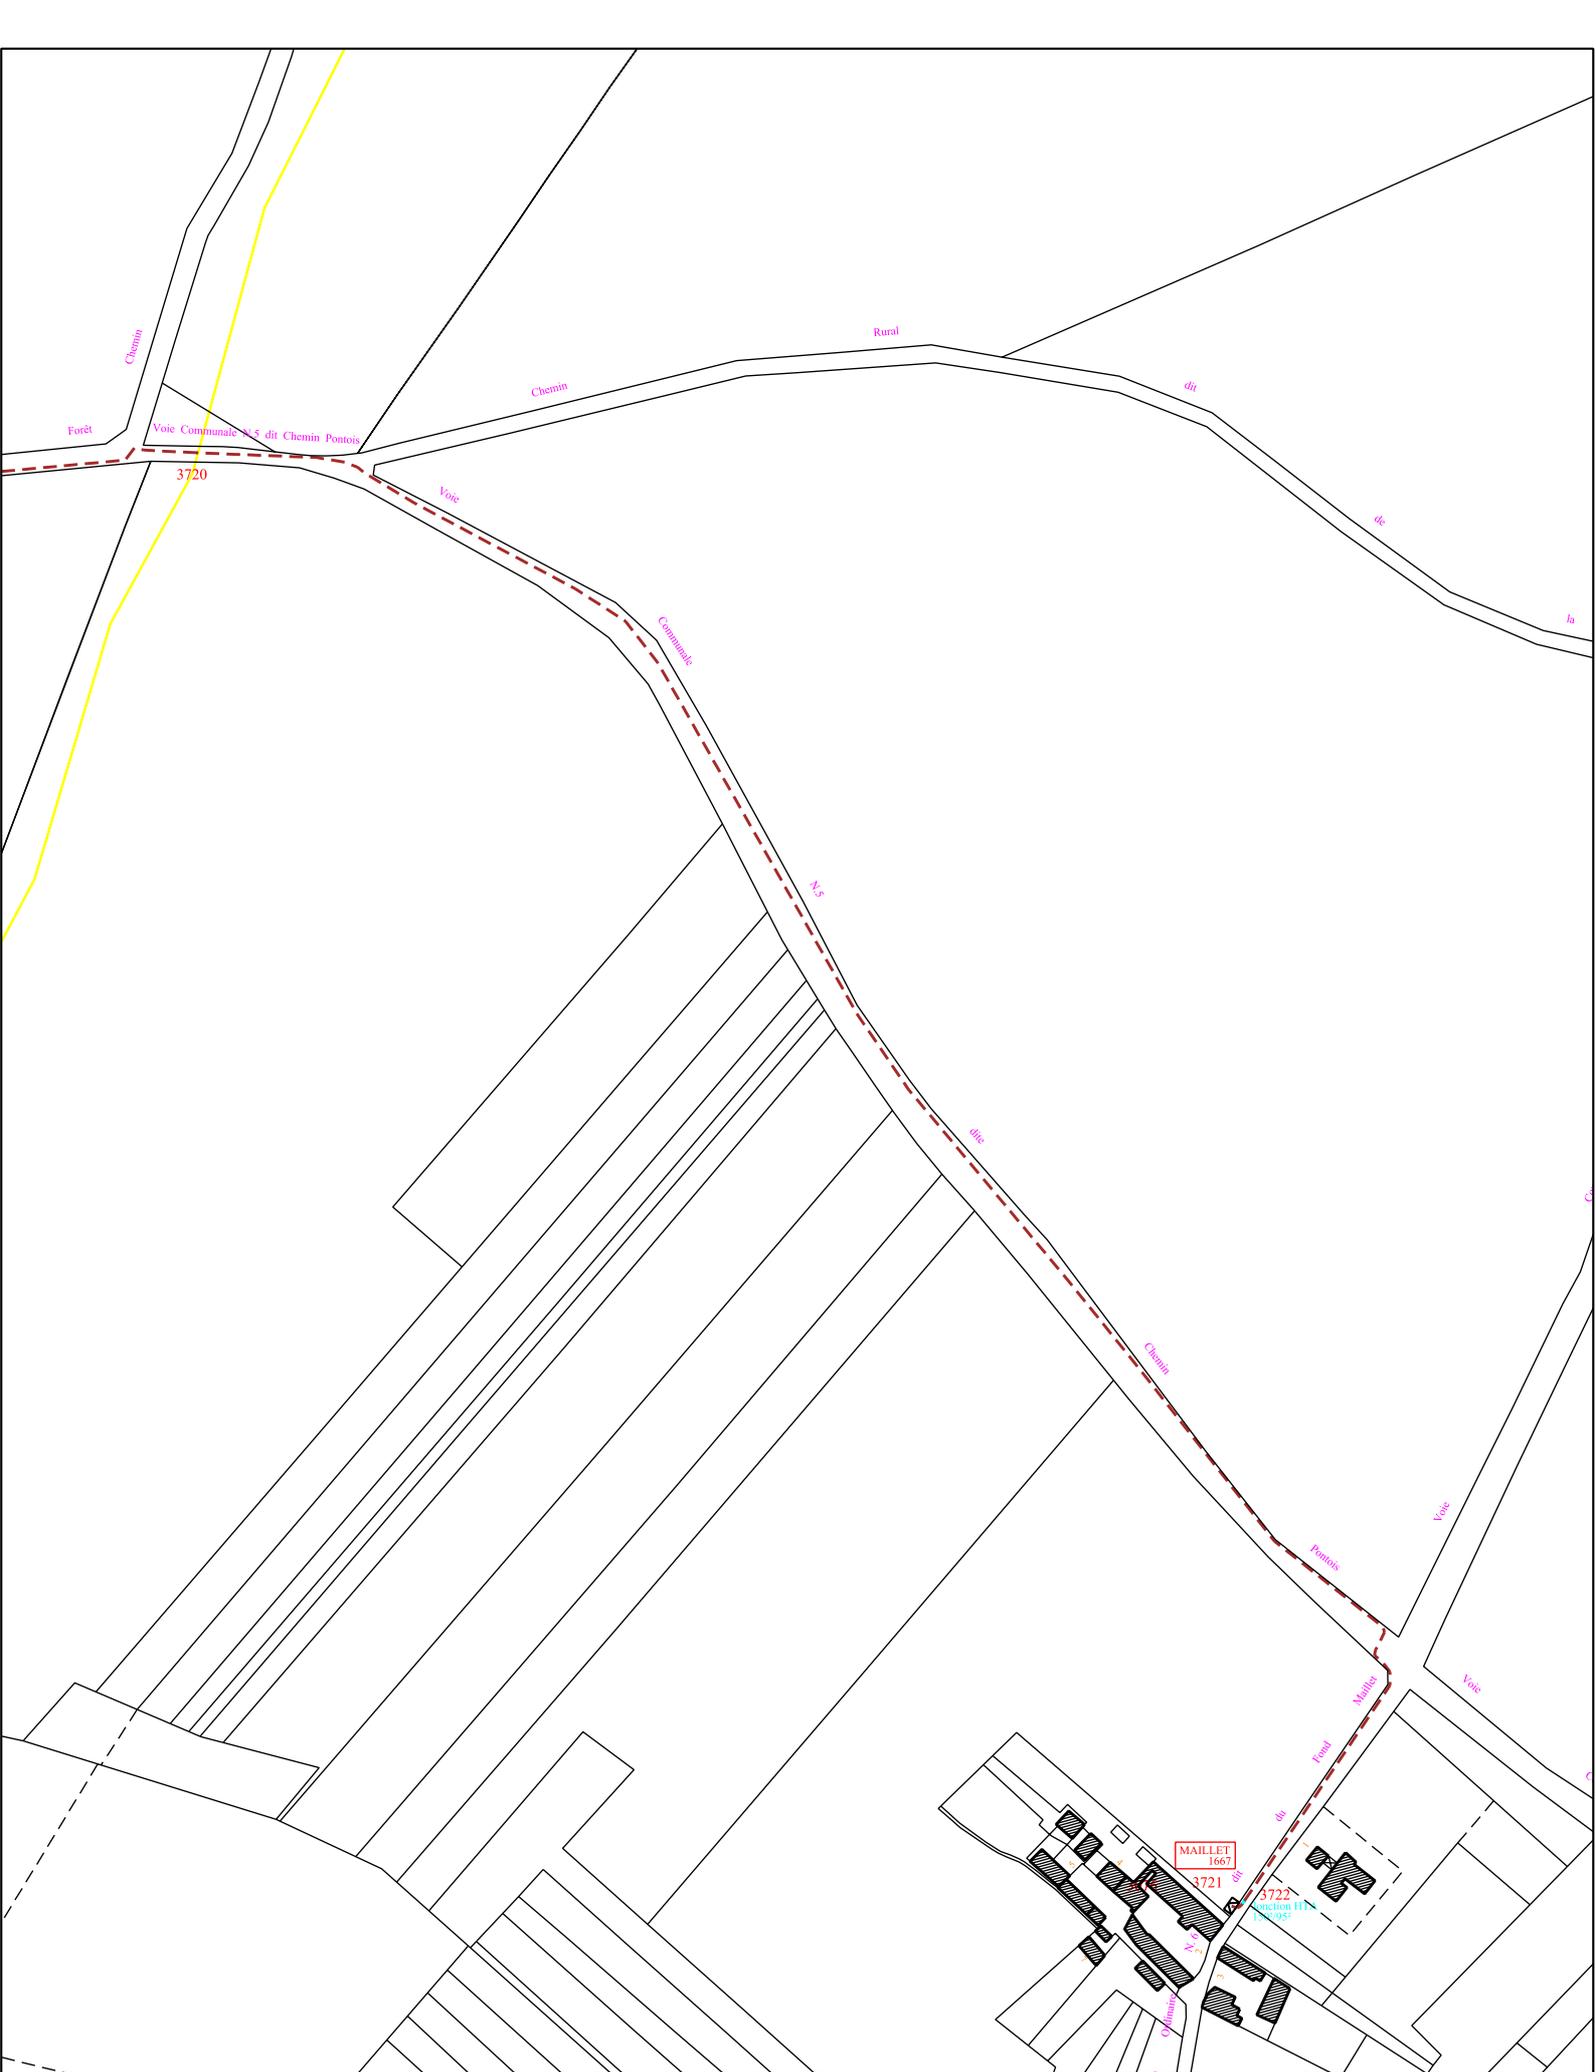

Commune : Roberval  
 Réseau HT Plan 3/3  
 Date de mise à jour : 01/01/2012



27/04/2012  
 Echelle : 1/2000

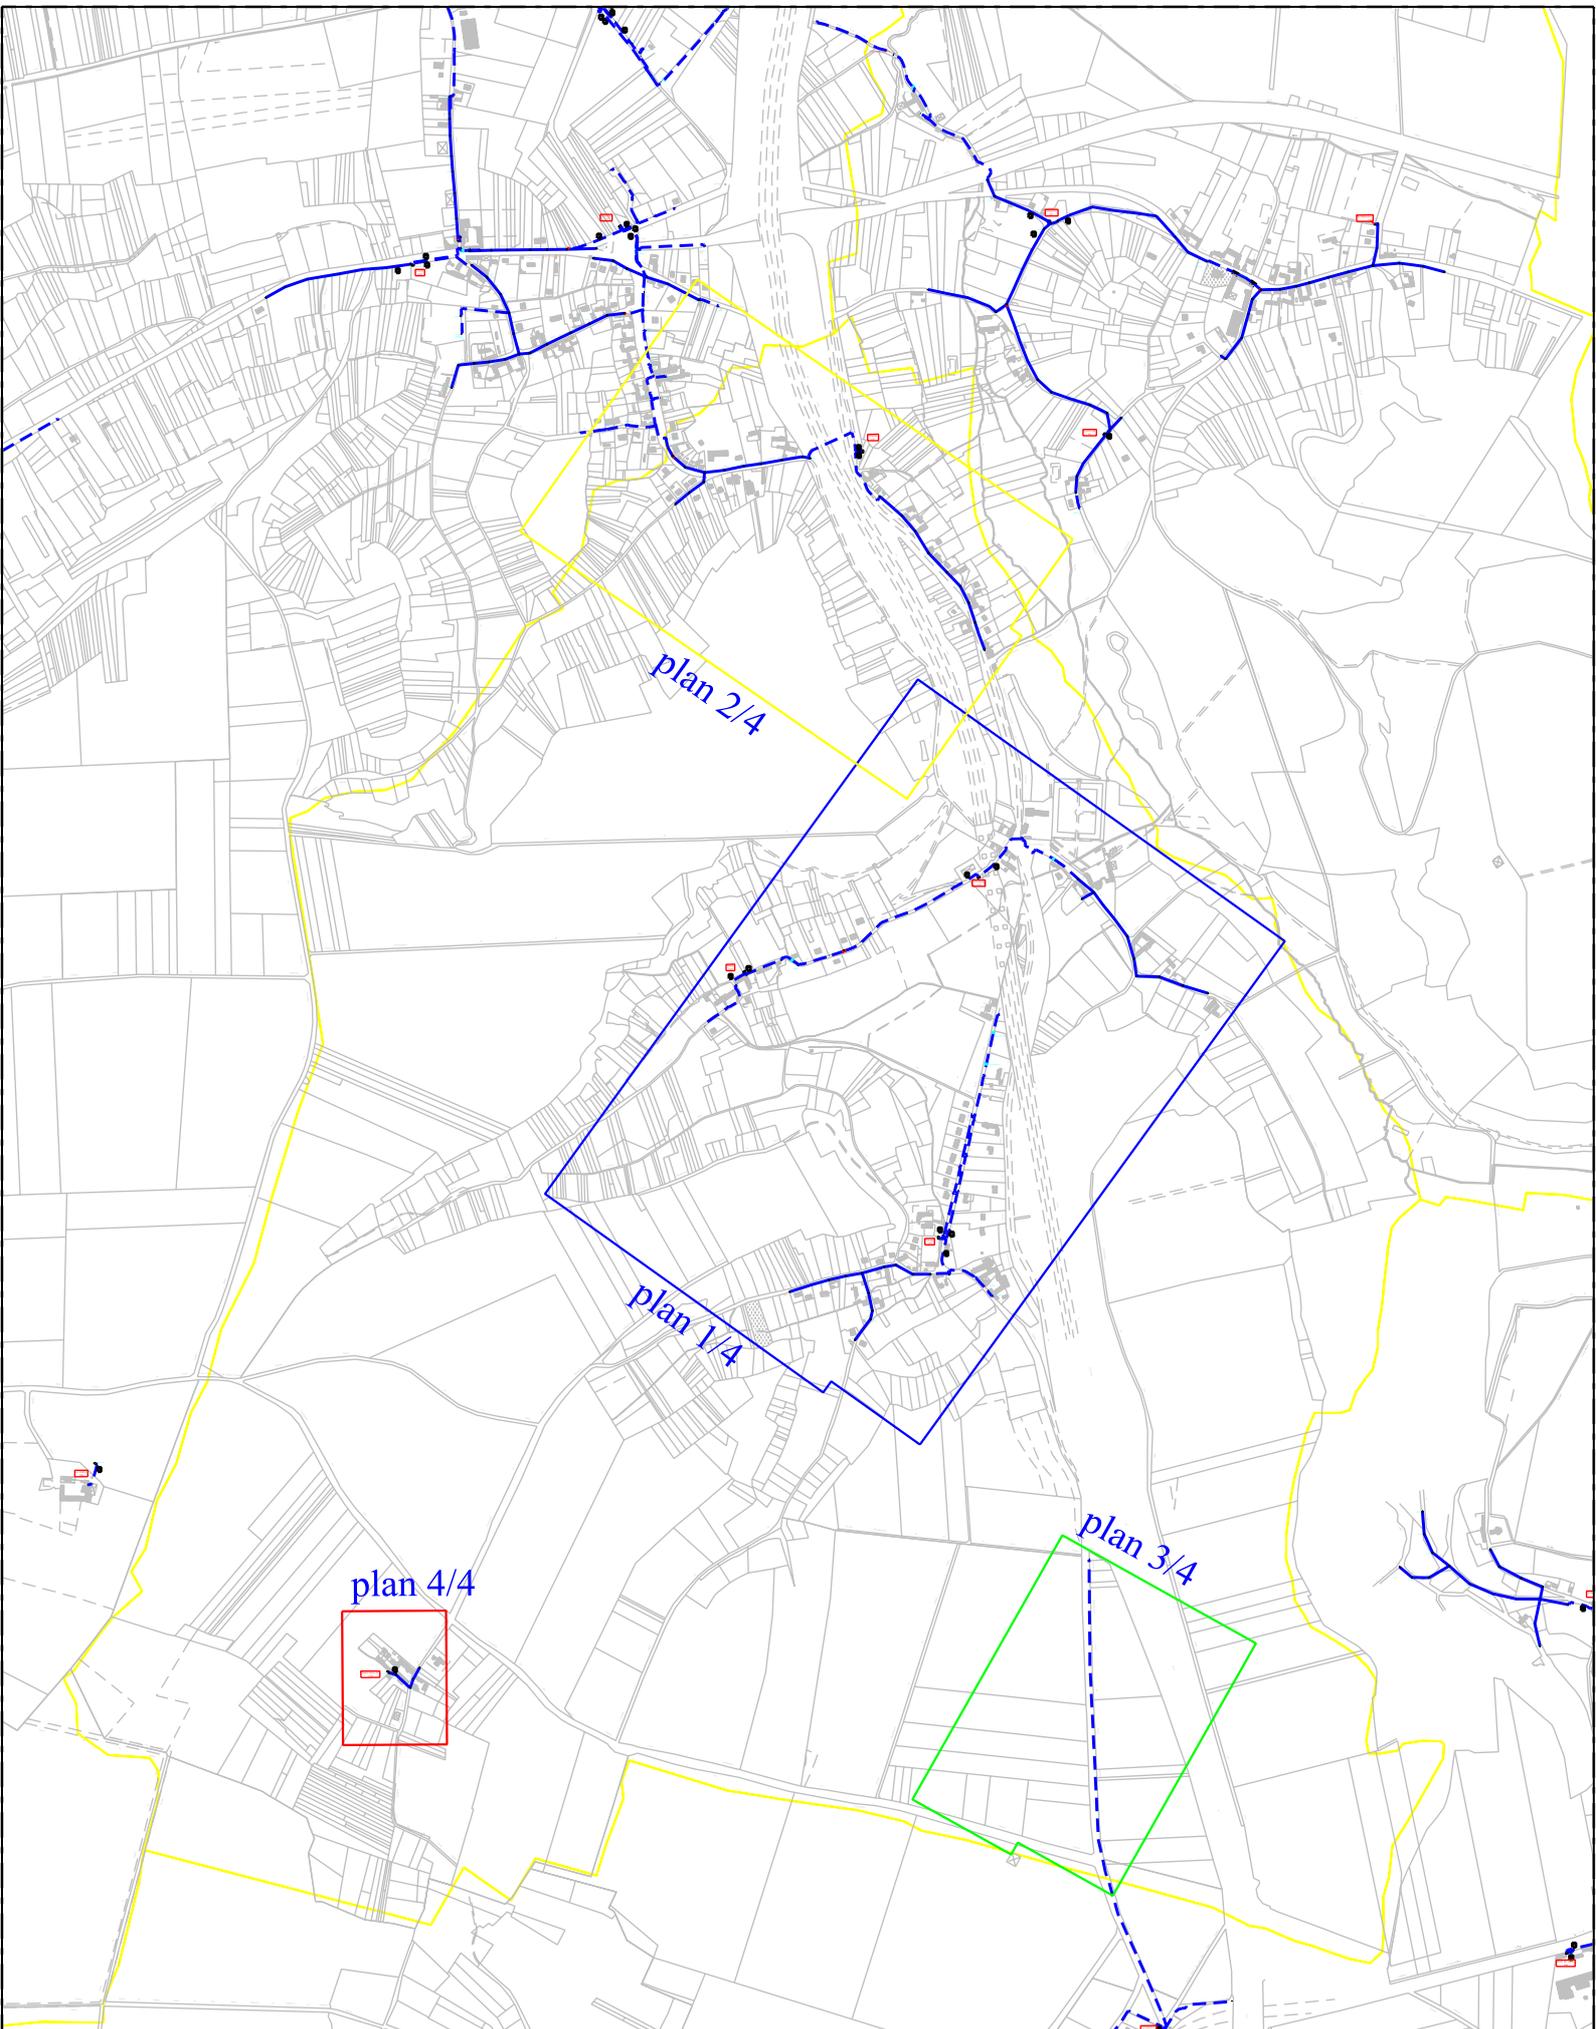


Commune : ROBERVAL

23/08/2011

Plan d'ensemble

Echelle : 1/10000



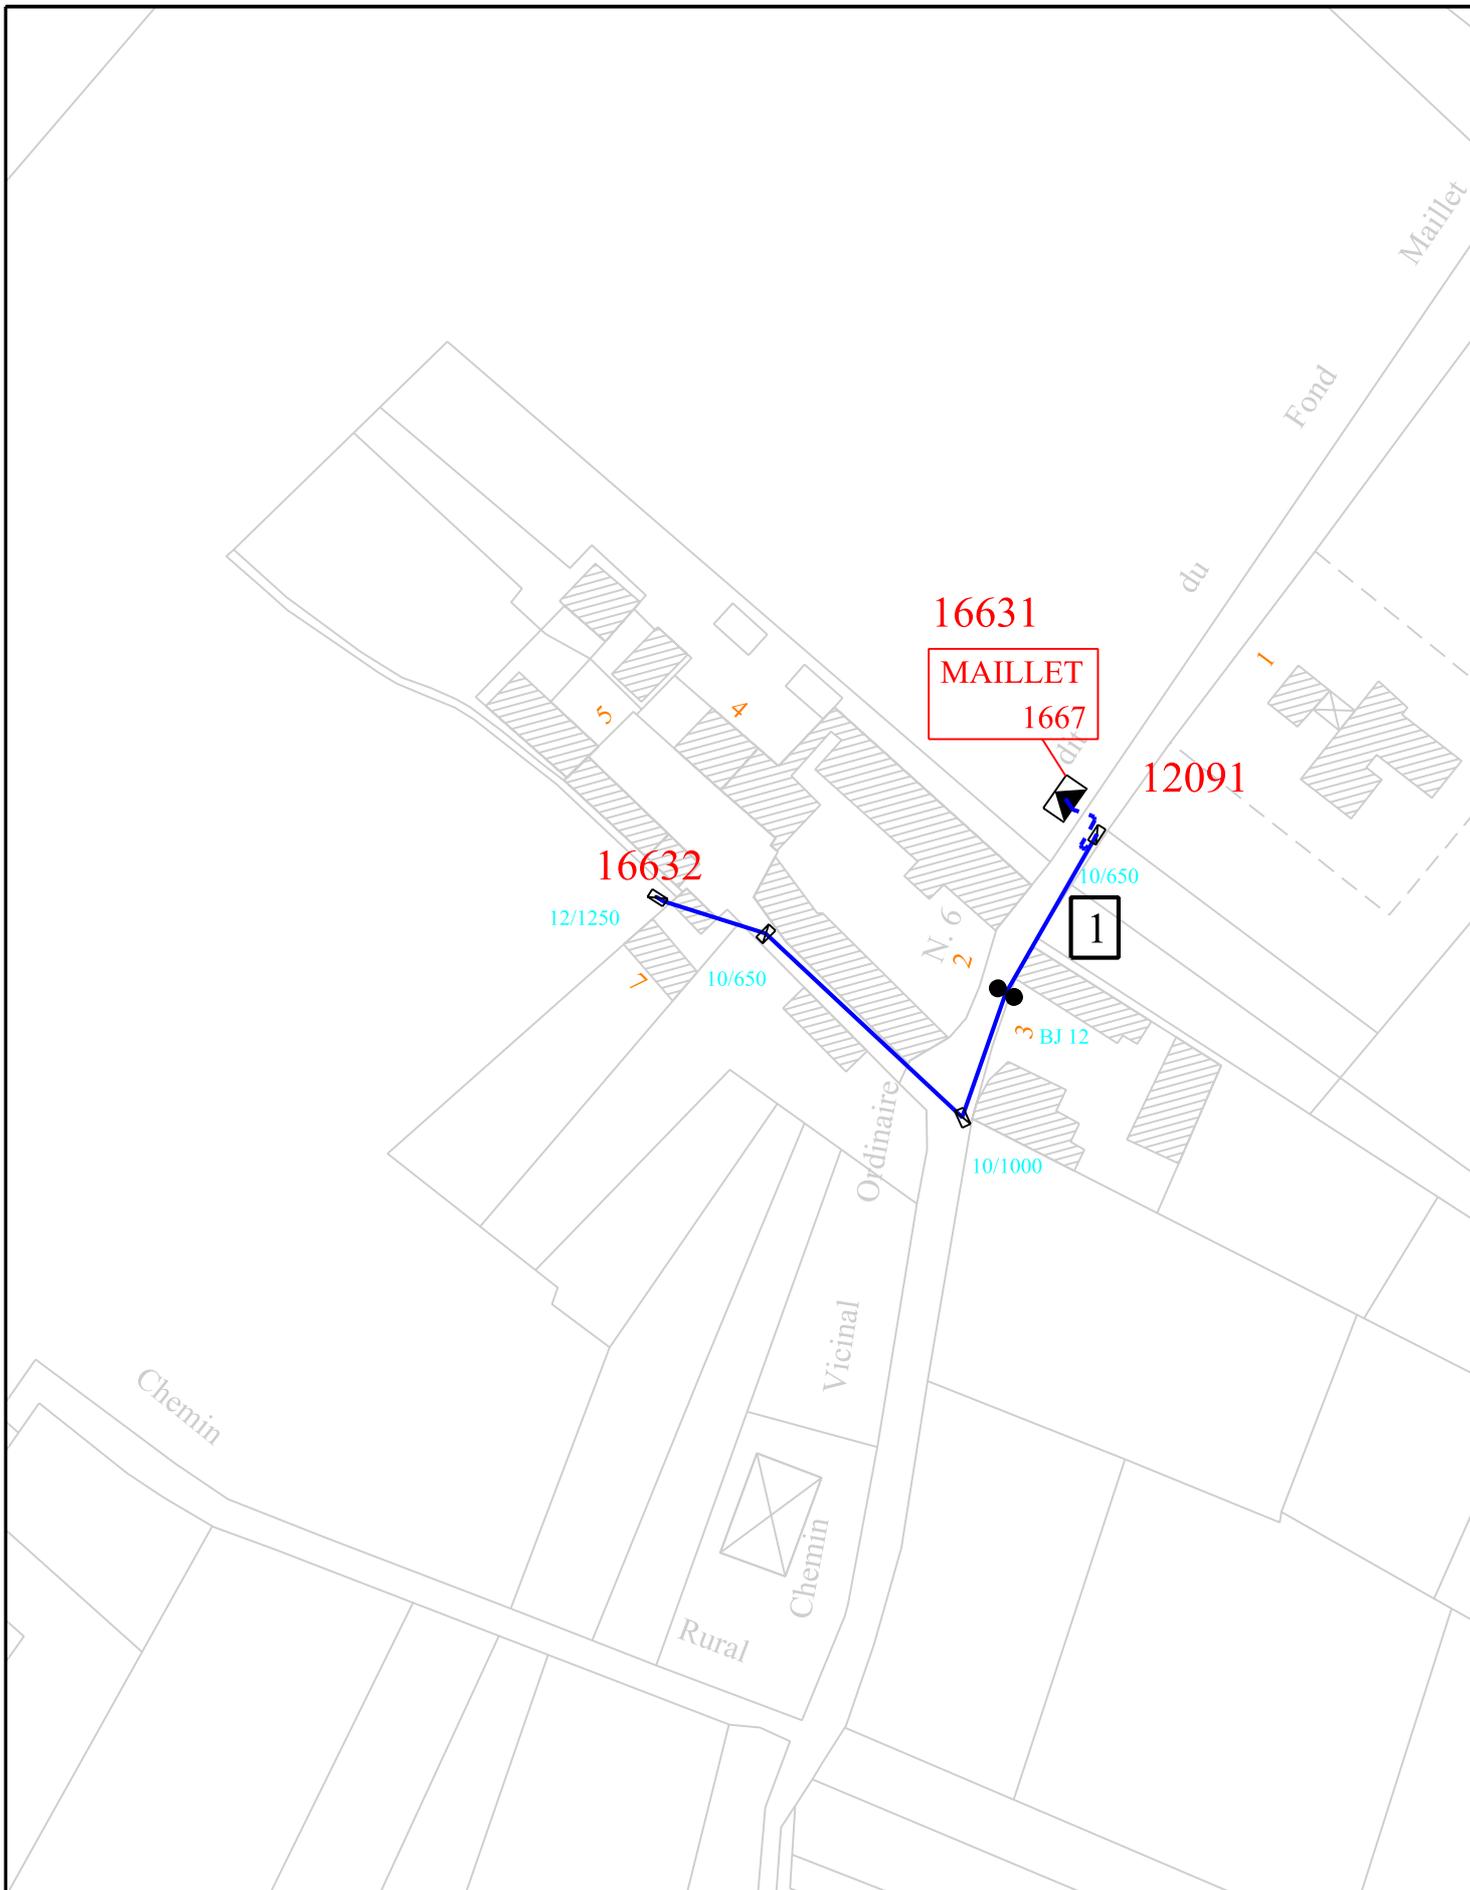

Commune : Roberval  
 Réseau BT Plan 4/4  
 Date de mise à jour : 07/02/12



07/02/2012

Echelle : 1/1000



l'Eglise

14025

Chemin

Rural

Départemental

Nord

dit

N°100

du

Plessis

Belleville

dit

Moru

Pontois

14024

Chemin

dit

n° 3



Commune: Roberval  
Réseau BT Plan 3/4  
Date de mise à jour: 14/06/10



19/08/2011  
Echelle: 1/1000

