

plan 2/4

plan 1/4


plan 4/4


plan 3/4

Commune : VERDERONNE

Plan d'ensemble



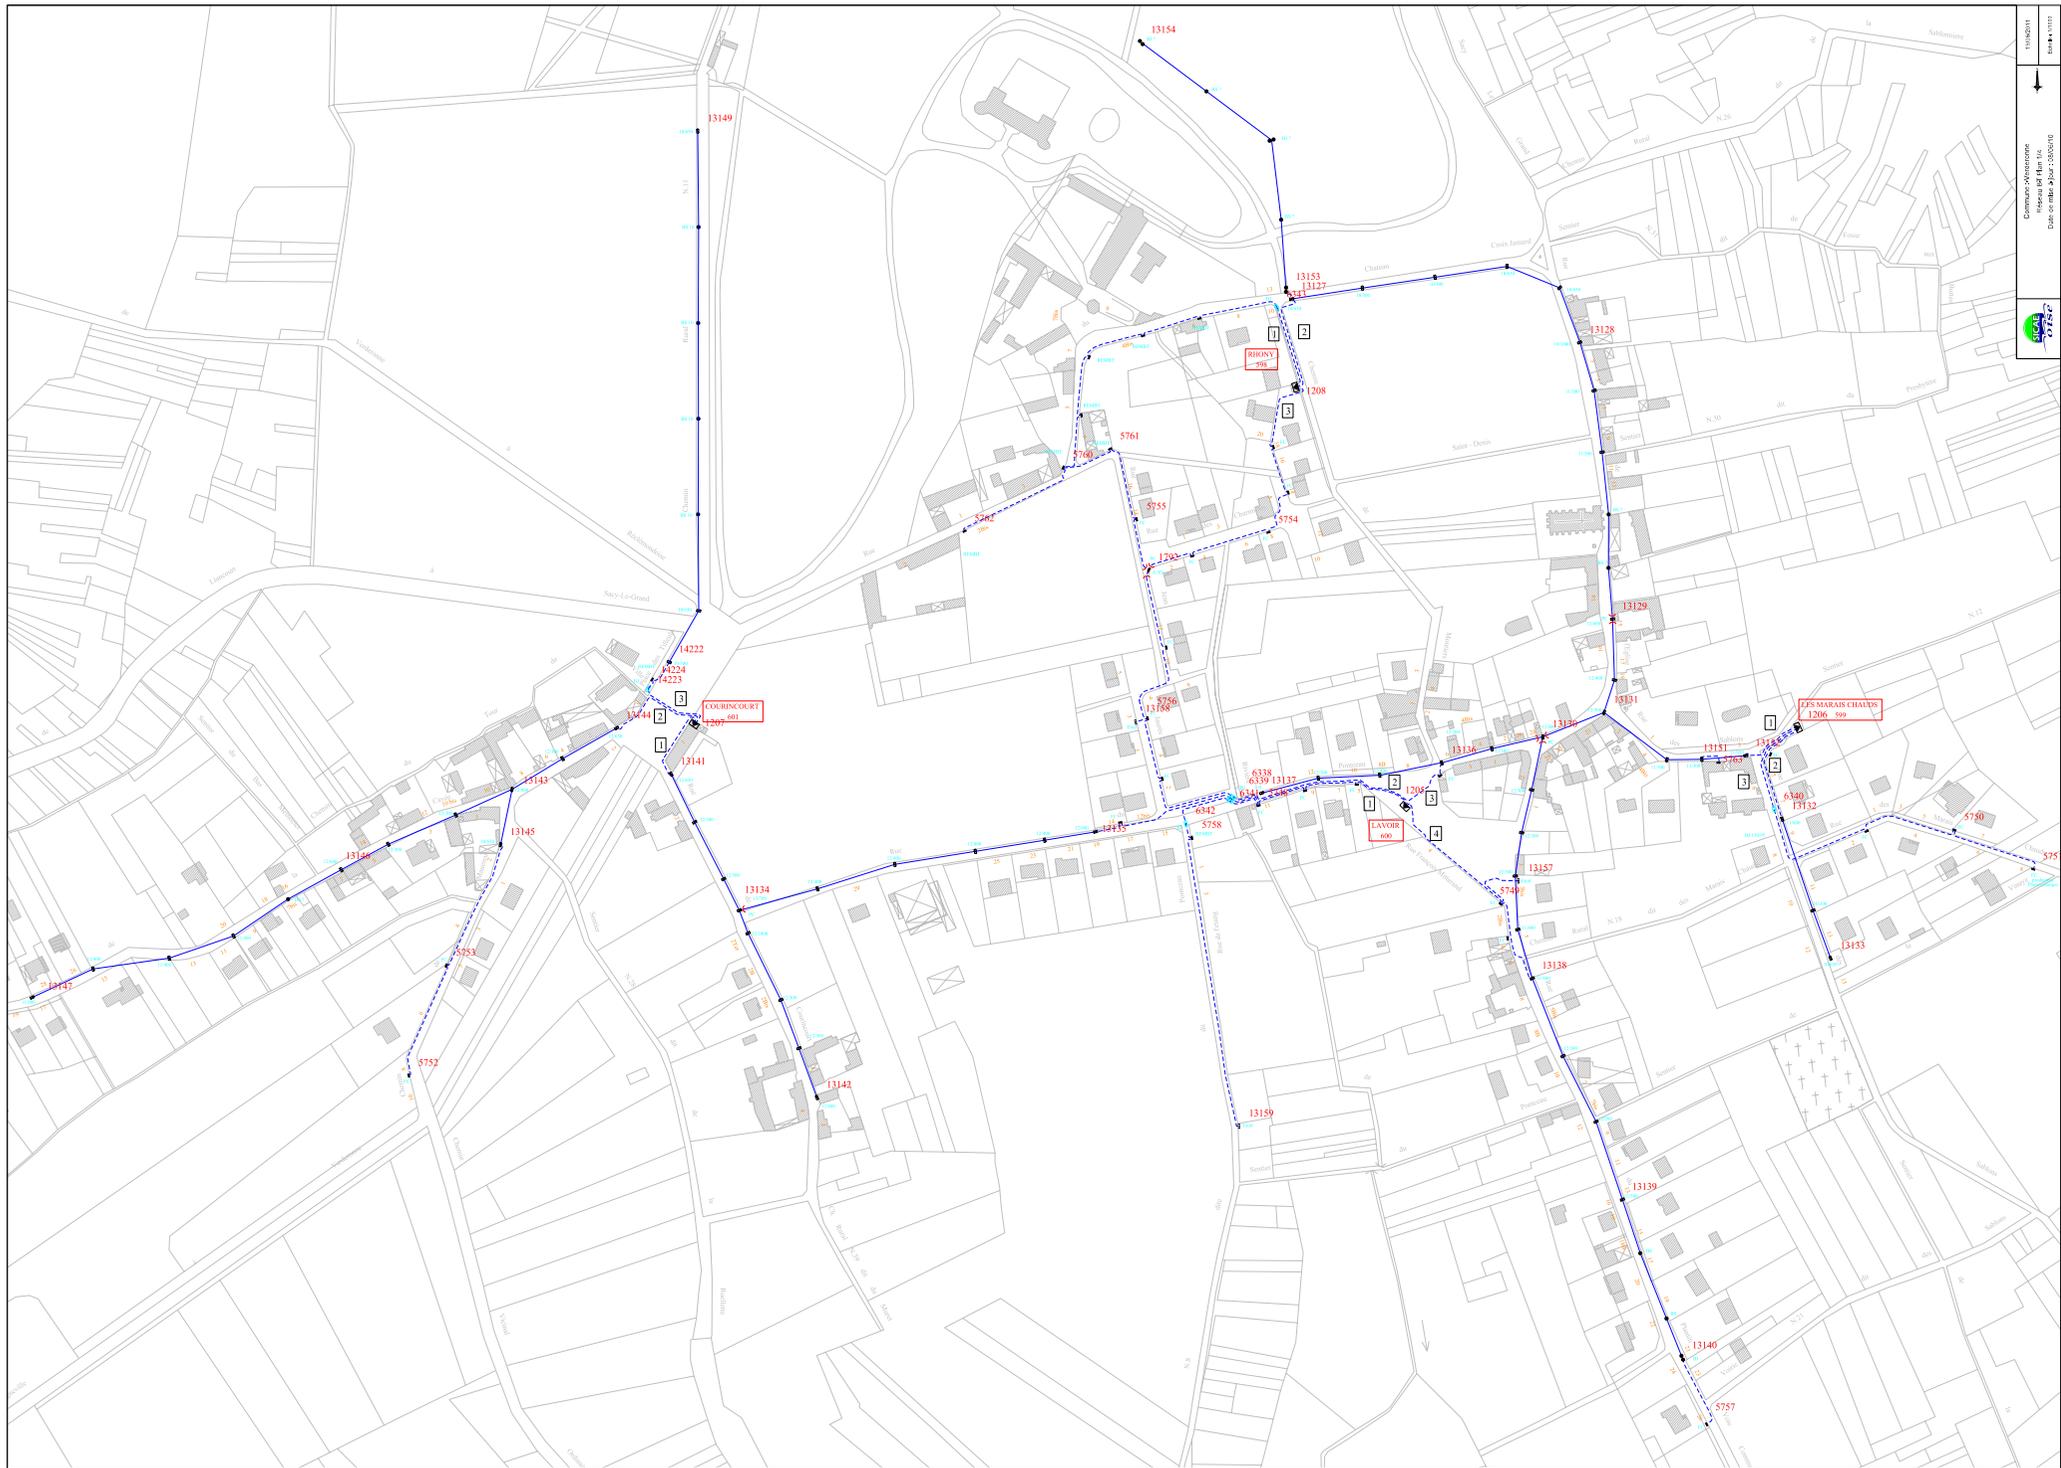


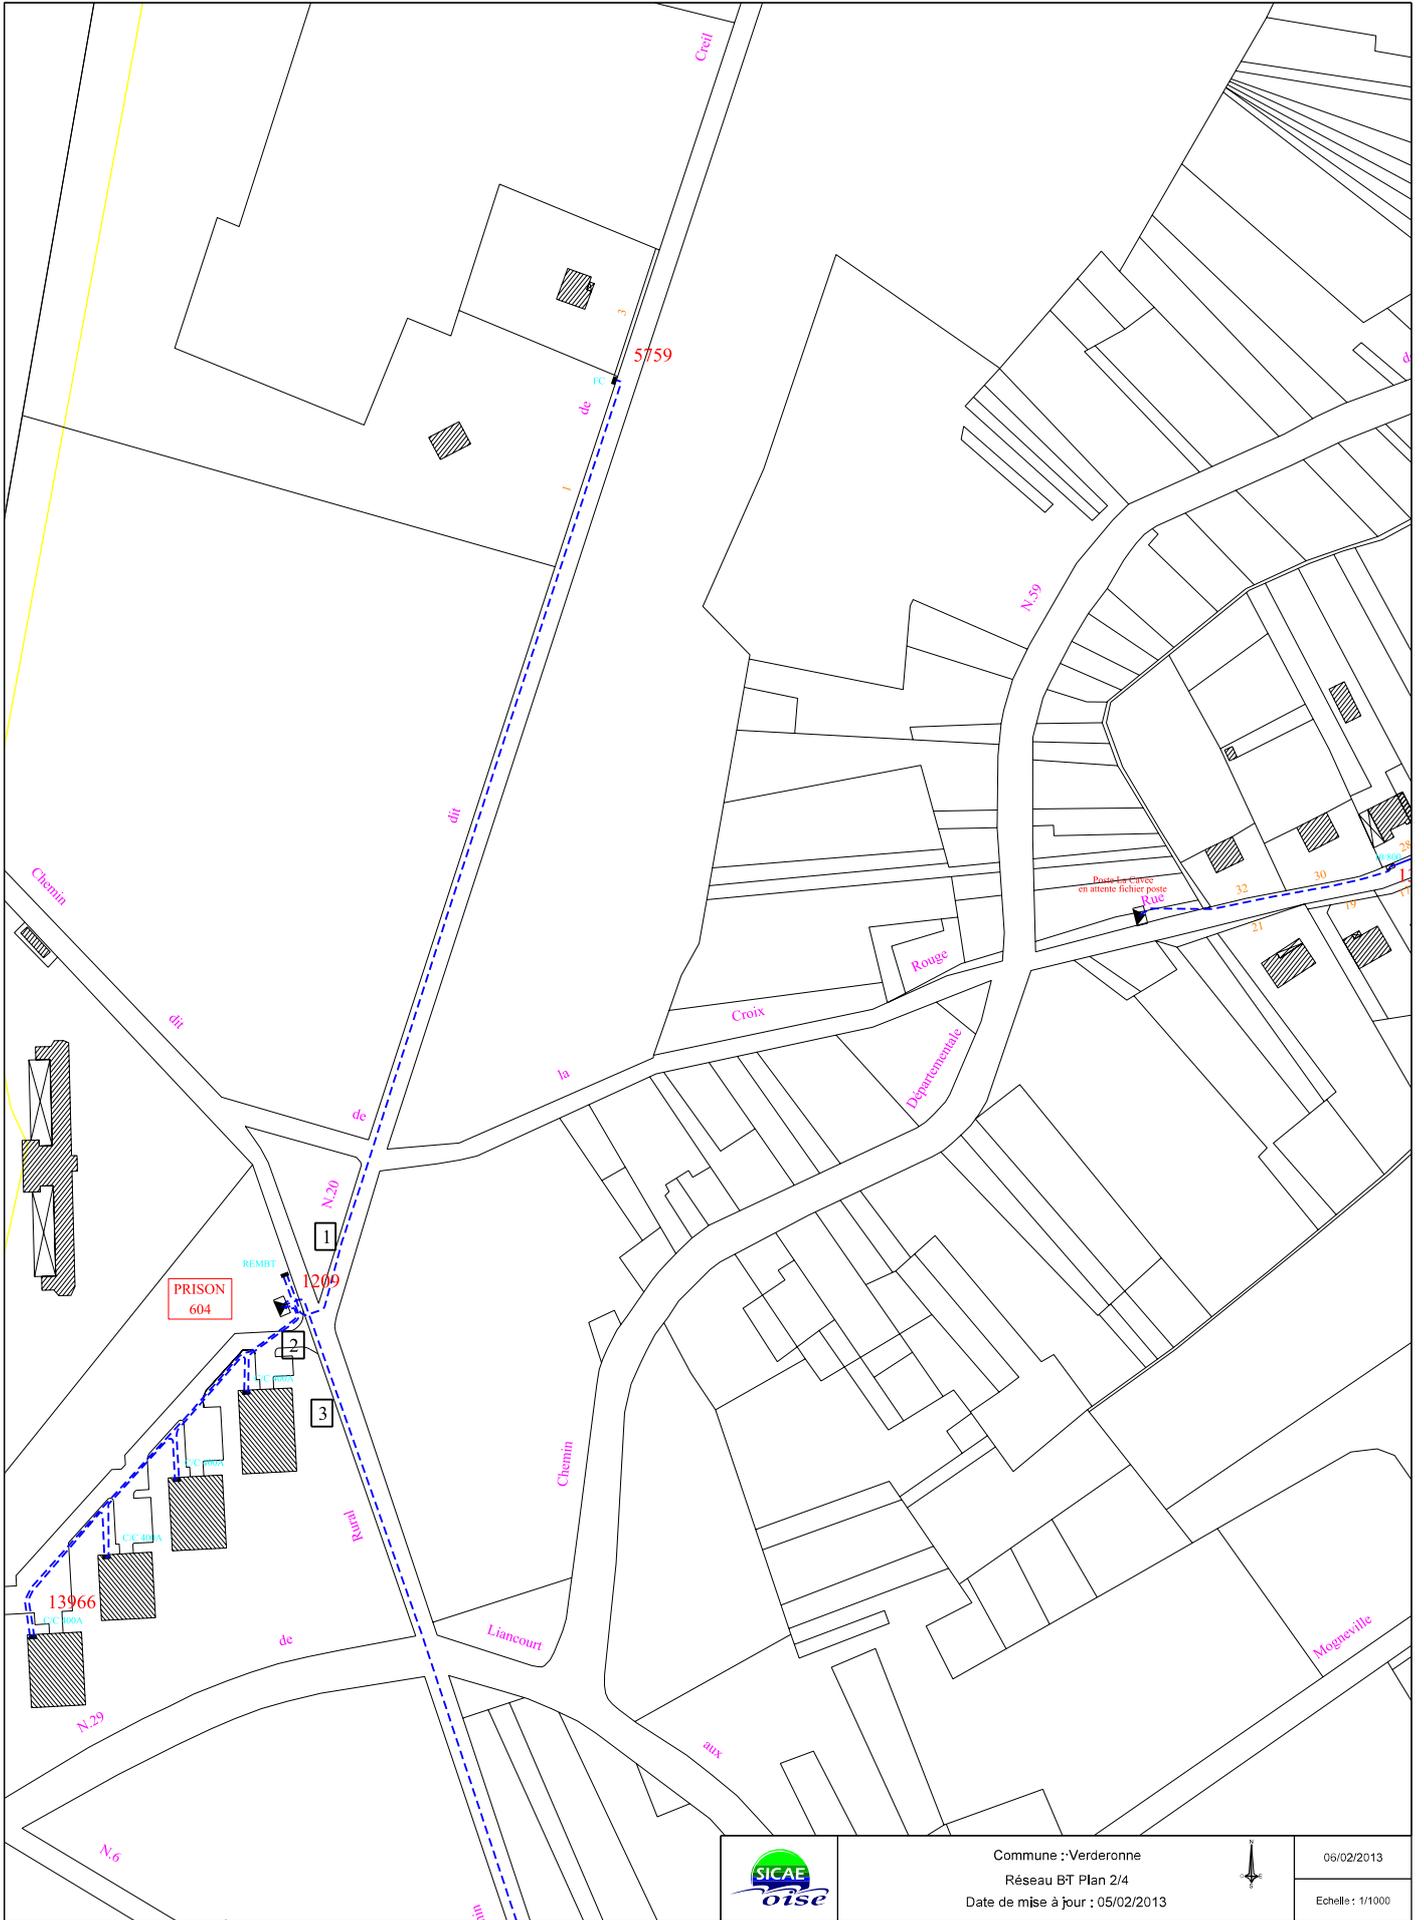

Commune : Verderonne
 Réseau BT Plan 2/4
 Date de mise à jour : 05/02/2013



06/02/2013
 Echelle : 1/1000

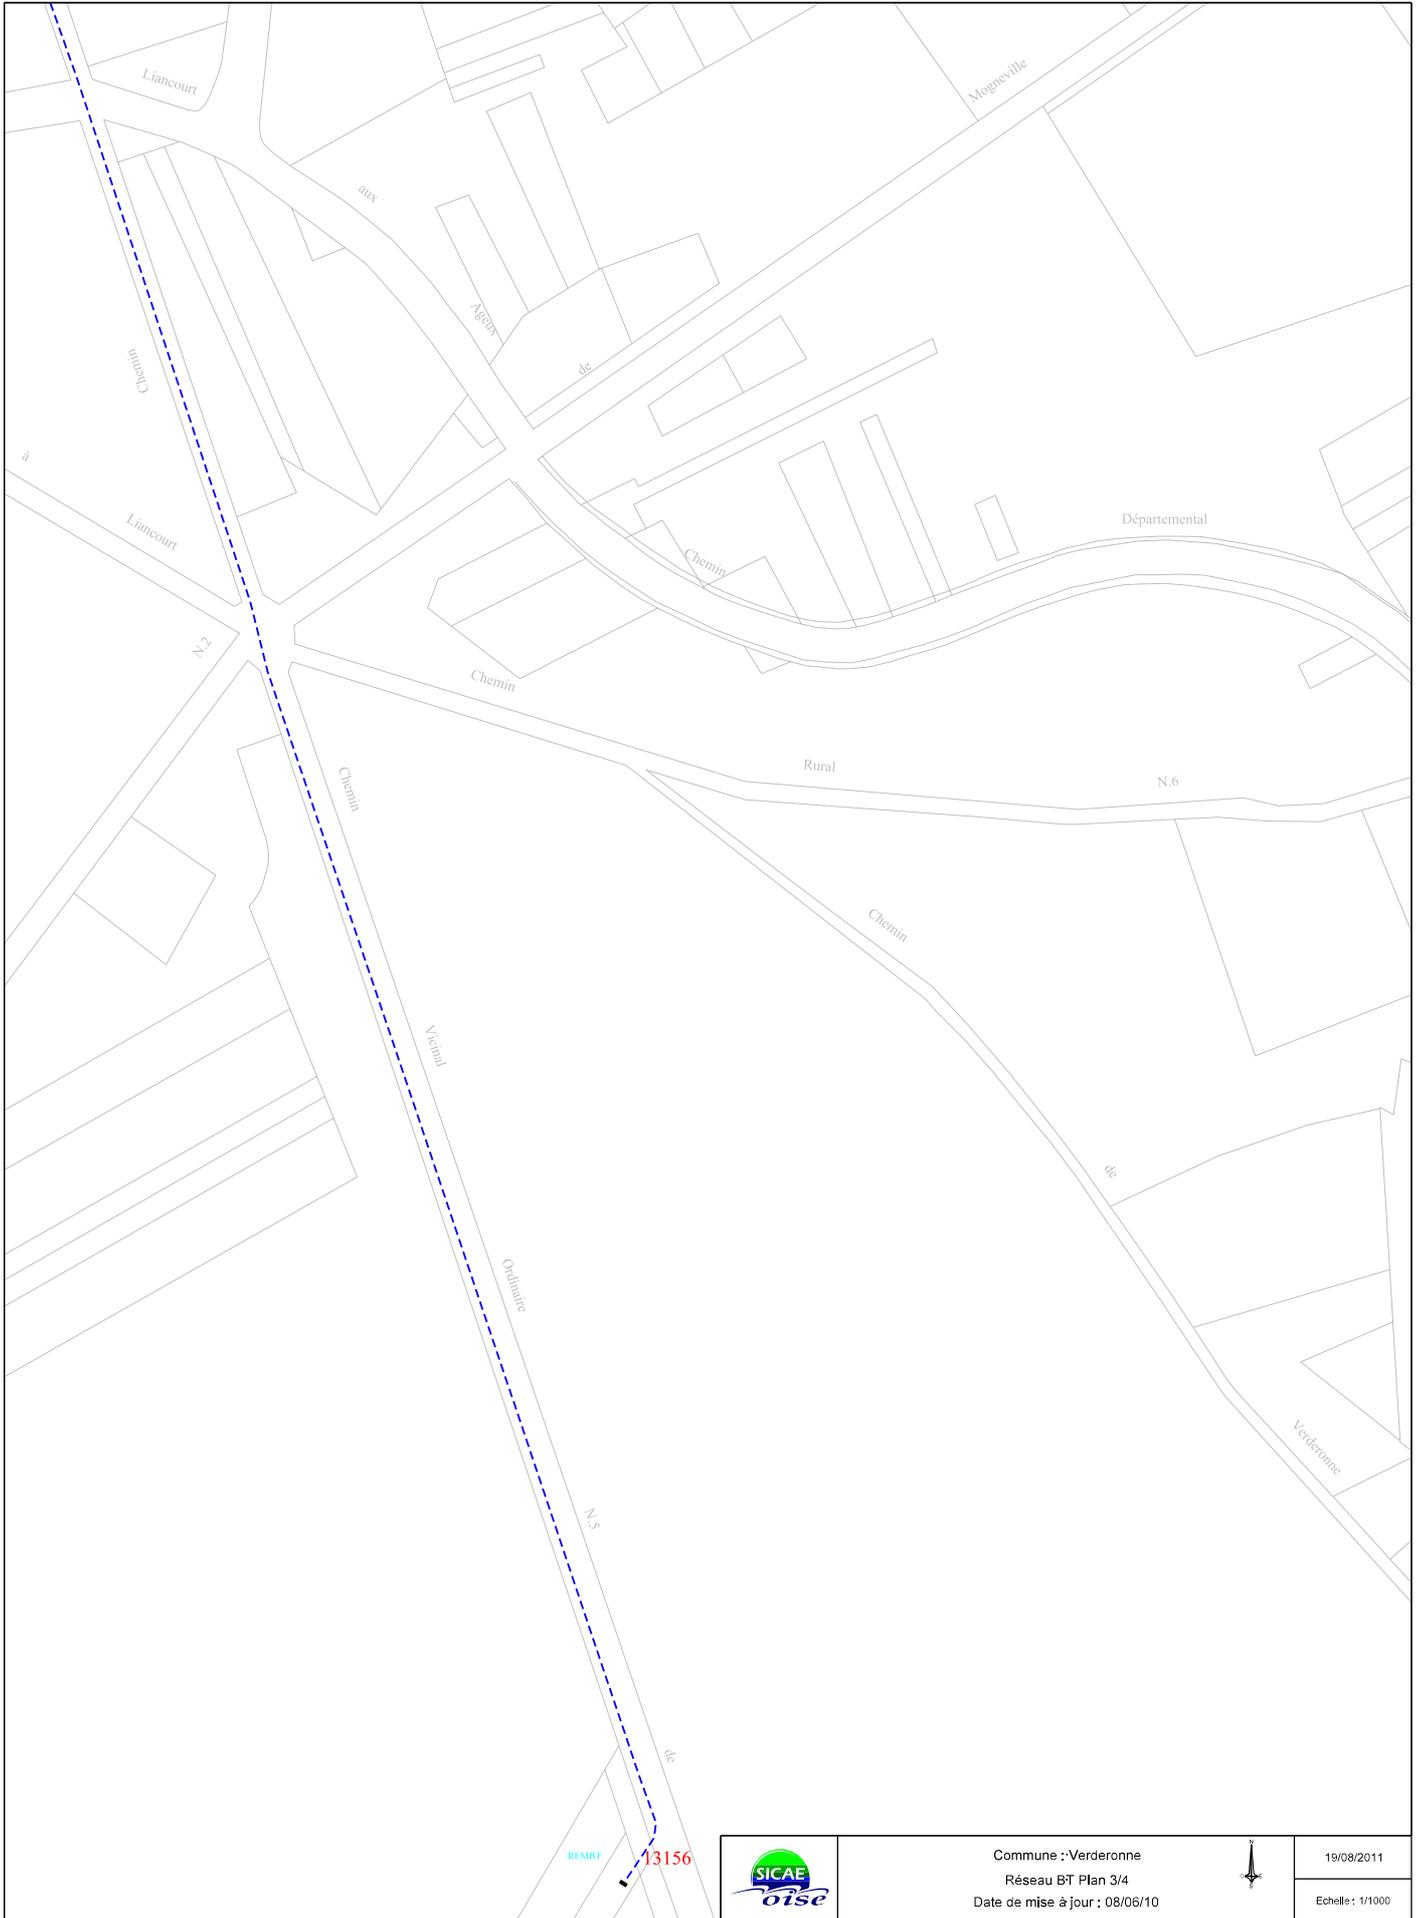


Commune : Verderonne
 Réseau BT Plan 3/4
 Date de mise à jour : 08/06/10



19/08/2011

Echelle: 1/1000

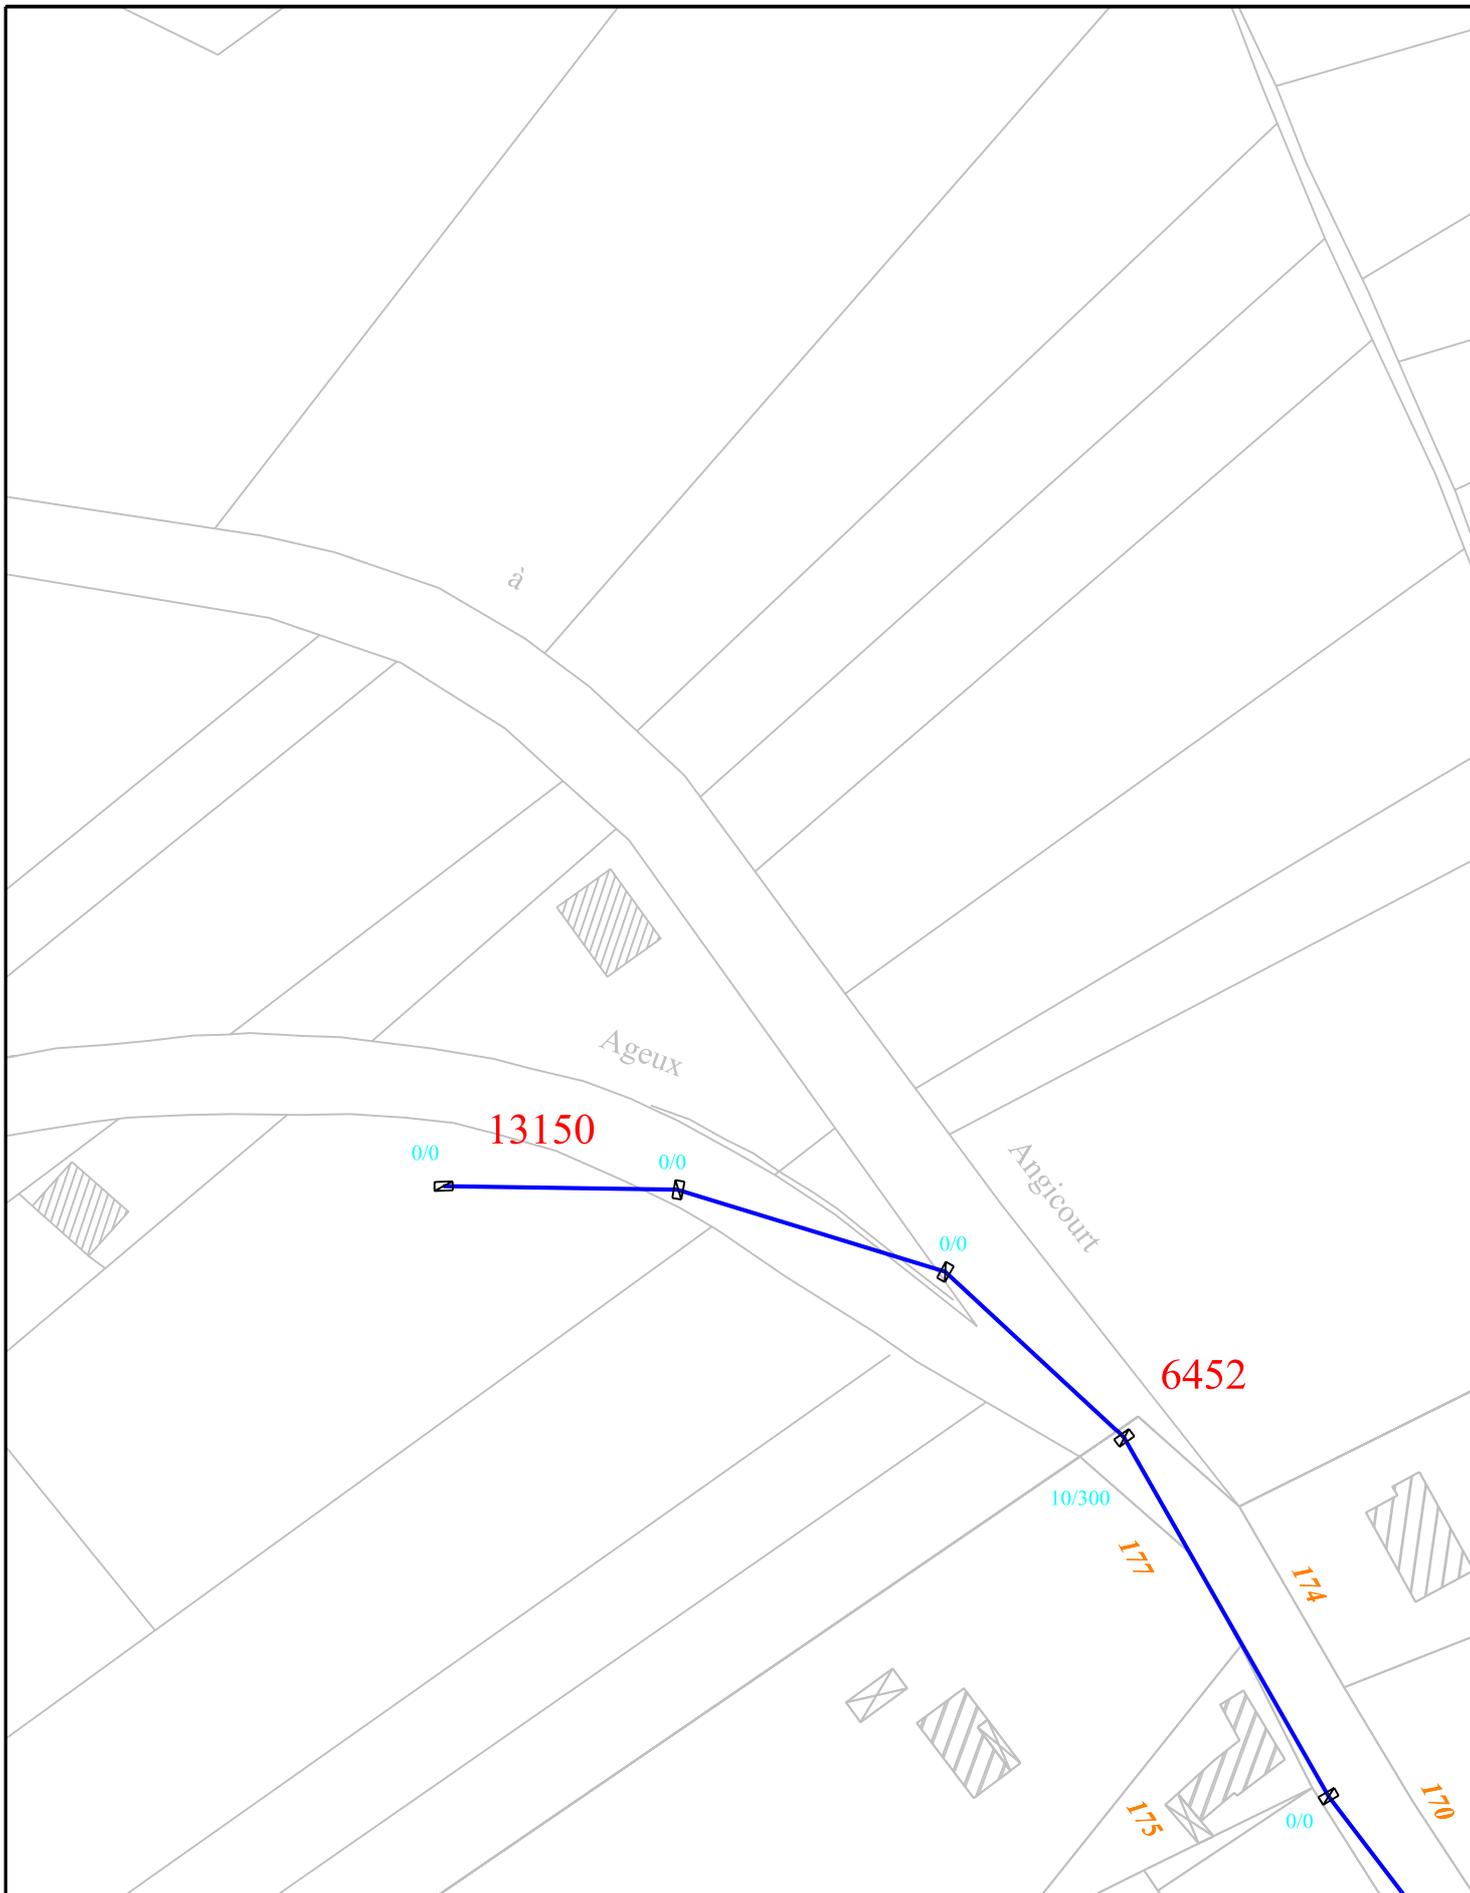

Commune : Verderonne
 Réseau BT Plan 4/4
 Date de mise à jour : 08/06/10



19/08/2011

Echelle : 1/1000