

plan 1/1


plan 2/2




Commune : Courcelles Epayelles

Plan d'ensemble

Courcelles-Epayelles - 60168

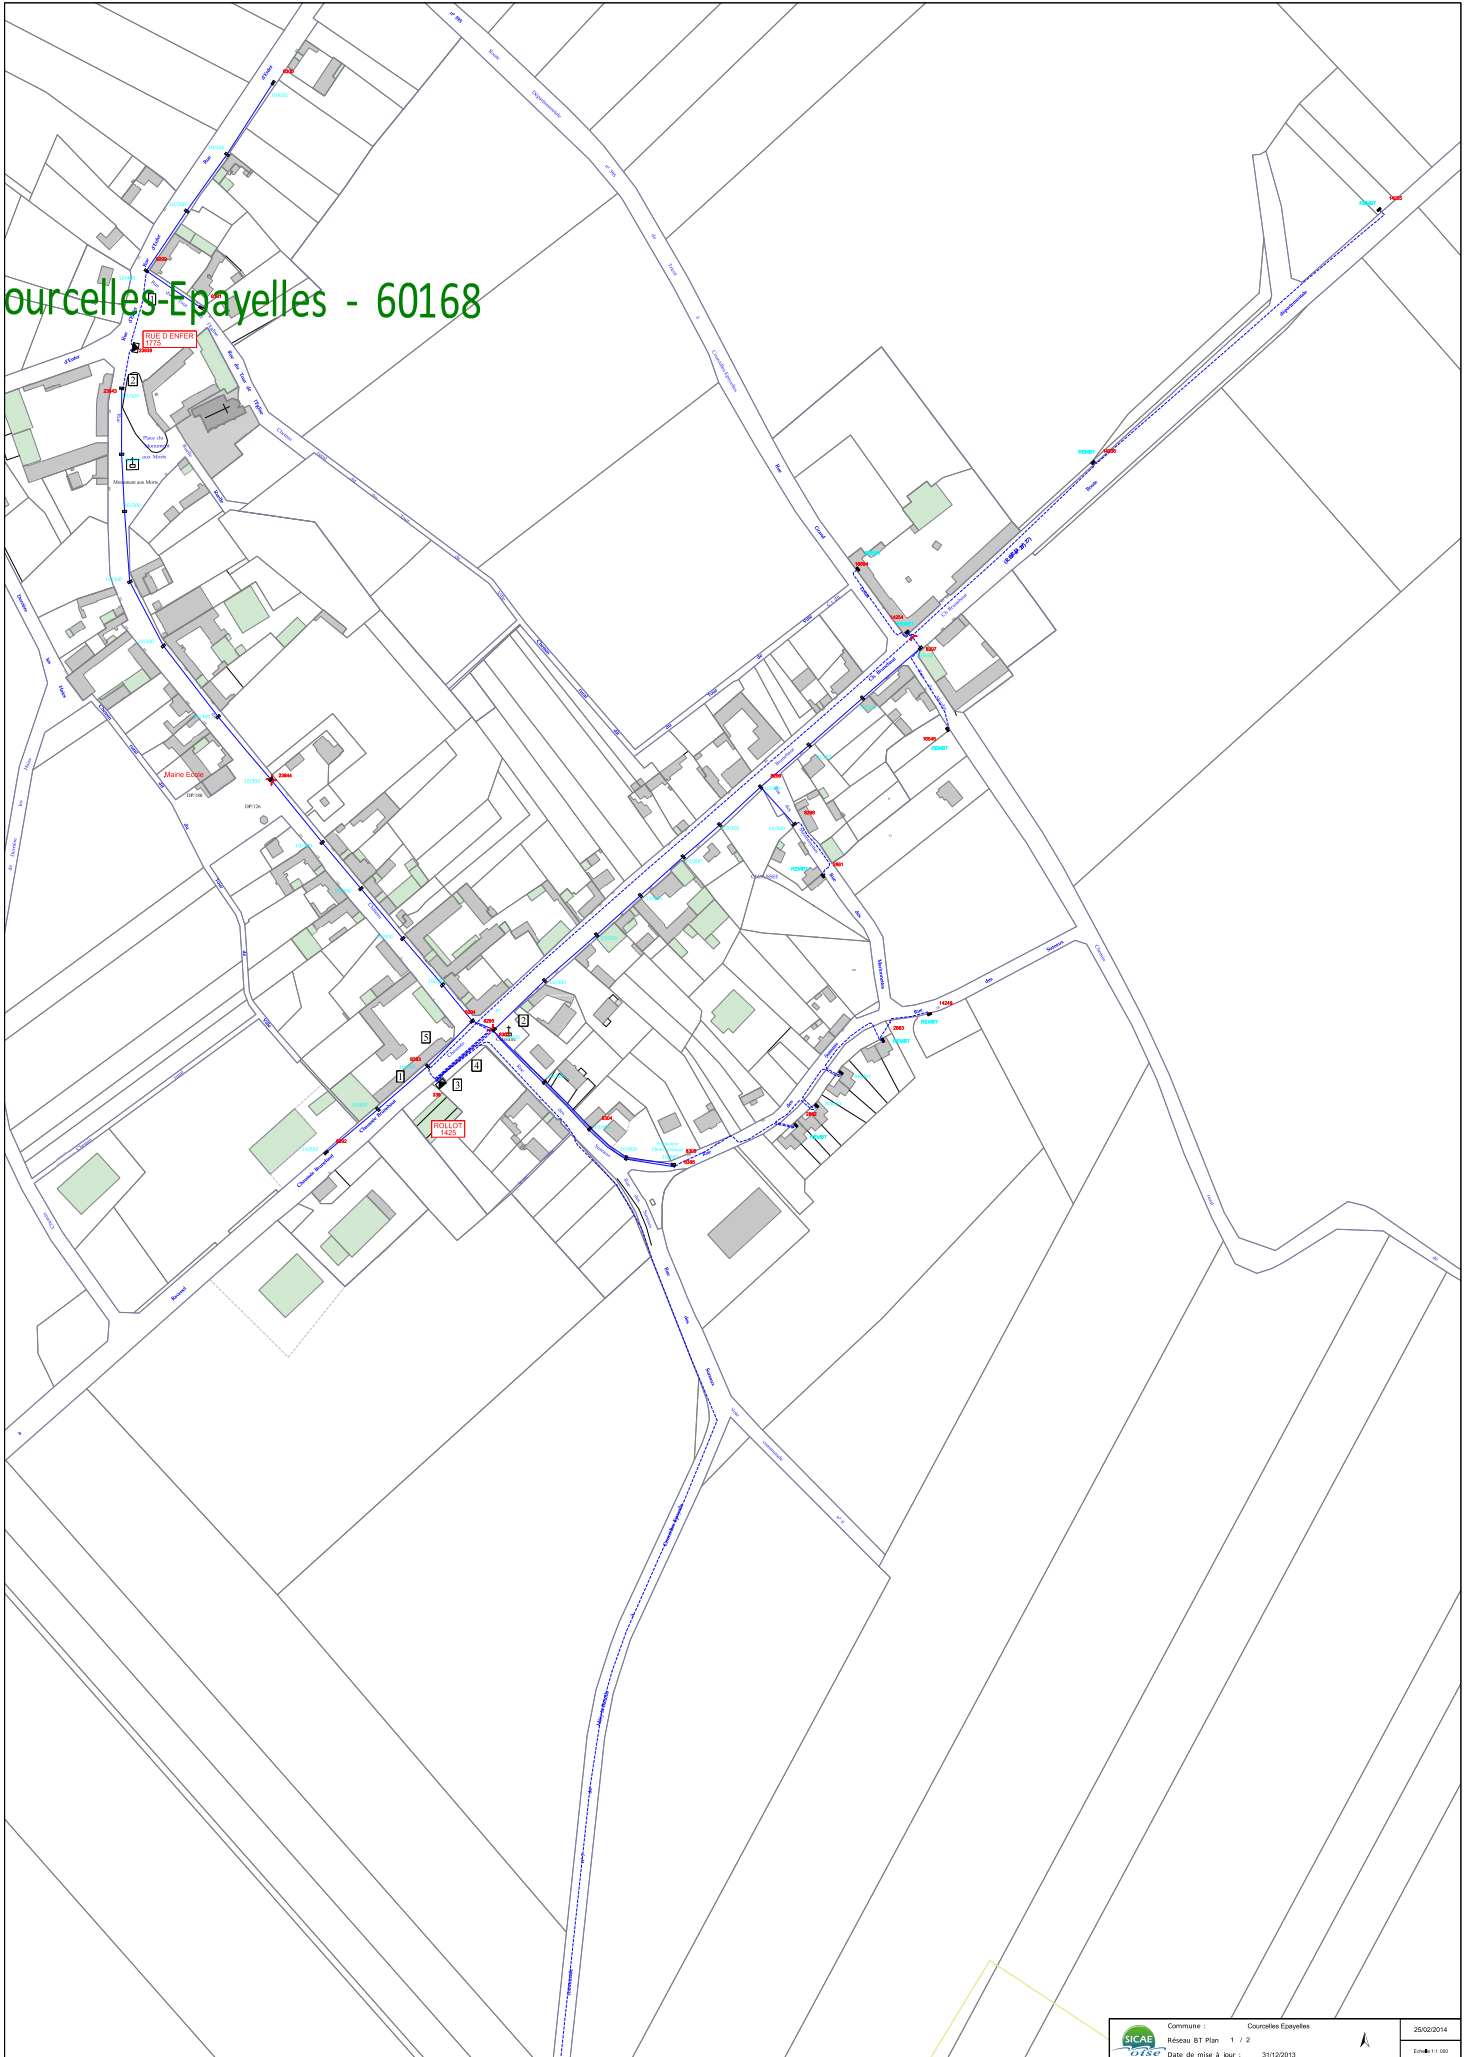

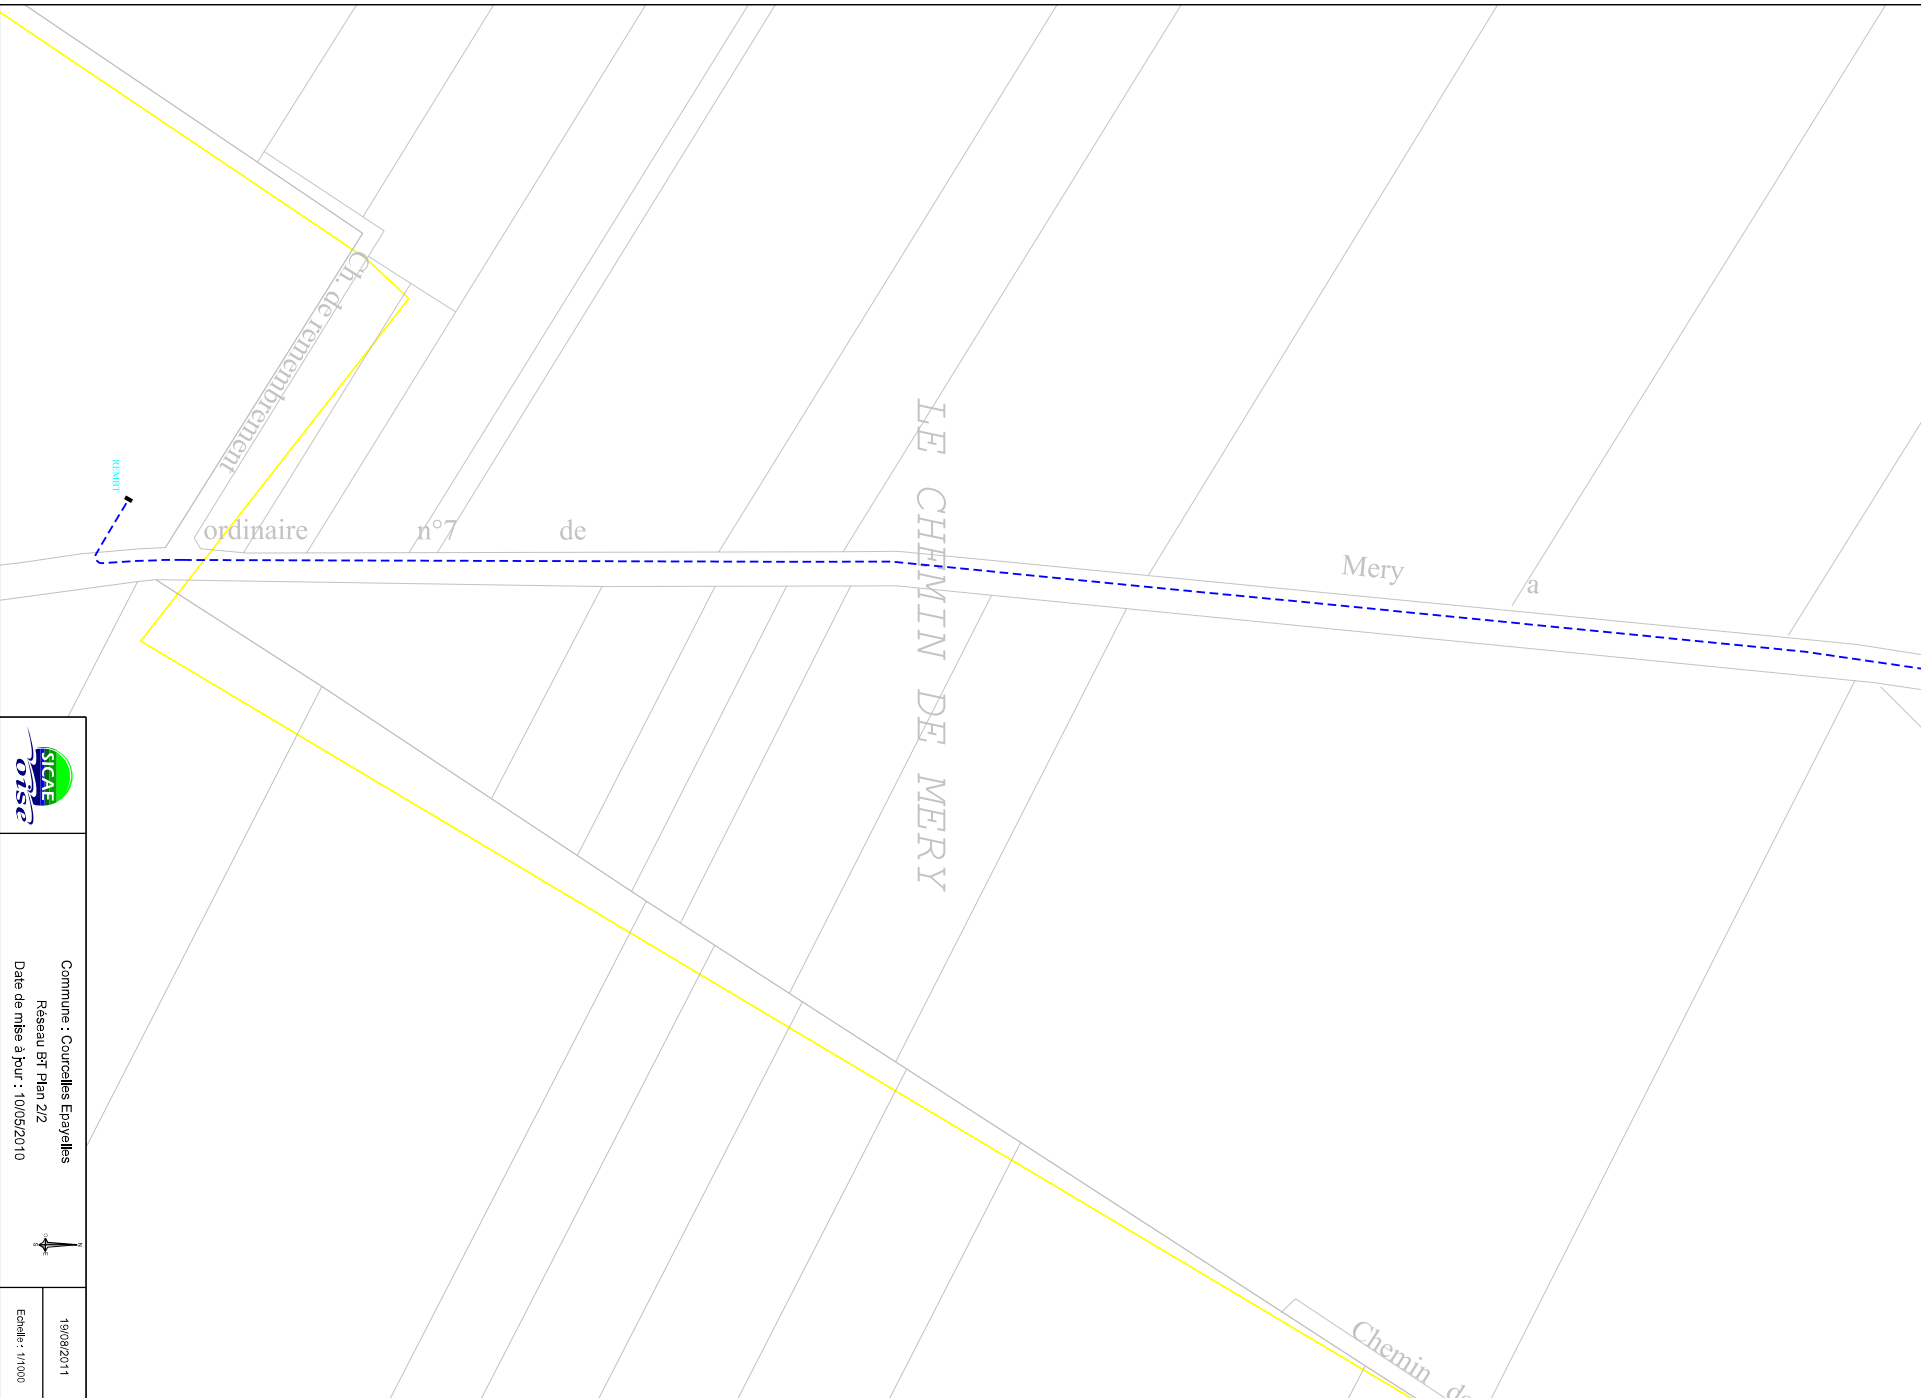

Commune : Courcelles Epayelles
Réseau BT Plan Z/2
Date de mise à jour : 10/05/2010



19/09/2011
Echelle : 1/1000