


Commune : Rémy

27/04/2012

Plan d'ensemble

Echelle : 1/15000




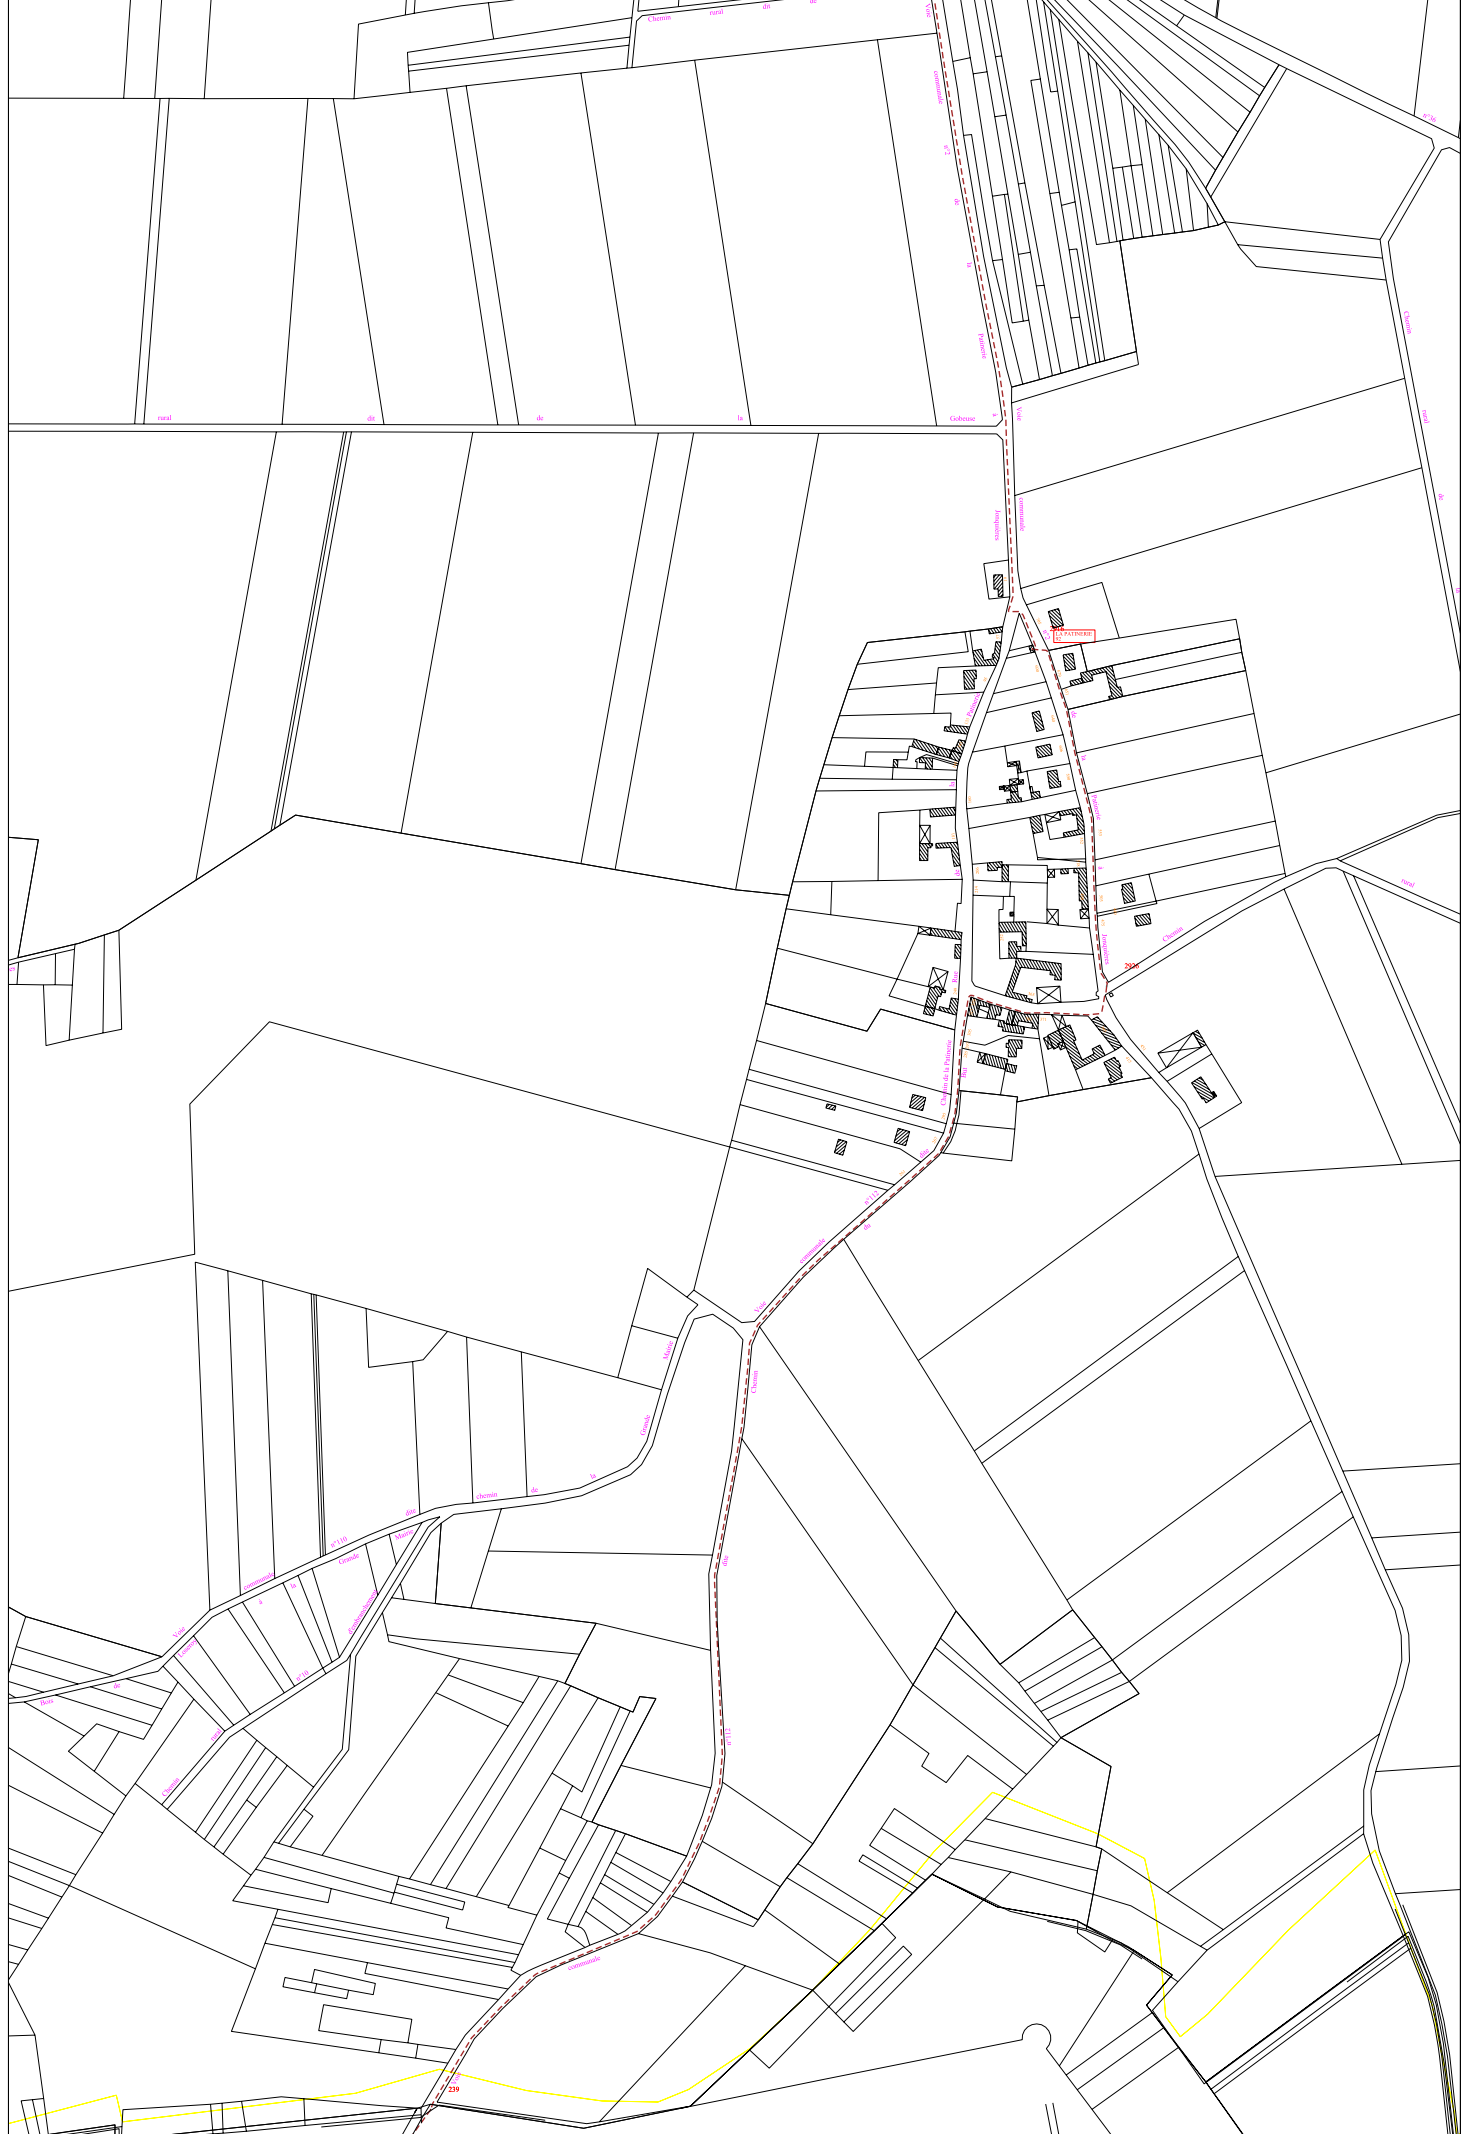


Commune : Rémy
Réseau HT Plan 2/6
Date de mise à jour : 01/01/2012



27/04/2012
Echelle : 1/2000

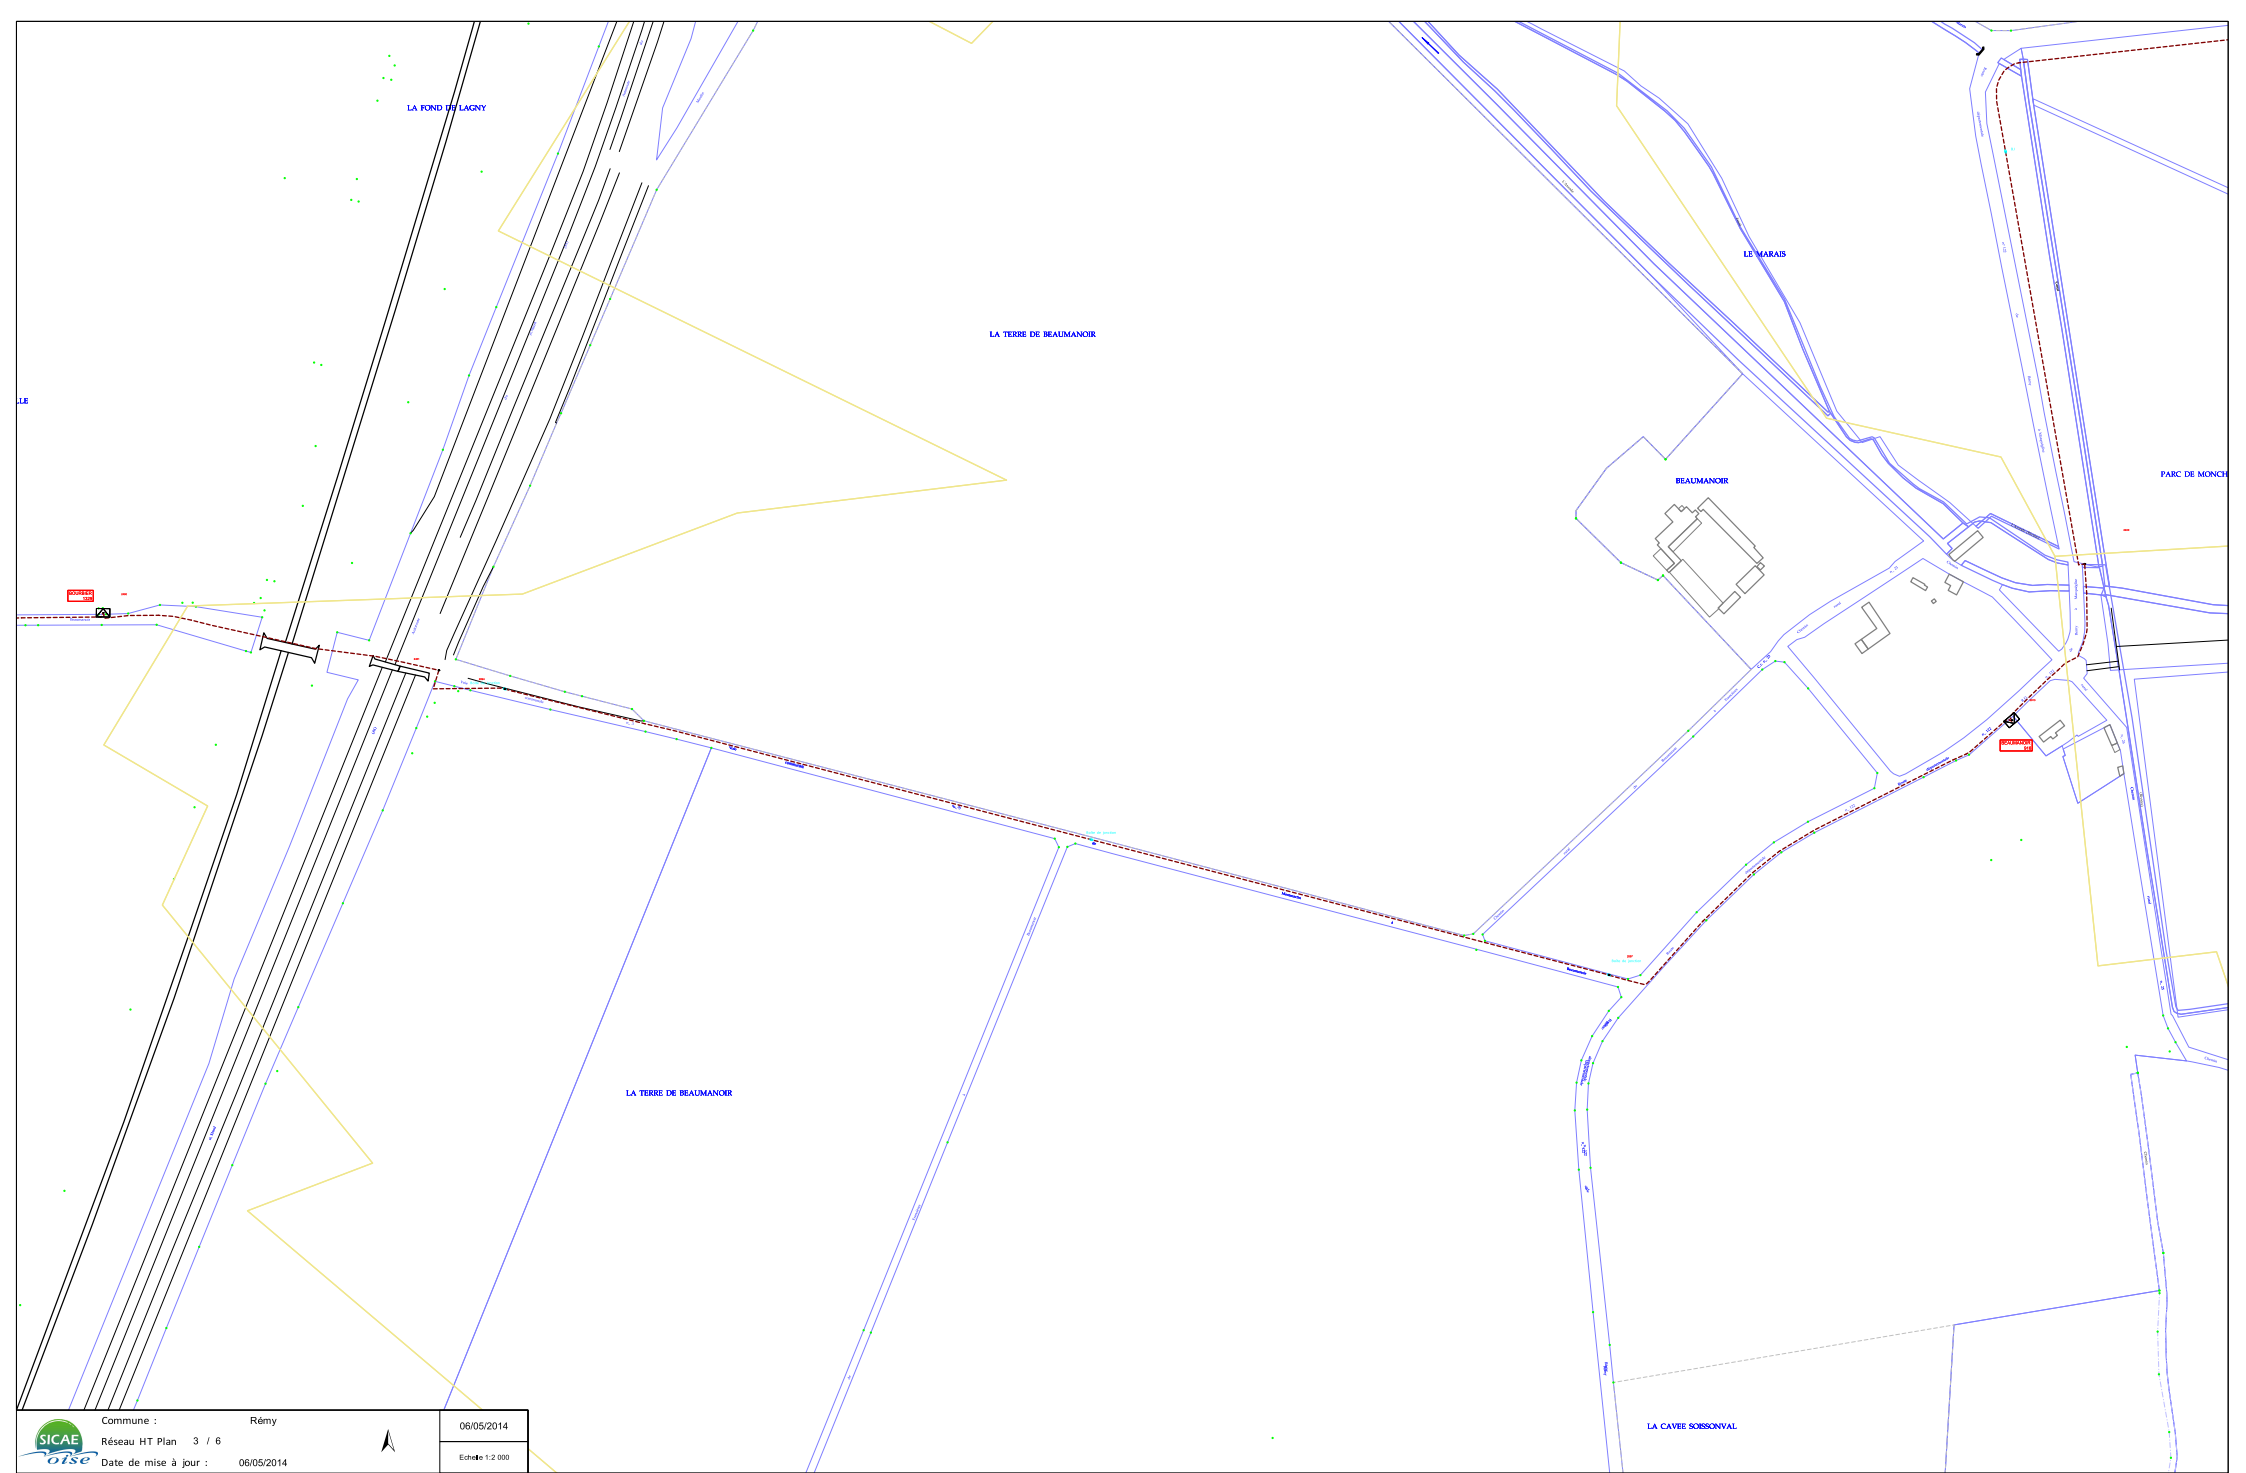

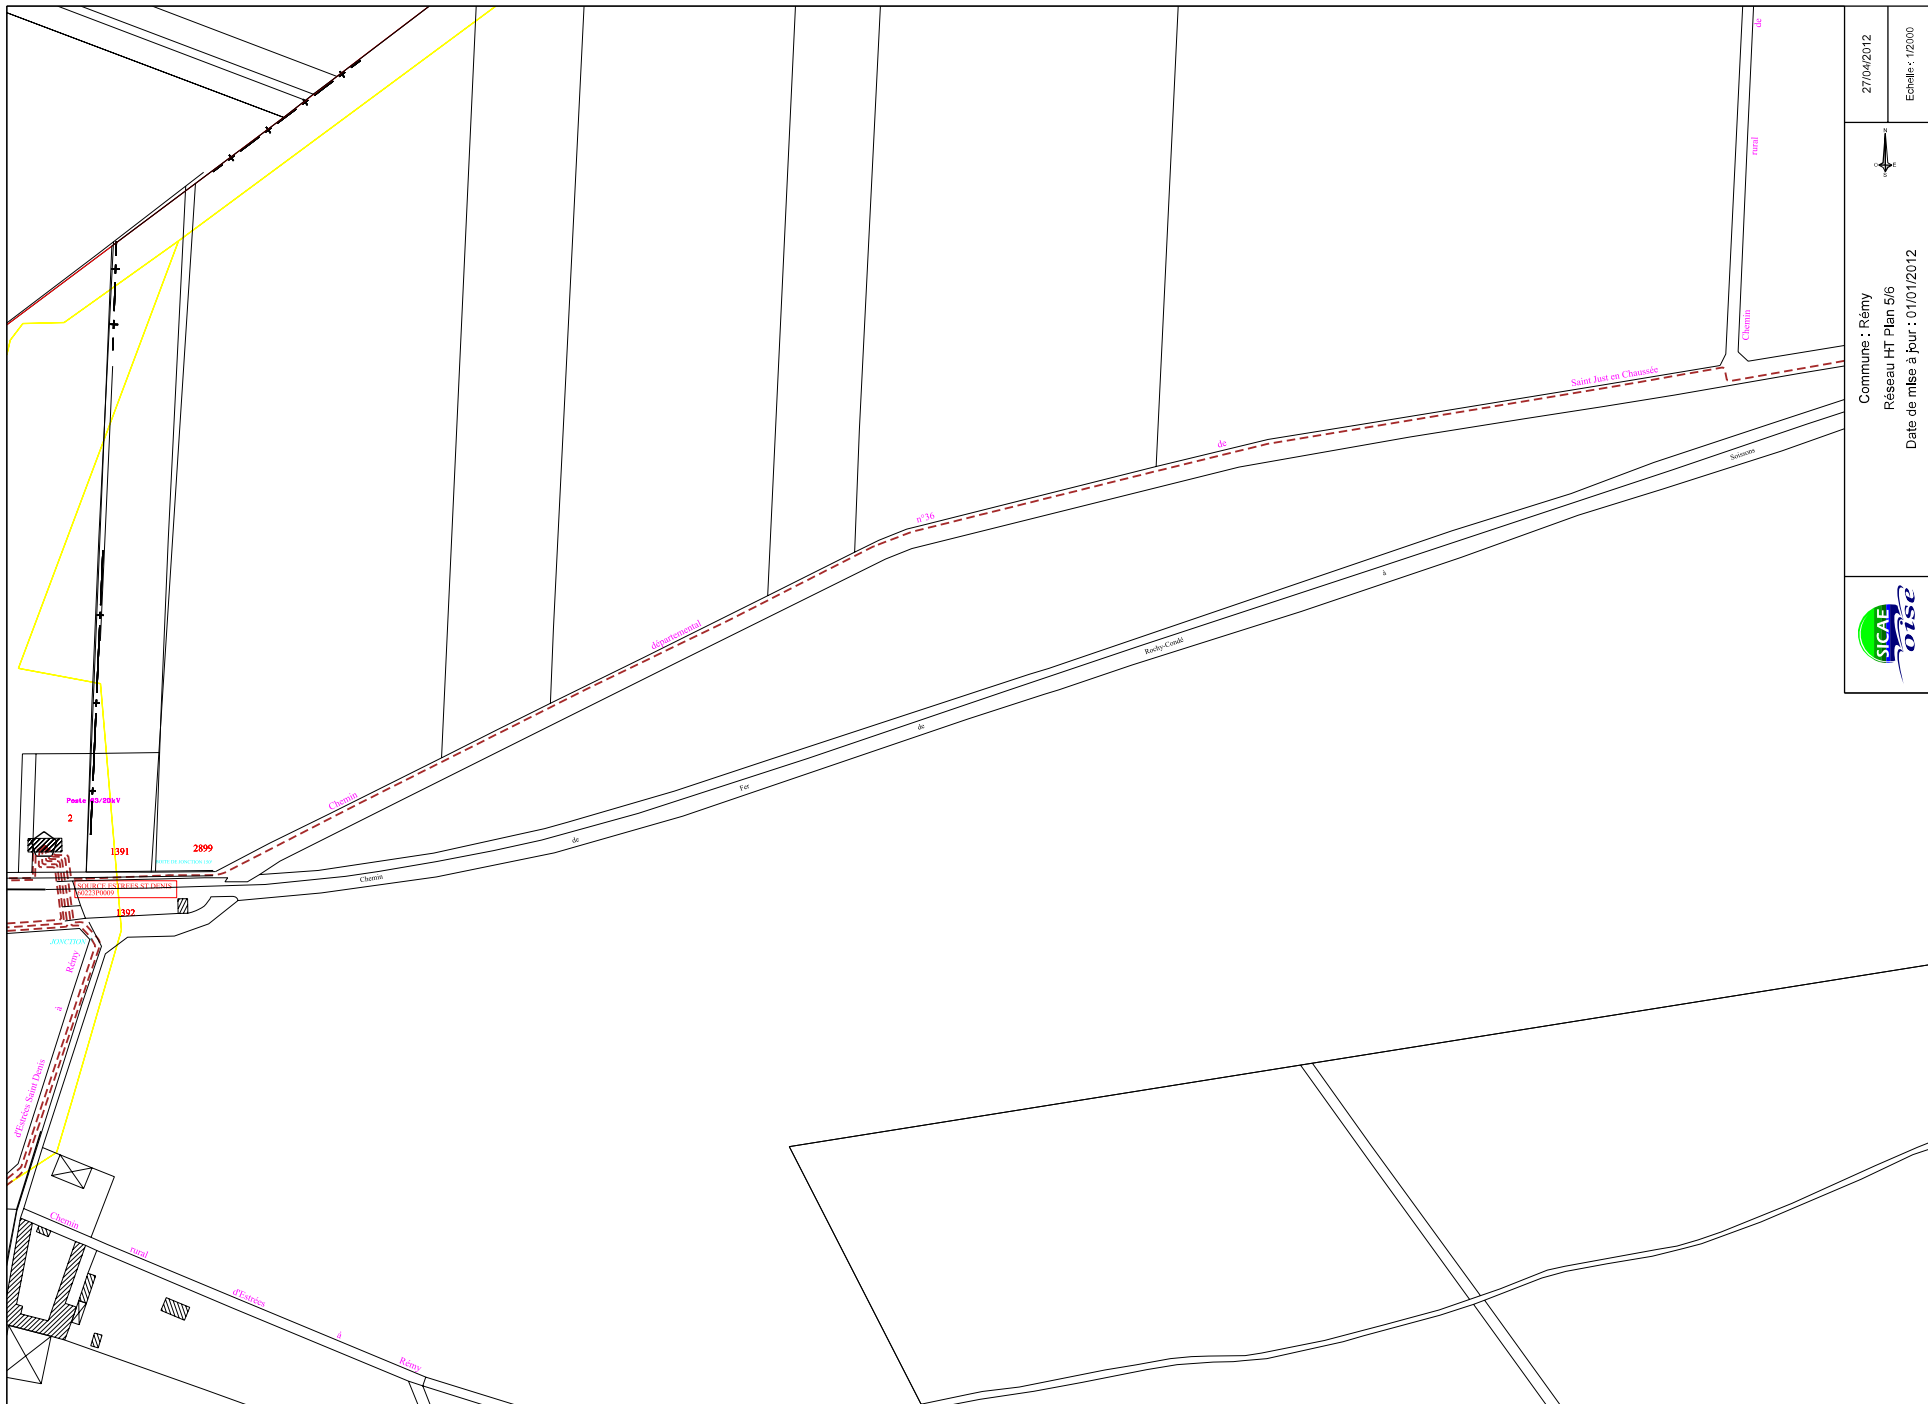


27/04/2012
Echelle : 1/2000



Commune : Rémy
Réseau HT Plan 5/6
Date de mise à jour : 01/01/2012



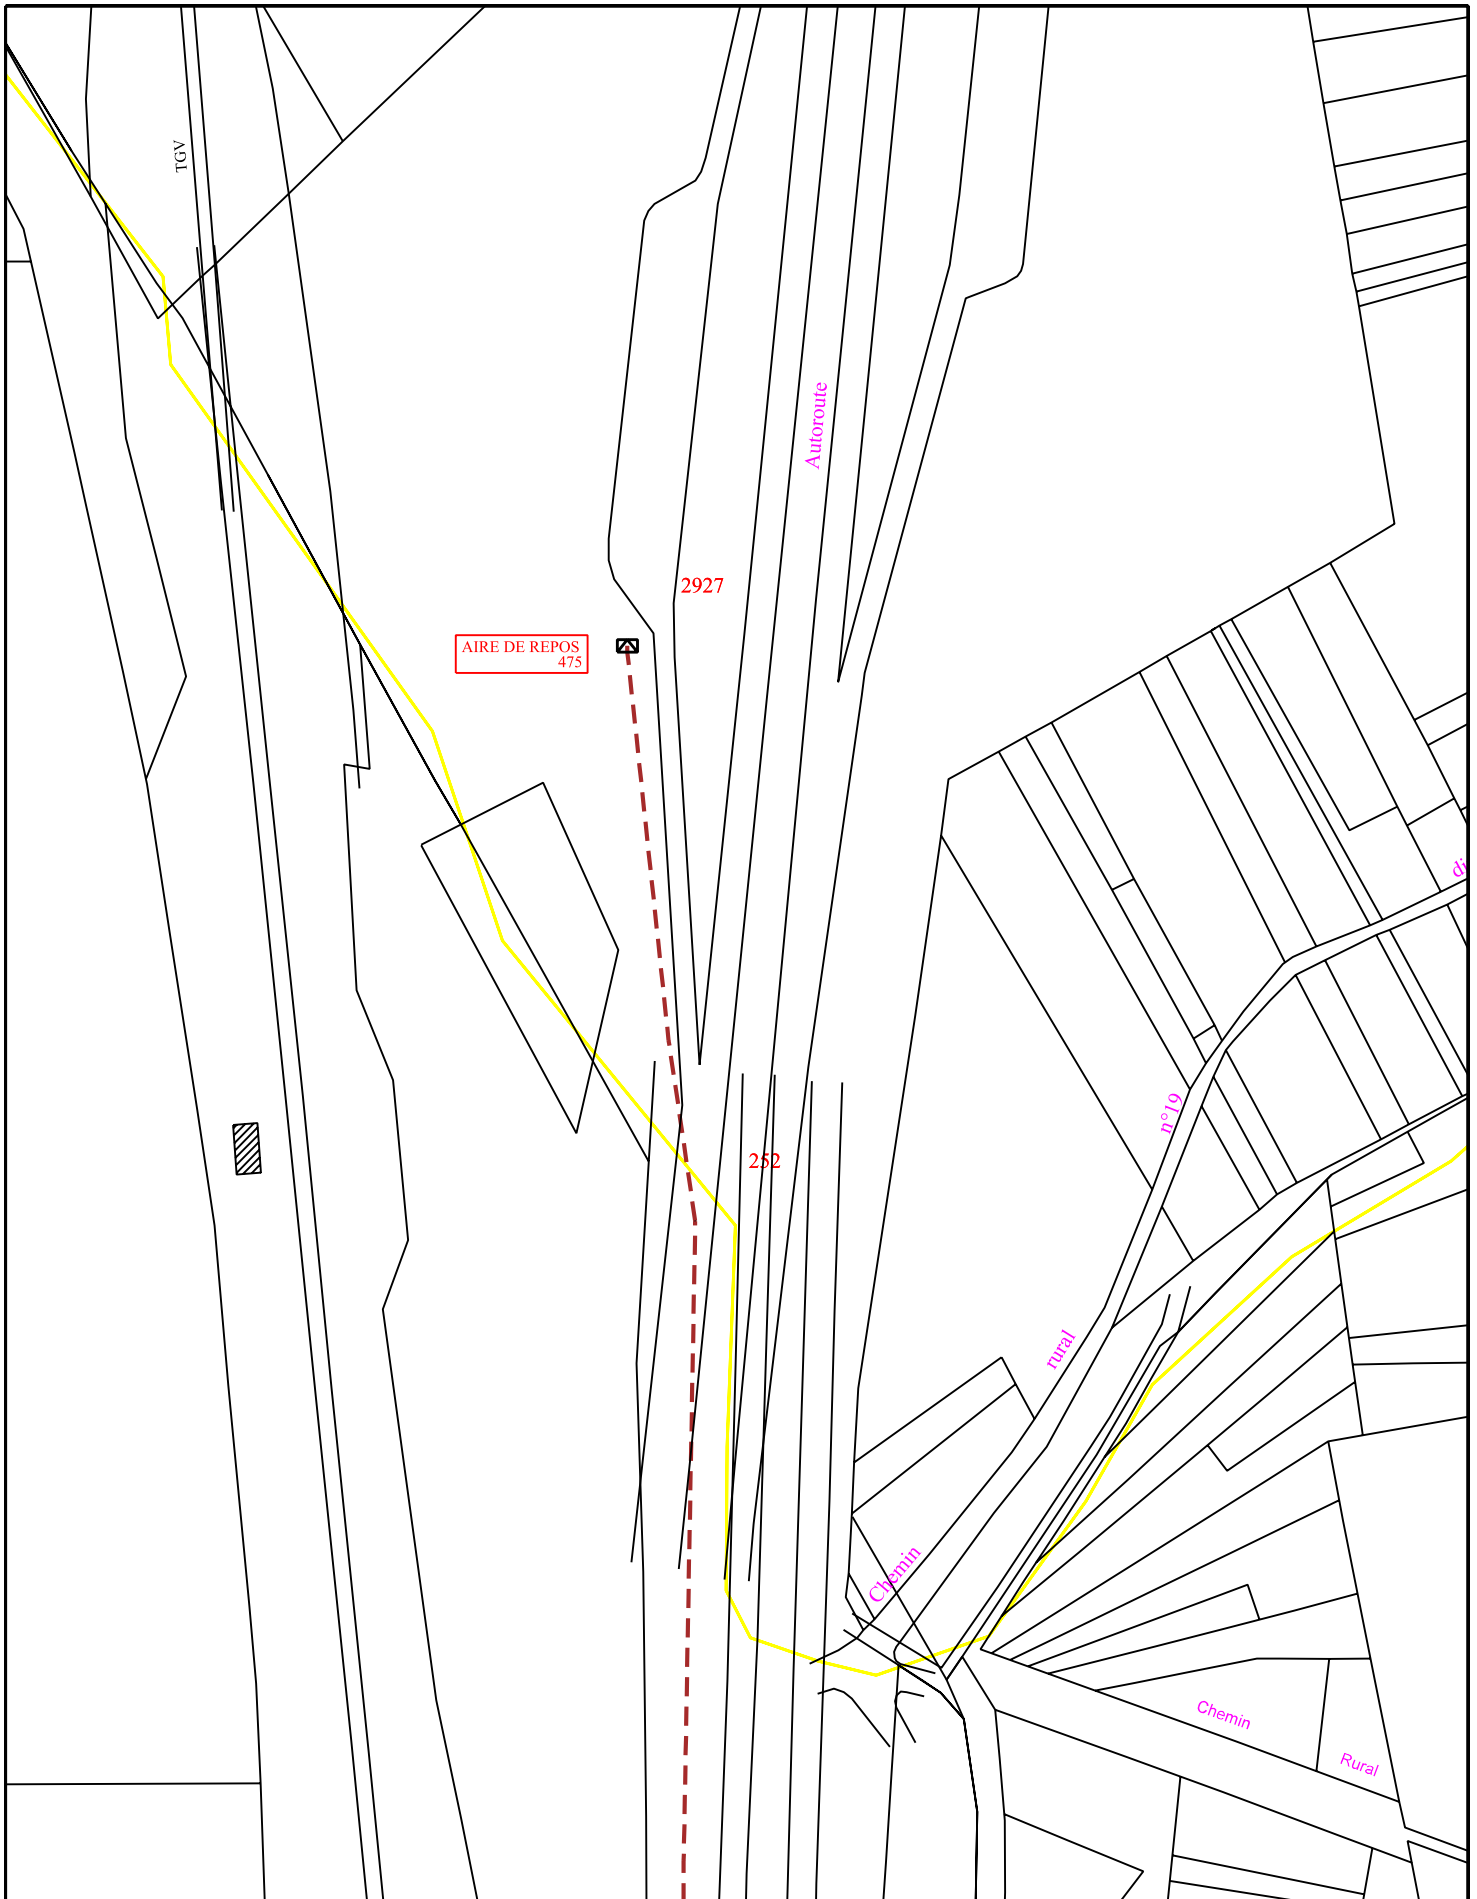


Commune : Rémy
Réseau HT Plan 6/6
Date de mise à jour : 01/01/2012



27/04/2012

Echelle : 1/2000

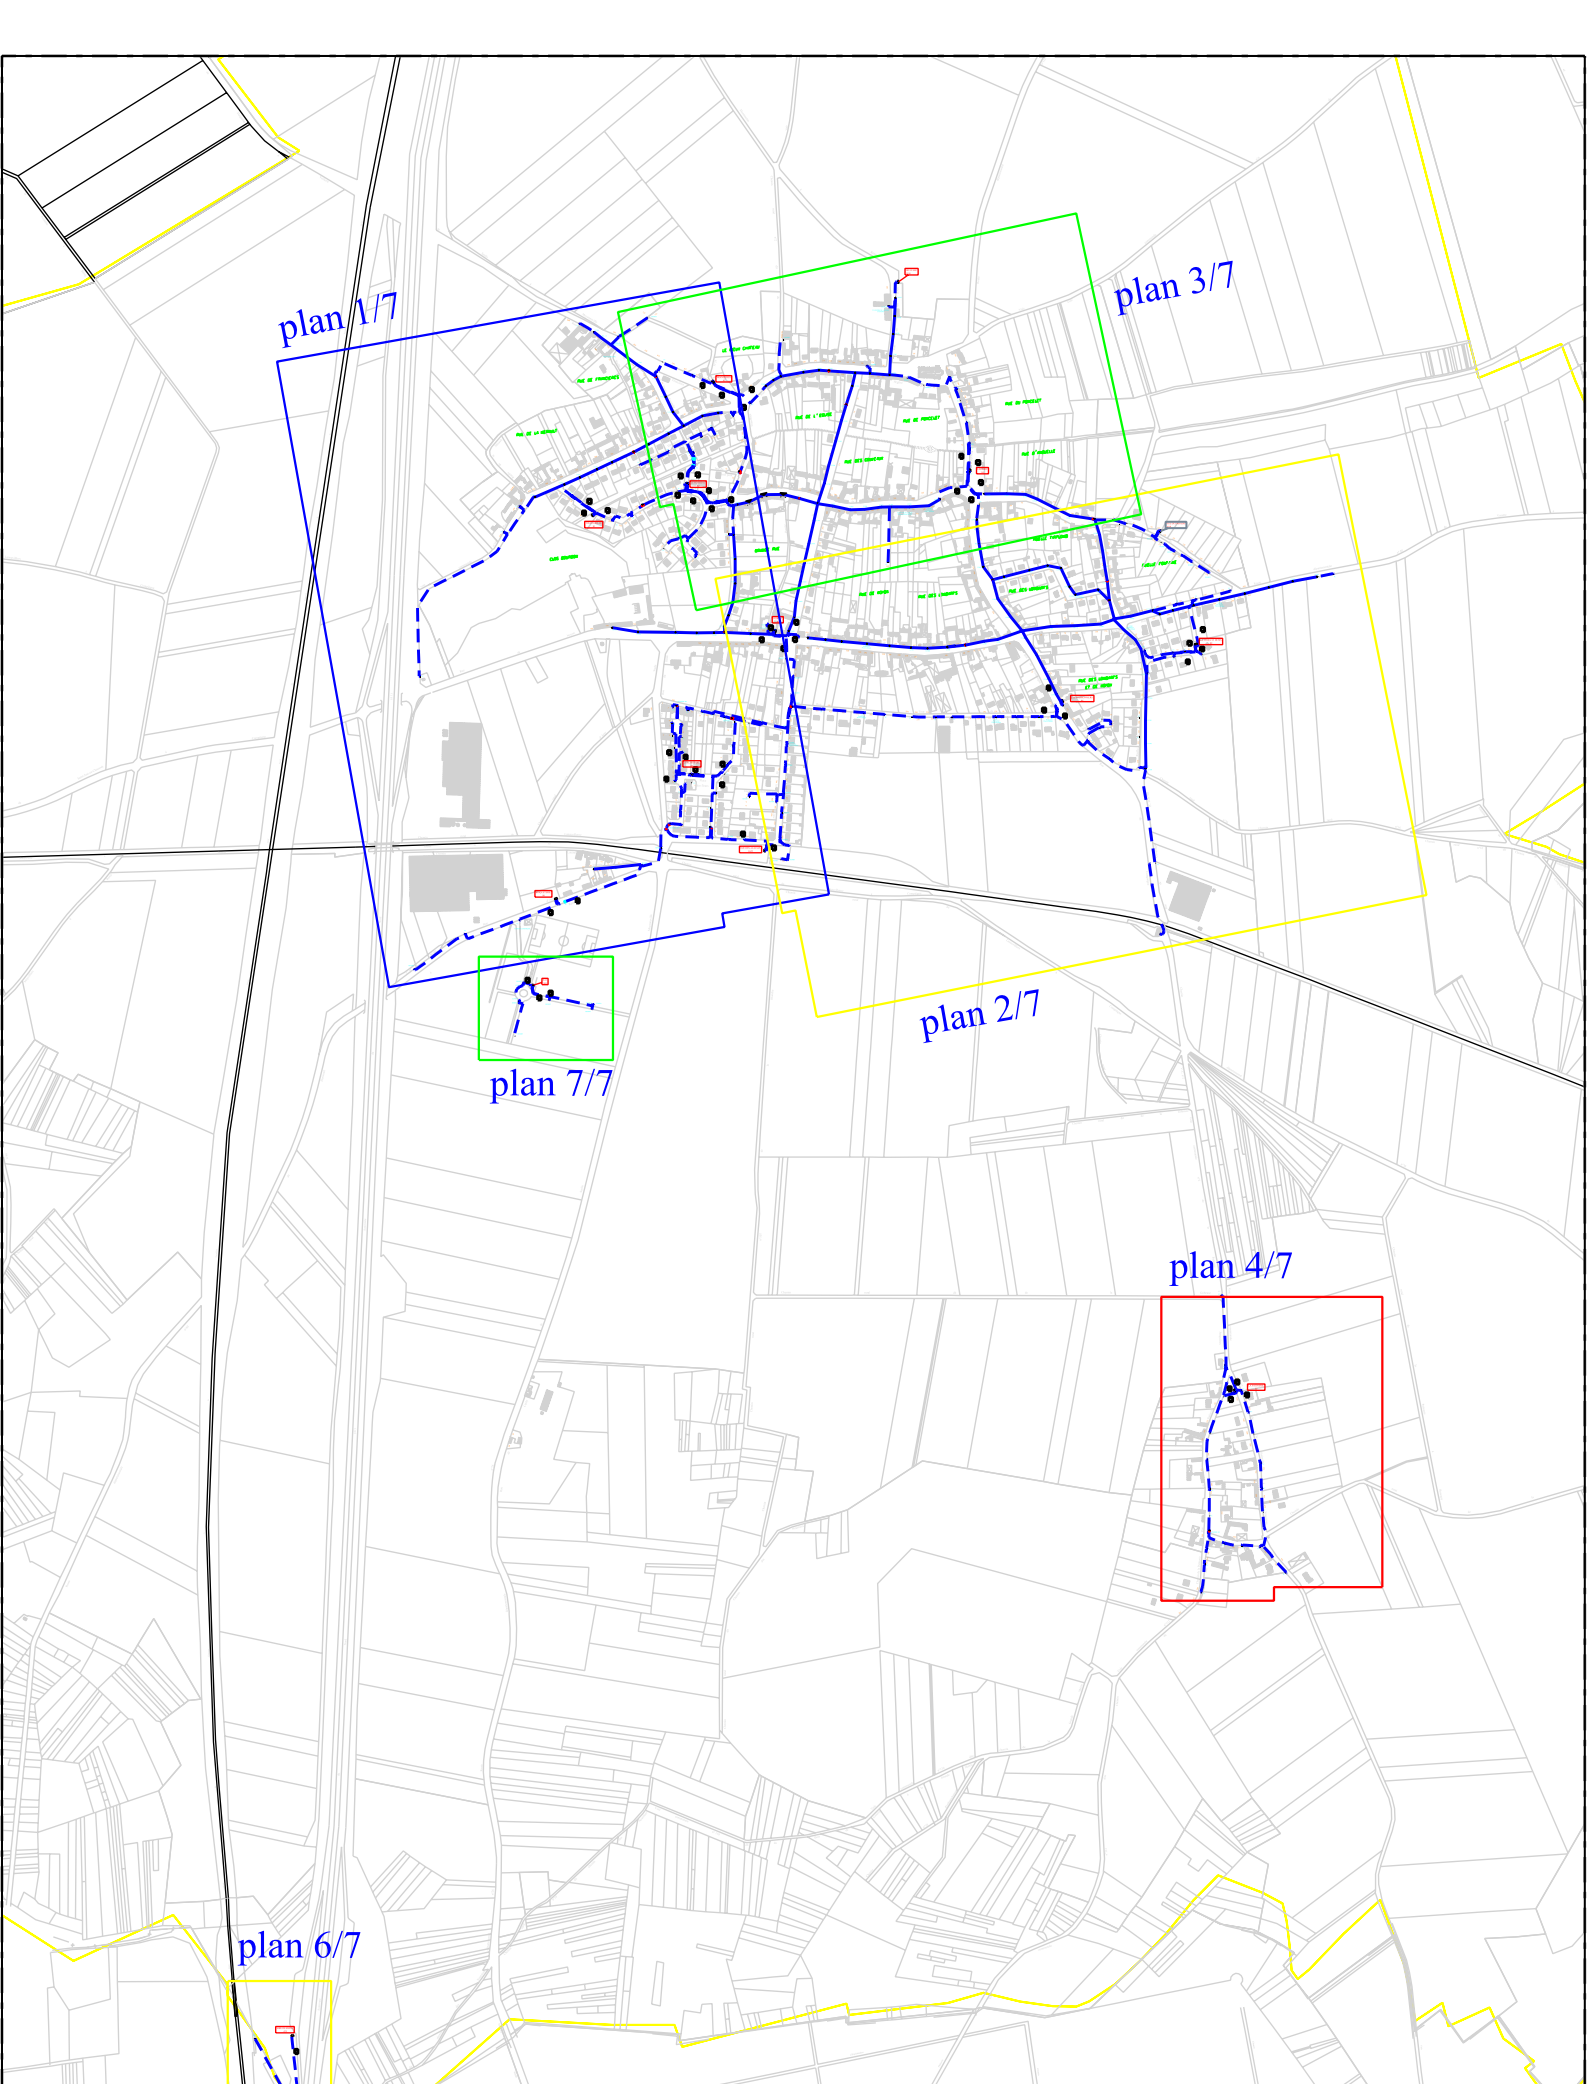

plan 6/7

plan 1/7

plan 3/7

plan 2/7

plan 7/7

plan 4/7




Commune : REMY

27/04/2012

Plan d'ensemble


Echelle : 1/10000

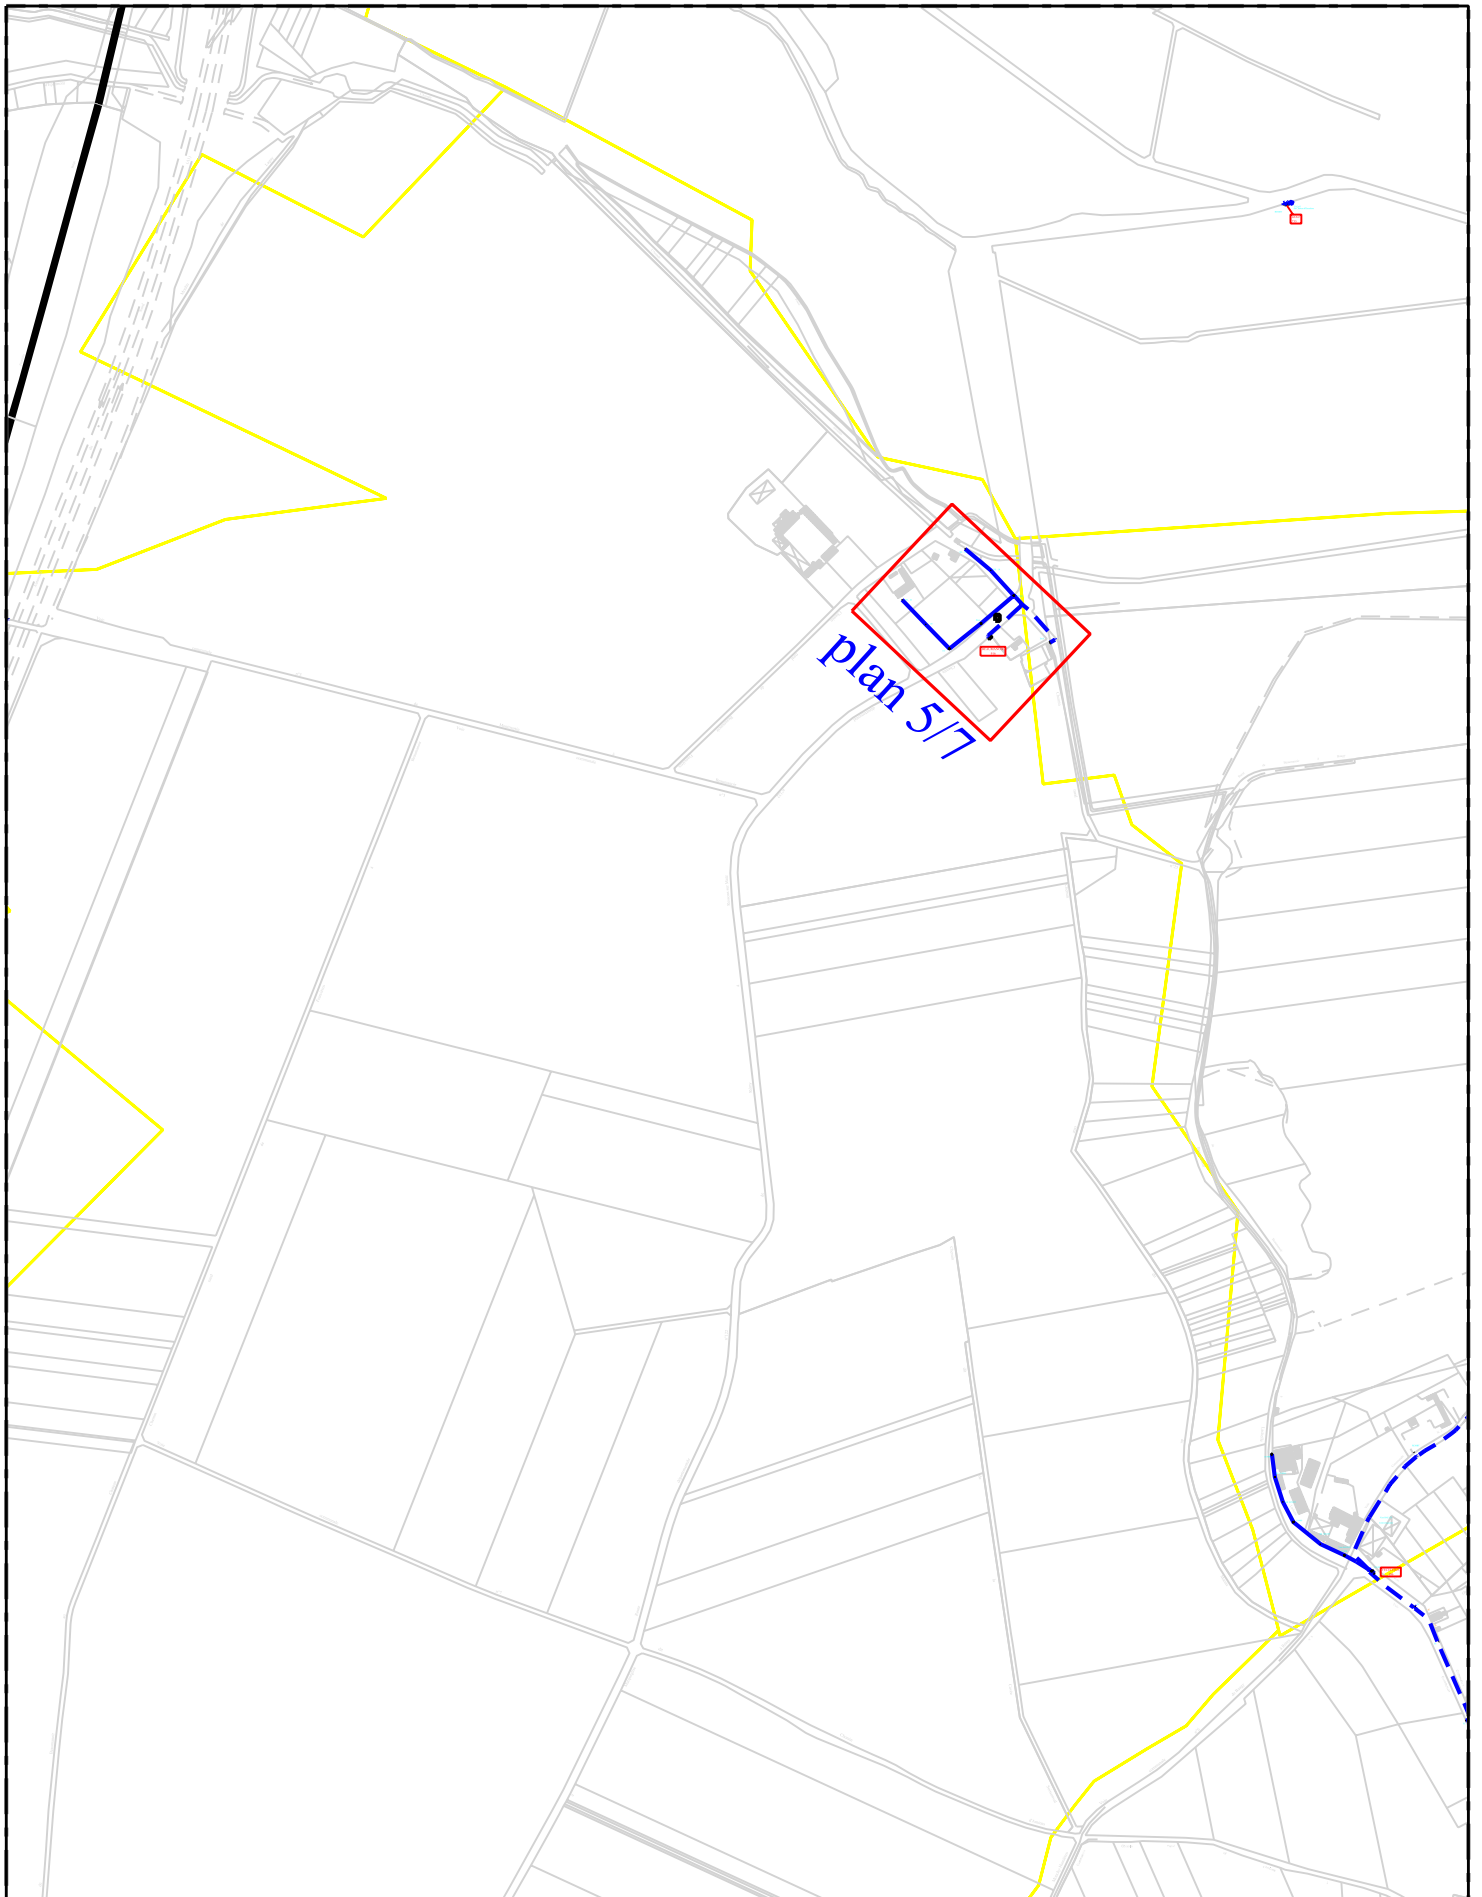



Commune : REMY


Plan d'ensemble



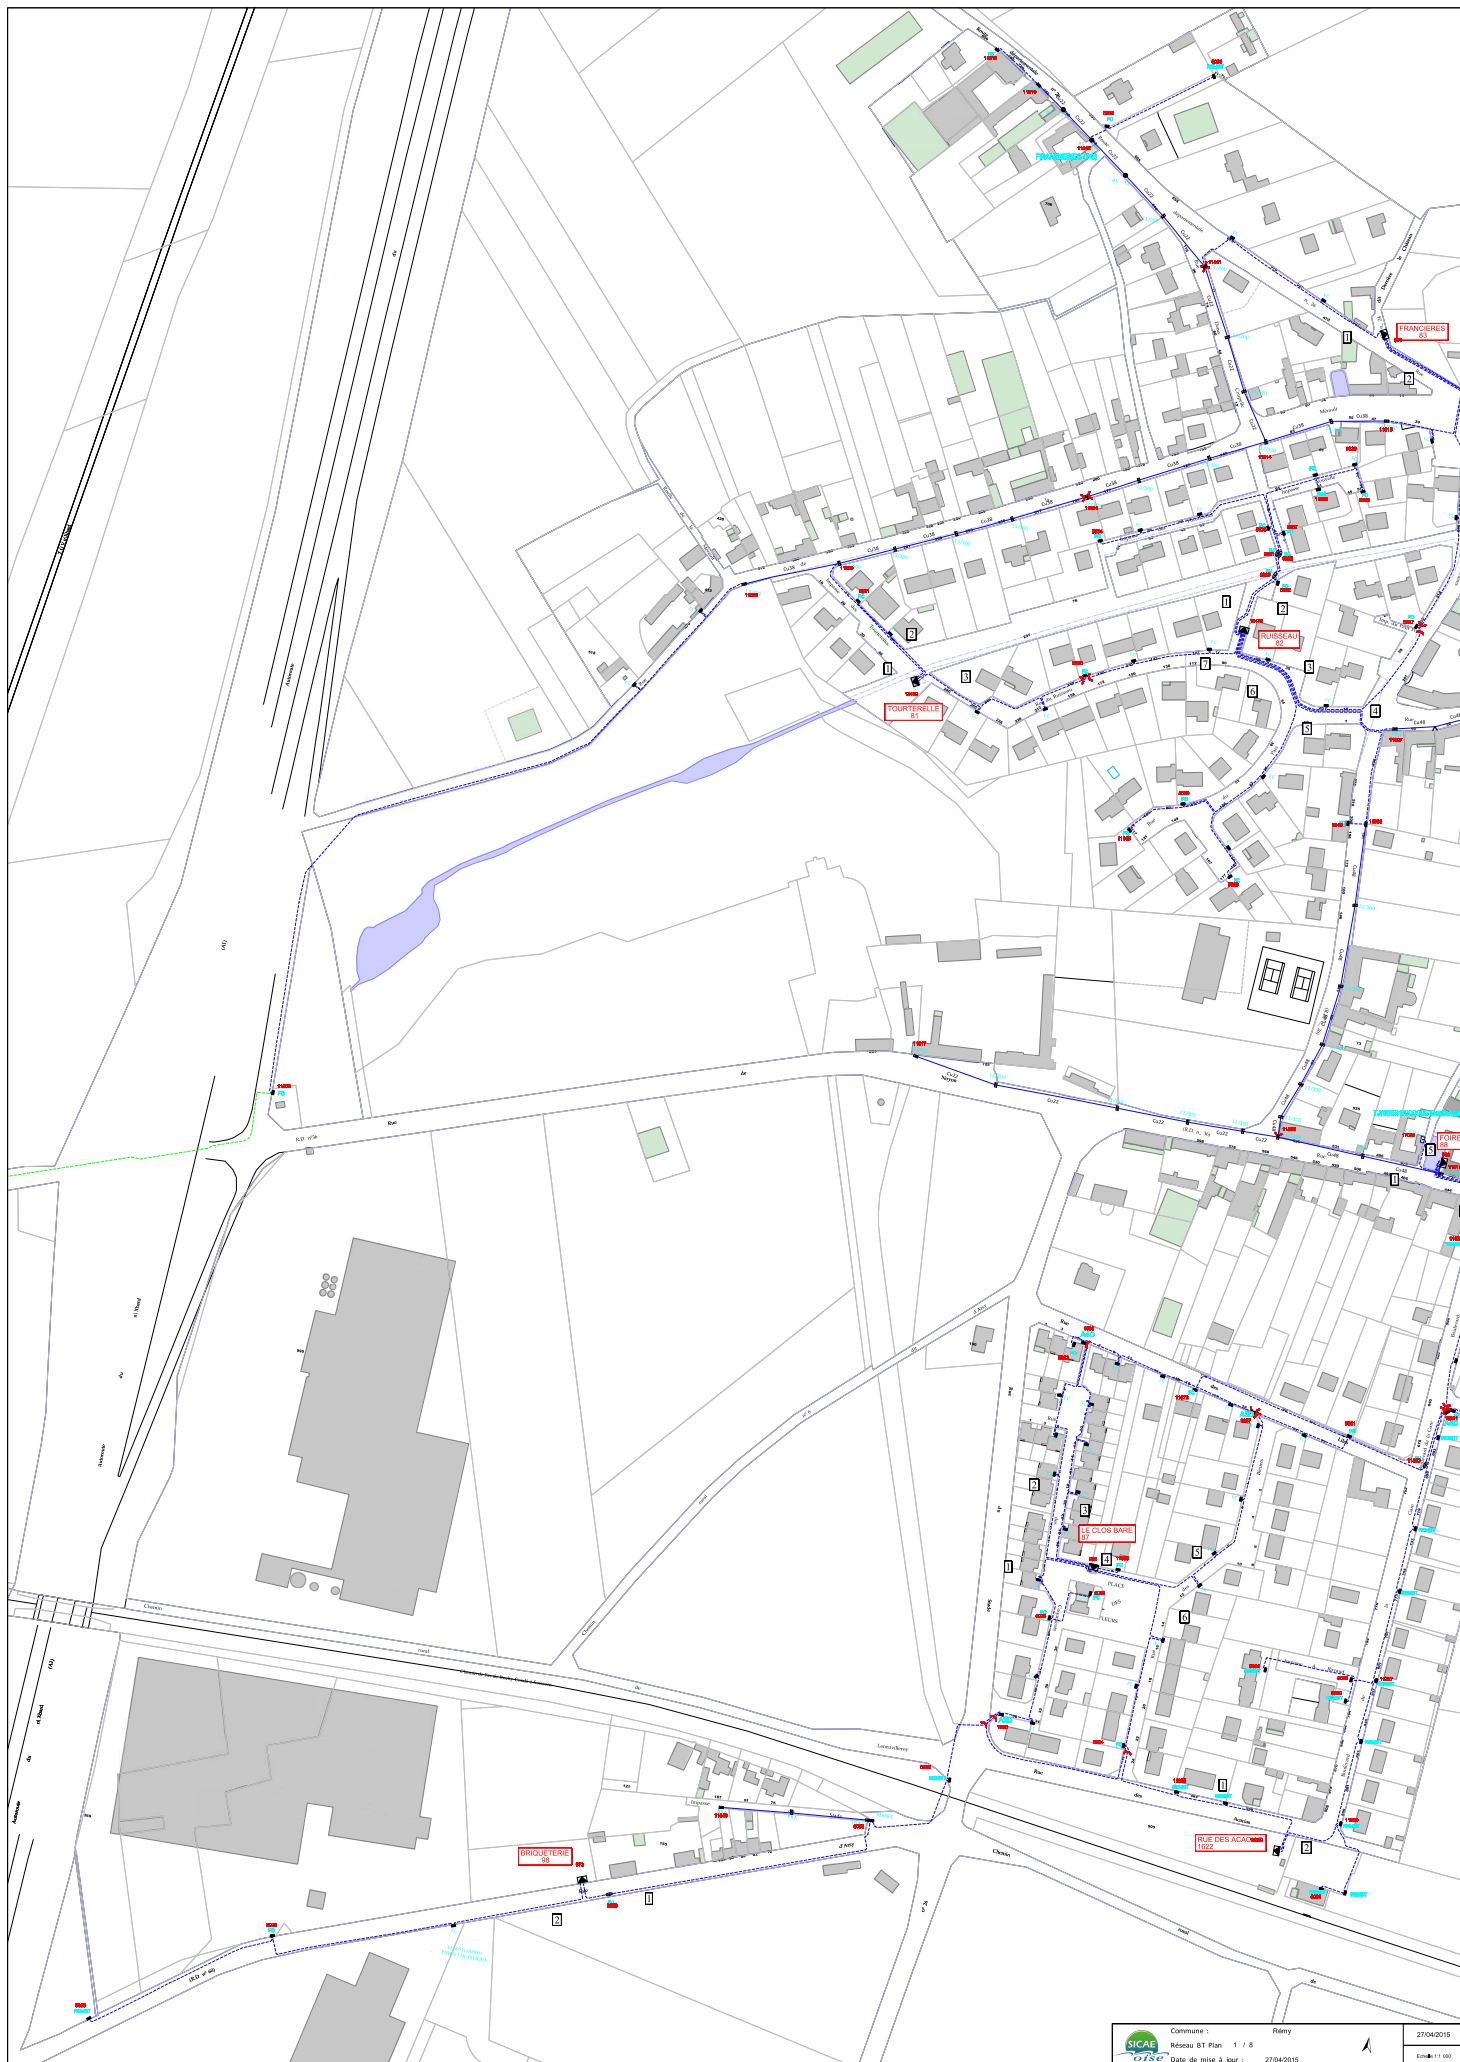

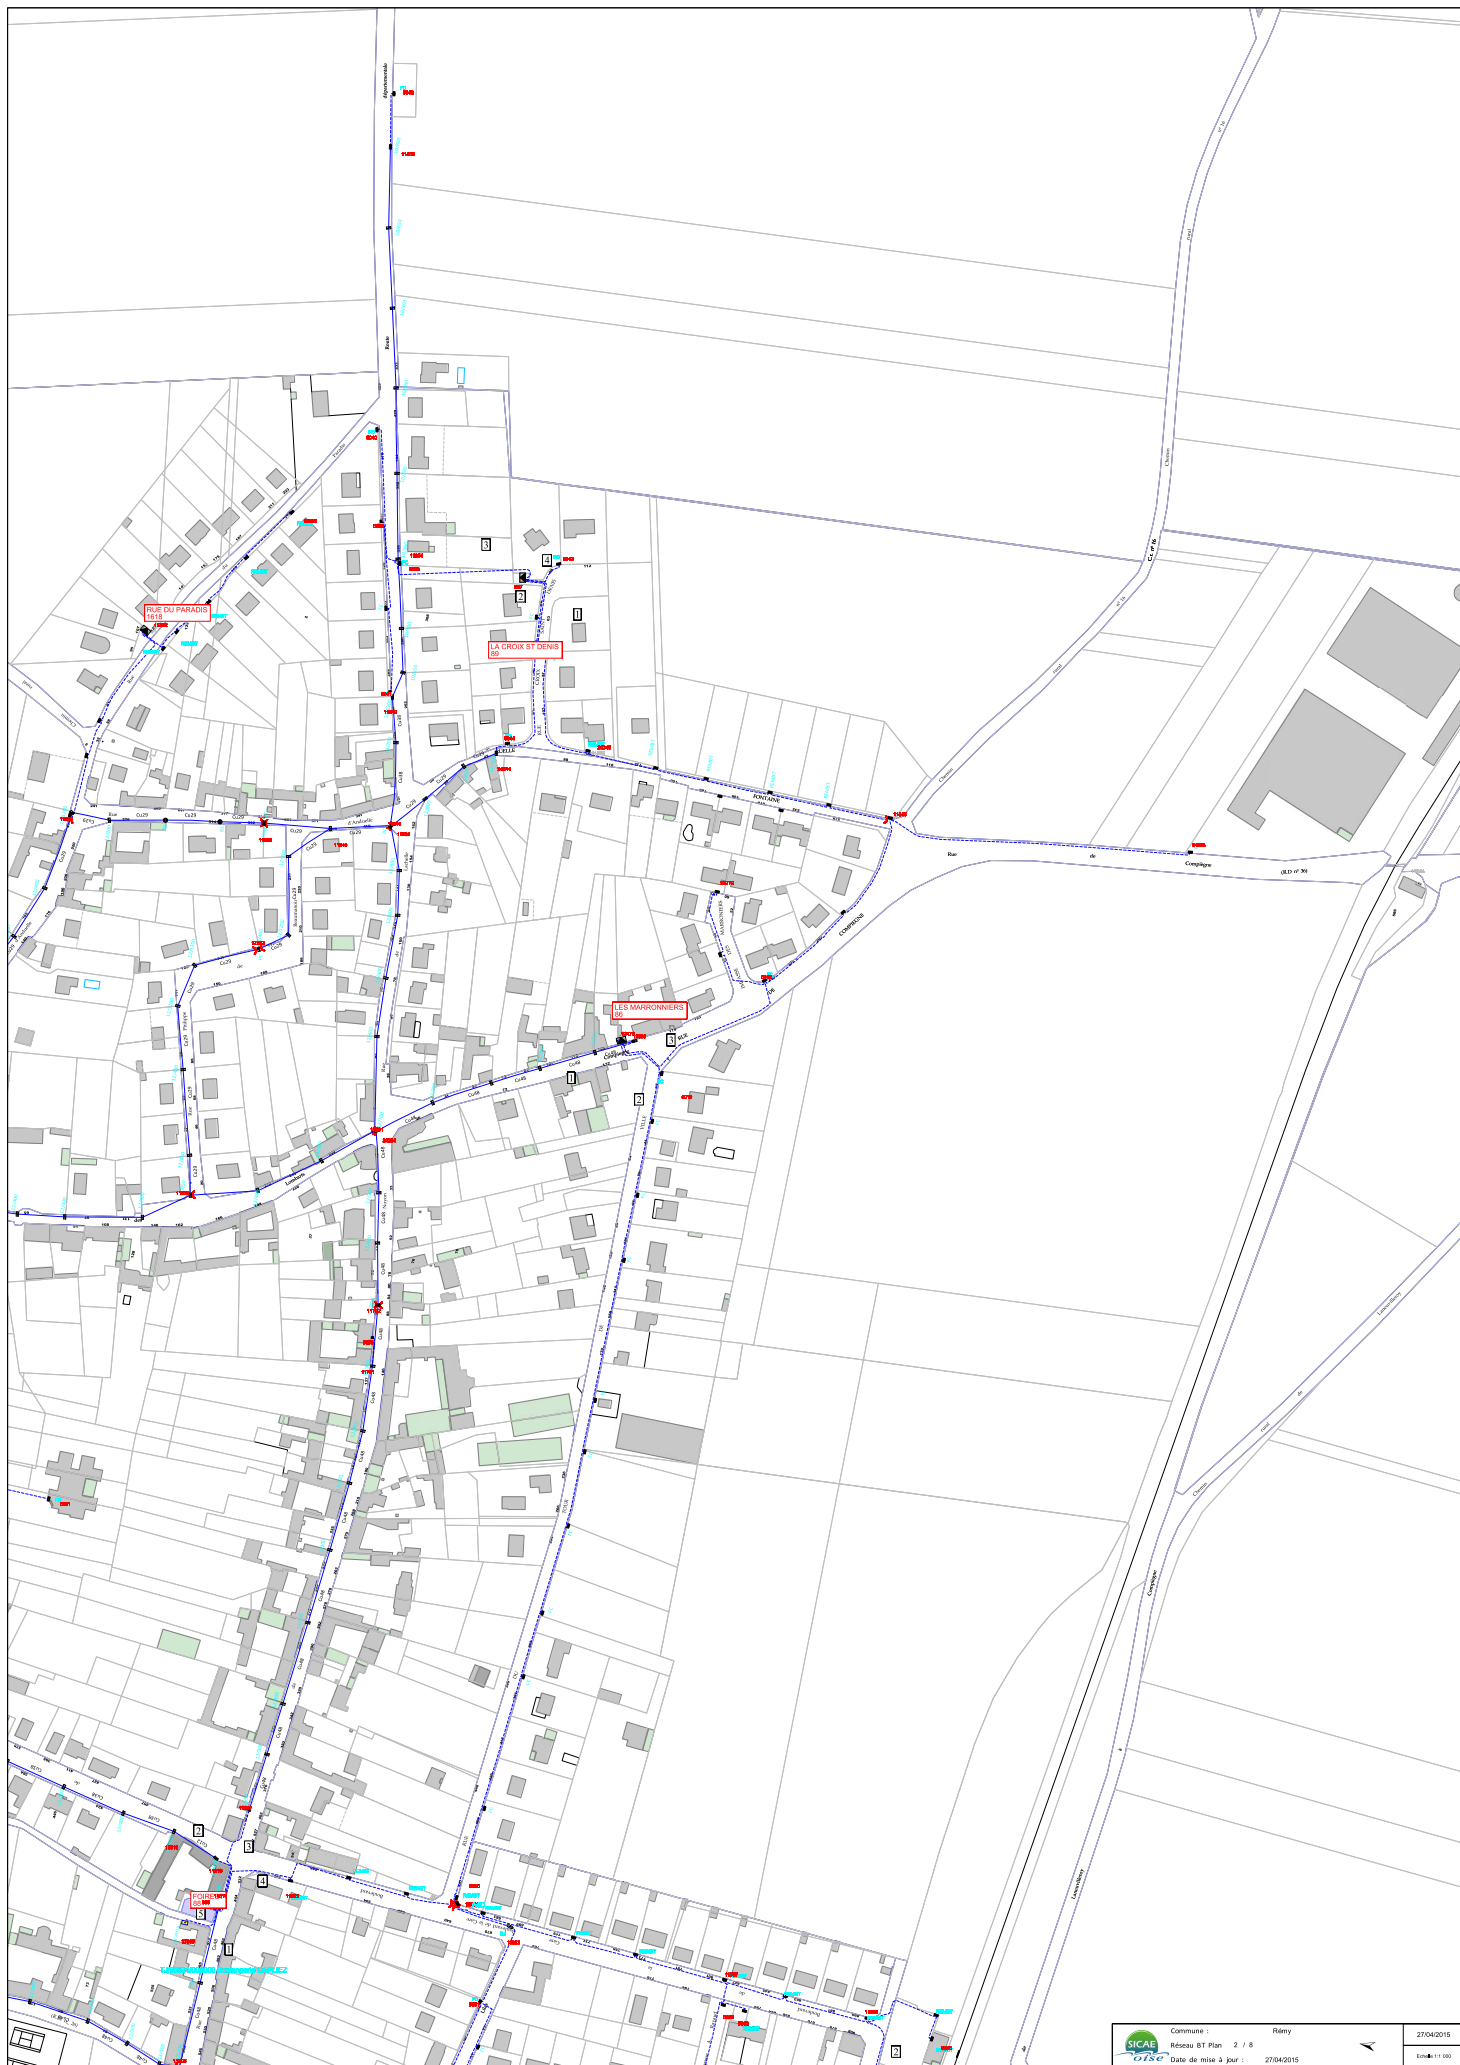

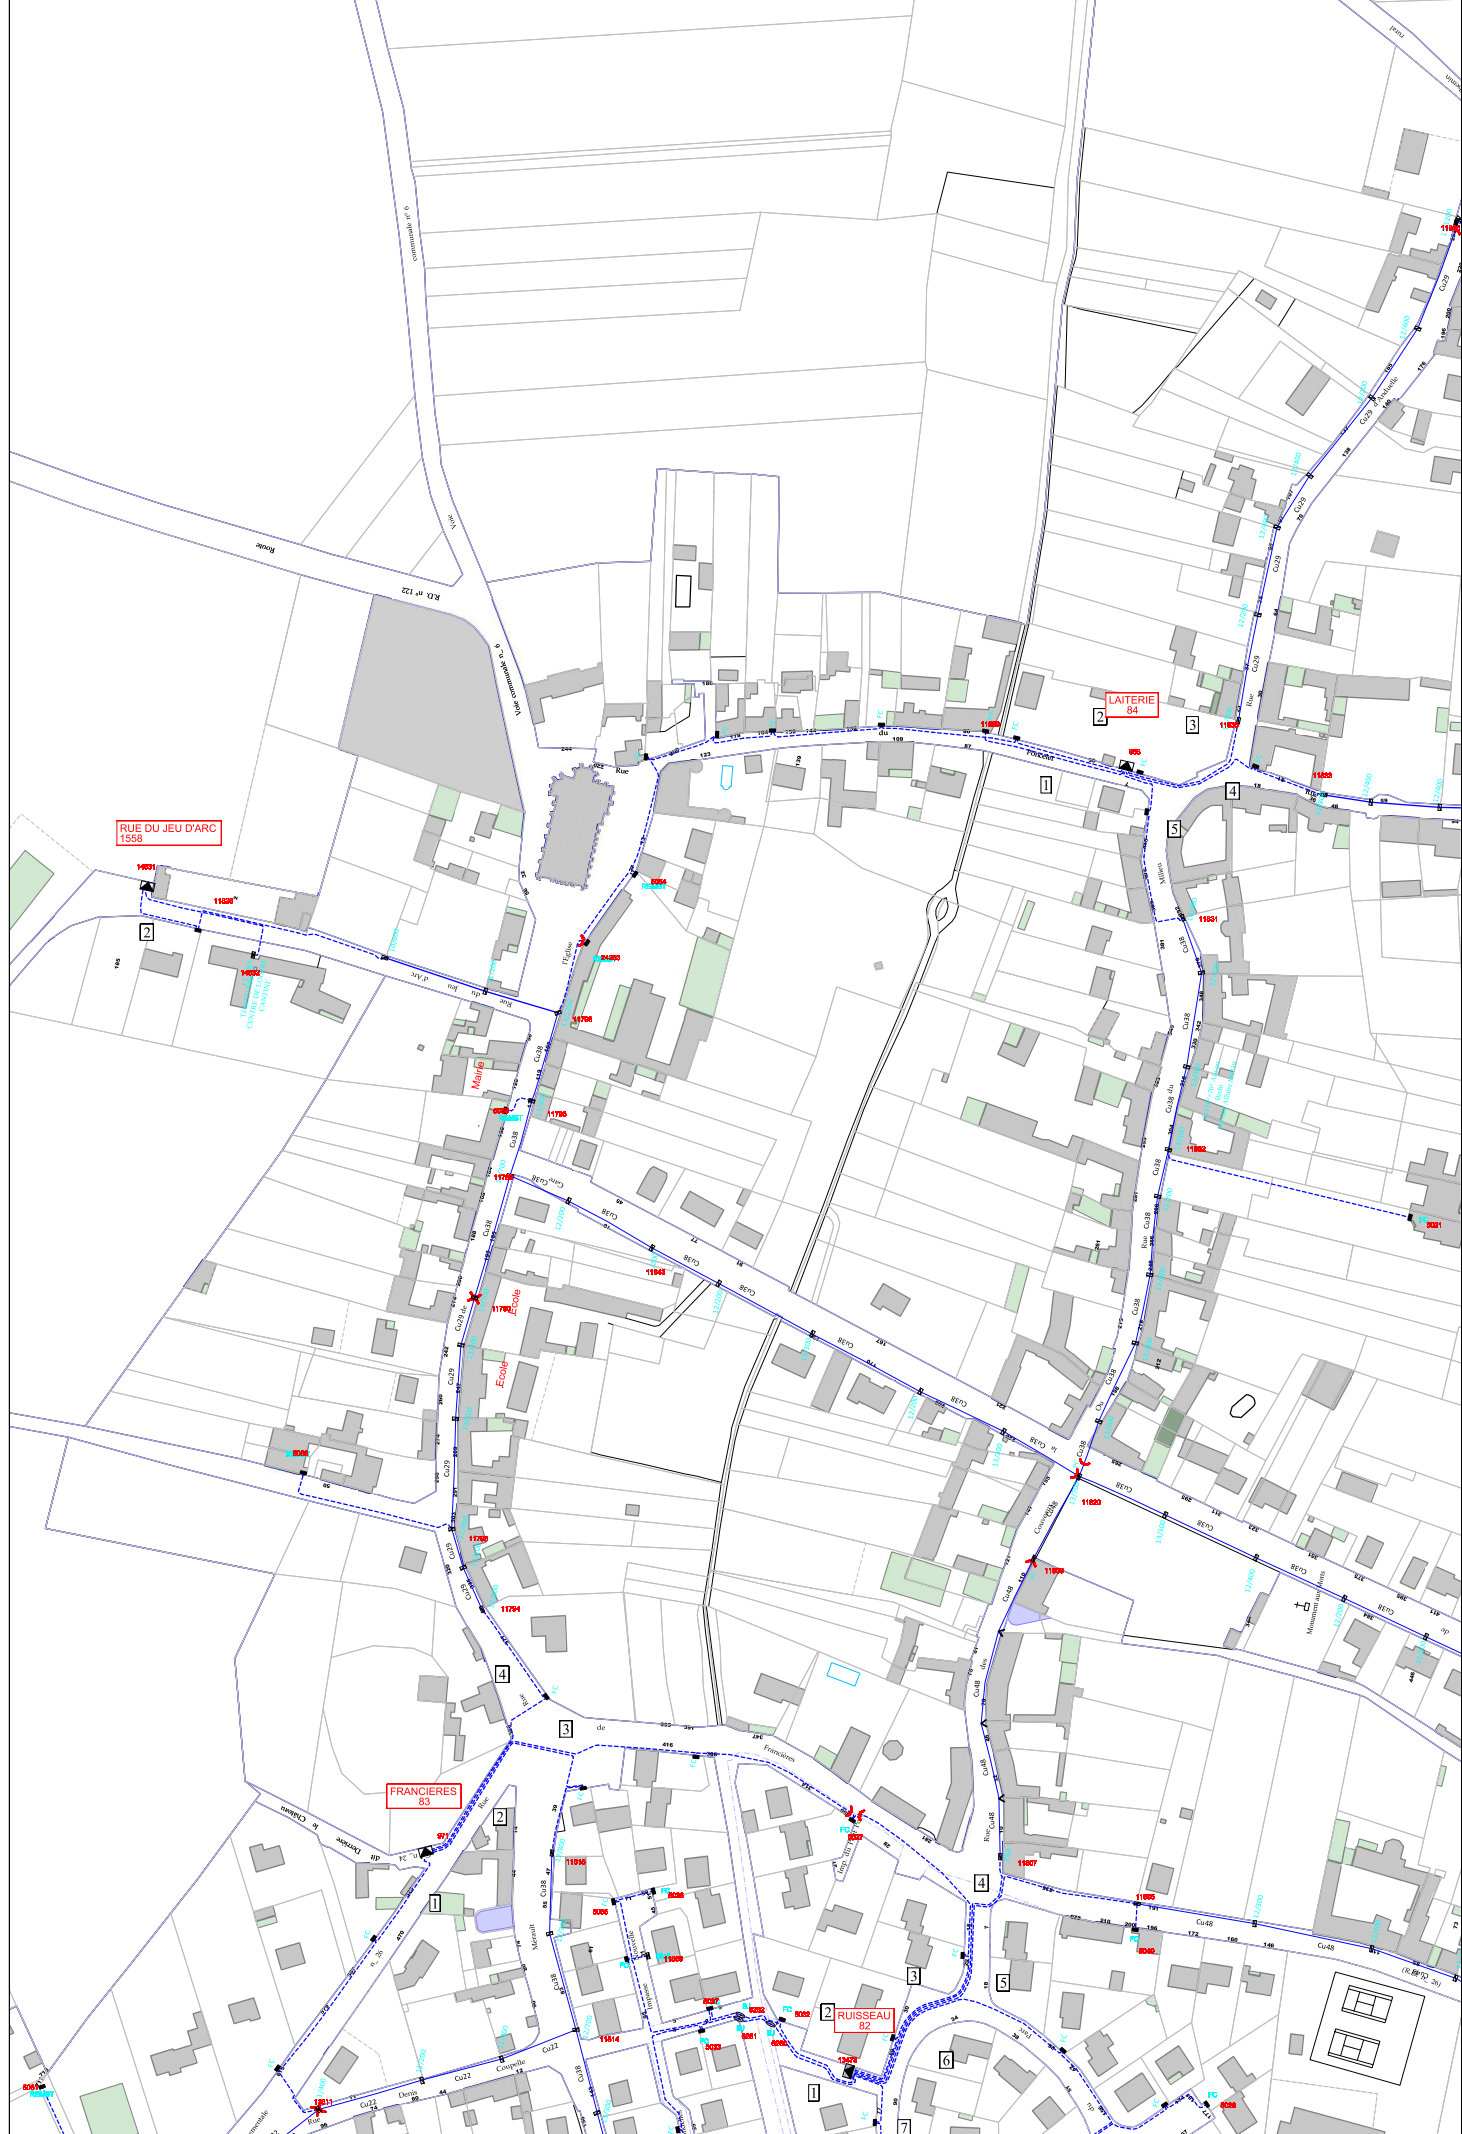

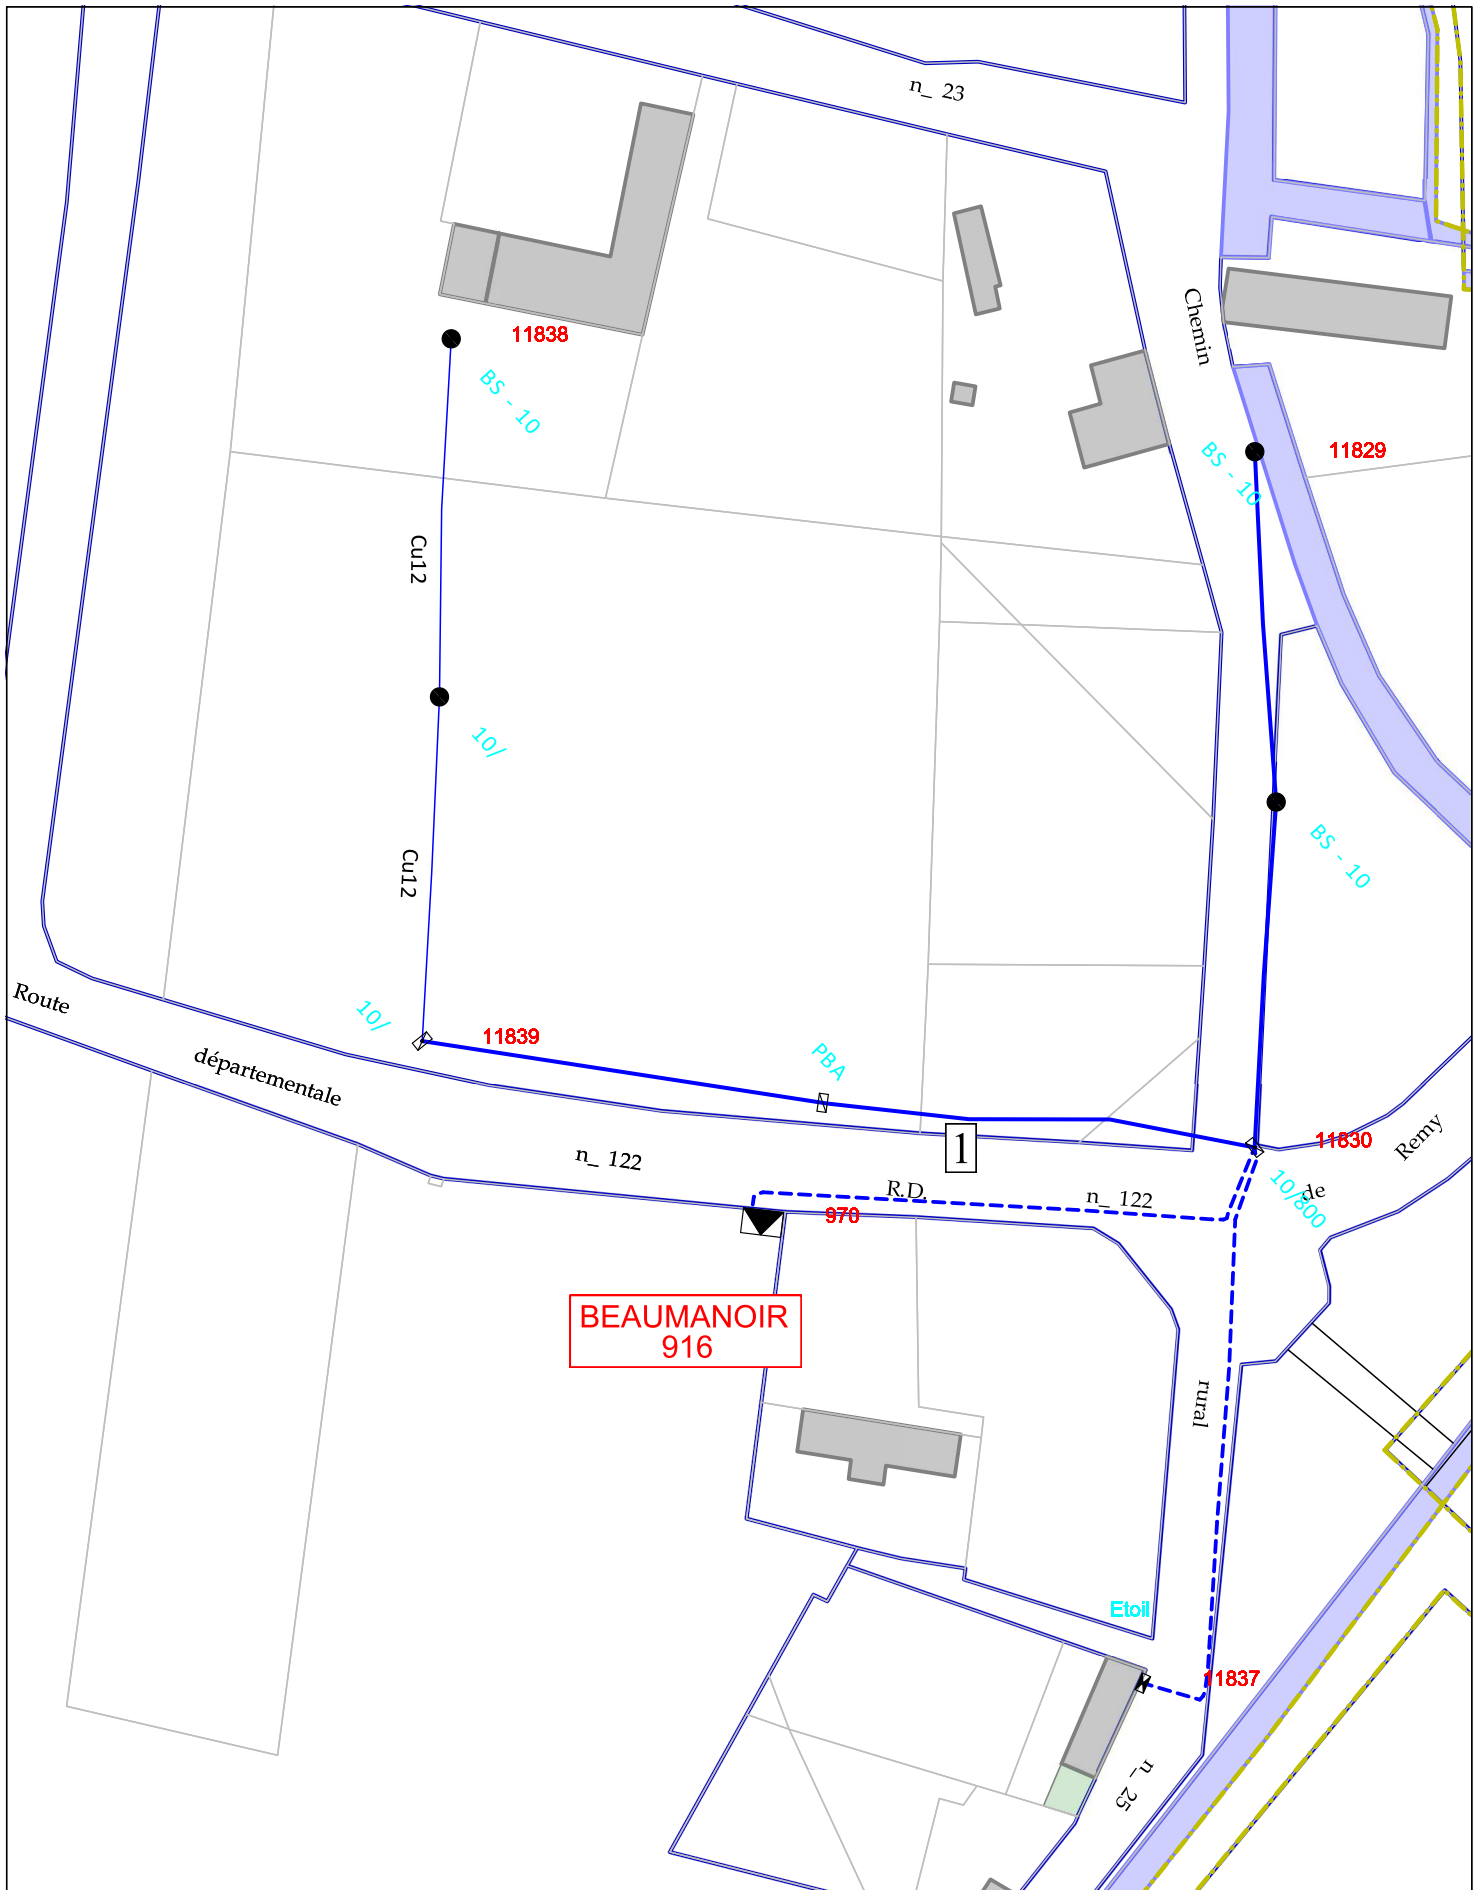


Commune : REMY
 Réseau BT Plan 5 / 8
 Date de mise à jour : 2/04/2015



27/04/2015

Echelle 1:1 000

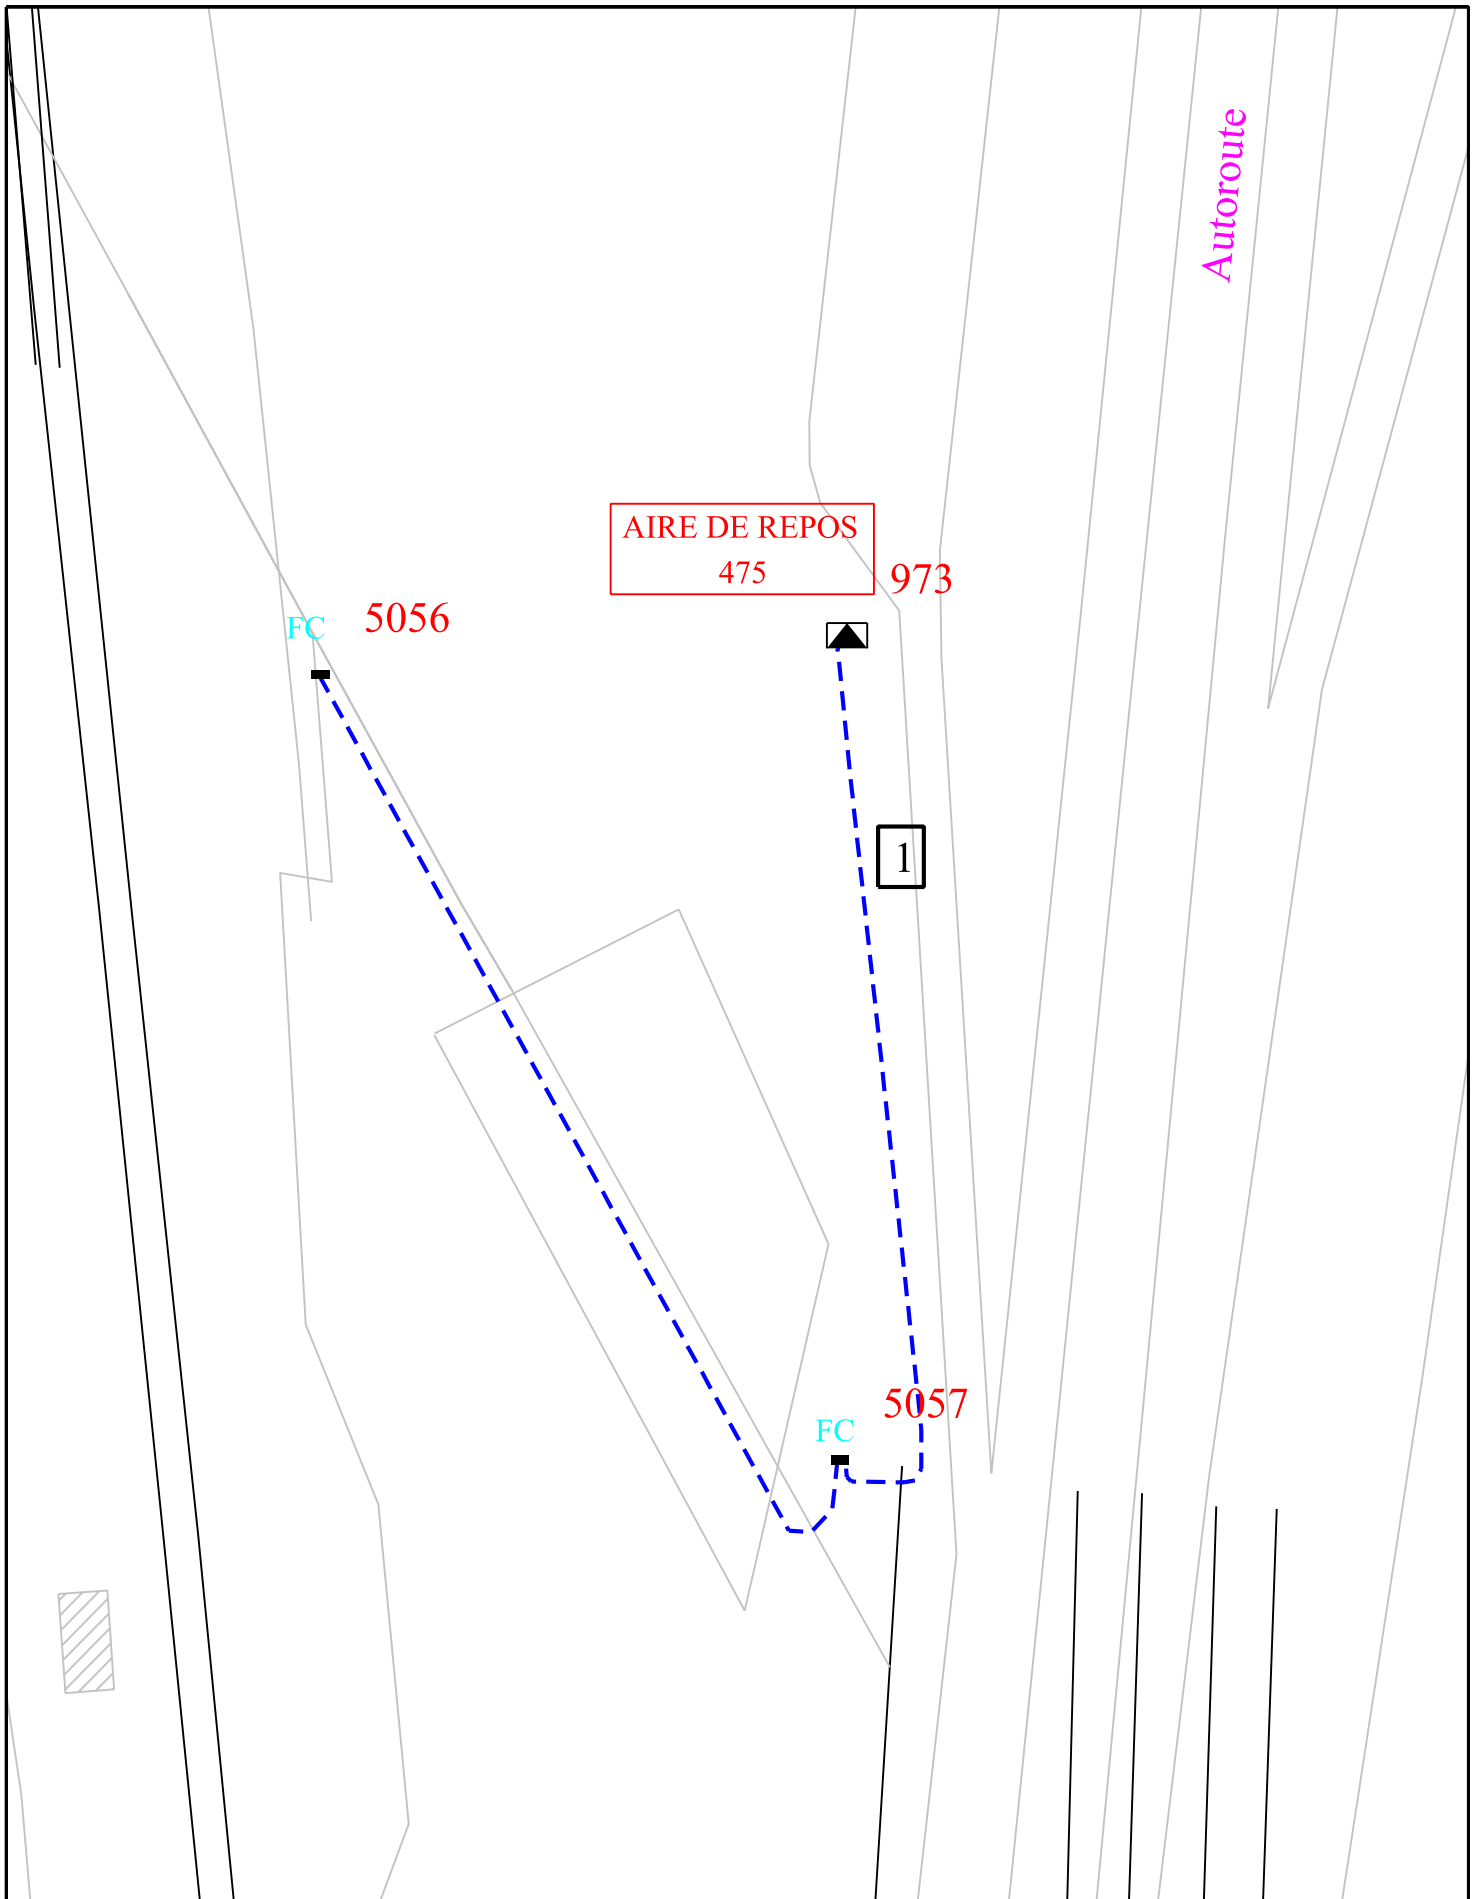



Commune : REMY
 Réseau BT Plan 5B/5
 Date de mise à jour : 19/07/10






19/08/2011

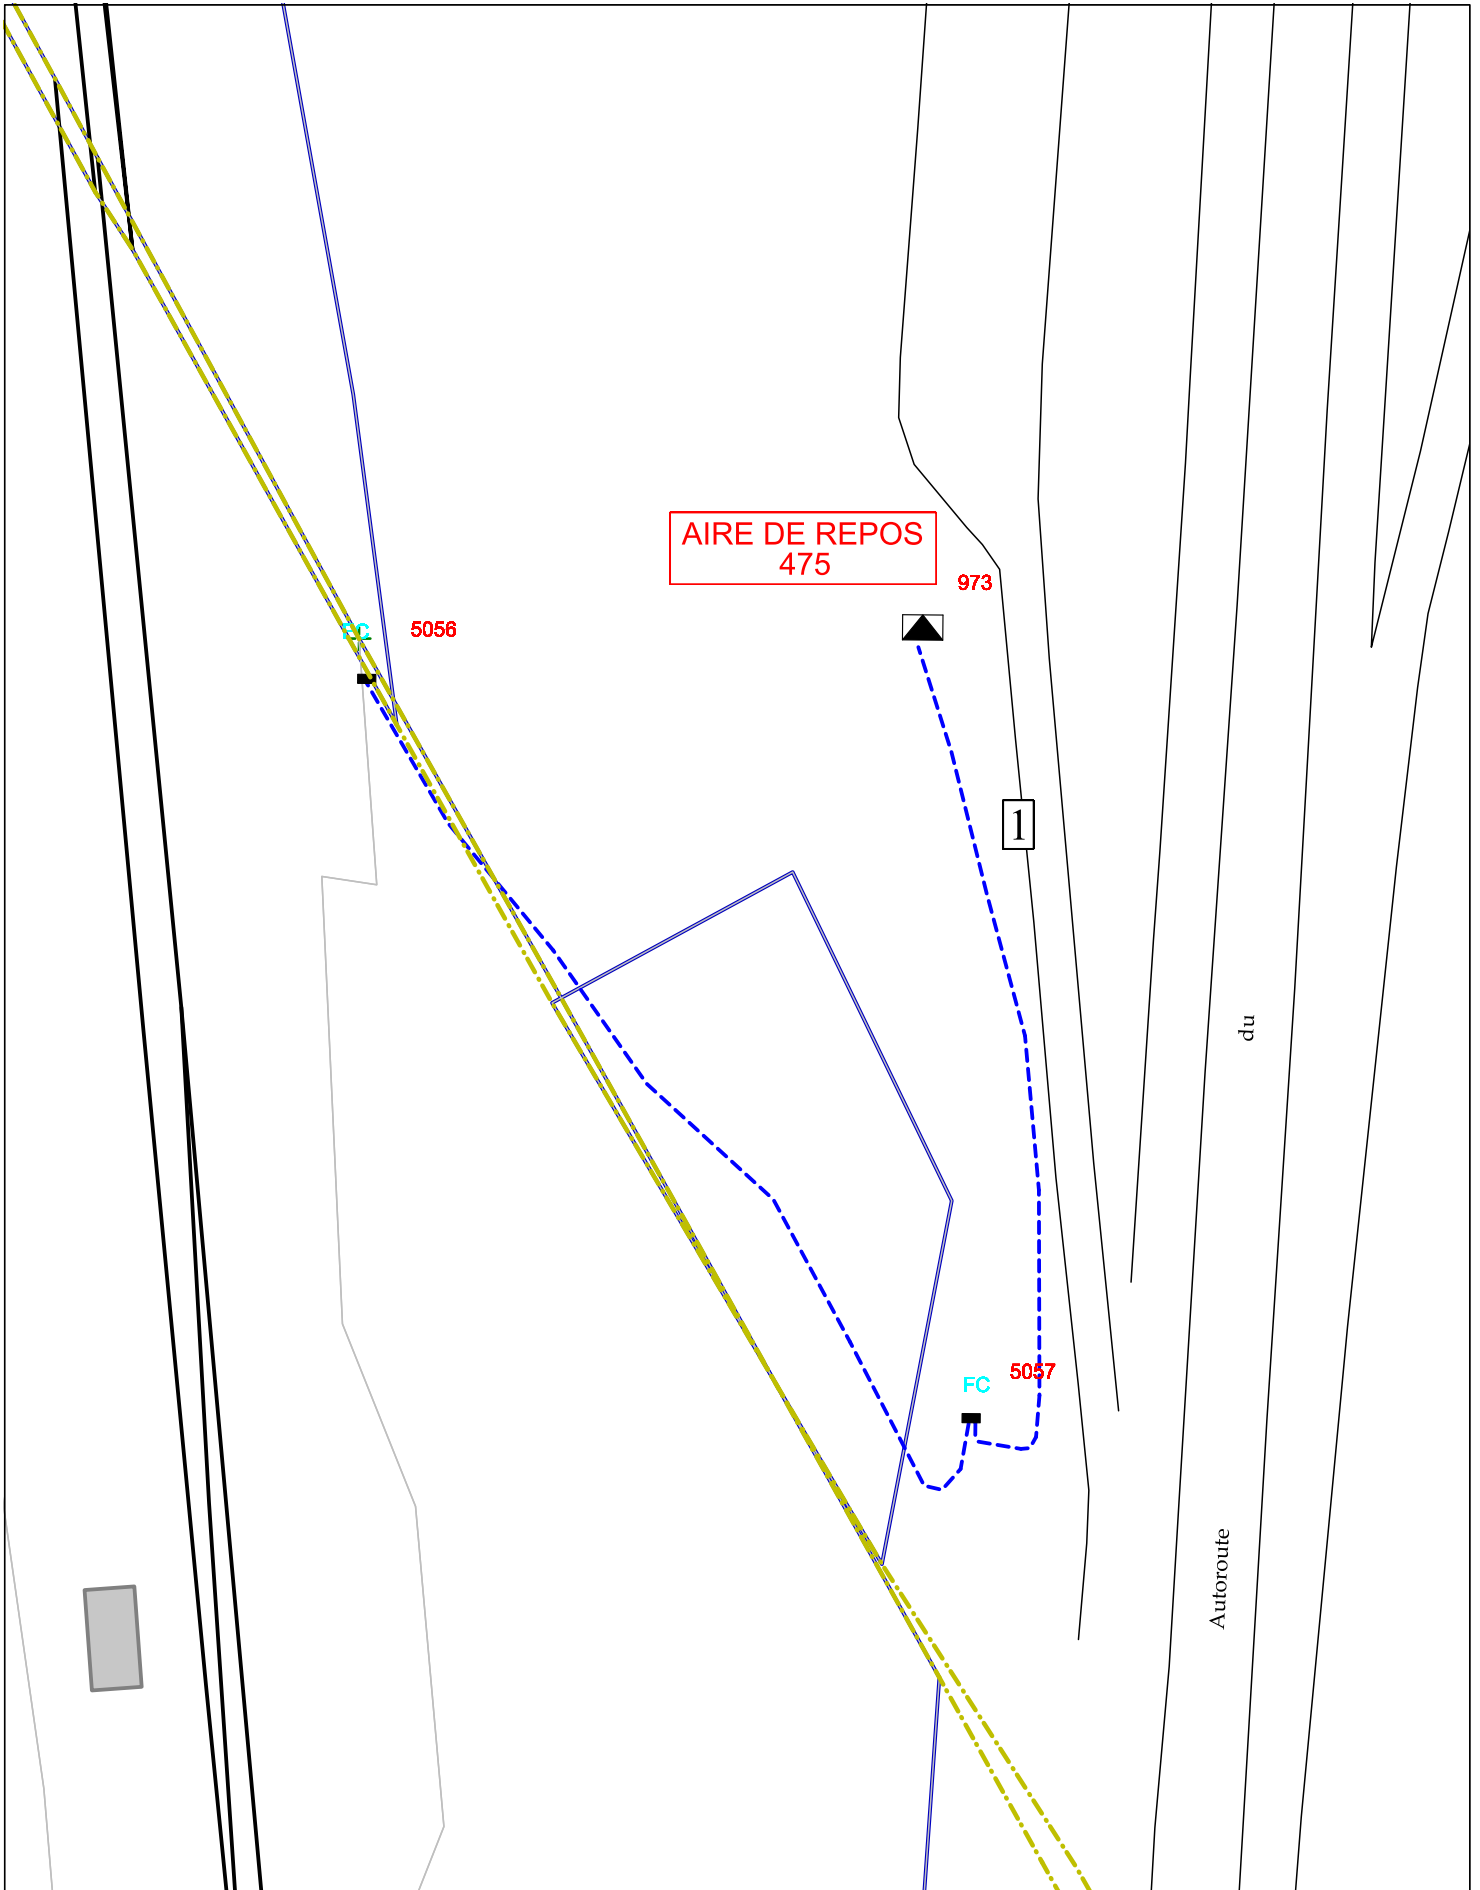Echelle : 1/1000

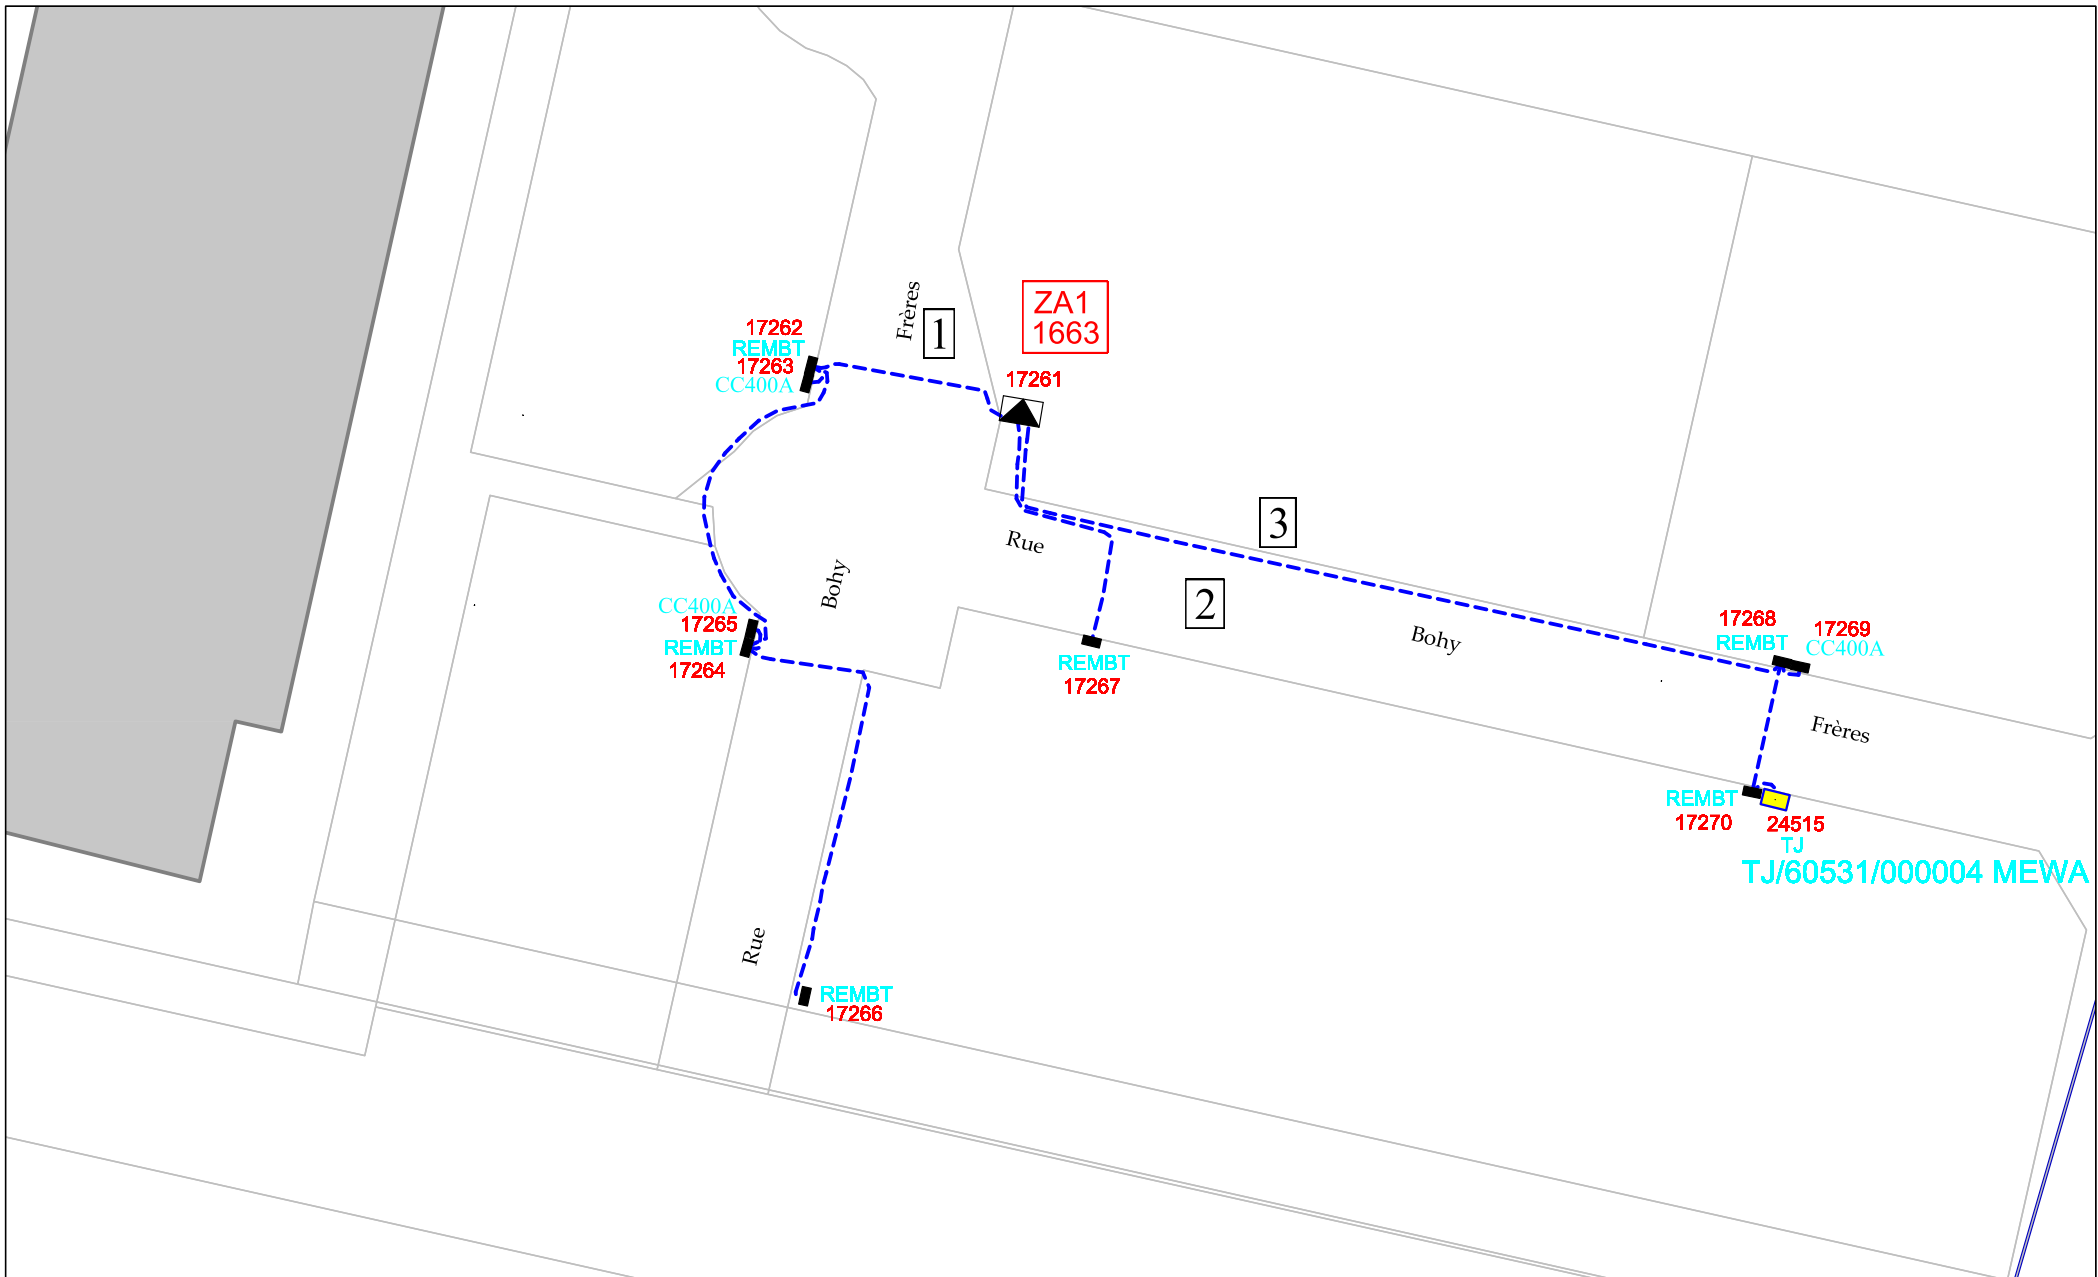



	Commune :	Rémy		27/04/2015
	Réseau BT Plan	7 / 8		Echelle 1:1 000
	Date de mise à jour :	27/04/2015		

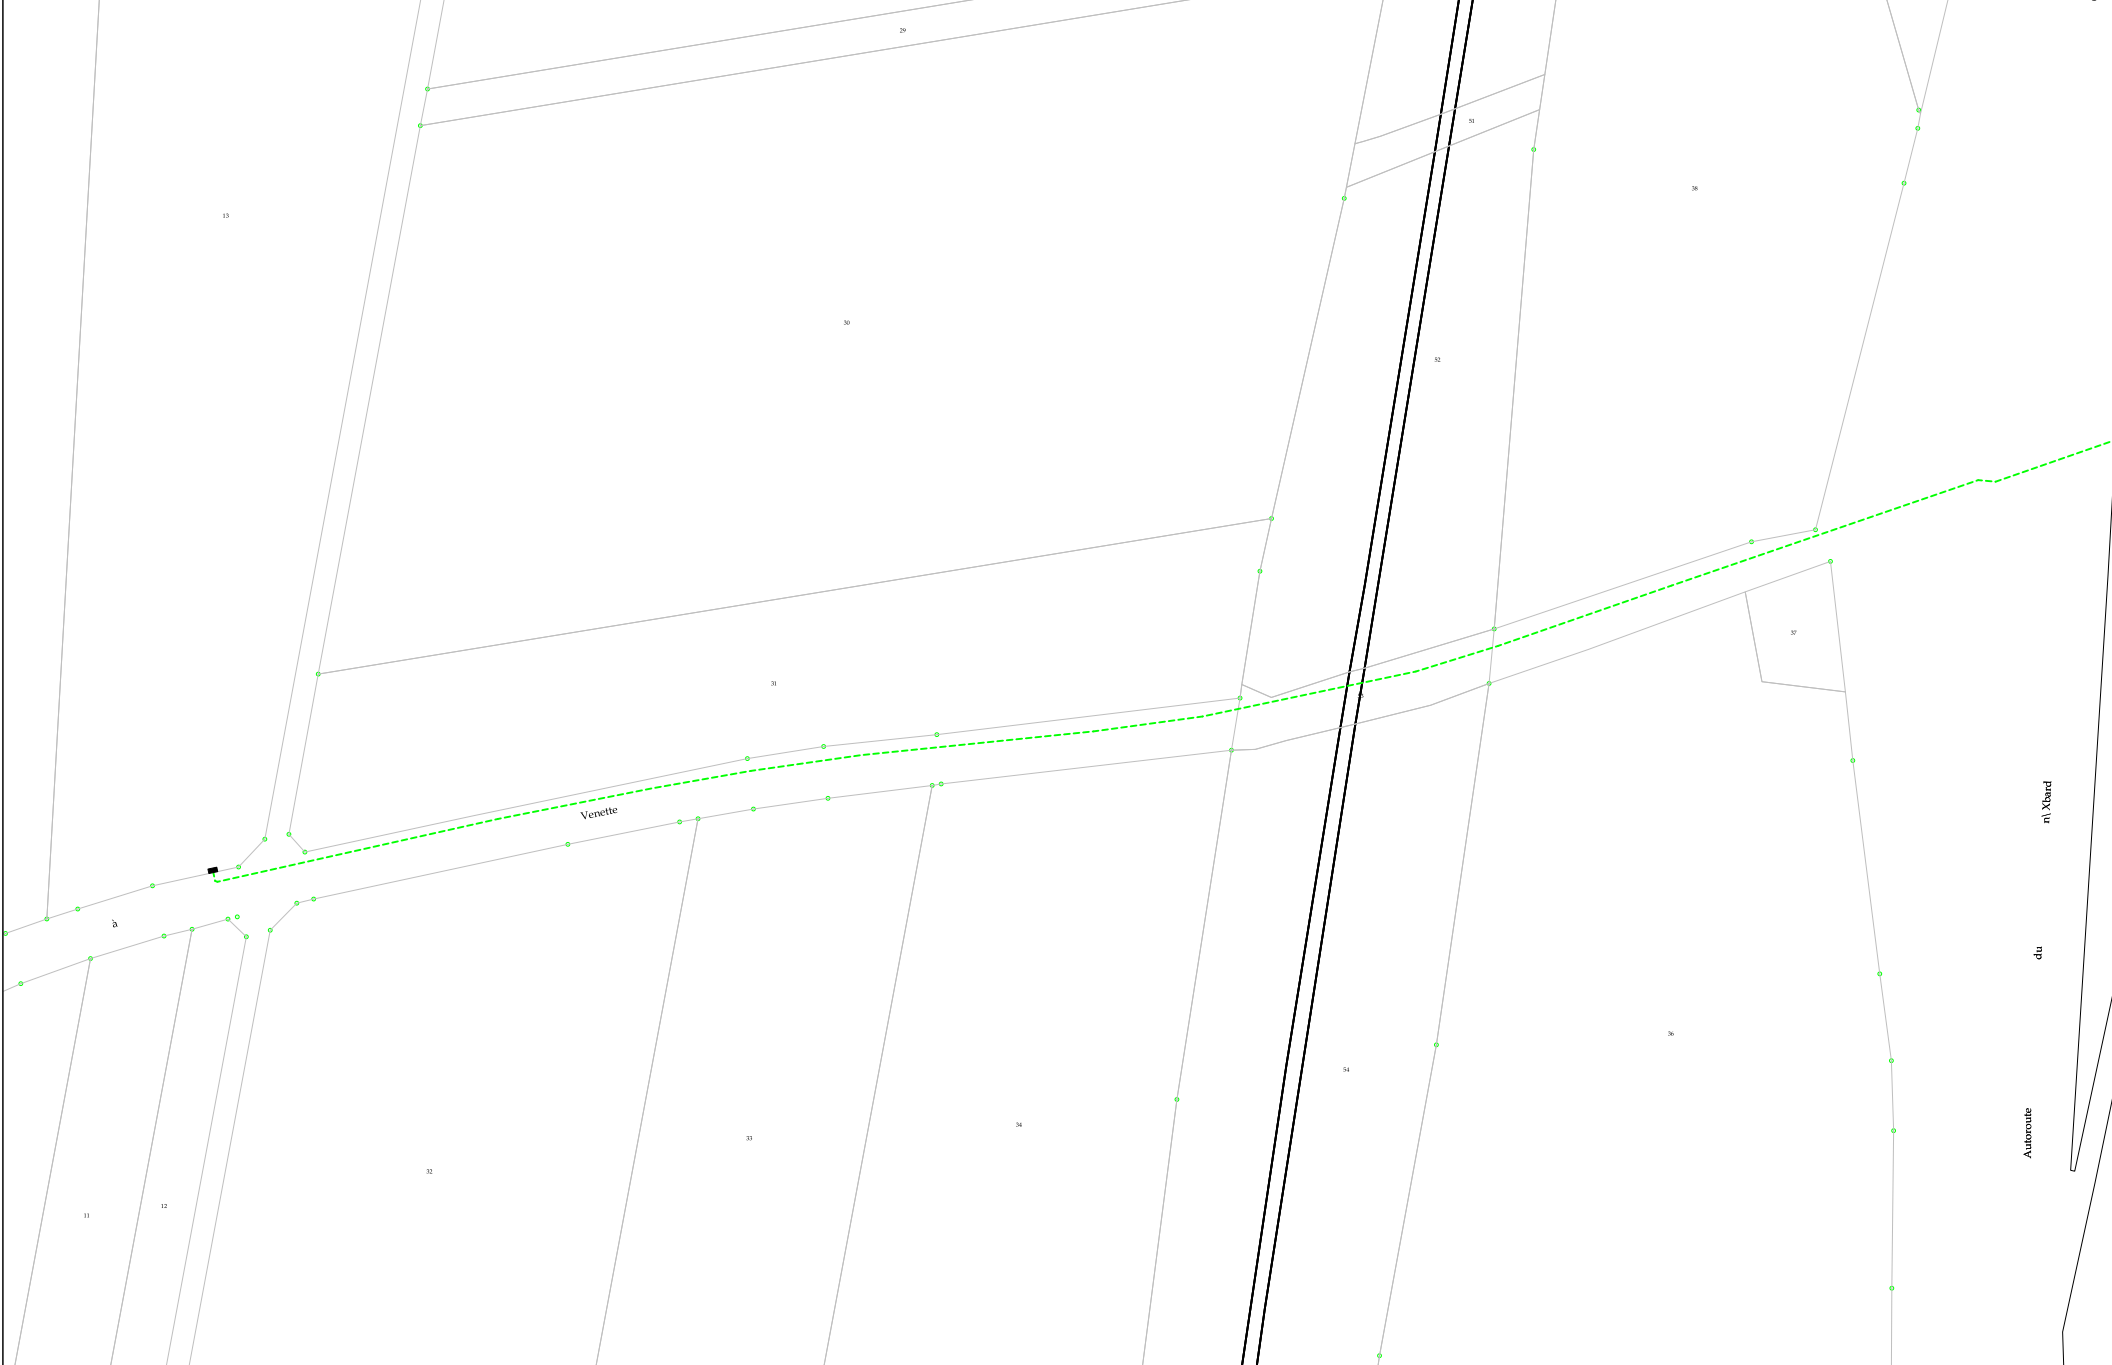

Autoroute
du
n° 10