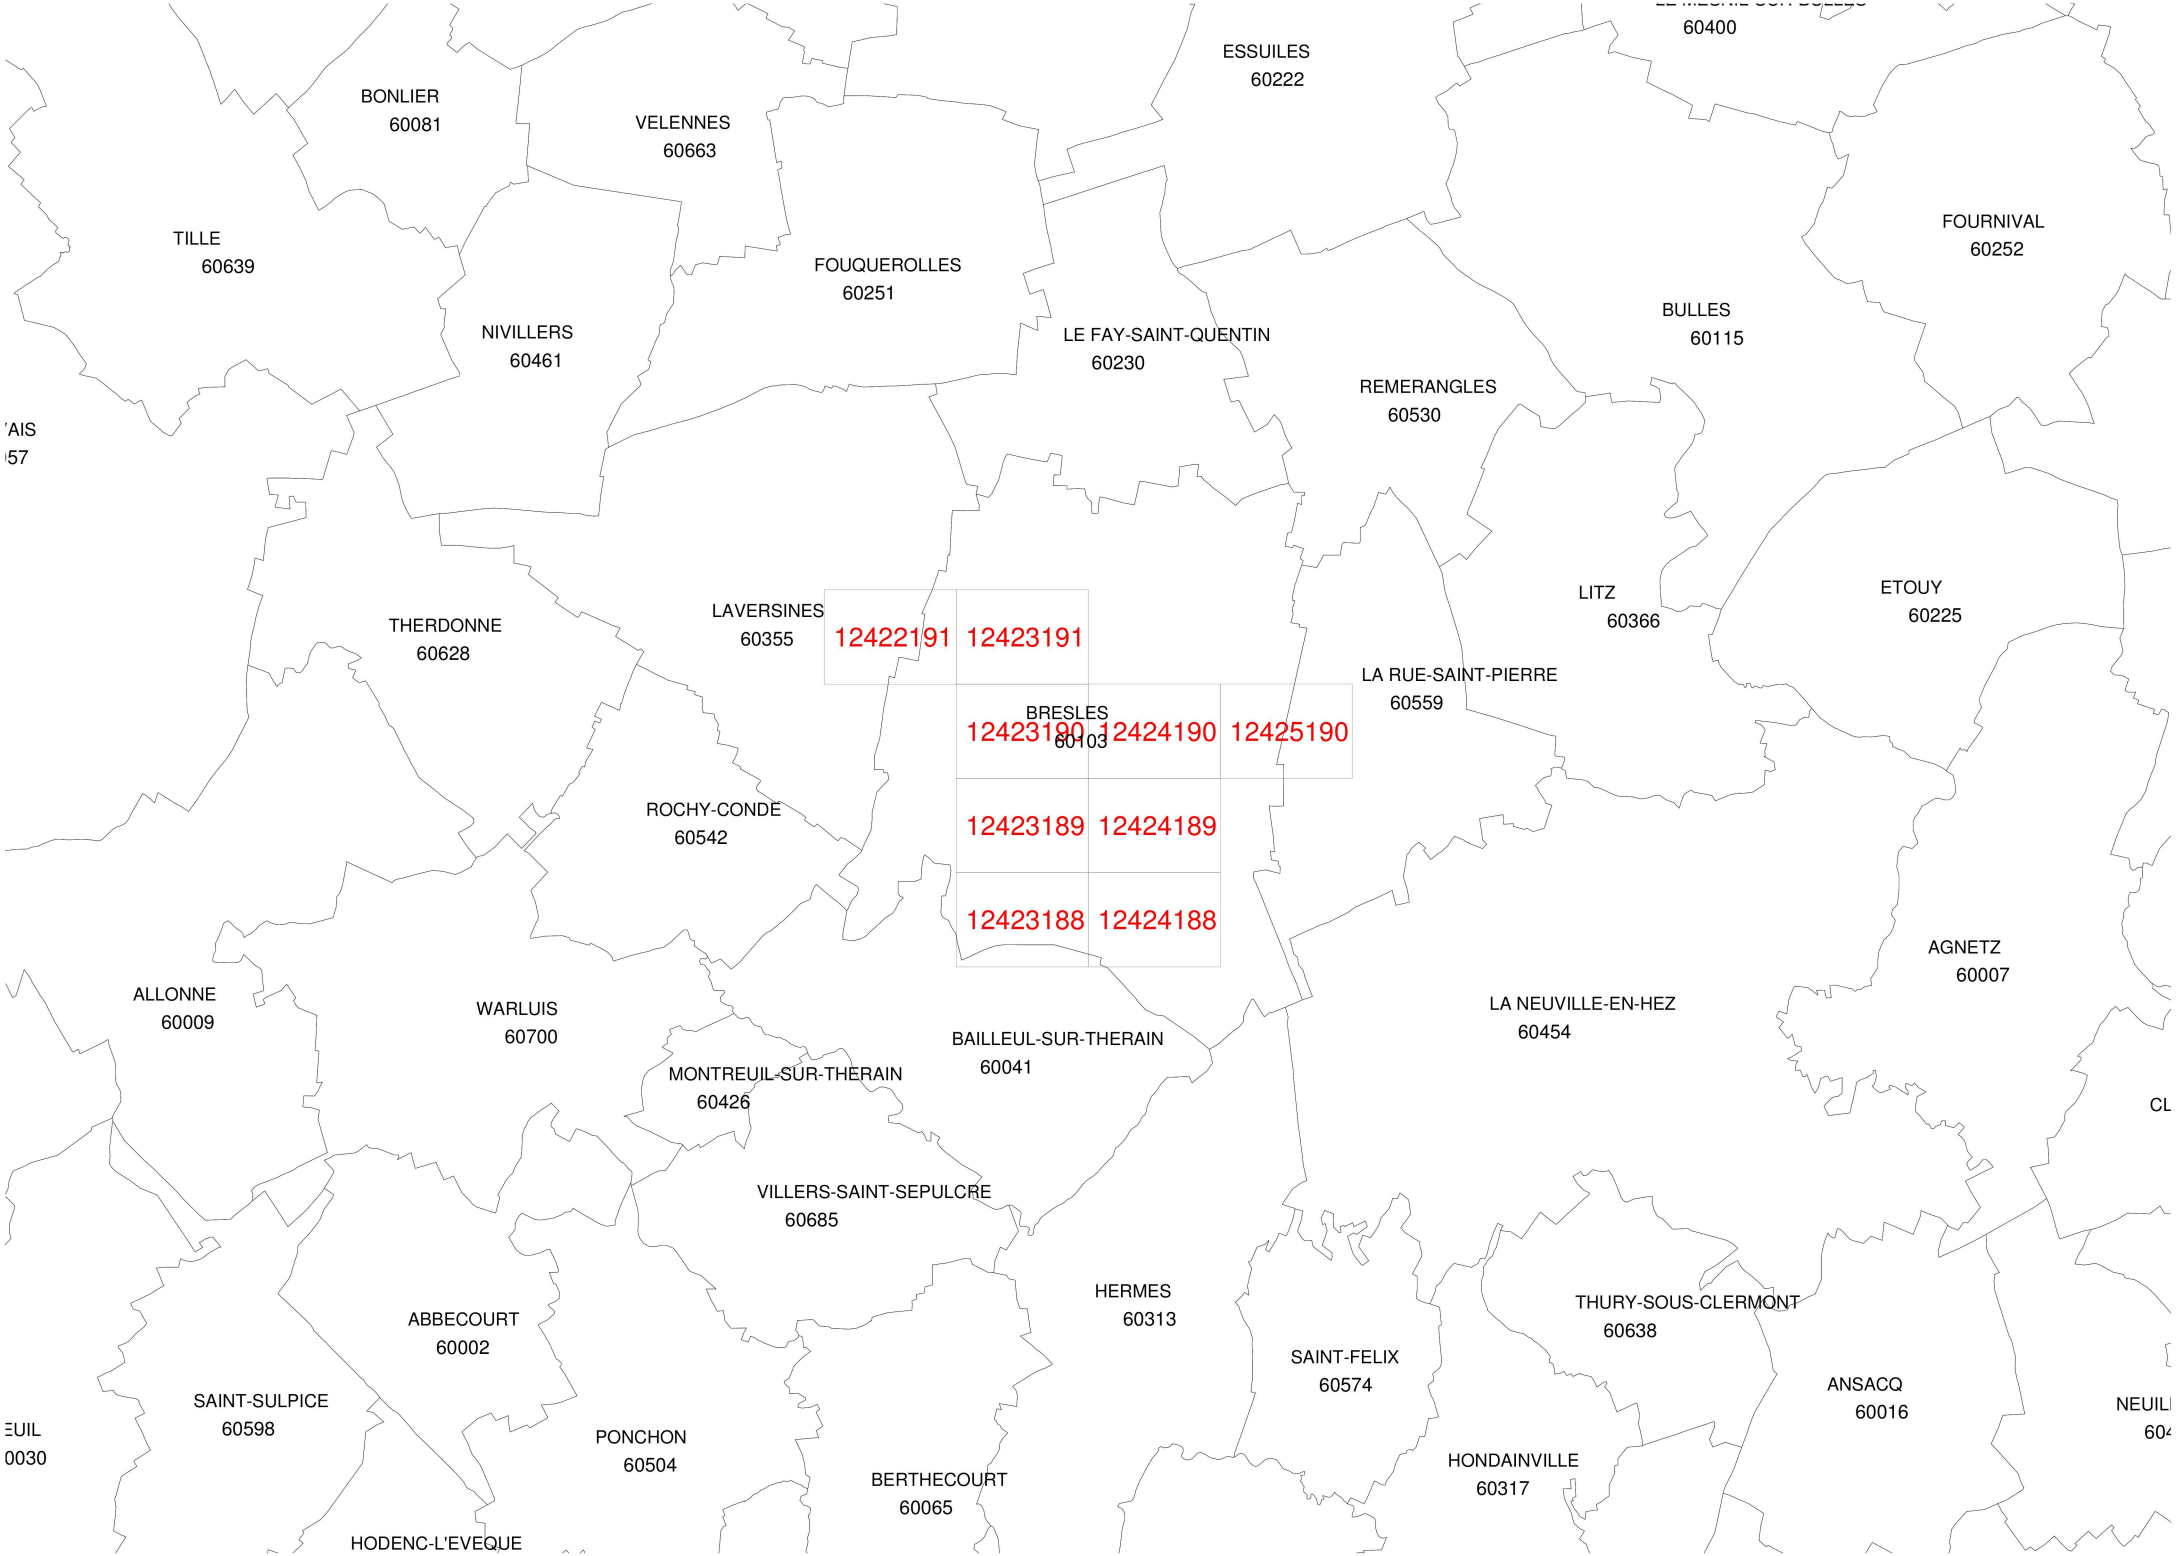
ESSUILES
60222
60400
BONLIER
60081
VELENNES
60663
TILLE
60639
FOUQUEROLLES
60251
FOURNIVAL
60252
NIVILLERS
60461
LE FAY-SAINT-QUENTIN
60230
BULLES
60115
REMERANGLES
60530
'AIS
57
LITZ
60366
ETOUY
60225
THERDONNE
60628
LAVERSINES
60355
12422191
12423191
LA RUE-SAINT-PIERRE
60559
BRESLES
60103
12423190
12424190
12425190
ROCHY-CONDE
60542
12423189
12424189
12423188
12424188
AGNETZ
60007
ALLONNE
60009
WARLUIS
60700
LA NEUVILLE-EN-HEZ
60454
BAILLEUL-SUR-THERAIN
60041
MONTREUIL-SUR-THERAIN
60426
CL
VILLERS-SAINT-SEPULCRE
60685
HERMES
60313
THURY-SOUS-CLERMONT
60638
ABBECOURT
60002
SAINT-FELIX
60574
SAINT-SULPICE
60598
ANSACQ
60016
EUIL
0030
PONCHON
60504
HONDAINVILLE
60317
BERTHECOURT
60065
HODENC-L'EVEQUE

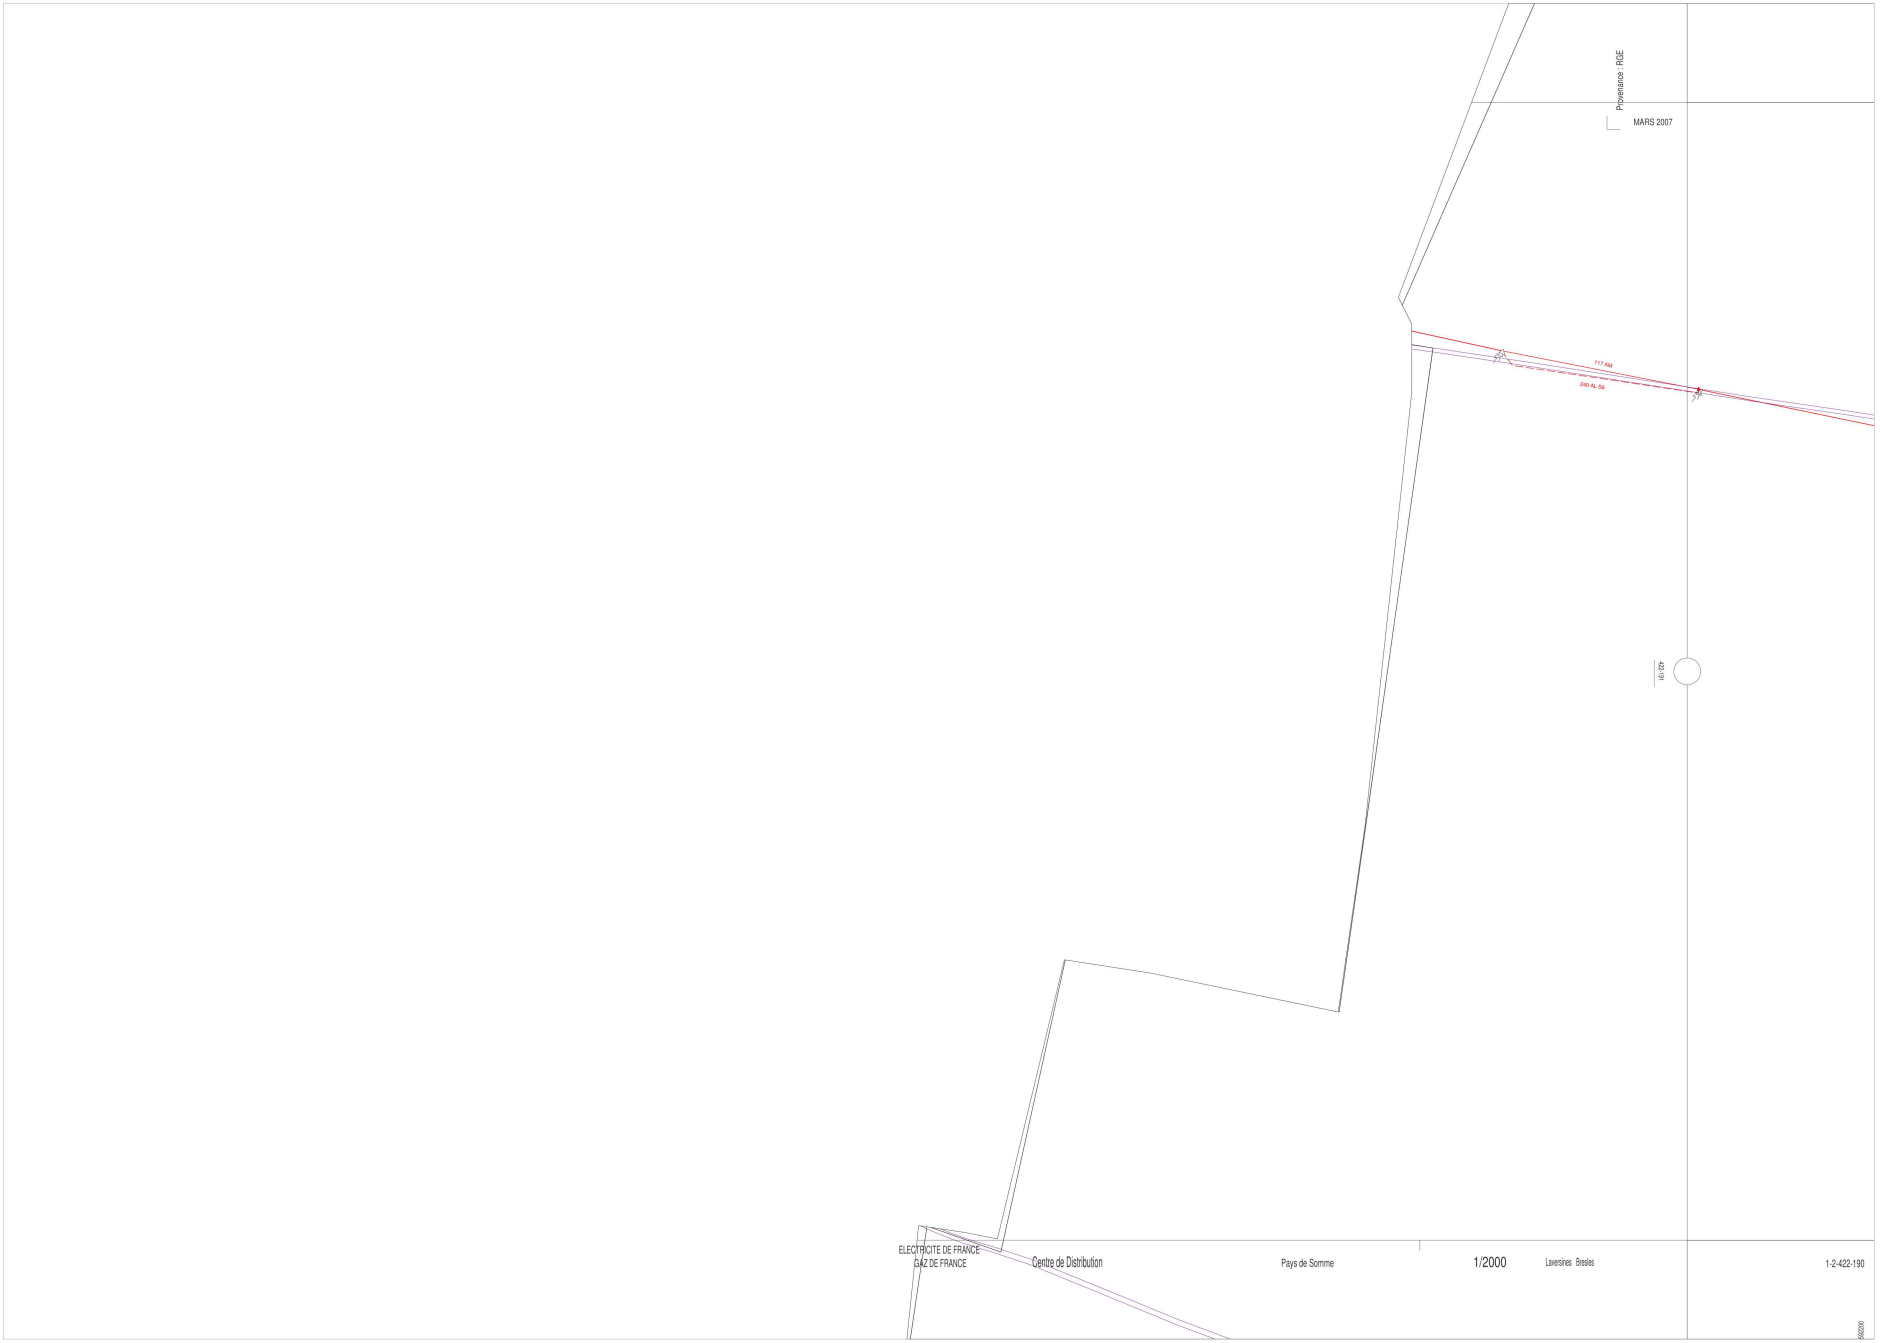

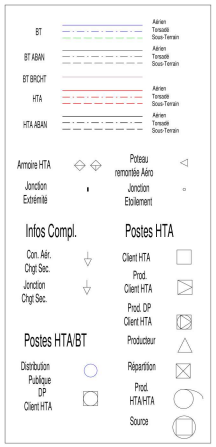

Source : DGFIP/IGN - Cadastre - Droits réservés
Cartorum - Copyright IGN 1994
Edition graphique des réseaux propriété EdDF.
Elle ne peut être ni reproduite ni communiquée à des tiers, ni utilisée à des fins commerciales sans autorisation spécifique.
Le positionnement des ouvrages et des réseaux est fourni à titre indicatif.

Réseaux Electricité

ELECTRICITE RESEAU DISTRIBUTION FRANCE - CARTOGRAPHIE A MOYENNE ECHELLE Coupure au 1/2000ème No : 12423188

Source : DGFIP/IGN - Cadastre - Droits réservés
Cartorum - Copyright IGN 1994
Edition graphique des réseaux propriété ErDF.
Elle ne peut être ni reproduite ni communiquée à des tiers, ni utilisée à des fins commerciales sans autorisation spécifique.
Le positionnement des ouvrages et des réseaux est fourni à titre indicatif.

Réseaux Electricité

ELECTRICITE RESEAU DISTRIBUTION FRANCE - CARTOGRAPHIE A MOYENNE ECHELLE Coupure au 1/2000ème No : 12423189

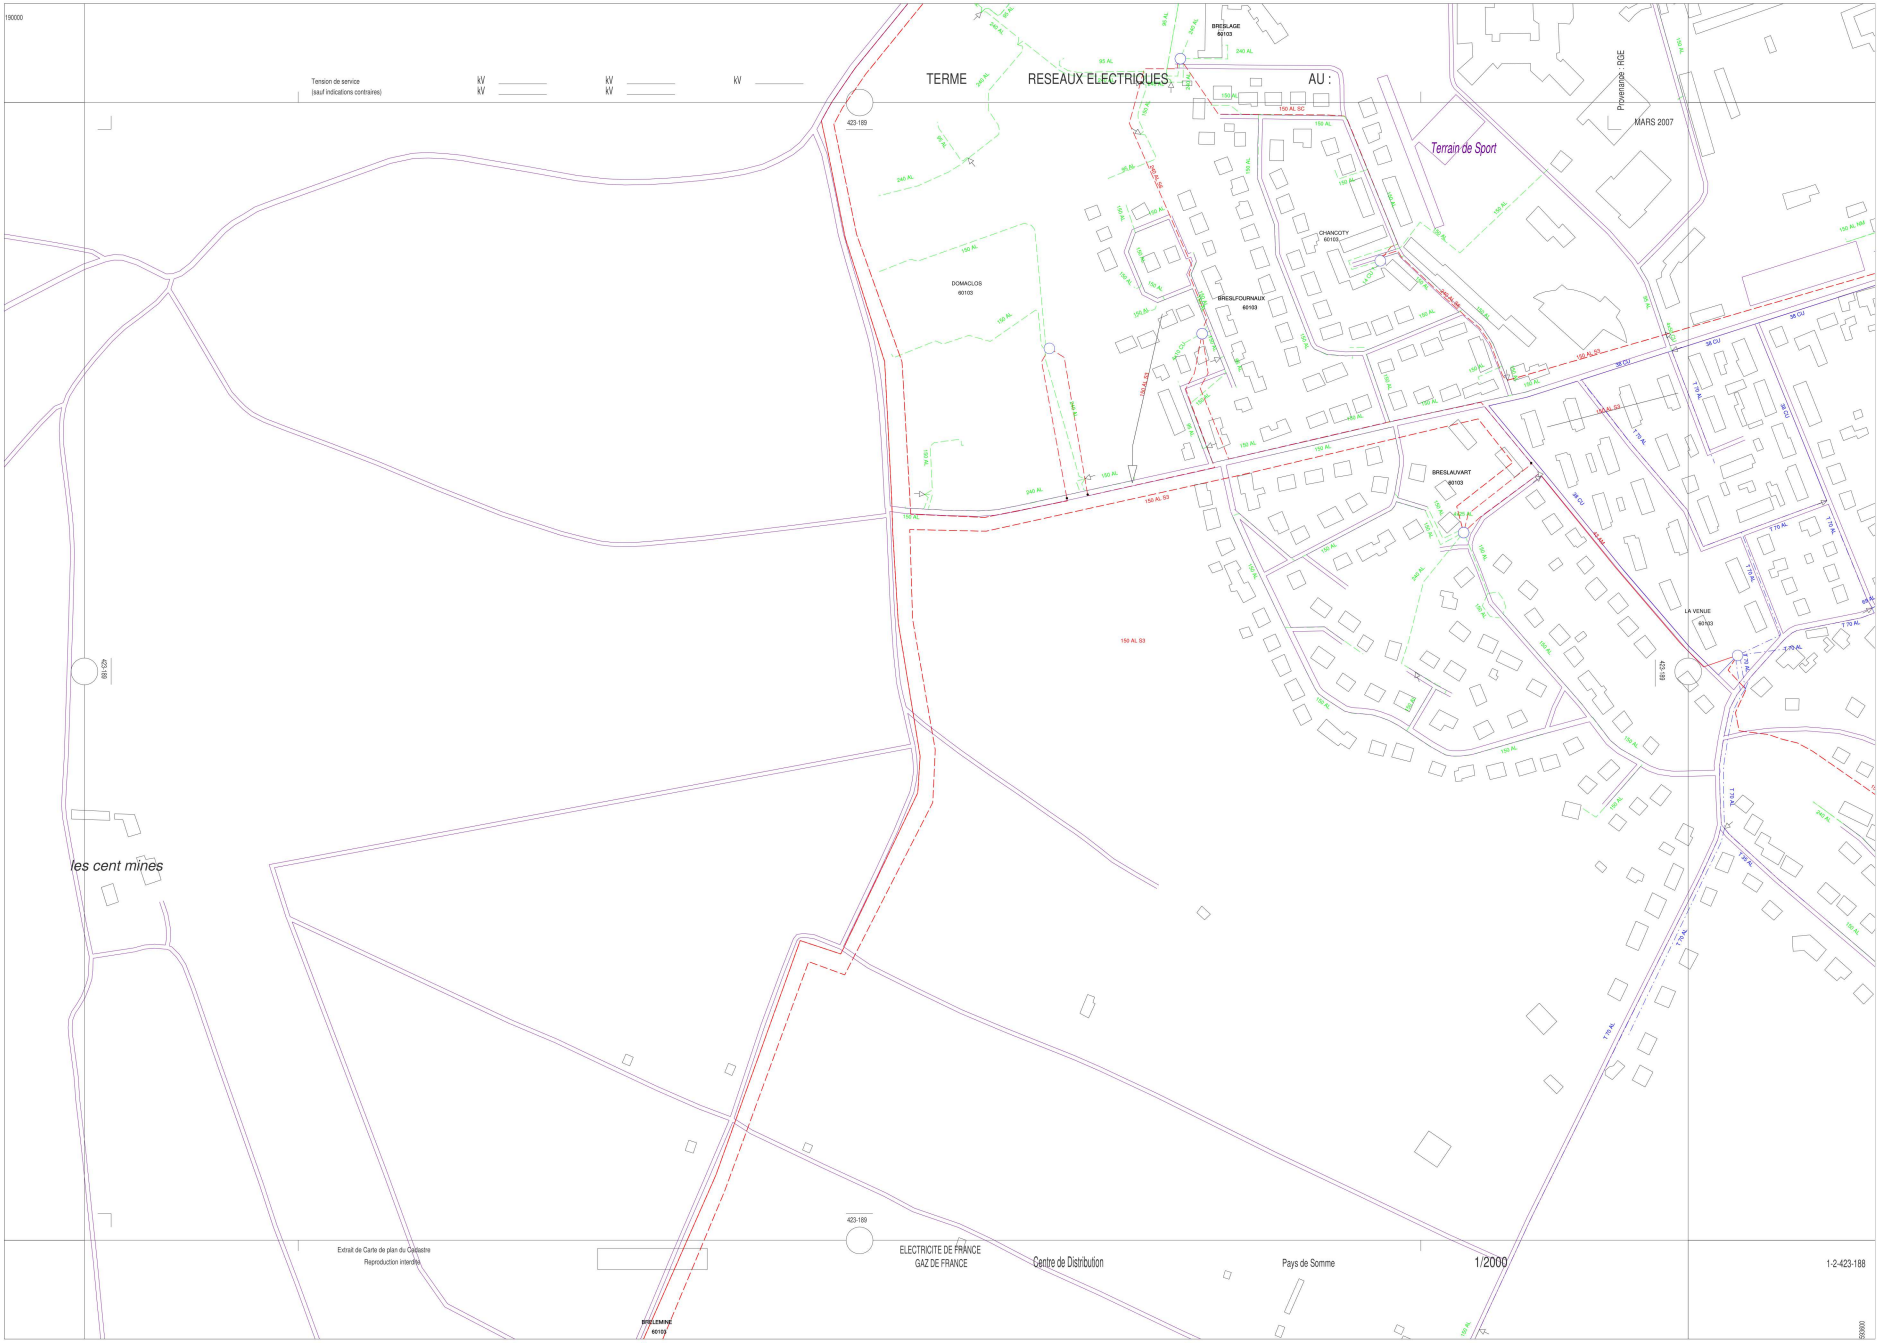

Source : DGFIP/IGN - Cadastre - Droits réservés
Cartorum - Copyright IGN 1994
Edition graphique des réseaux propriété EdDF.
Elle ne peut être ni reproduite ni communiquée à des tiers, ni utilisée à des fins commerciales sans autorisation spécifique.
Le positionnement des ouvrages et des réseaux est fourni à titre indicatif.

Réseaux Electricité ELECTRICITE RESEAU DISTRIBUTION FRANCE - CARTOGRAPHIE A MOYENNE ECHELLE Coupure au 1/2000ème No : 12423190

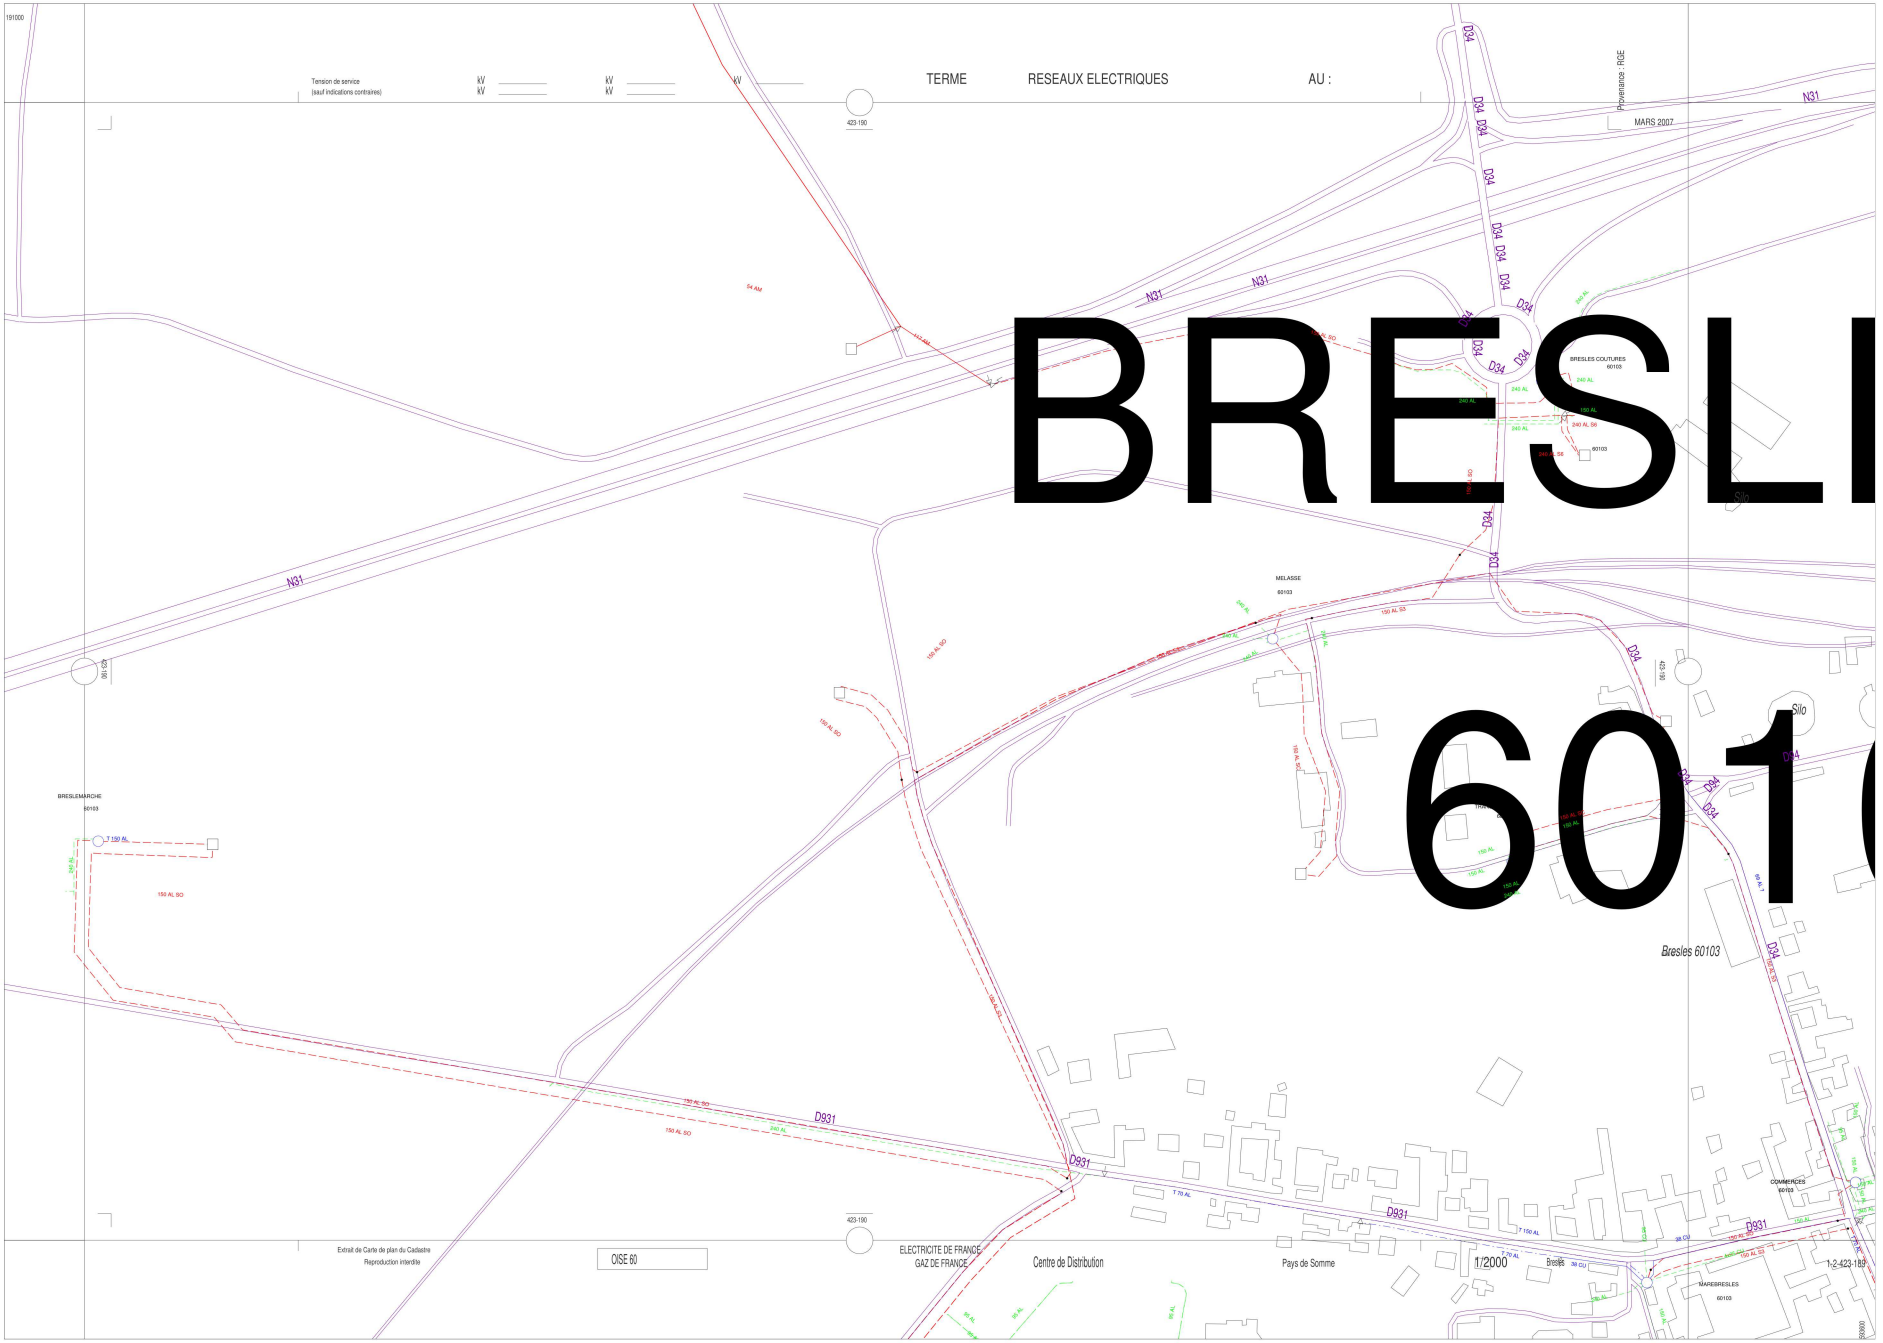

Source : DGFIP/IGN - Cadastre - Droits réservés
Cartorum - Copyright IGN 1994
Edition graphique des réseaux propriété ErDF.
Elle ne peut être ni reproduite ni communiquée à des tiers, ni utilisée à des fins commerciales sans autorisation spécifique.
Le positionnement des ouvrages et des réseaux est fourni à titre indicatif.

Réseaux Electricité

ELECTRICITE RESEAU DISTRIBUTION FRANCE - CARTOGRAPHIE A MOYENNE ECHELLE Coupure au 1/2000ème No : 12423191

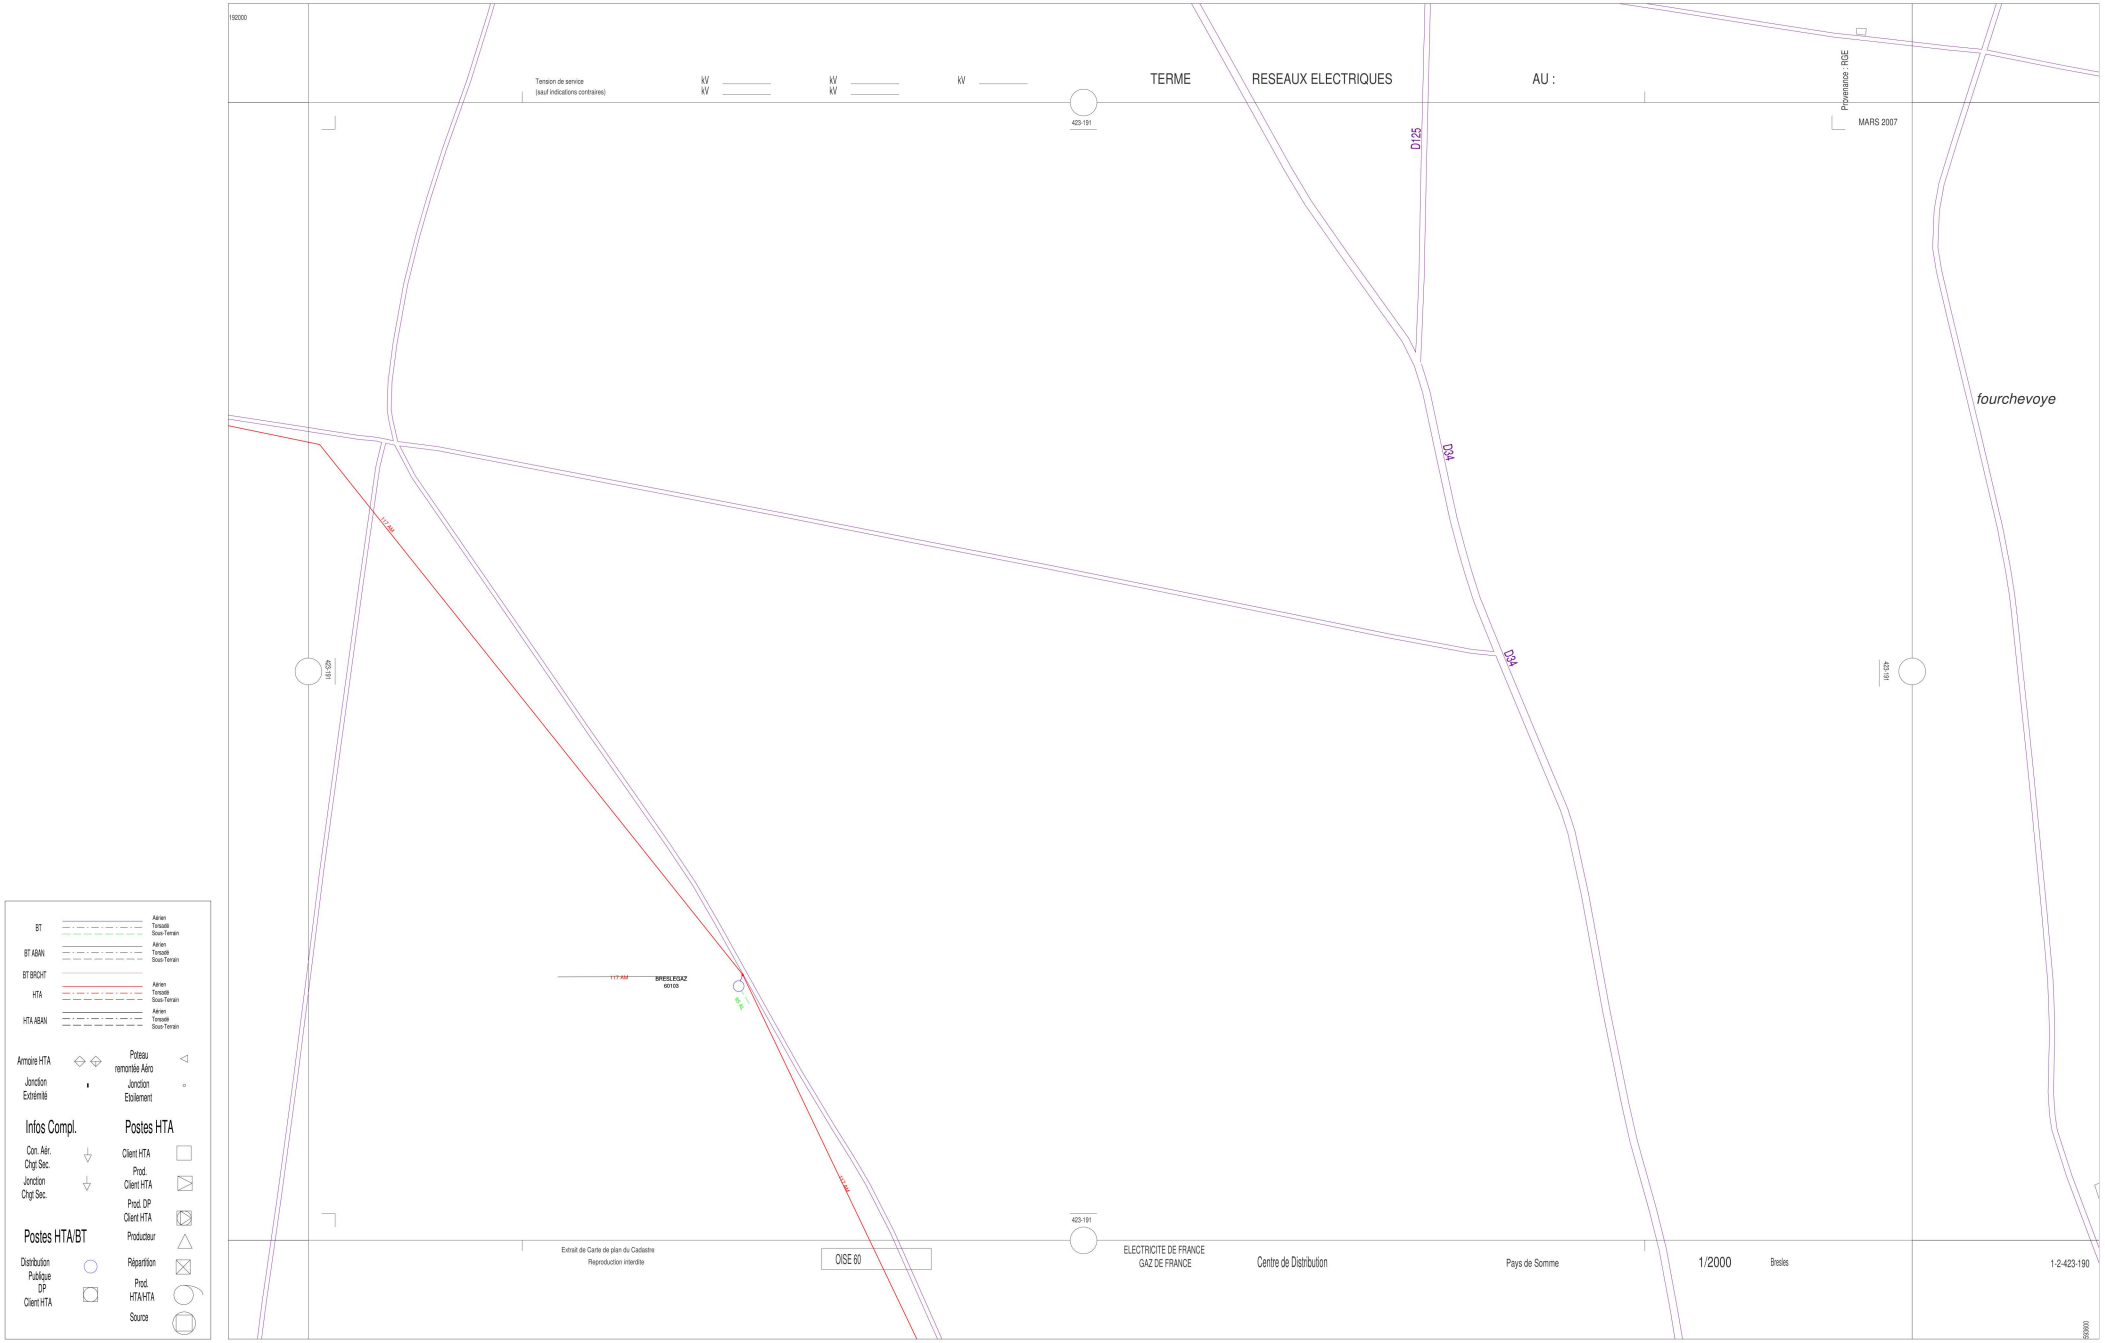

Source : DGFIP/IGN - Cadastre - Droits réservés
Cartorum - Copyright IGN 1994
Edition graphique des réseaux propriété EdF.
Elle ne peut être ni reproduite ni communiquée à des tiers, ni utilisée à des fins commerciales sans autorisation spécifique.
Le positionnement des ouvrages et des réseaux est fourni à titre indicatif.

Réseaux Electricité

ELECTRICITE RESEAU DISTRIBUTION FRANCE - CARTOGRAPHIE A MOYENNE ECHELLE Coupure au 1/2000ème No : 12424188

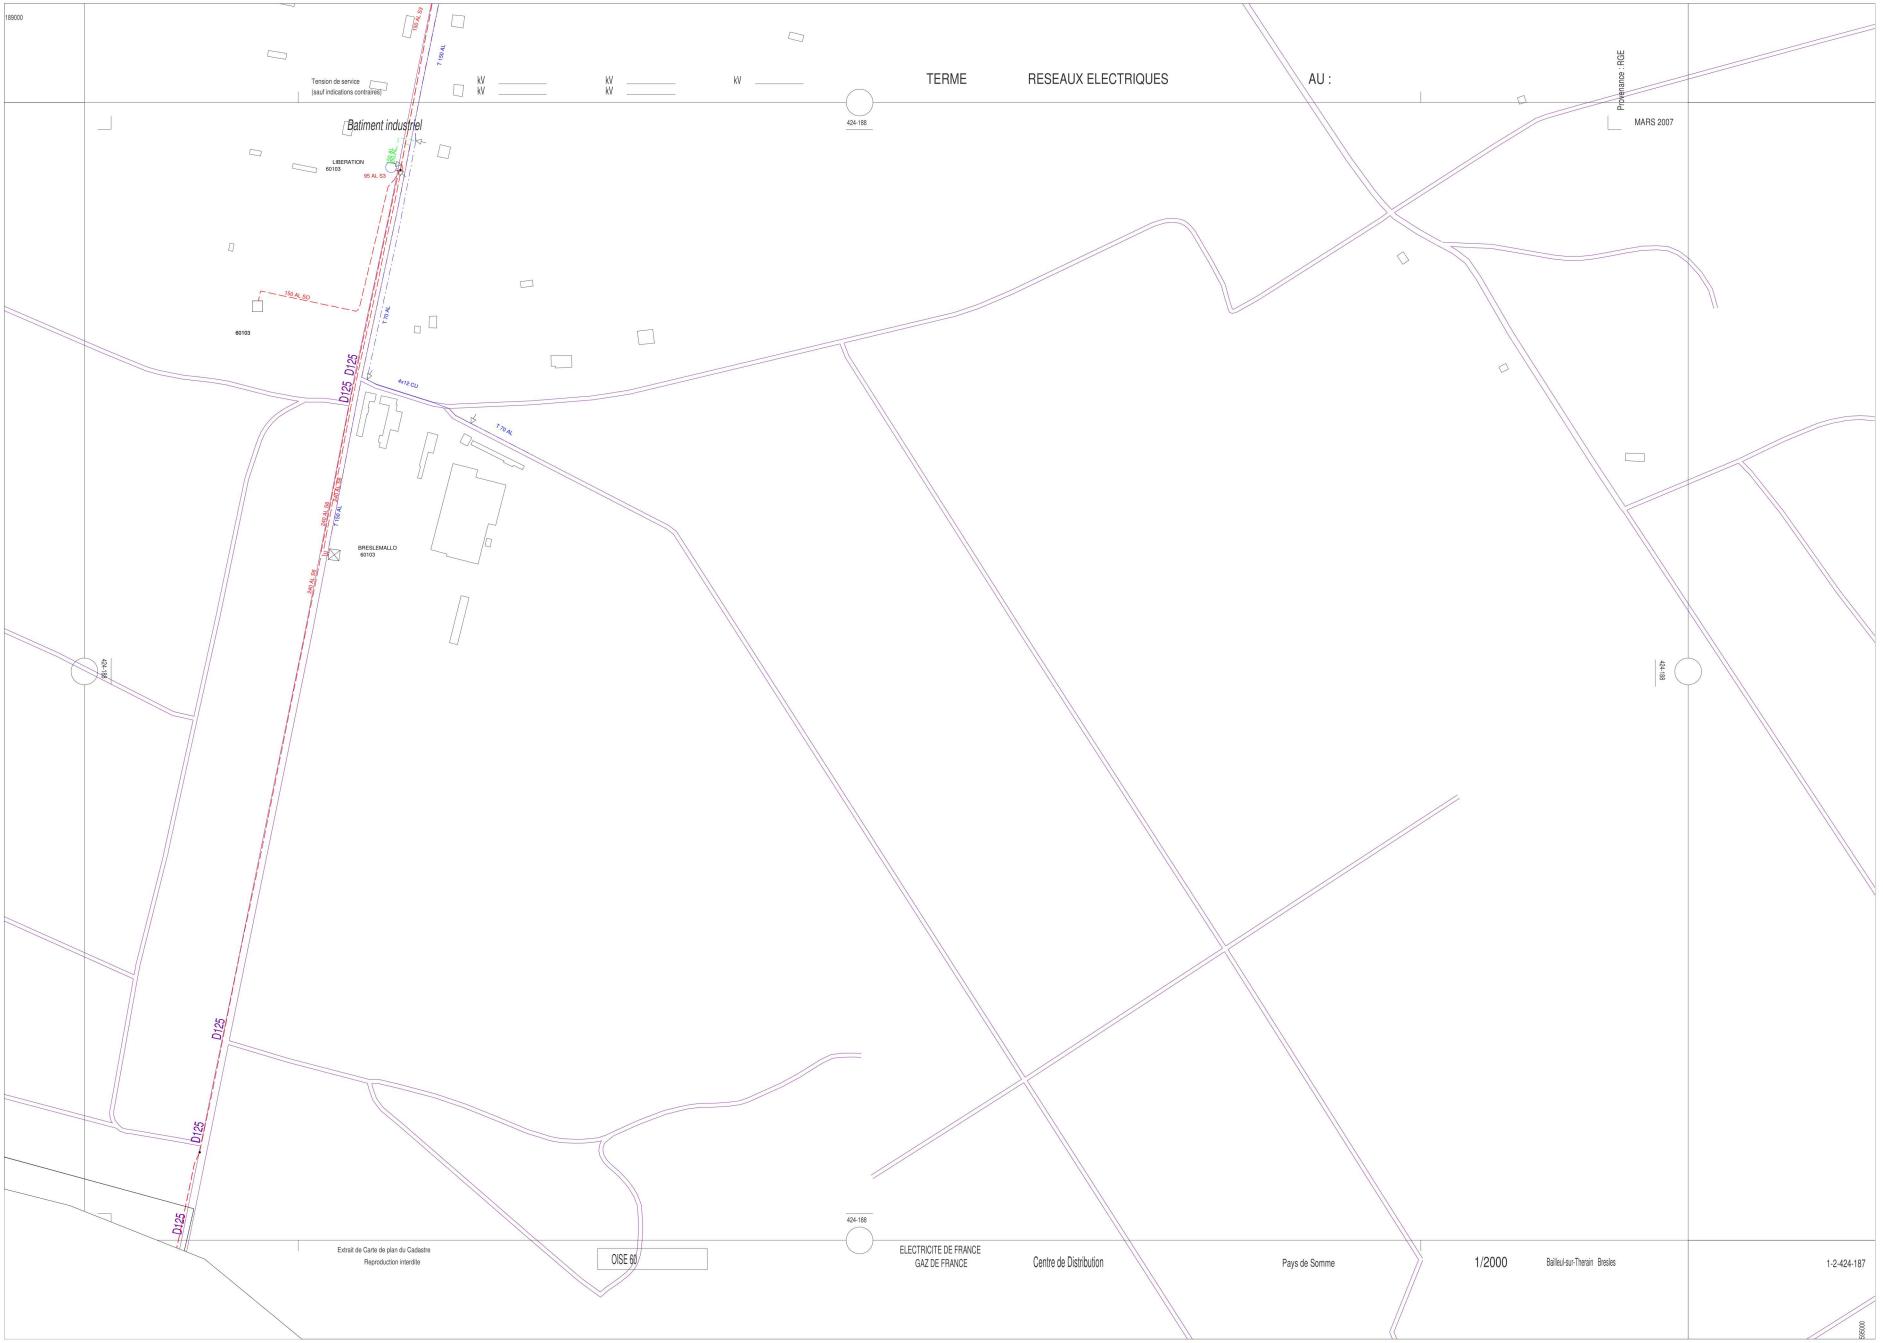

Source : DGFIP/IGN - Cadastre - Droits réservés
Cartorum - Copyright IGN 1994
Edition graphique des réseaux propriété ErDF.
Elle ne peut être ni reproduite ni communiquée à des tiers, ni utilisée à des fins commerciales sans autorisation spécifique.
Le positionnement des ouvrages et des réseaux est fourni à titre indicatif.

Réseaux Electricité

ELECTRICITE RESEAU DISTRIBUTION FRANCE - CARTOGRAPHIE A MOYENNE ECHELLE Coupure au 1/2000ème No : 12424189

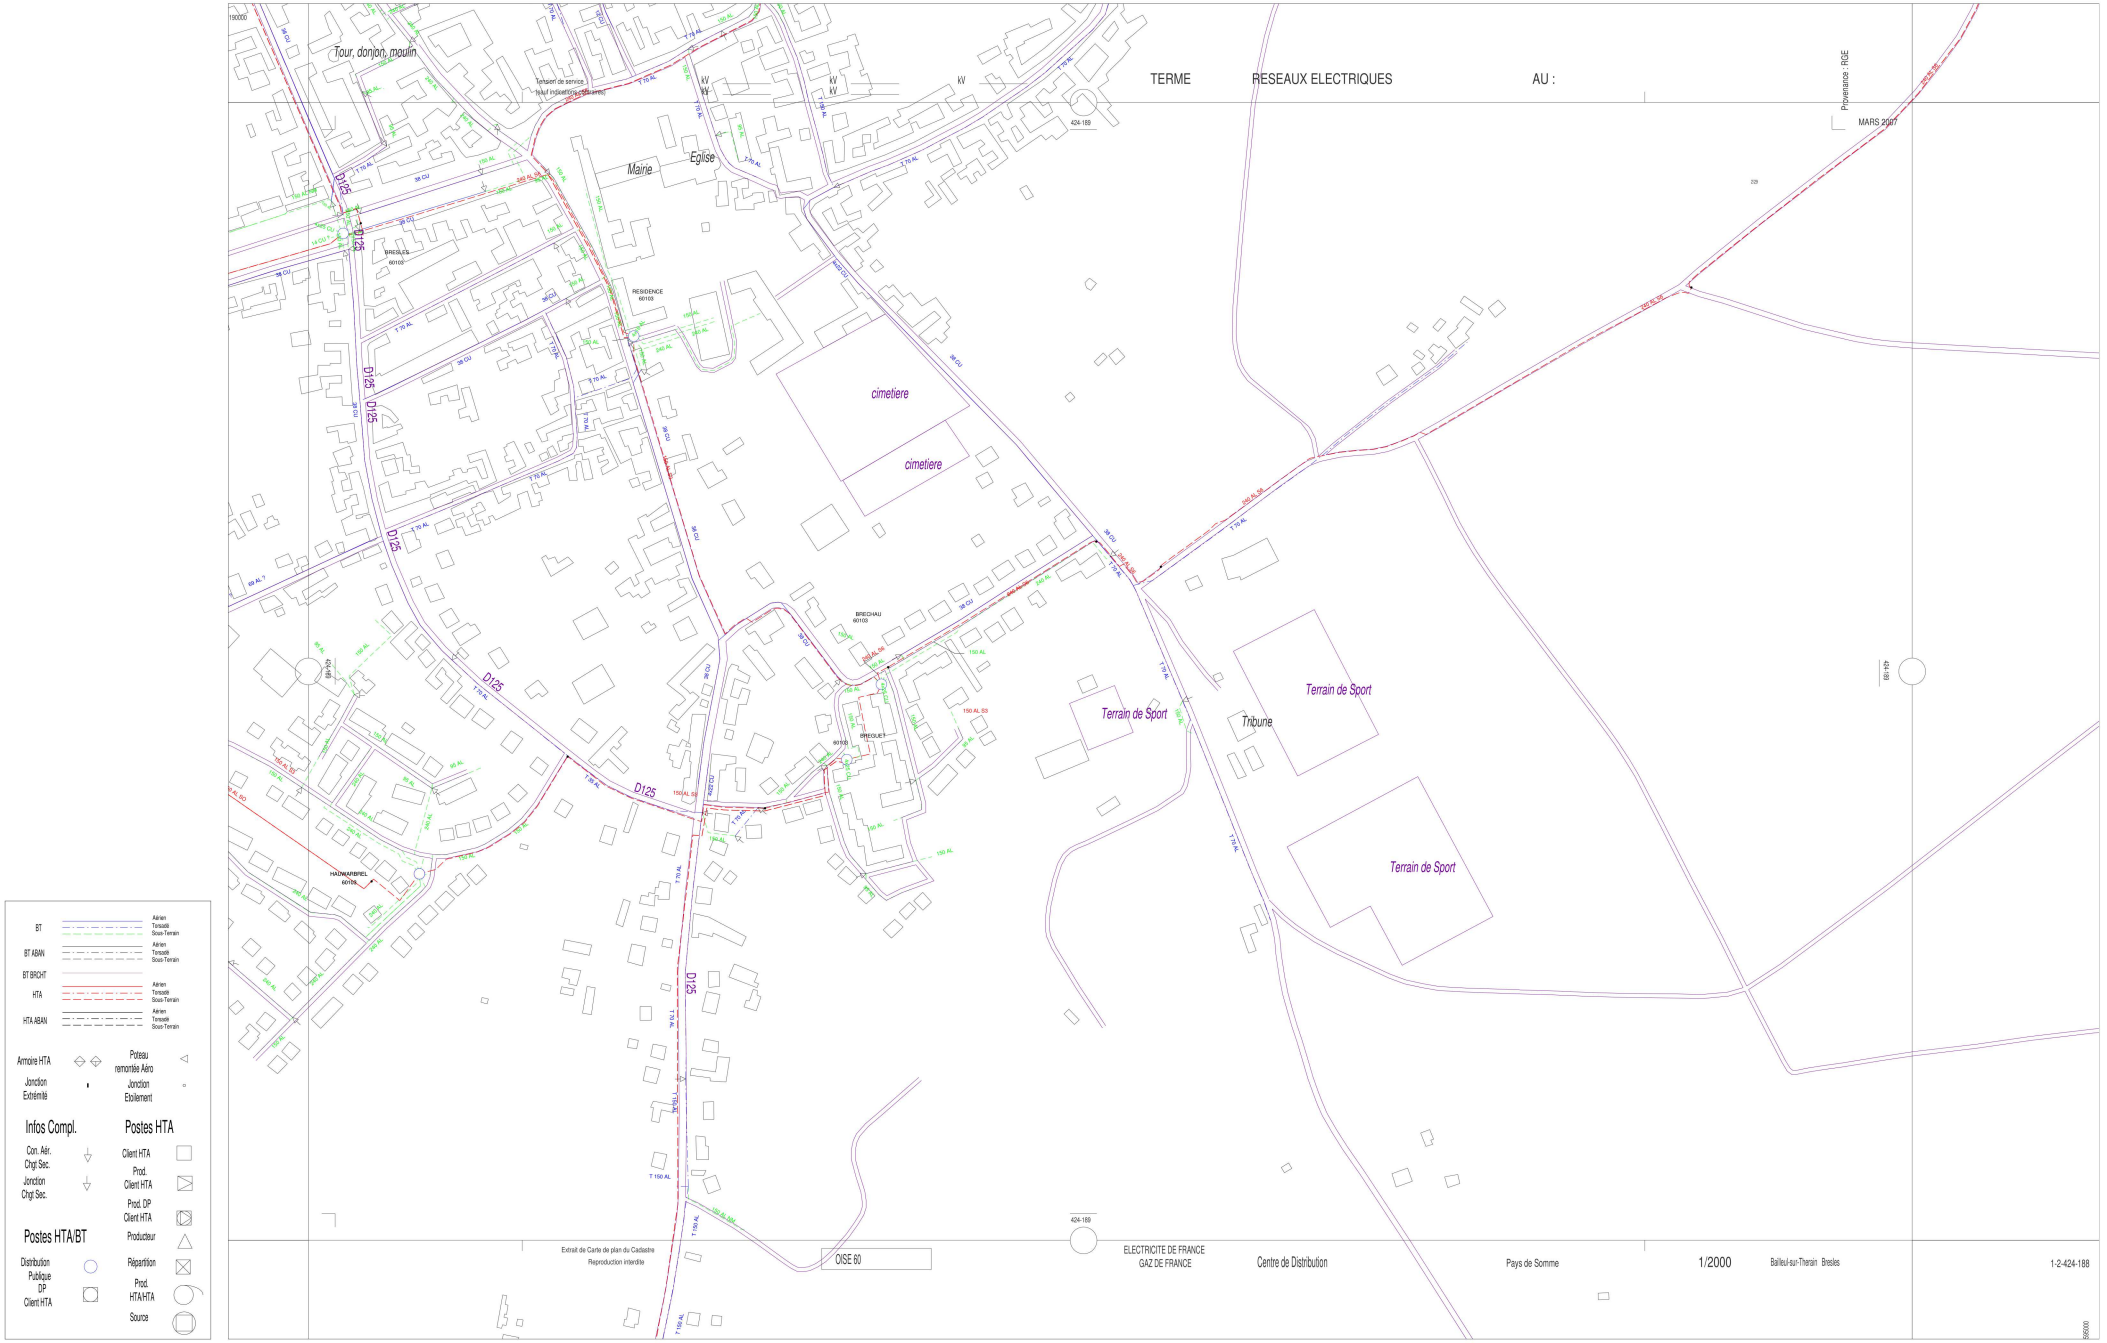

Source : DGFIP/IGN - Cadastre - Droits réservés
Cartorum - Copyright IGN 1994
Edition graphique des réseaux propriété EdF.
Elle ne peut être ni reproduite ni communiquée à des tiers, ni utilisée à des fins commerciales sans autorisation spécifique.
Le positionnement des ouvrages et des réseaux est fourni à titre indicatif.

Réseaux Electricité

ELECTRICITE RESEAU DISTRIBUTION FRANCE - CARTOGRAPHIE A MOYENNE ECHELLE Coupure au 1/2000ème No : 12424190

IS

03

Infos Compl.

Con. Aér. Chgt Sec.

Jonction Chgt Sec.

Postes HTA

Client HTA

Prod. Client HTA

Prod. DP Client HTA

Producteur

Répartition

Prod. HTA/HTA

Source

Postes HTA/BT

Distribution Publique DP Client HTA

Armoire HTA

Jonction Extremité

Poteau remontée Aéro

Jonction Etoilement

Source : DGFIP/IGN - Cadastre - Droits réservés

Cartorum - Copyright IGN 1994

Edition graphique des réseaux propriété ErDF.
Elle ne peut être ni reproduite ni communiquée à des tiers, ni utilisée à des fins commerciales sans autorisation spécifique.
Le positionnement des ouvrages et des réseaux est fourni à titre indicatif.

Réseaux Electricité ELECTRICITE RESEAU DISTRIBUTION FRANCE - CARTOGRAPHIE A MOYENNE ECHELLE Coupure au 1/2000ème No : 12425190

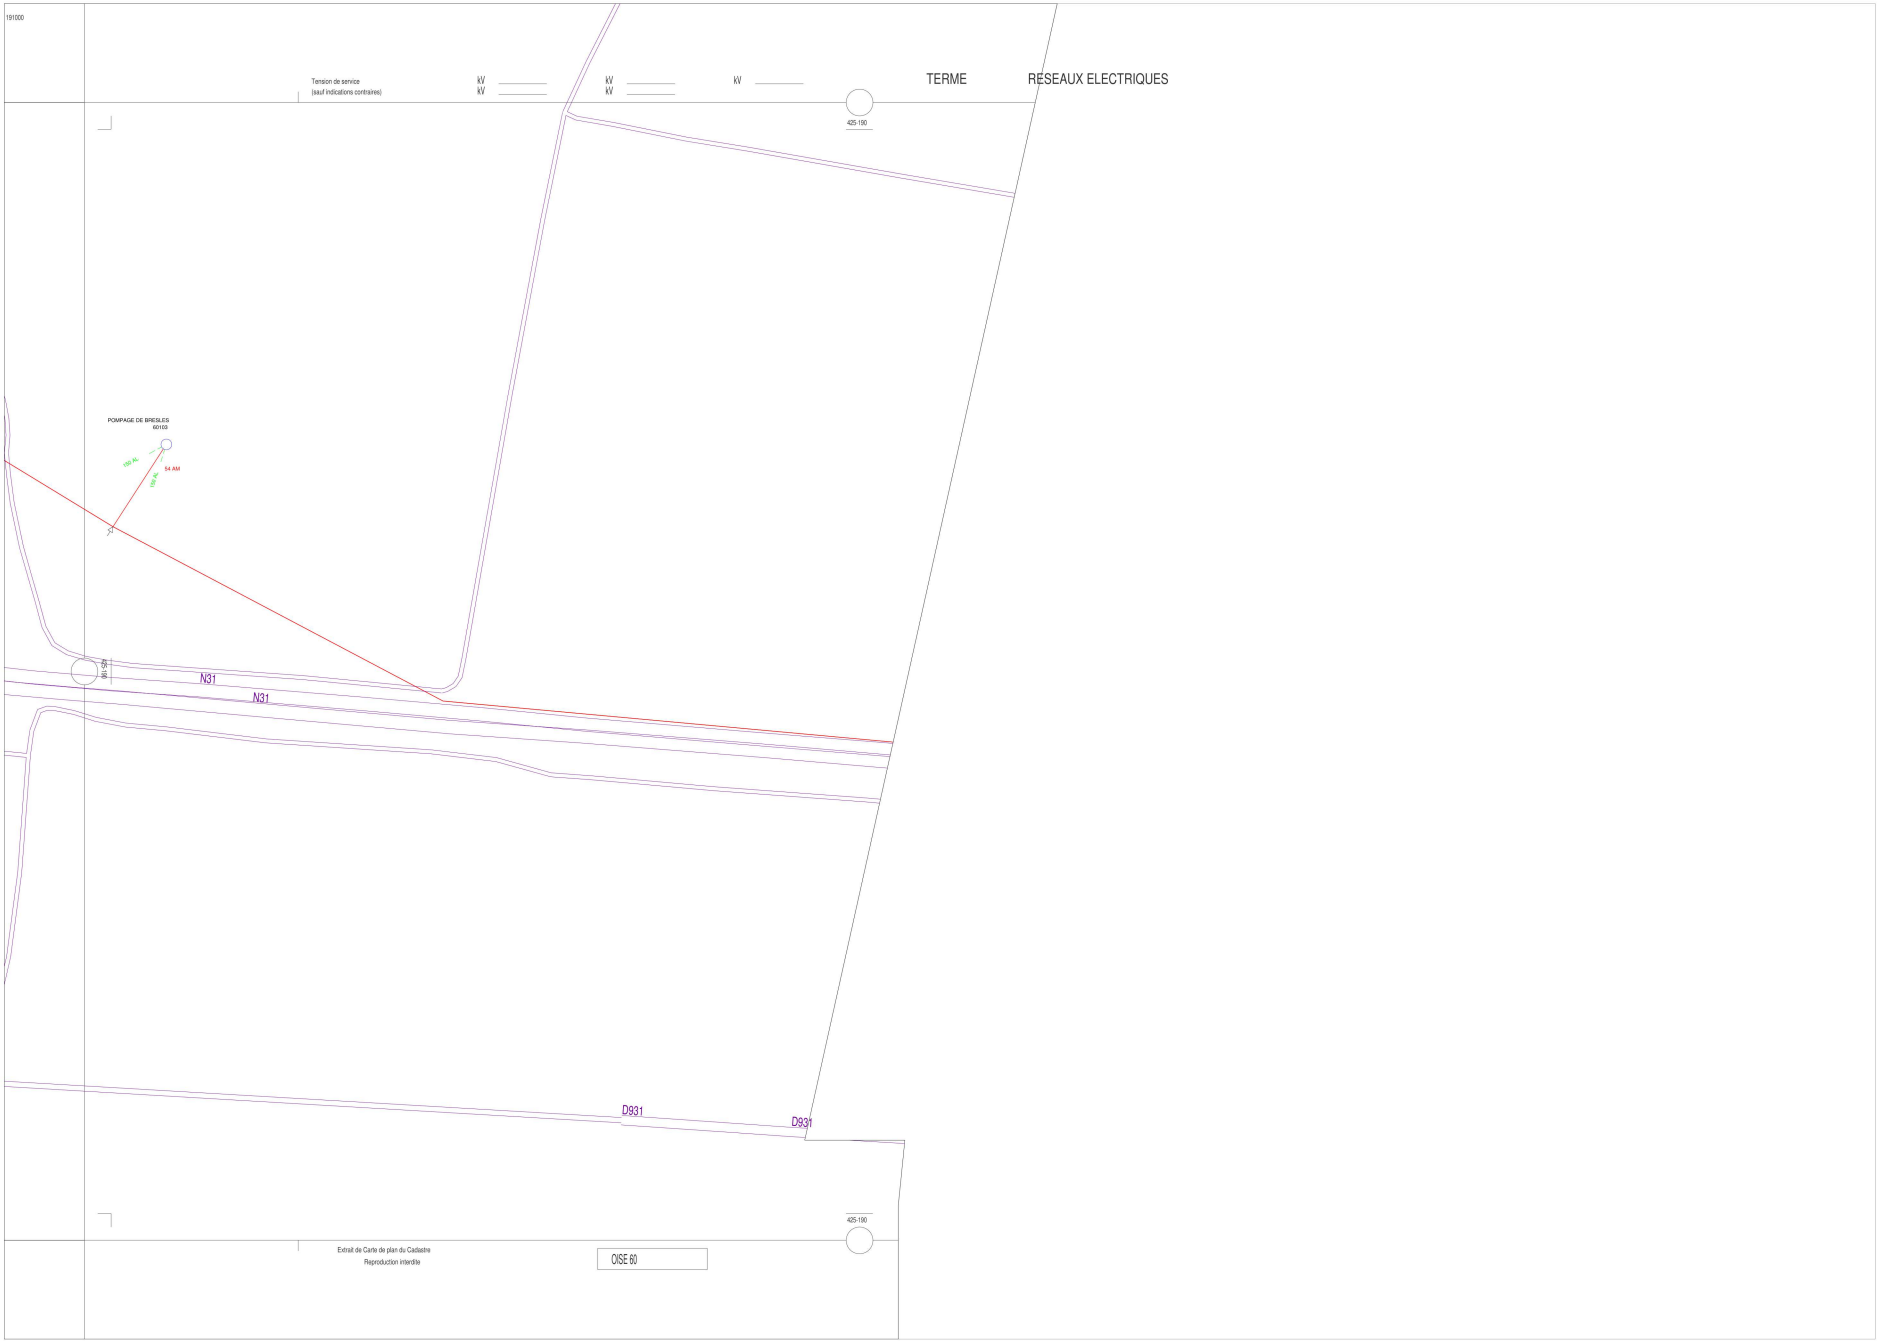

Source : DGFIP/IGN - Cadastre - Droits réservés
Cartorum - Copyright IGN 1994
Edition graphique des réseaux propriété ErDF.
Elle ne peut être ni reproduite ni communiquée à des tiers, ni utilisée à des fins commerciales sans autorisation spécifique.
Le positionnement des ouvrages et des réseaux est fourni à titre indicatif.

0 20m 100m 200m