CONSTRUCTION D'UN BATIMENT
A USAGE DE STOCKAGE
ET DE BUREAUX

DSV

Rue de la Ferme
Parc d'activités de la Belle Assise
60480 OURSEL-MAISON

MAITRE D'OUVRAGE	S.C.I. F-BEAUVAIS 01 42, rue du Commandant Rolland 93350 LE BOURGET SCI F - BEAUVAIS 01 42 rue du Commandant Rolland 93350 LE BOURGET Tel: +33 (0)1 48 38 90 54 Fax: +33 (0)1 48 38 69 33 SCI au Capital de 1000€ SIRET 932 051 668 00016/ Code NAF 6820B
ARCHITECTE	AXiomE Architecture 42, Rue du Commandant Rolland 93350 LE BOURGET Tél:01.49.92.14.15 AXIOME architecture 42, rue du Commandant Rolland 93350 Le Bourget tél. : +33 (0) 1 49 92 14 15 fax : +33 (0) 1 49 92 14 16 SARL au capital de 7 622,45 € SIRET 421 226 556 00015 / APE 742 A
PHASE	PERMIS DE CONSTRUIRE
N° DE PLAN	PLANS DE NIVEAUX
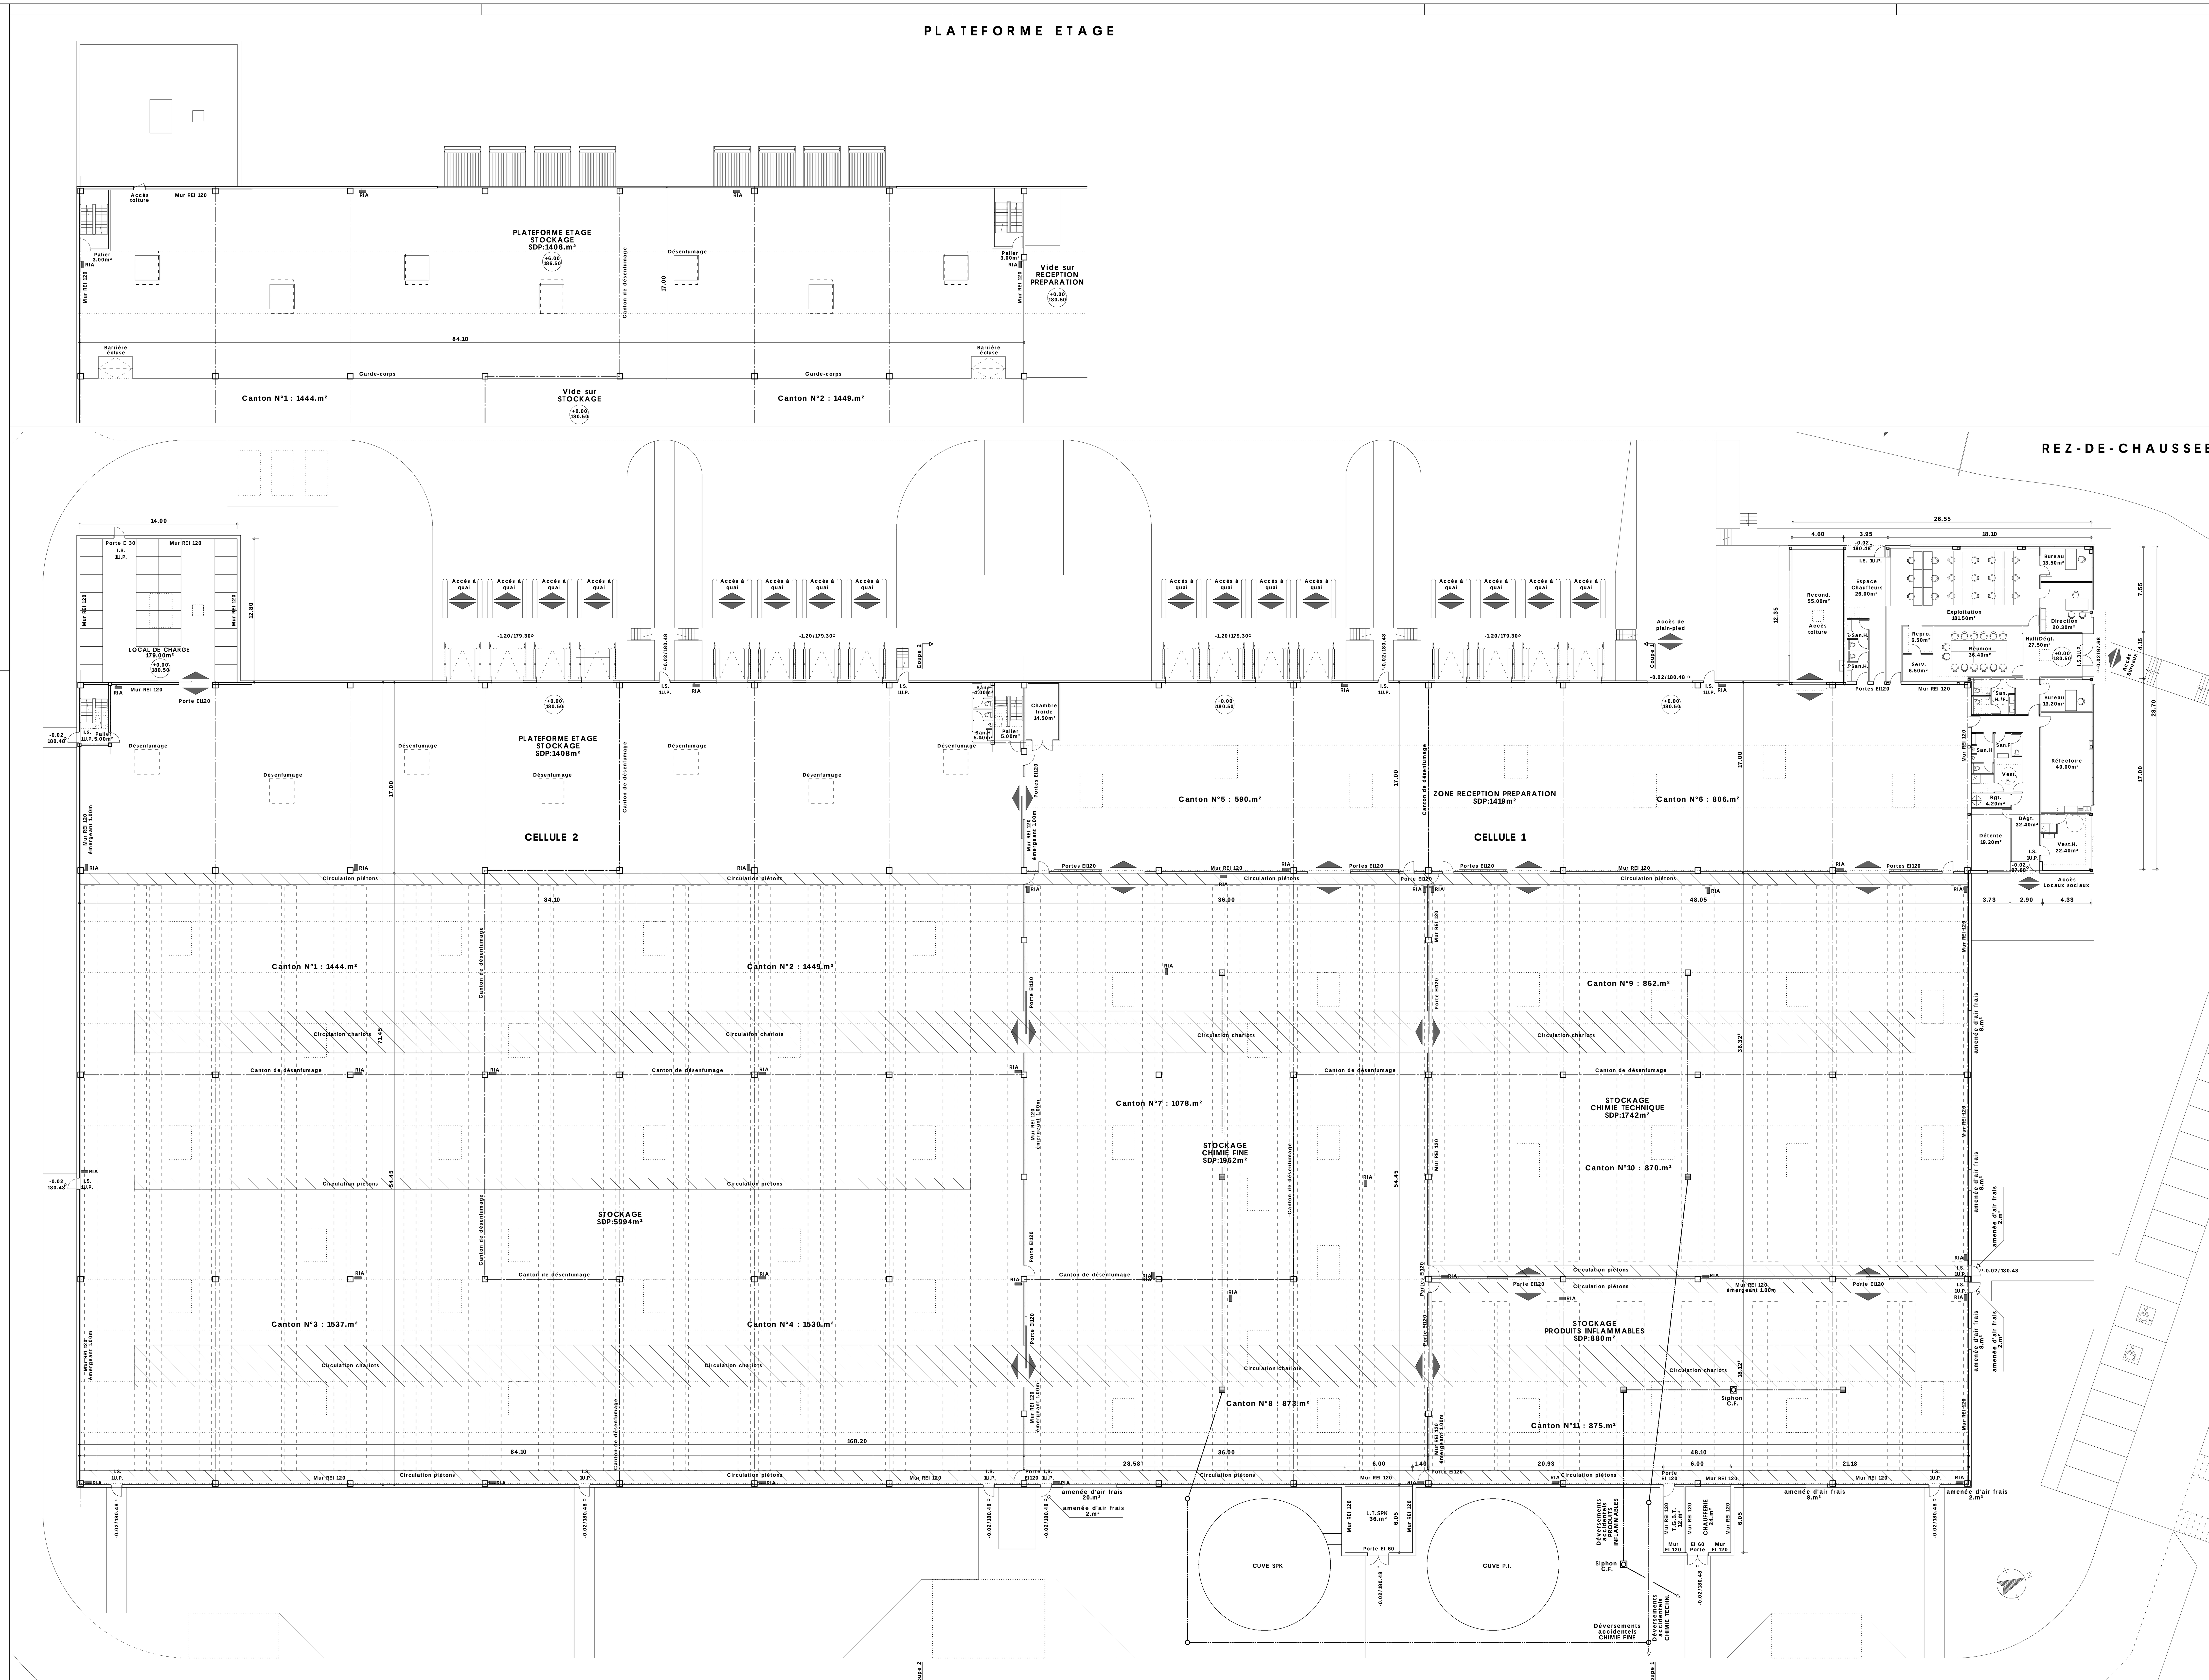
ECHELLE(S):1/200 — Juillet 2019