



04 - GRANDPESCHY

Le Fayet
Réseau : Sicae Oise
Date : 05/11/2019

Echelle 1:2 500

Plan de plan fait à titre indicatif et
n'engageant pas la responsabilité de la SICAE

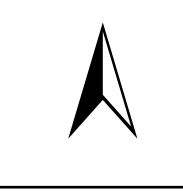

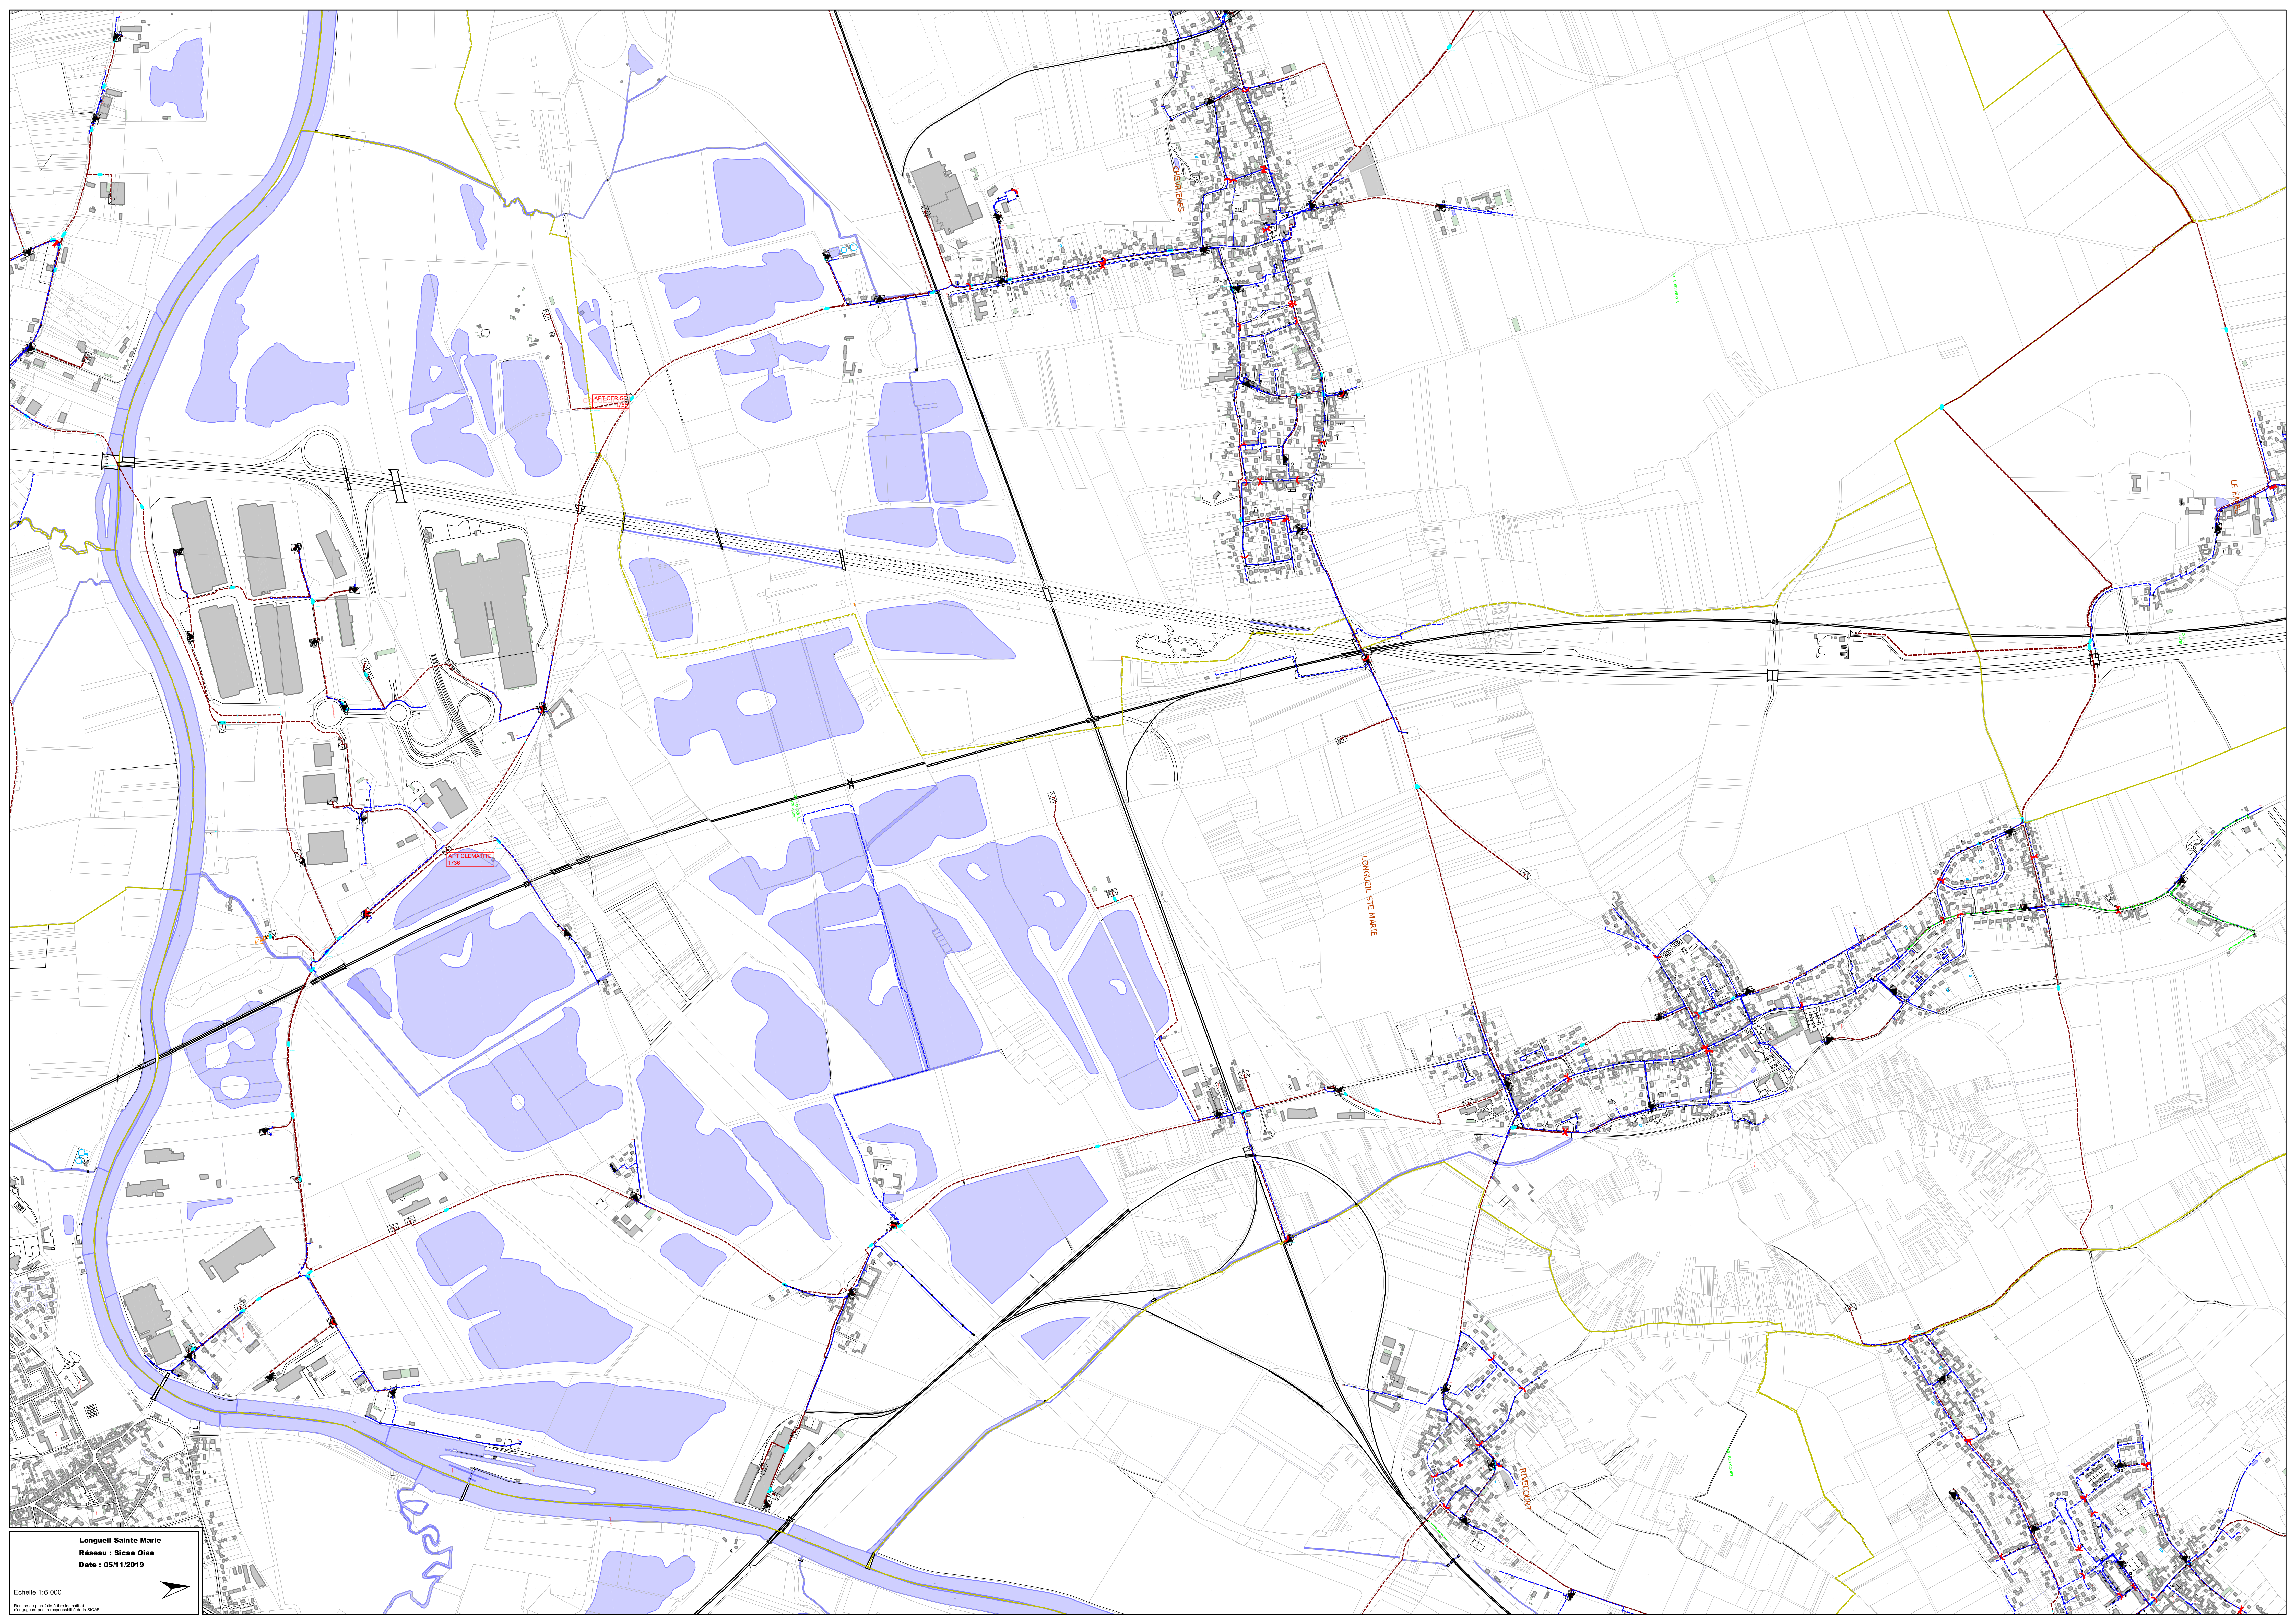


Longueil Sainte Marie
Réseau : Sicae Oise
Date : 05/11/2019

Echelle 1:6 000



Plan de plan fait à titre indicatif et
n'engageant pas la responsabilité de SICA

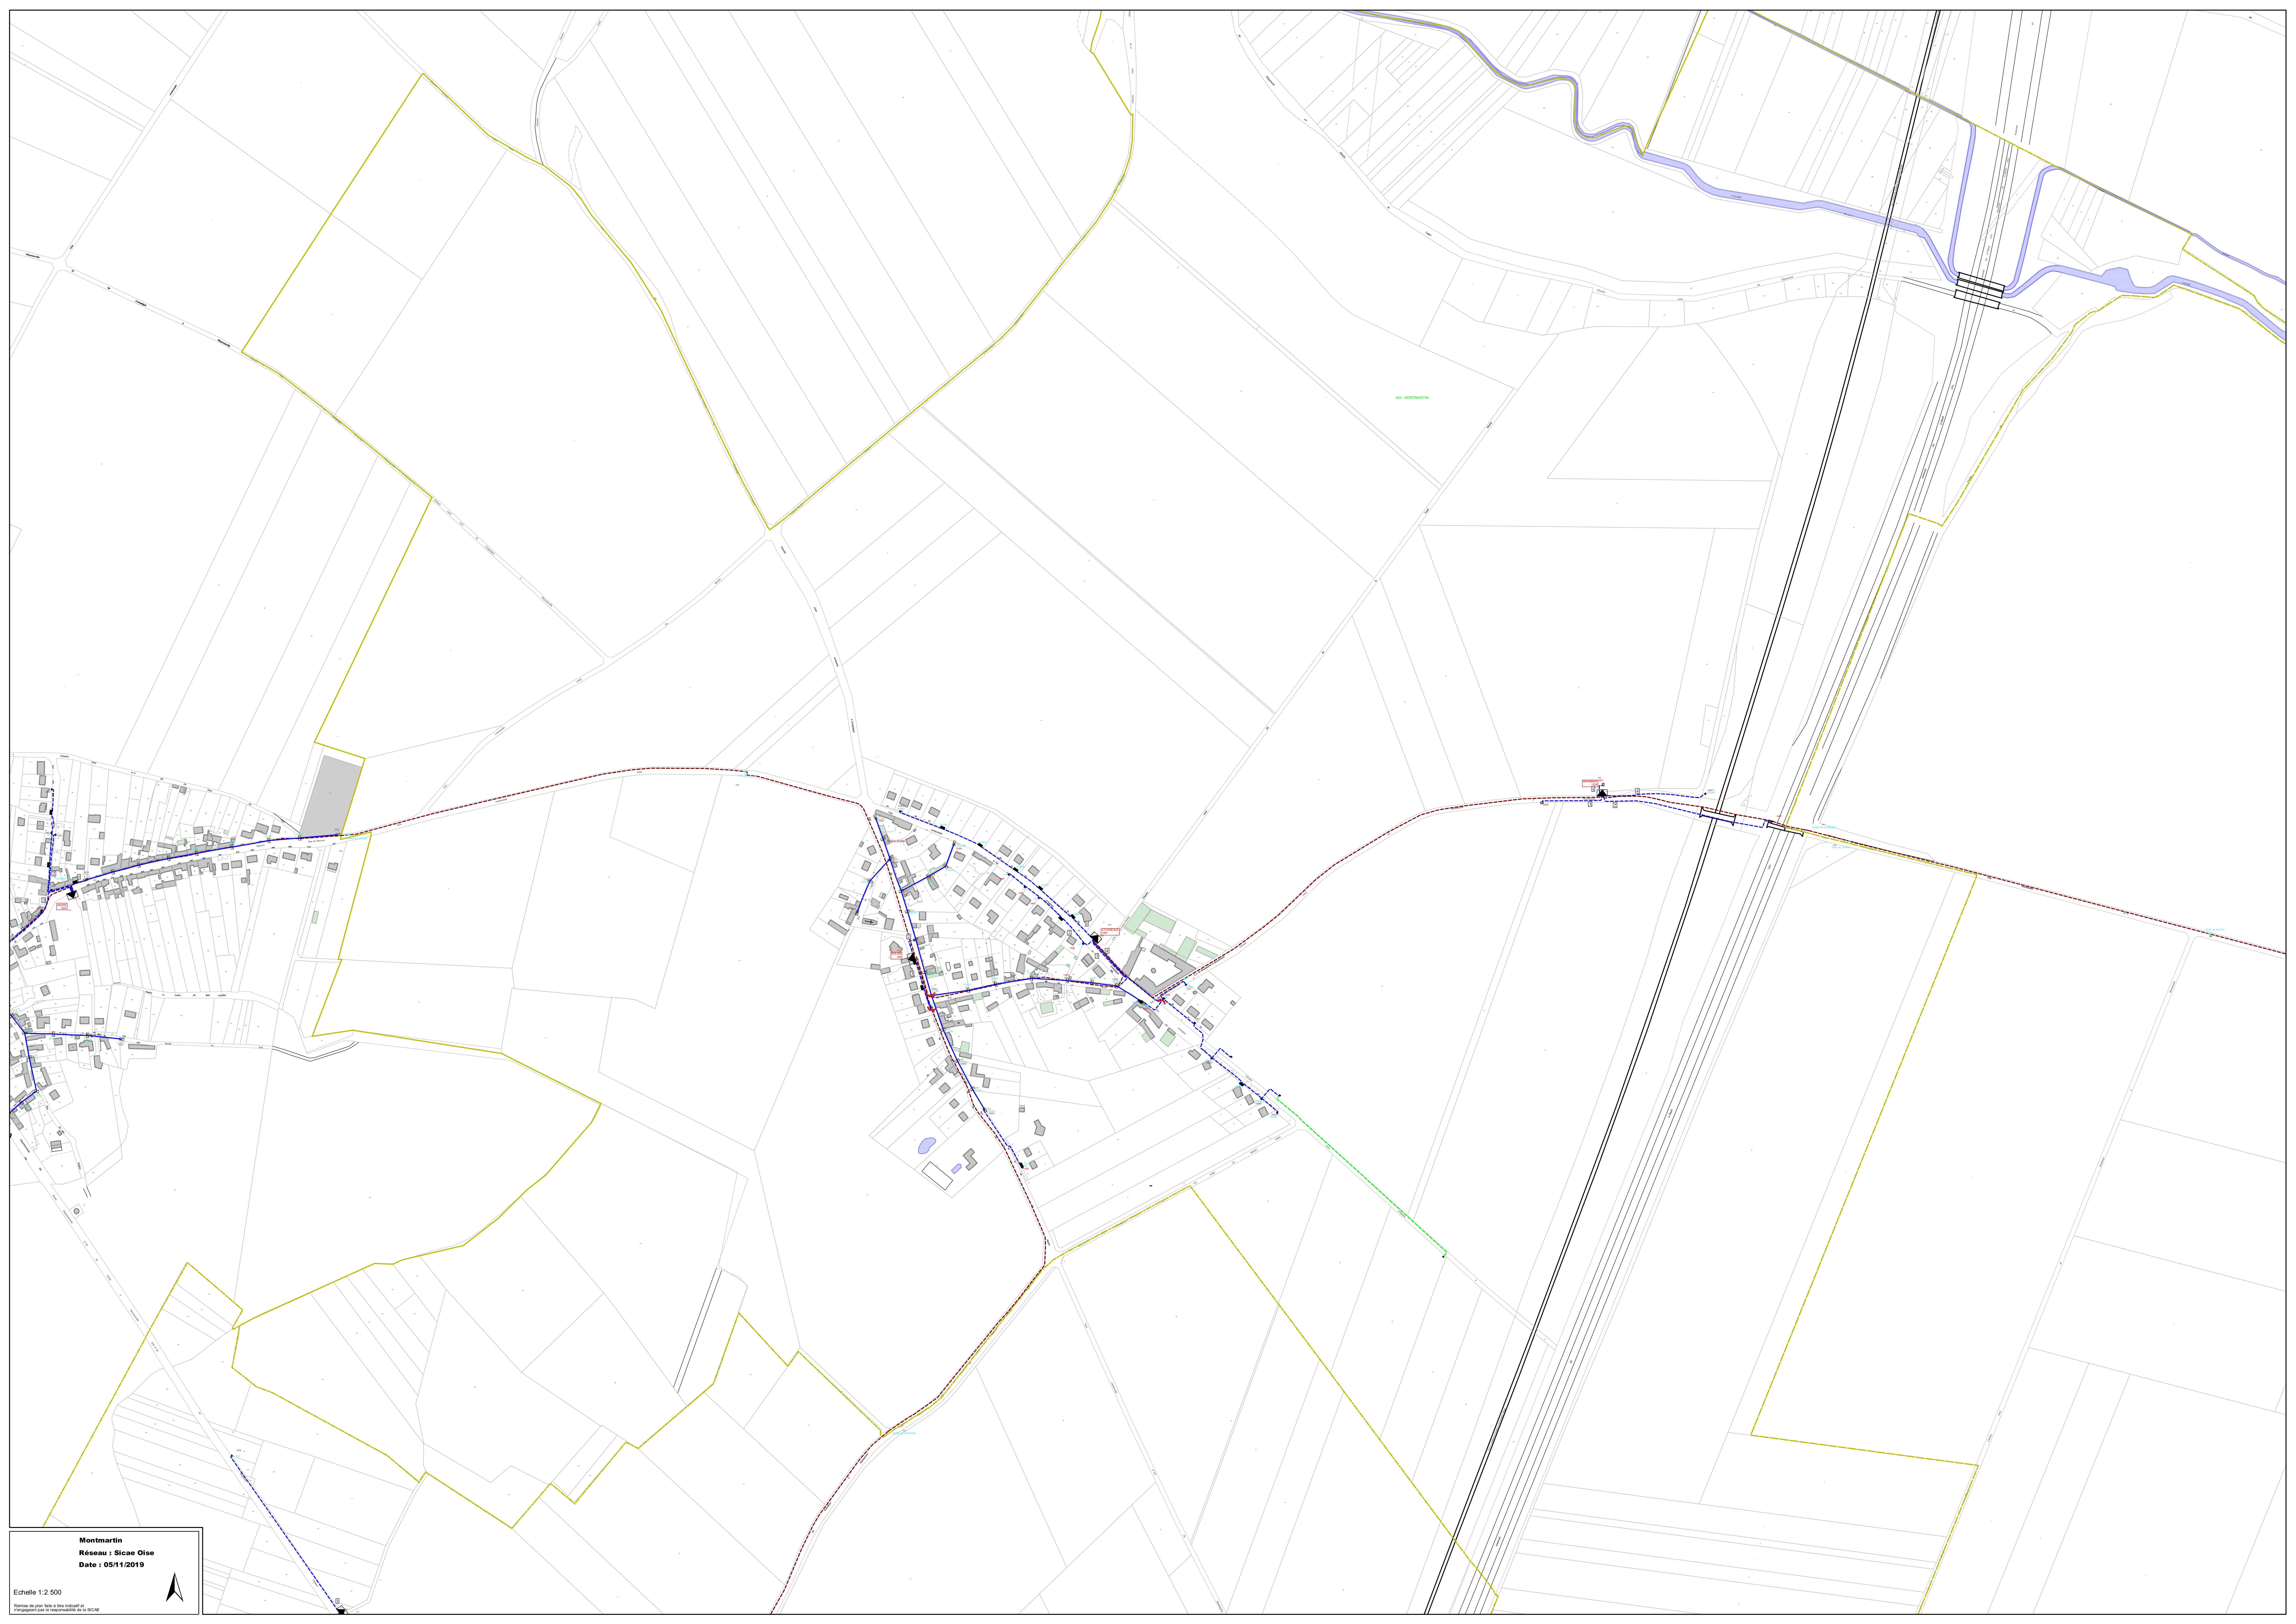


Montmartin
Réseau : Sicae Oise
Date : 05/11/2019



Echelle 1:2 500

Plan de plan fait à titre indicatif et
n'engageant pas la responsabilité de la SICAE

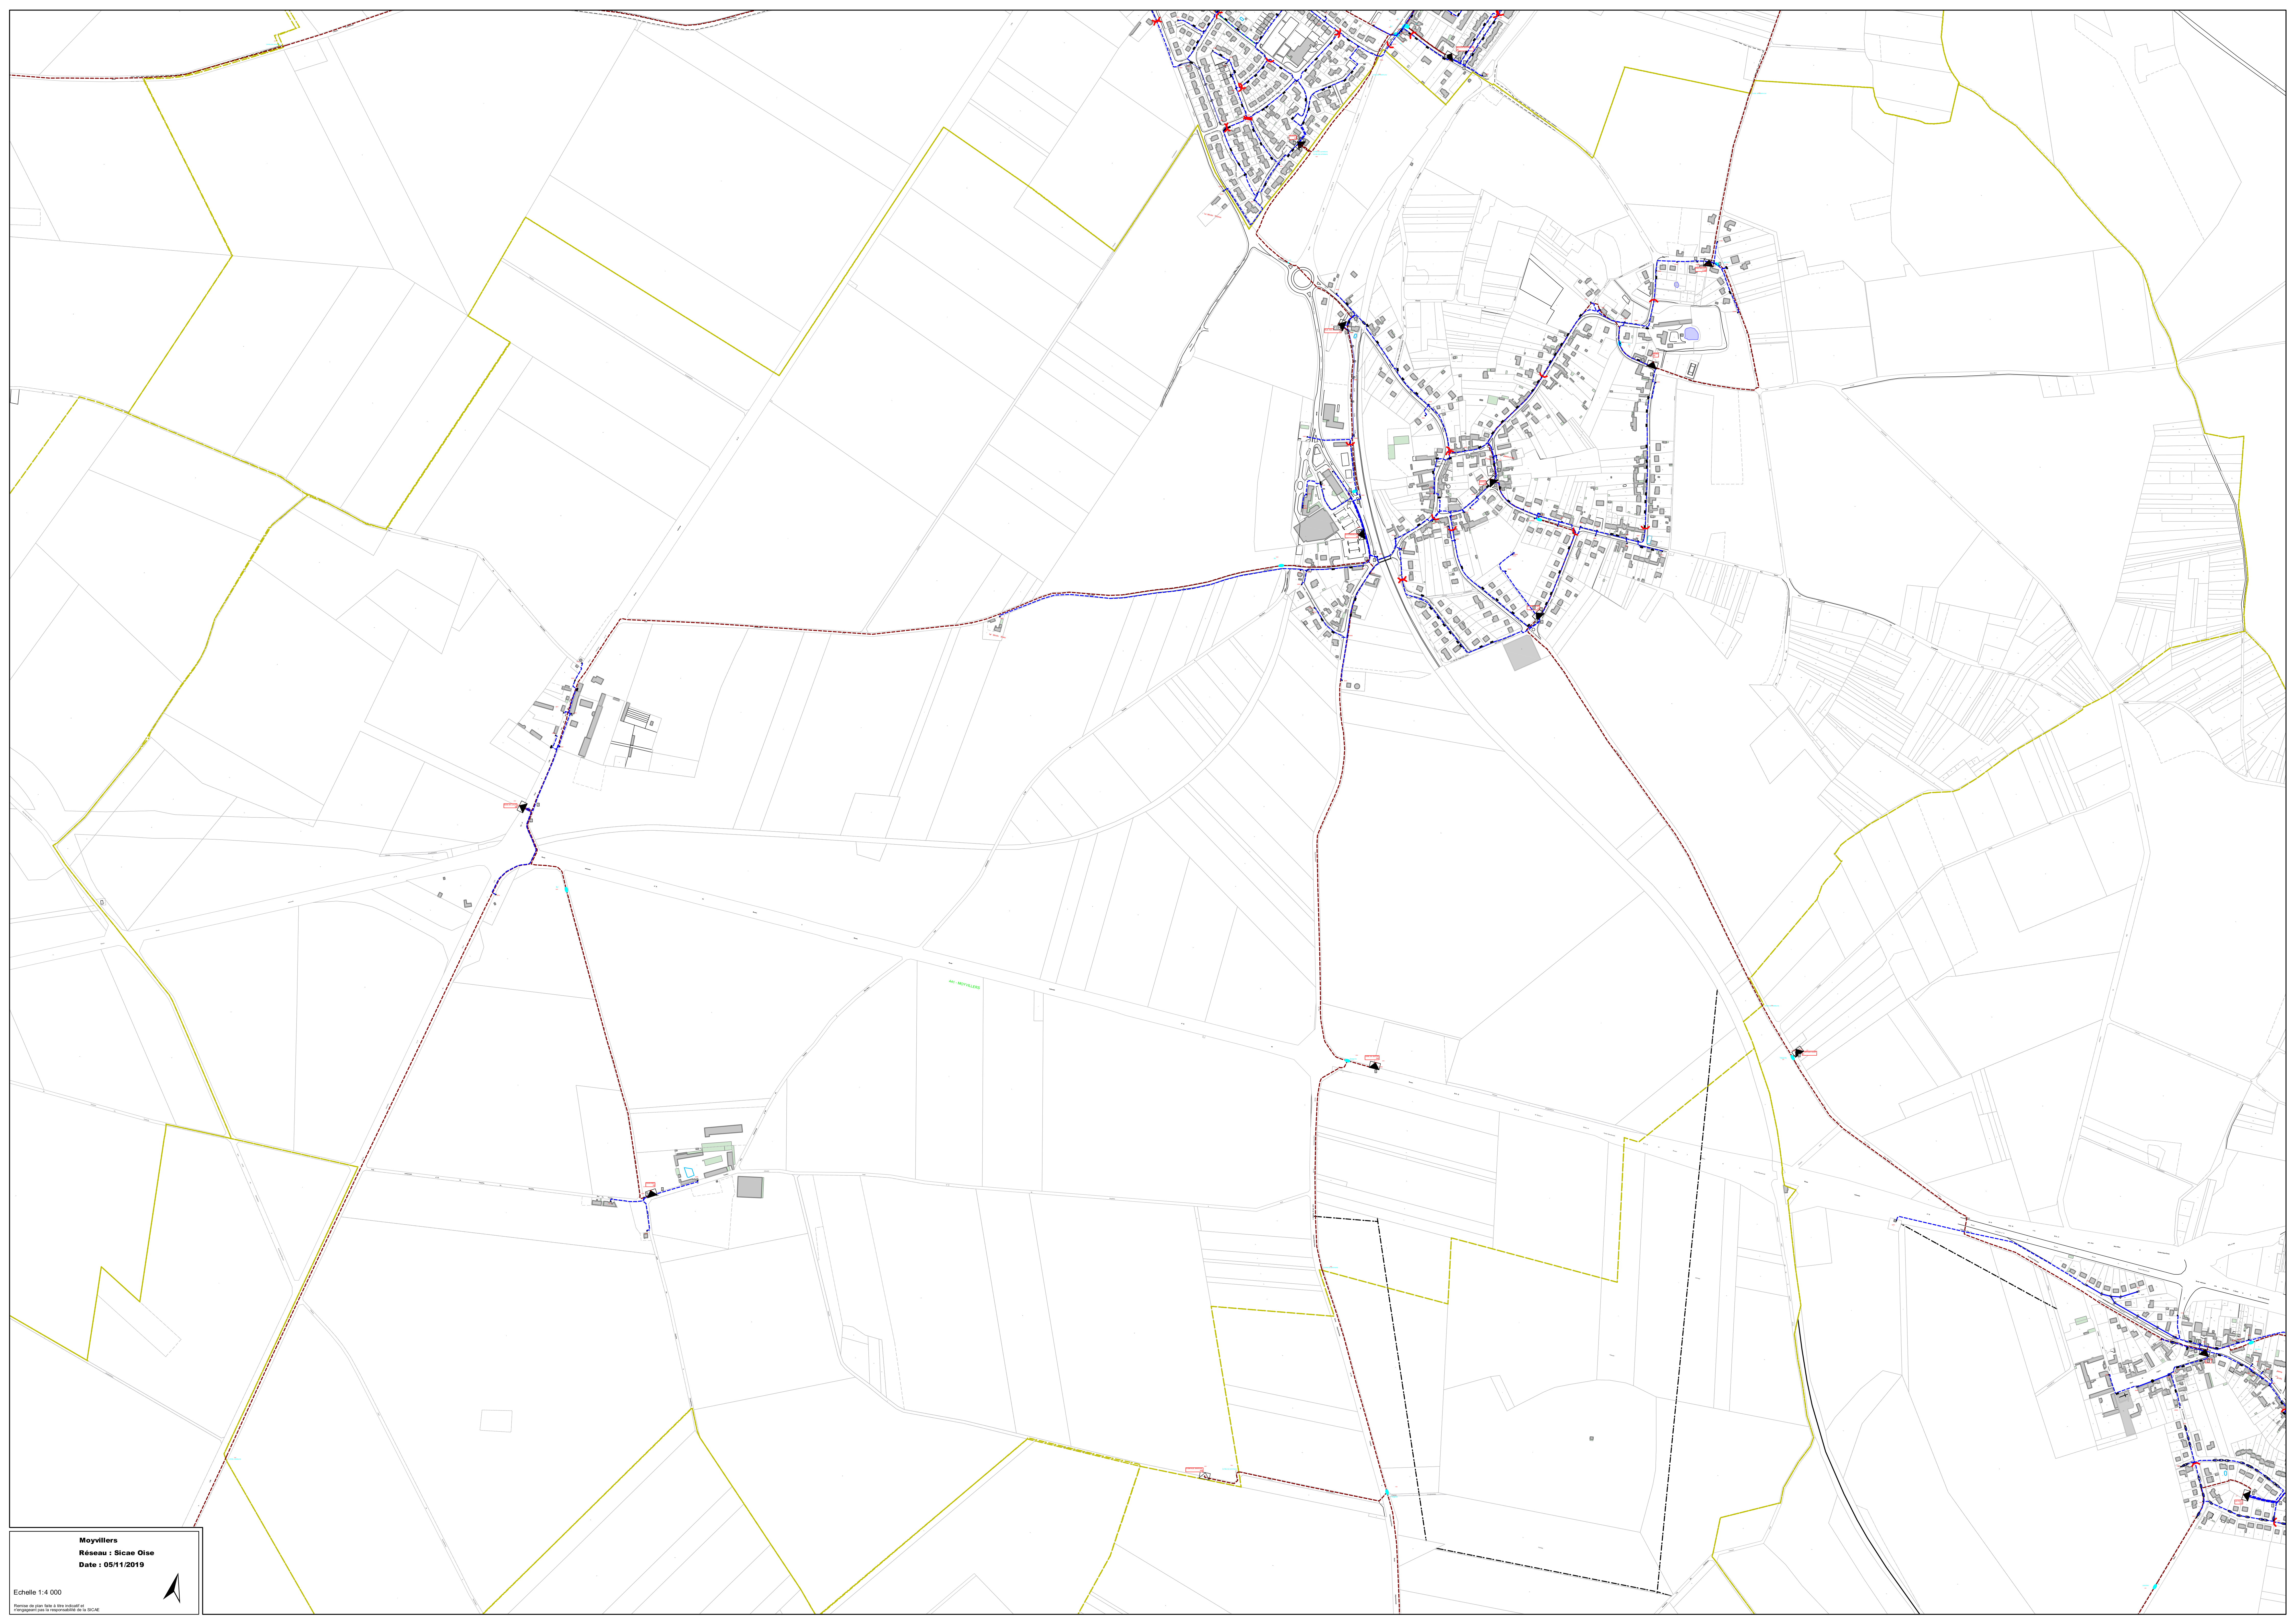


Moyvillers
Réseau : Sicae Oise
Date : 05/11/2019

Echelle 1:4 000

Plan de plan fait à titre indicatif et
n'engageant pas la responsabilité de la SICAE



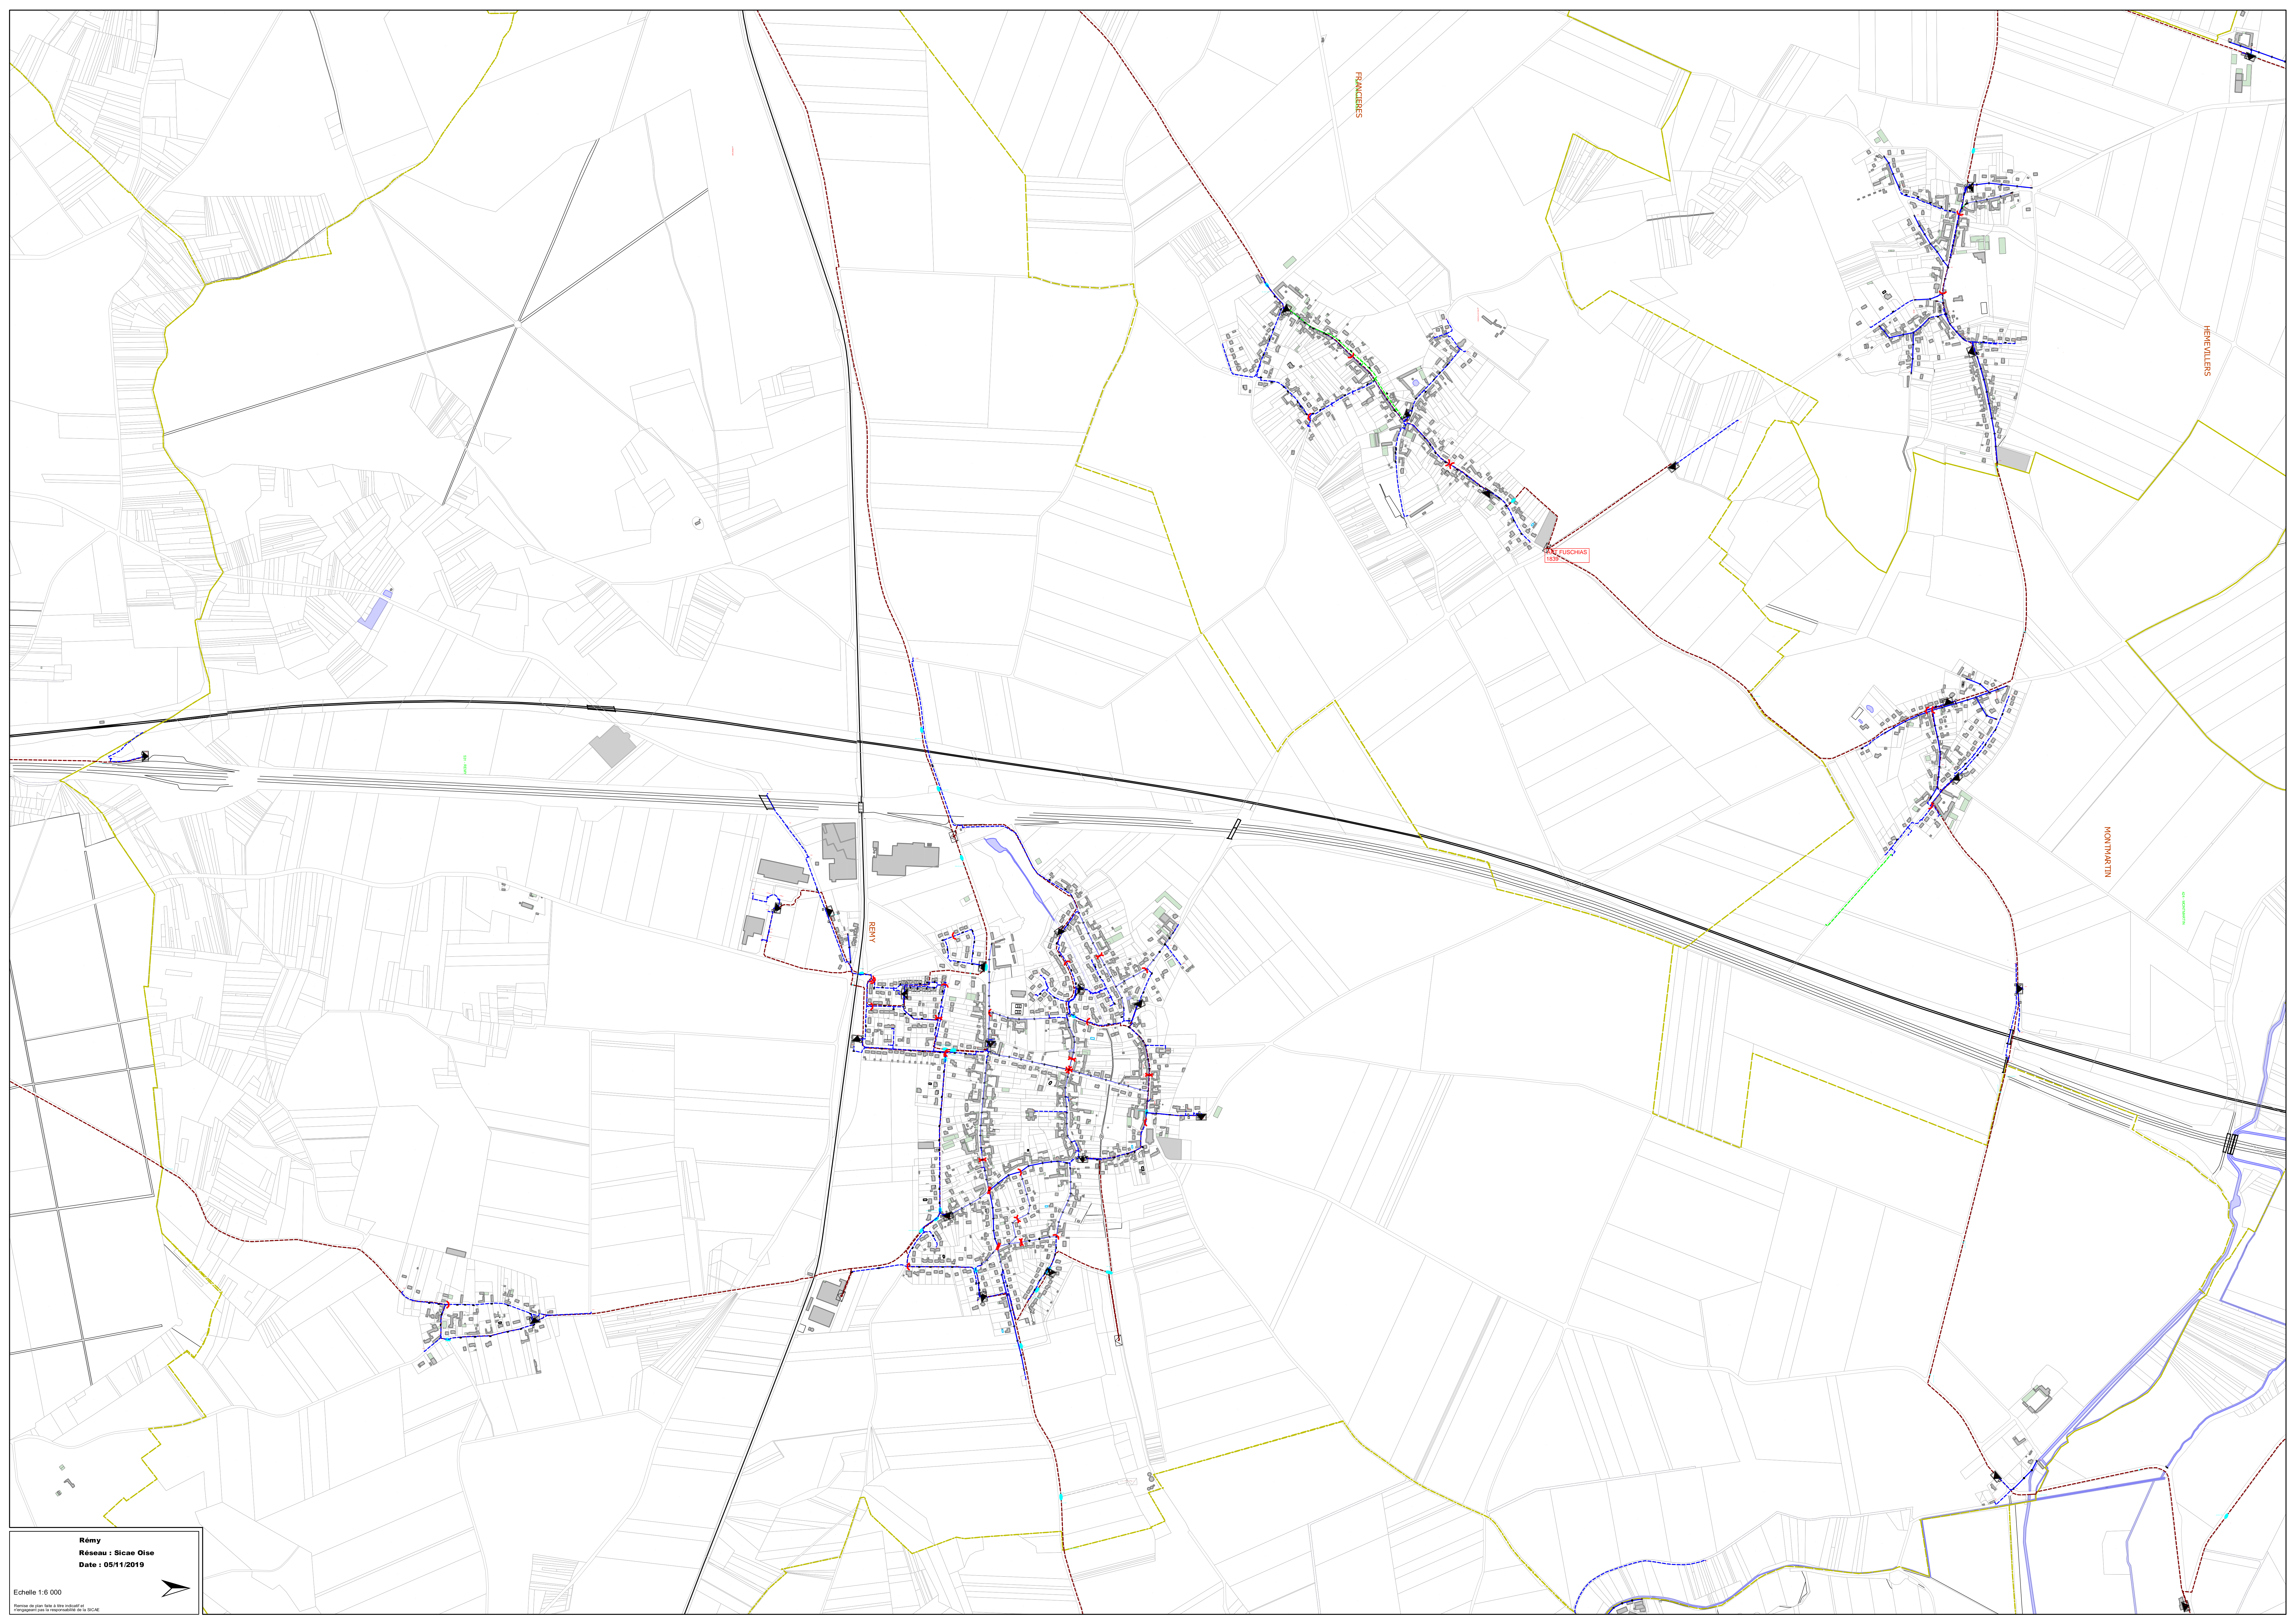

FRANCHERES

HERVILLERS

MONTMARTIN

REMY


LE FLECHAS

Rémy
Réseau : Sicae Oise
Date : 05/11/2019

Echelle 1:6 000



Plan de plan fait à titre indicatif et
n'engageant pas la responsabilité de SICA

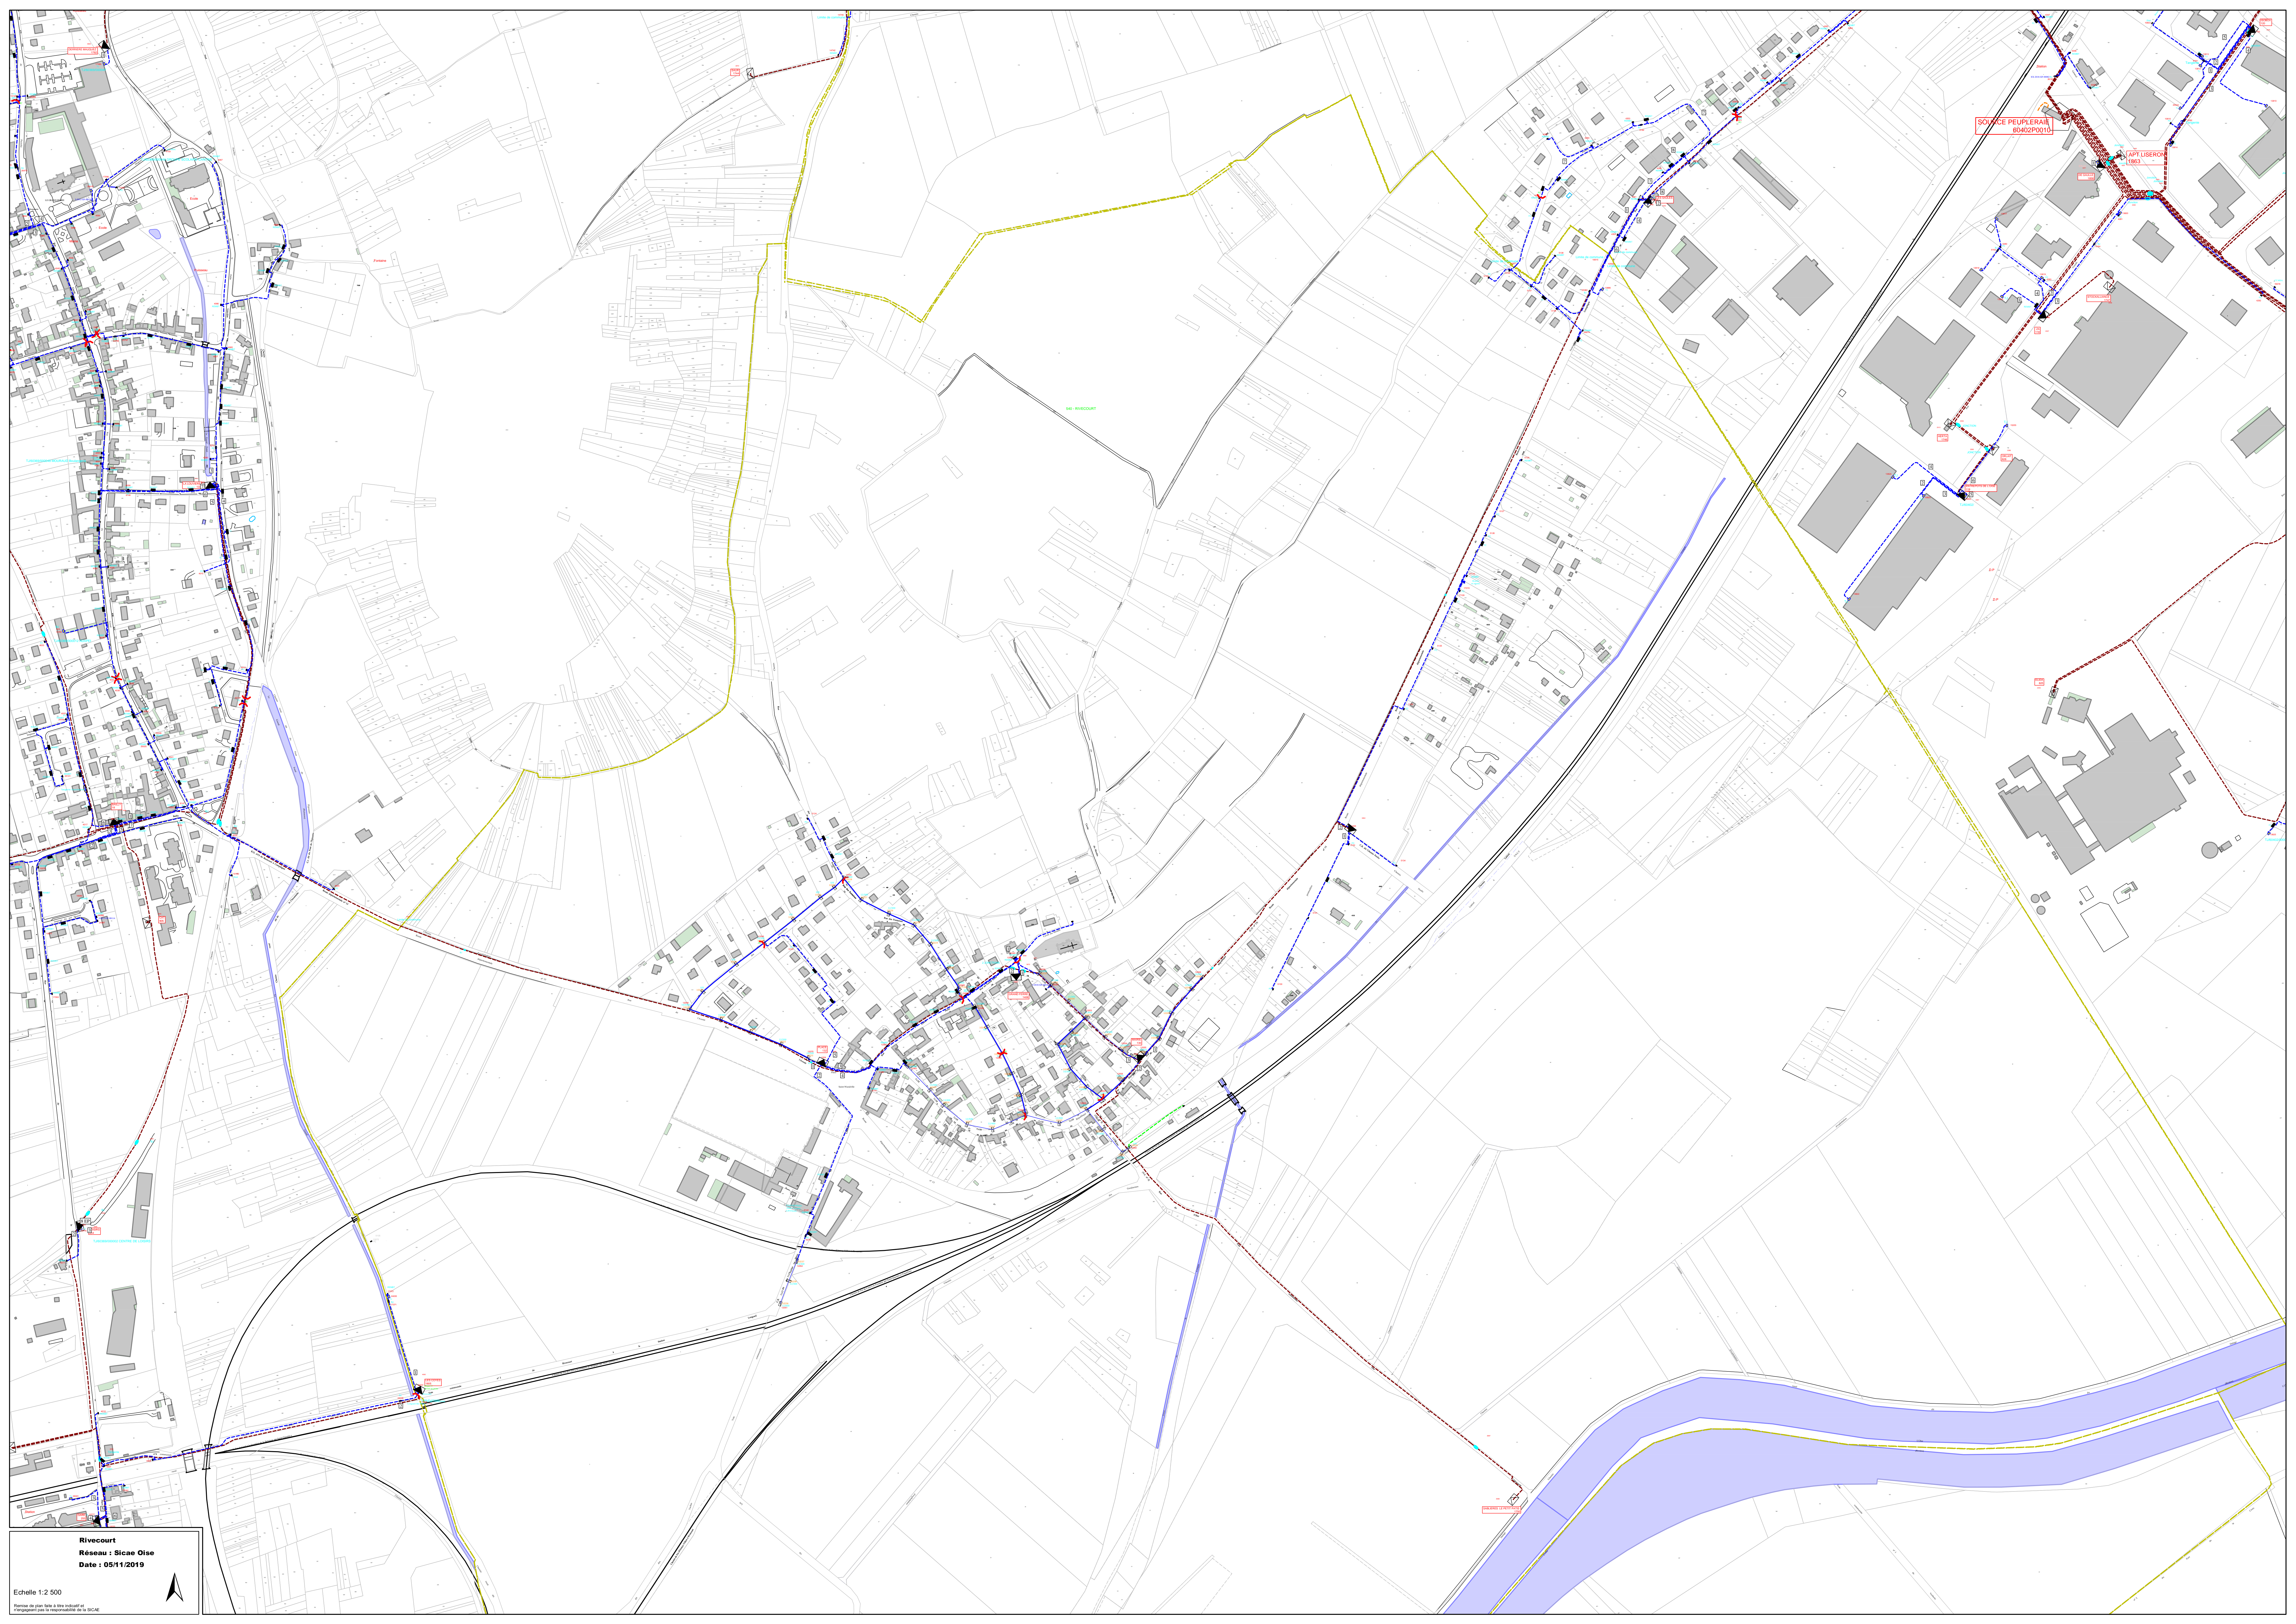

SOCIÉTÉ PEULIERAIE
B0402P0010

APT LIBERCI
1883

DE RIVECOURT

Rivecourt
Réseau : Sicae Oise
Date : 05/11/2019

Echelle 1:2 500



Plan de zonage à titre indicatif et
non contraignant. Le responsable de SICAE