

PARCELLES
AGRICOLES


PARCELLES
AGRICOLES

PARCELLES
AGRICOLES

LA FOSSE AU TONNERRE

LE DESSUS DE LA FOSSE AU TONNERRE

LE REPOSOIR

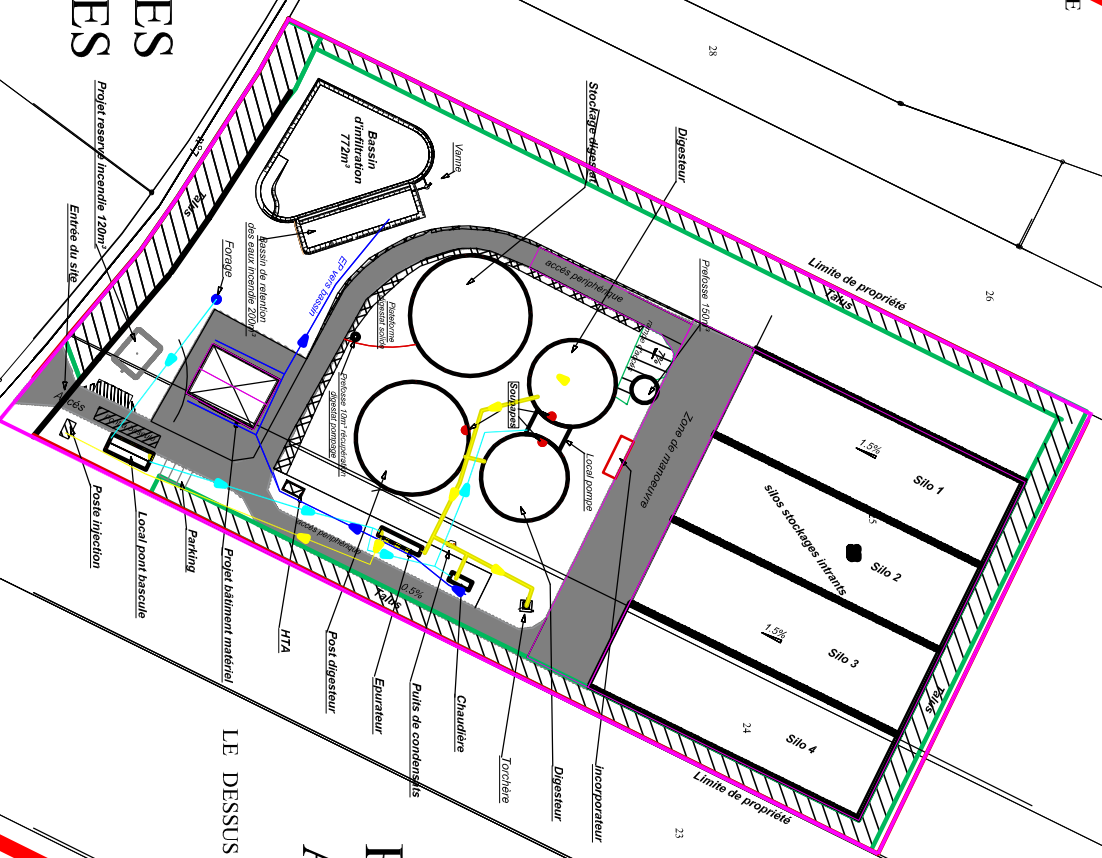

AGENCE NORD EST
80 rue Pierre-Gilles de
Gennevilliers
02000 BARENTON-BUGNY
Tél : 03 23 23 32 68
ges-lanm@ges-sa.fr

SAS DU TONNERRE
SAINT-LEU-D'ESSEBERT (60)

Dossier de demande d'enregistrement


PLAN DE SITUATION

LEGENDE :

— LIMITE DE PROPRIETE



Rayon 100m

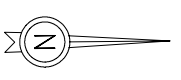

N°dossier : 8833 Date : 01/2020 ECHELLE : 1/2000ème