

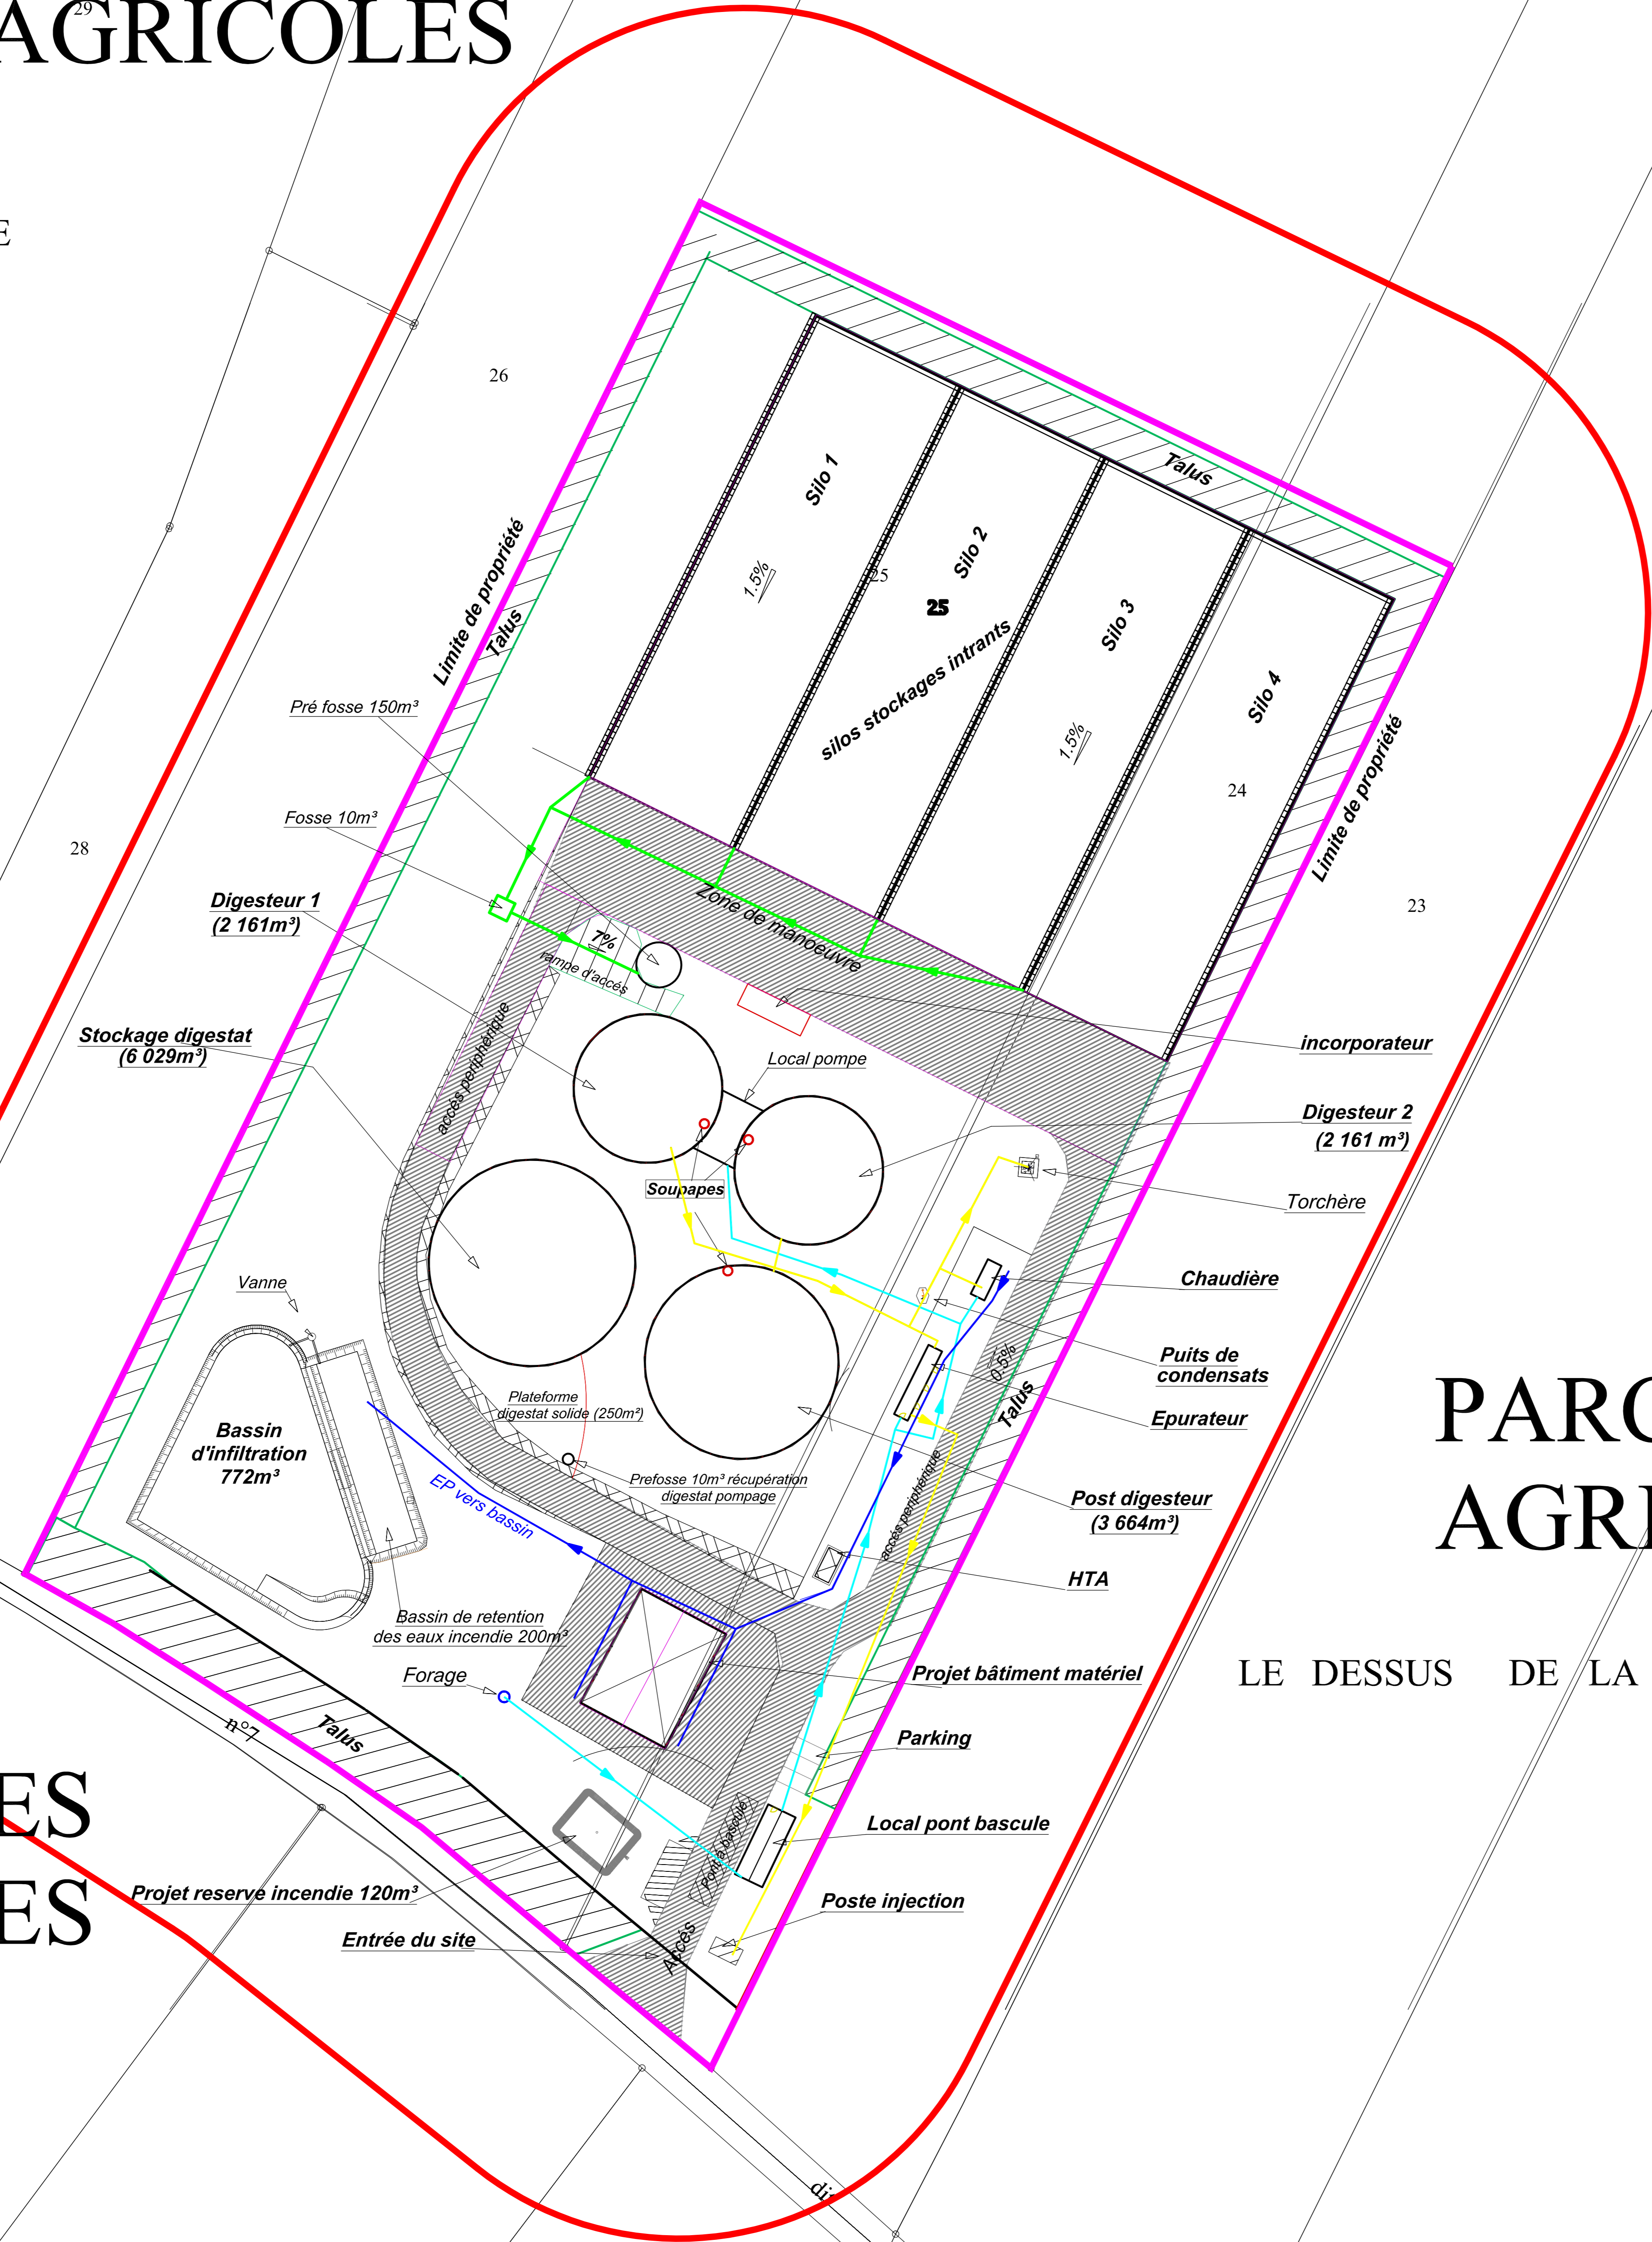
PARCELLES AGRICOLES


LA FOSSE AU TONNERRE

PARCELLES AGRICOLES

PARCELLES AGRICOLES

LE DESSUS DE LA FOSSE AU TONNERRE





 AGENCE NORD EST
 80 rue Pierre-Gilles de
 Cierres
 02000 BARENTON BUGNY
 Tél. : 03 23 23 32 68
 ges-nord@ges-n.fr

**SAS DU TONNERRE
 SAINT-LEU-D'ESSERENT (60)**
 Dossier de demande d'enregistrement

PLAN DE MASSE ET DES RESEAUX

Légende :

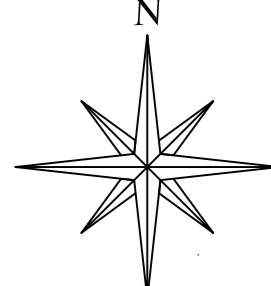- Réseau eaux de forage
- Réseau eaux pluviales propres
- Lixiviats et eaux pluviales souillées
- Réseau de gaz
- Limite de propriété
- Voiries
- Rayon de 35m



IND	DATE	MODIFICATION
	28/01/2020	Création
	07/09/2020	Modification réseaux