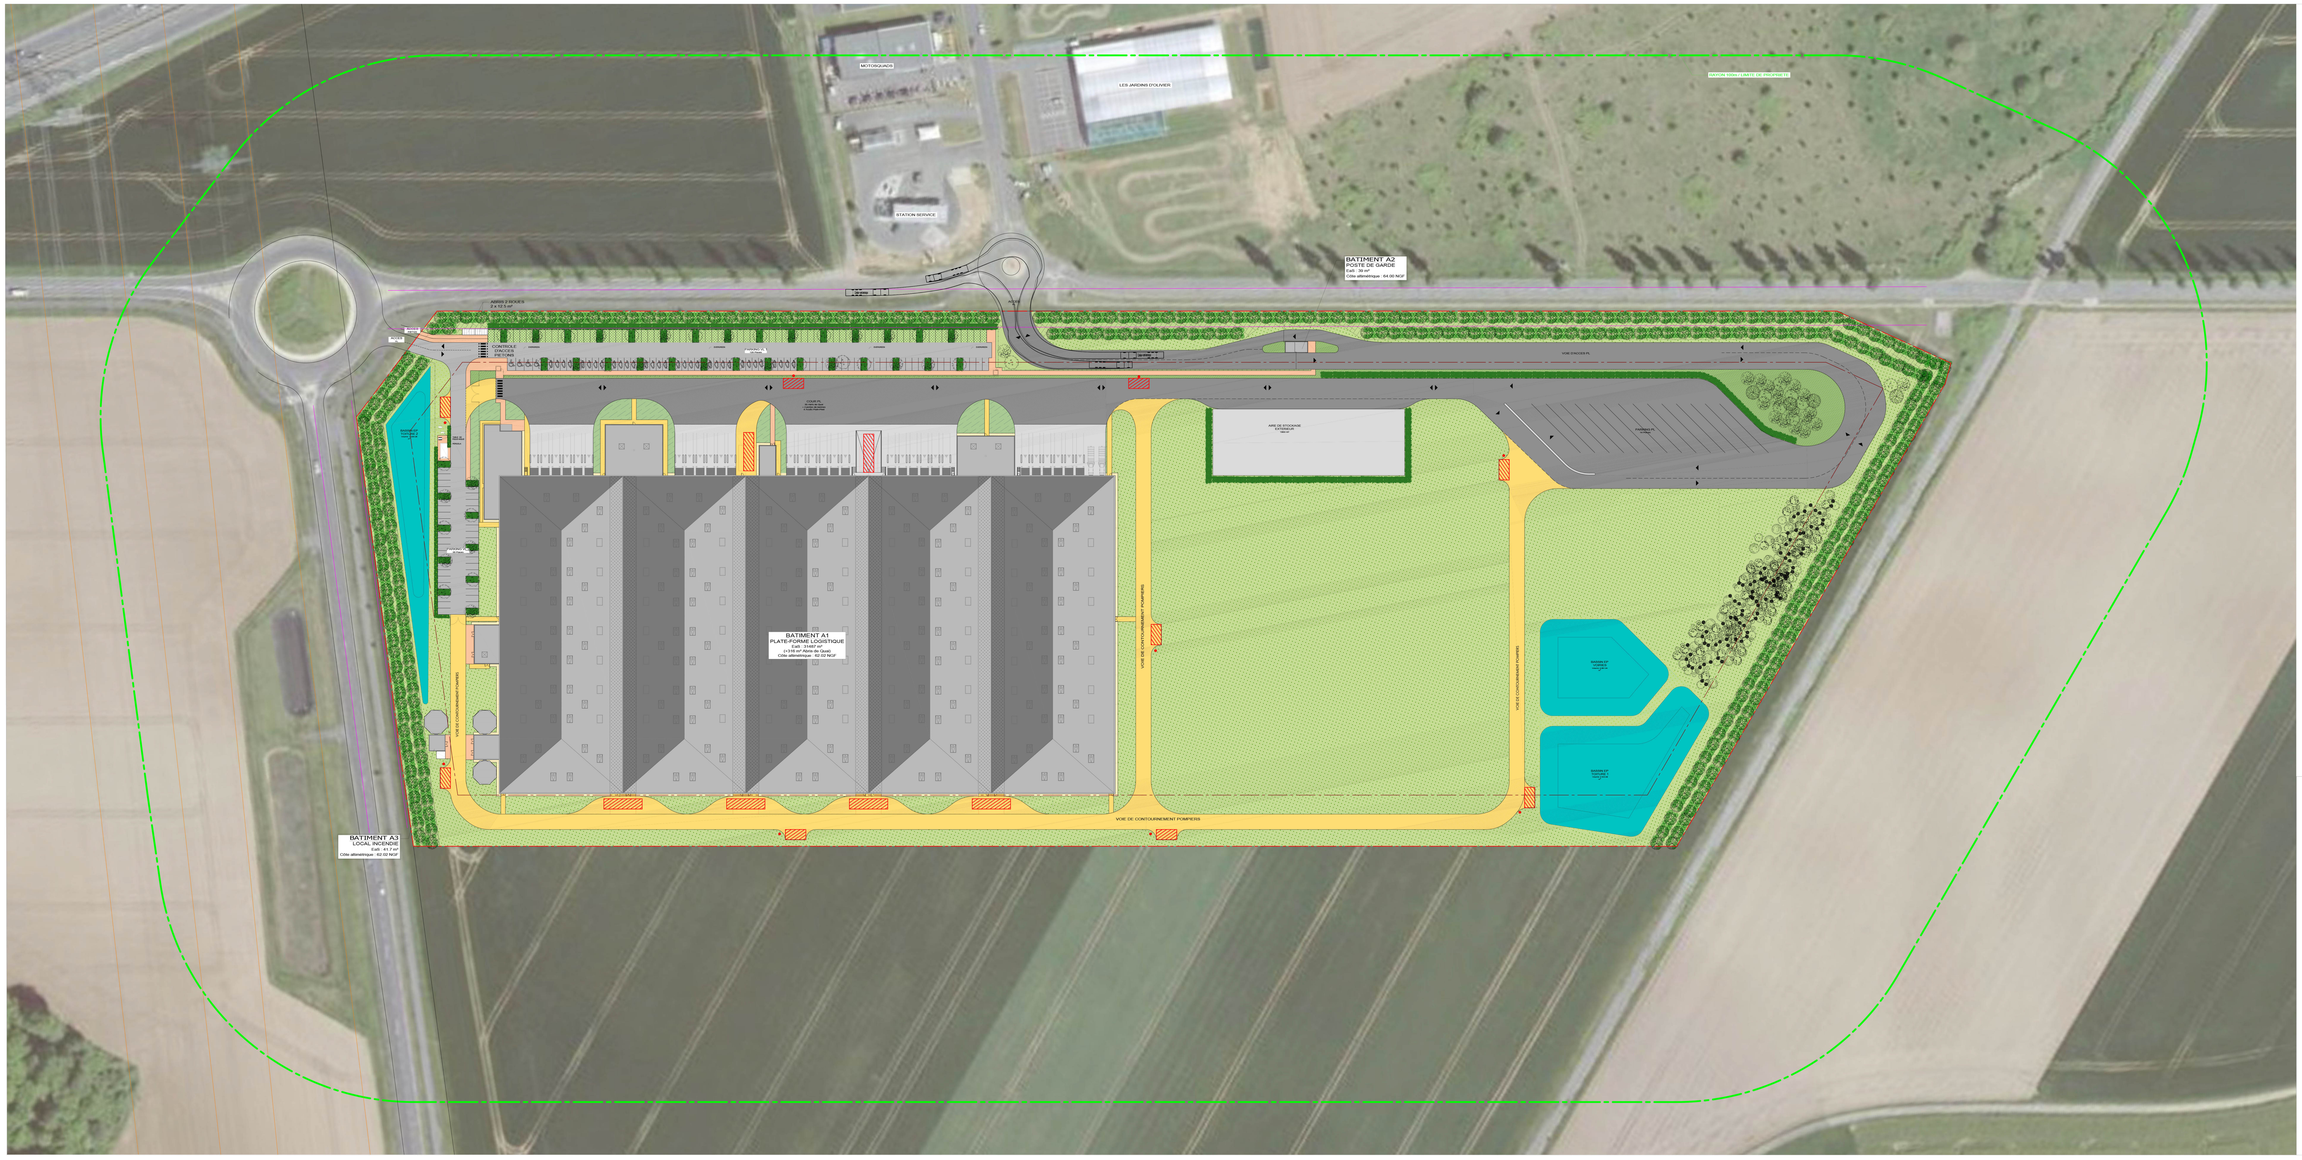

AREFIM GE

AIRPORT PARK 1

60510 BRESLES

MAITRE D'OUVRAGE	AREFIM	2 IMPASSE DE L'INTRUCTION 75017 PARIS Tel : +33 1.45 35 54 58
MAITRE D'OEUVRE ARCHITECTE	SCENCE FRANC	7 RUE BAYARD 75008 PARIS Tel : +33 1 42 25 26 07
BUREAU D'ETUDE	SOLEIL ENERGIES	19 FB SAL AVENUE LEON GAMBETTA 31000 TOULOUSE CEDEX Tel : +33 1 48 06 90 84
BUREAU D'ETUDE	MISSIONS ETP-VRD	RUE DES CHENES - ZAC DU COLOMBIER 57070 MOULINS-LES-METZ Tel : +33 4 30 86 70 45
BUREAU D'ETUDE	FBH INGENIERIE	20 RUE MATIGNAN 75008 PARIS CEDEX 08 Tel : +33 1 55 35 20 00 54

DEMANDE D'AUTORISATION ENVIRONNEMENTALE

-

PLAN DES ABORDS
(100 m)

modifications	référence
	1075
	Date : 05/05/2021
	Echl. : 1:500e

.