



BUREAUX NIV 2

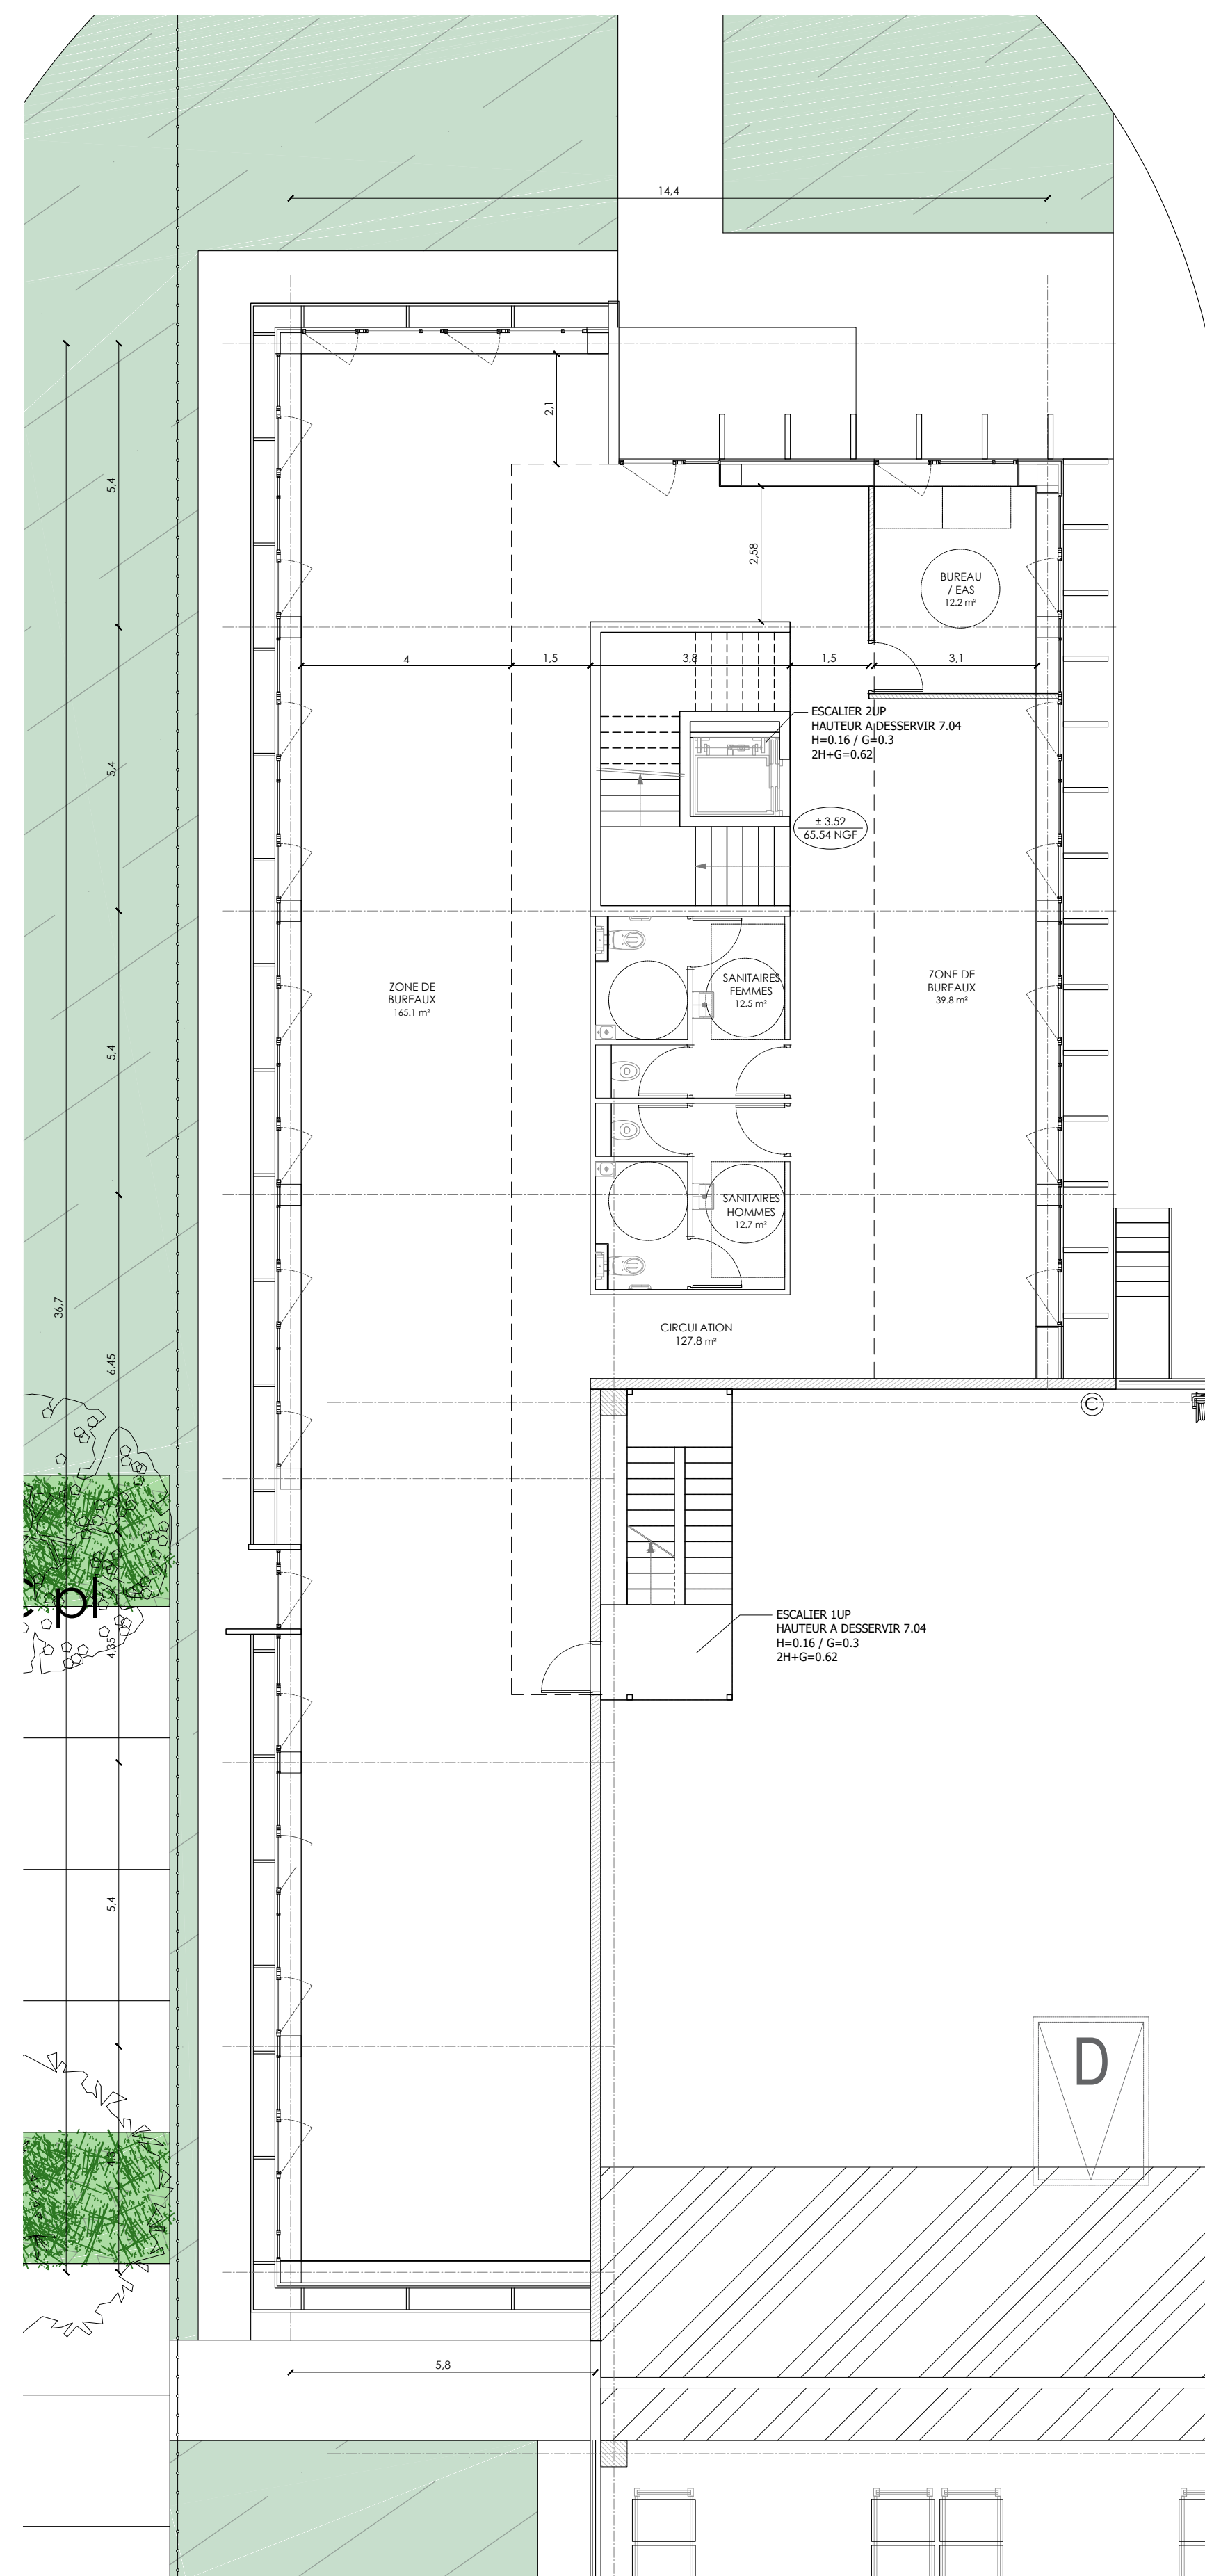

BUREAUX NIV 1

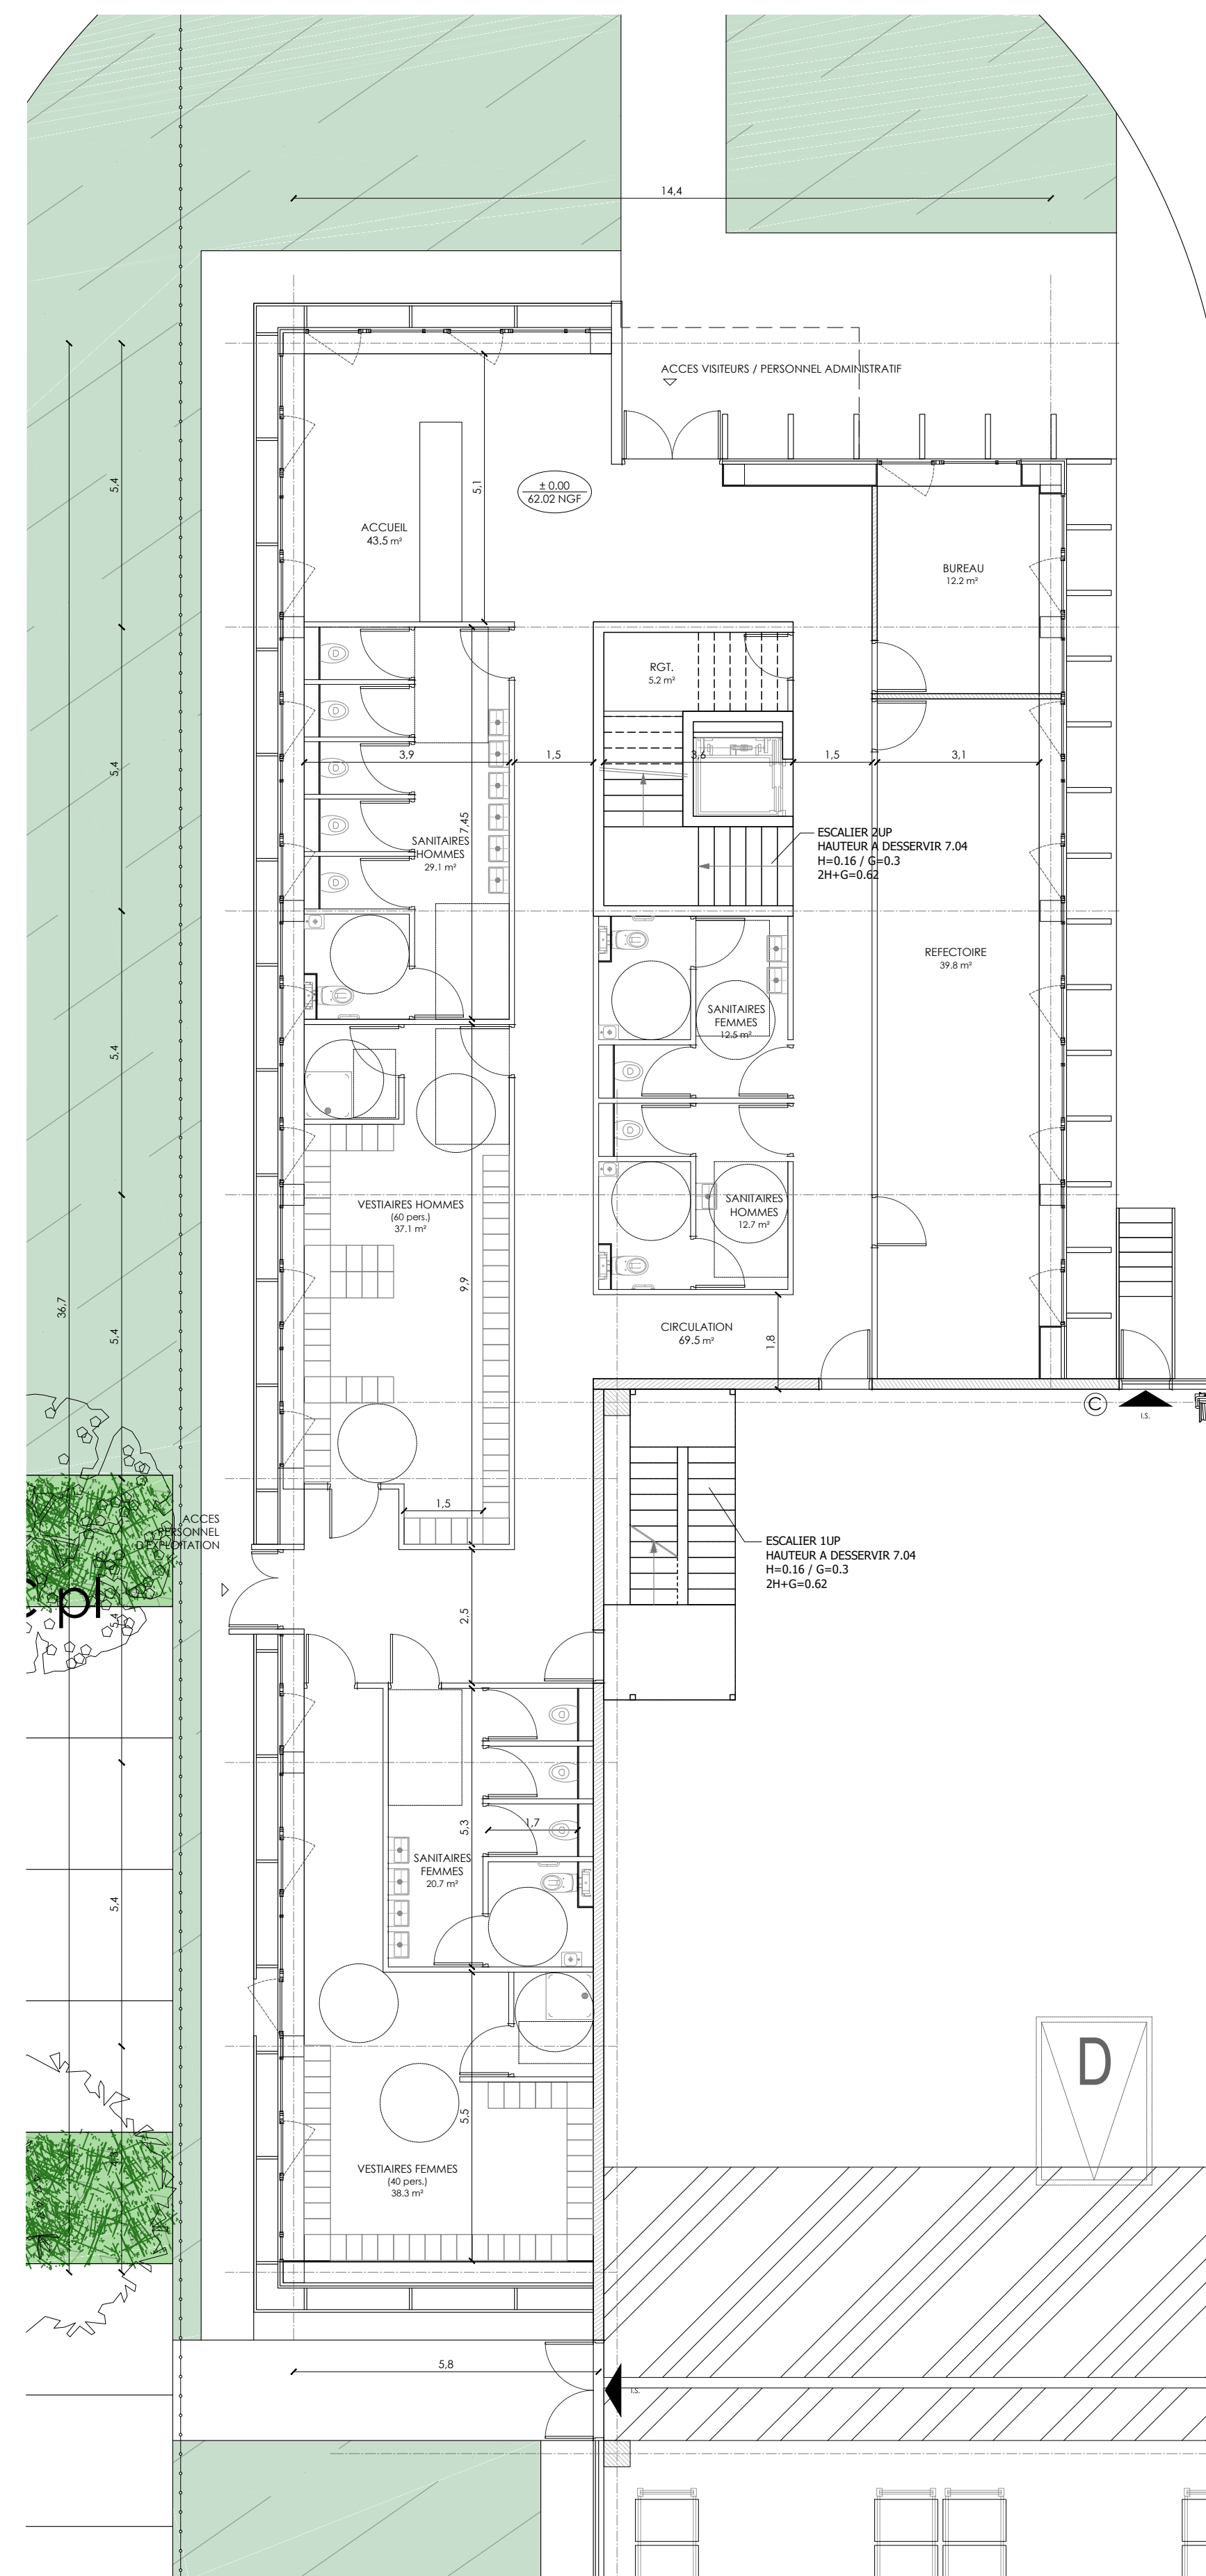

BUREAUX NIV 0

AREFIM GE

AIRPORT PARK 1

60510 BRESLES

MAITRE D'OUVRAGE	AREFIM AGENCE FRANC	2 IMPASSE DE L'INDUCTION 67000 BISCHHEIM Tel. : +33 3 20 36 54 58	<i>AREFIM Grand Est</i> Agence Franc
MAITRE D'OEUVRE ARCHITECTE	AGENCE FRANC	7 RUE BAYARD 75008 PARIS Tel. : +33 1 42 25 26 07	AGENCE FRANC AGENCE FRANC 19110 Av. AVENUE LEON GIAMBETTA 52 100 MONTROUJEE Tel. : +33 1 46 94 80 64
BUREAU D'ETUDE	Sd ENVIRONNEMENT	19110 Av. AVENUE LEON GIAMBETTA 52 100 MONTROUJEE Tel. : +33 1 46 94 80 64	
BUREAU D'ETUDE	MISSIONS MTP-VRD	RUE DES CADRES - ZAC DU COLOMBIER 13150 BOULBON Tel. : +33 4 90 99 70 45	
BUREAU D'ETUDE	F&H INGENIERIE	20 RUE MATABIAU 31000 TOULOUSE Tel. : +33 6 98 20 93 04	

DEMANDE DE PERMIS DE CONSTRUIRE

PC	BUREAUX & LOCAUX SOCIAUX NIVEAUX
modifications	référence
102	1075
	Date : 28/01/2021
	Ech. : 1:100e