

Chemin

rural

130,35

129,96

130,61

129,94

129,63

130,24

129,83

130,02

129,92

129,87

129,69

129,96

129,63

129,83

129,89

129,95

129,87

129,70

129,68

129,70

129,70

129,67

129,52

129,40

129,40

129,32

129,43

129,43

130,01

129,93

129,95

129,31

129,23

129,31

129,31

130,07

129,95

129,95

129,22

129,14

129,22

129,22

129,95

129,87

129,87

129,11

129,03

129,11

129,11

129,95

129,87

129,87

129,12

129,04

129,12

129,12

129,95

129,87

129,87

129,05

128,97

129,05

129,05

129,95

129,87

129,87

128,96

128,88

128,96

128,96

128,84

128,76

128,84

128,84

128,76

128,84

128,84

128,84

128,76

128,84

128,84

128,76

128,84

128,84

128,84

128,76

128,84

128,84

128,76

128,84

128,84

128,84

128,76

128,84

128,84

128,76

128,84

128,84

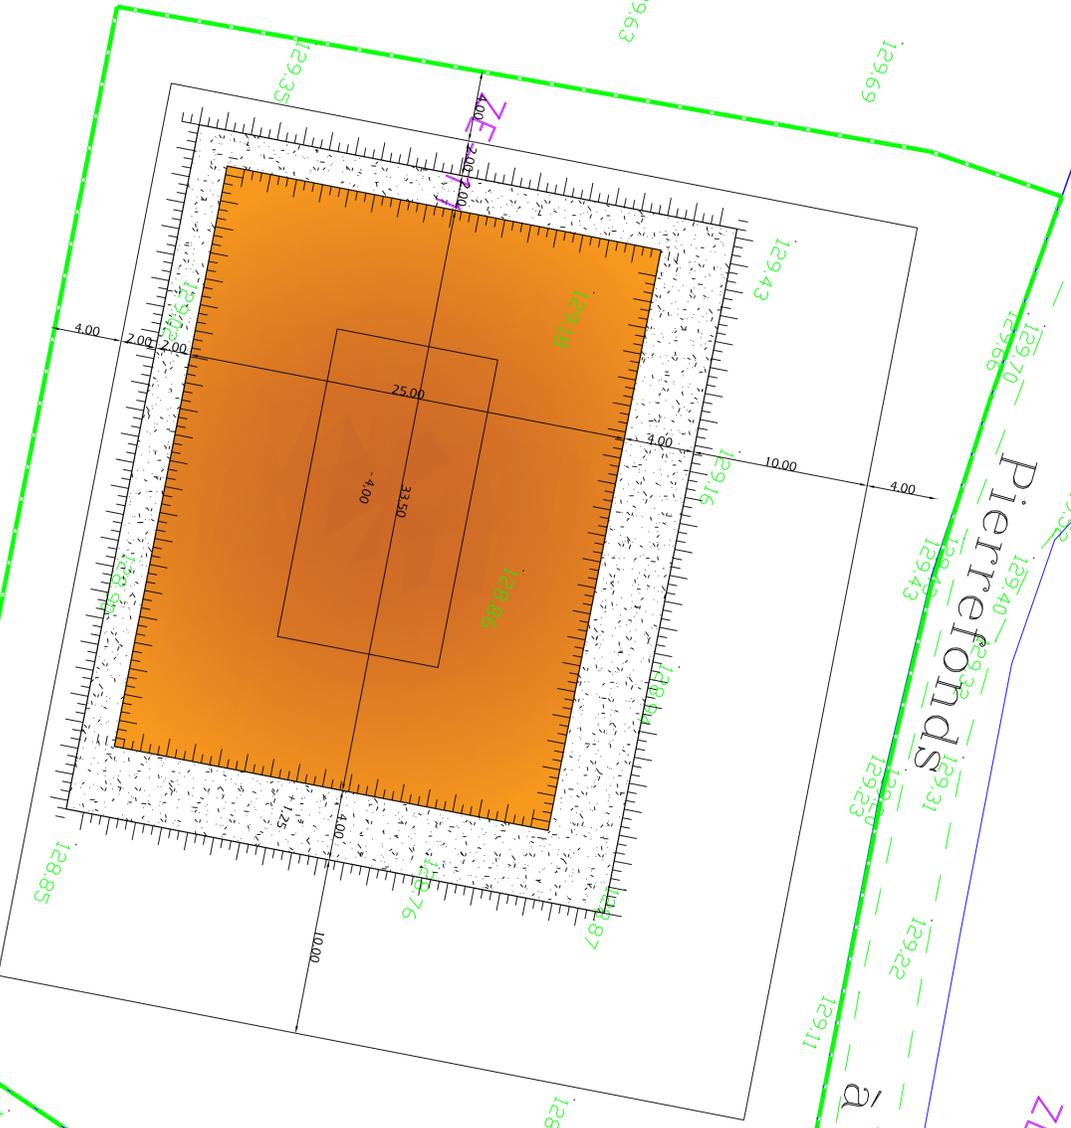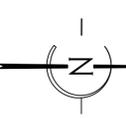

ZE-12

ZL-17

ZL-16

BIOMETHANE DU VANDY

Maitrise d'ouvrage

GPC
Environnement

GPC ENVIRONNEMENT
6, impasse du jardinier
31390 CARBONNE

Maitrise d'oeuvre

Unité de méthanisation

SAINT ETIENNE ROLLAYE (60)

Lagune de digestat liquide n°1

PRO

PHASE :

Nom du document :

Lieu :

Opérateur :

Indice	Date	Objet	Dessiné	Approuvé
C	01/07/2020	Mise à l'échelle 1/200	MAU	BOD

Echelle(s) : 1/200

Format : A1

GPC ENVIRONNEMENT - 6, impasse du jardinier - 31390 CARBONNE
05 61 87 33 05 - contact@gpcenvironnement.fr - www.gpcenvironnement.fr - S.A.S au capital de 10 000€
SIRET 839 507 522 00010 - 839 507 522 R.C.S. Toulouse - Code APE 7112B