


AI-7

AI-11

DR

Voie  
Communele  
N°5

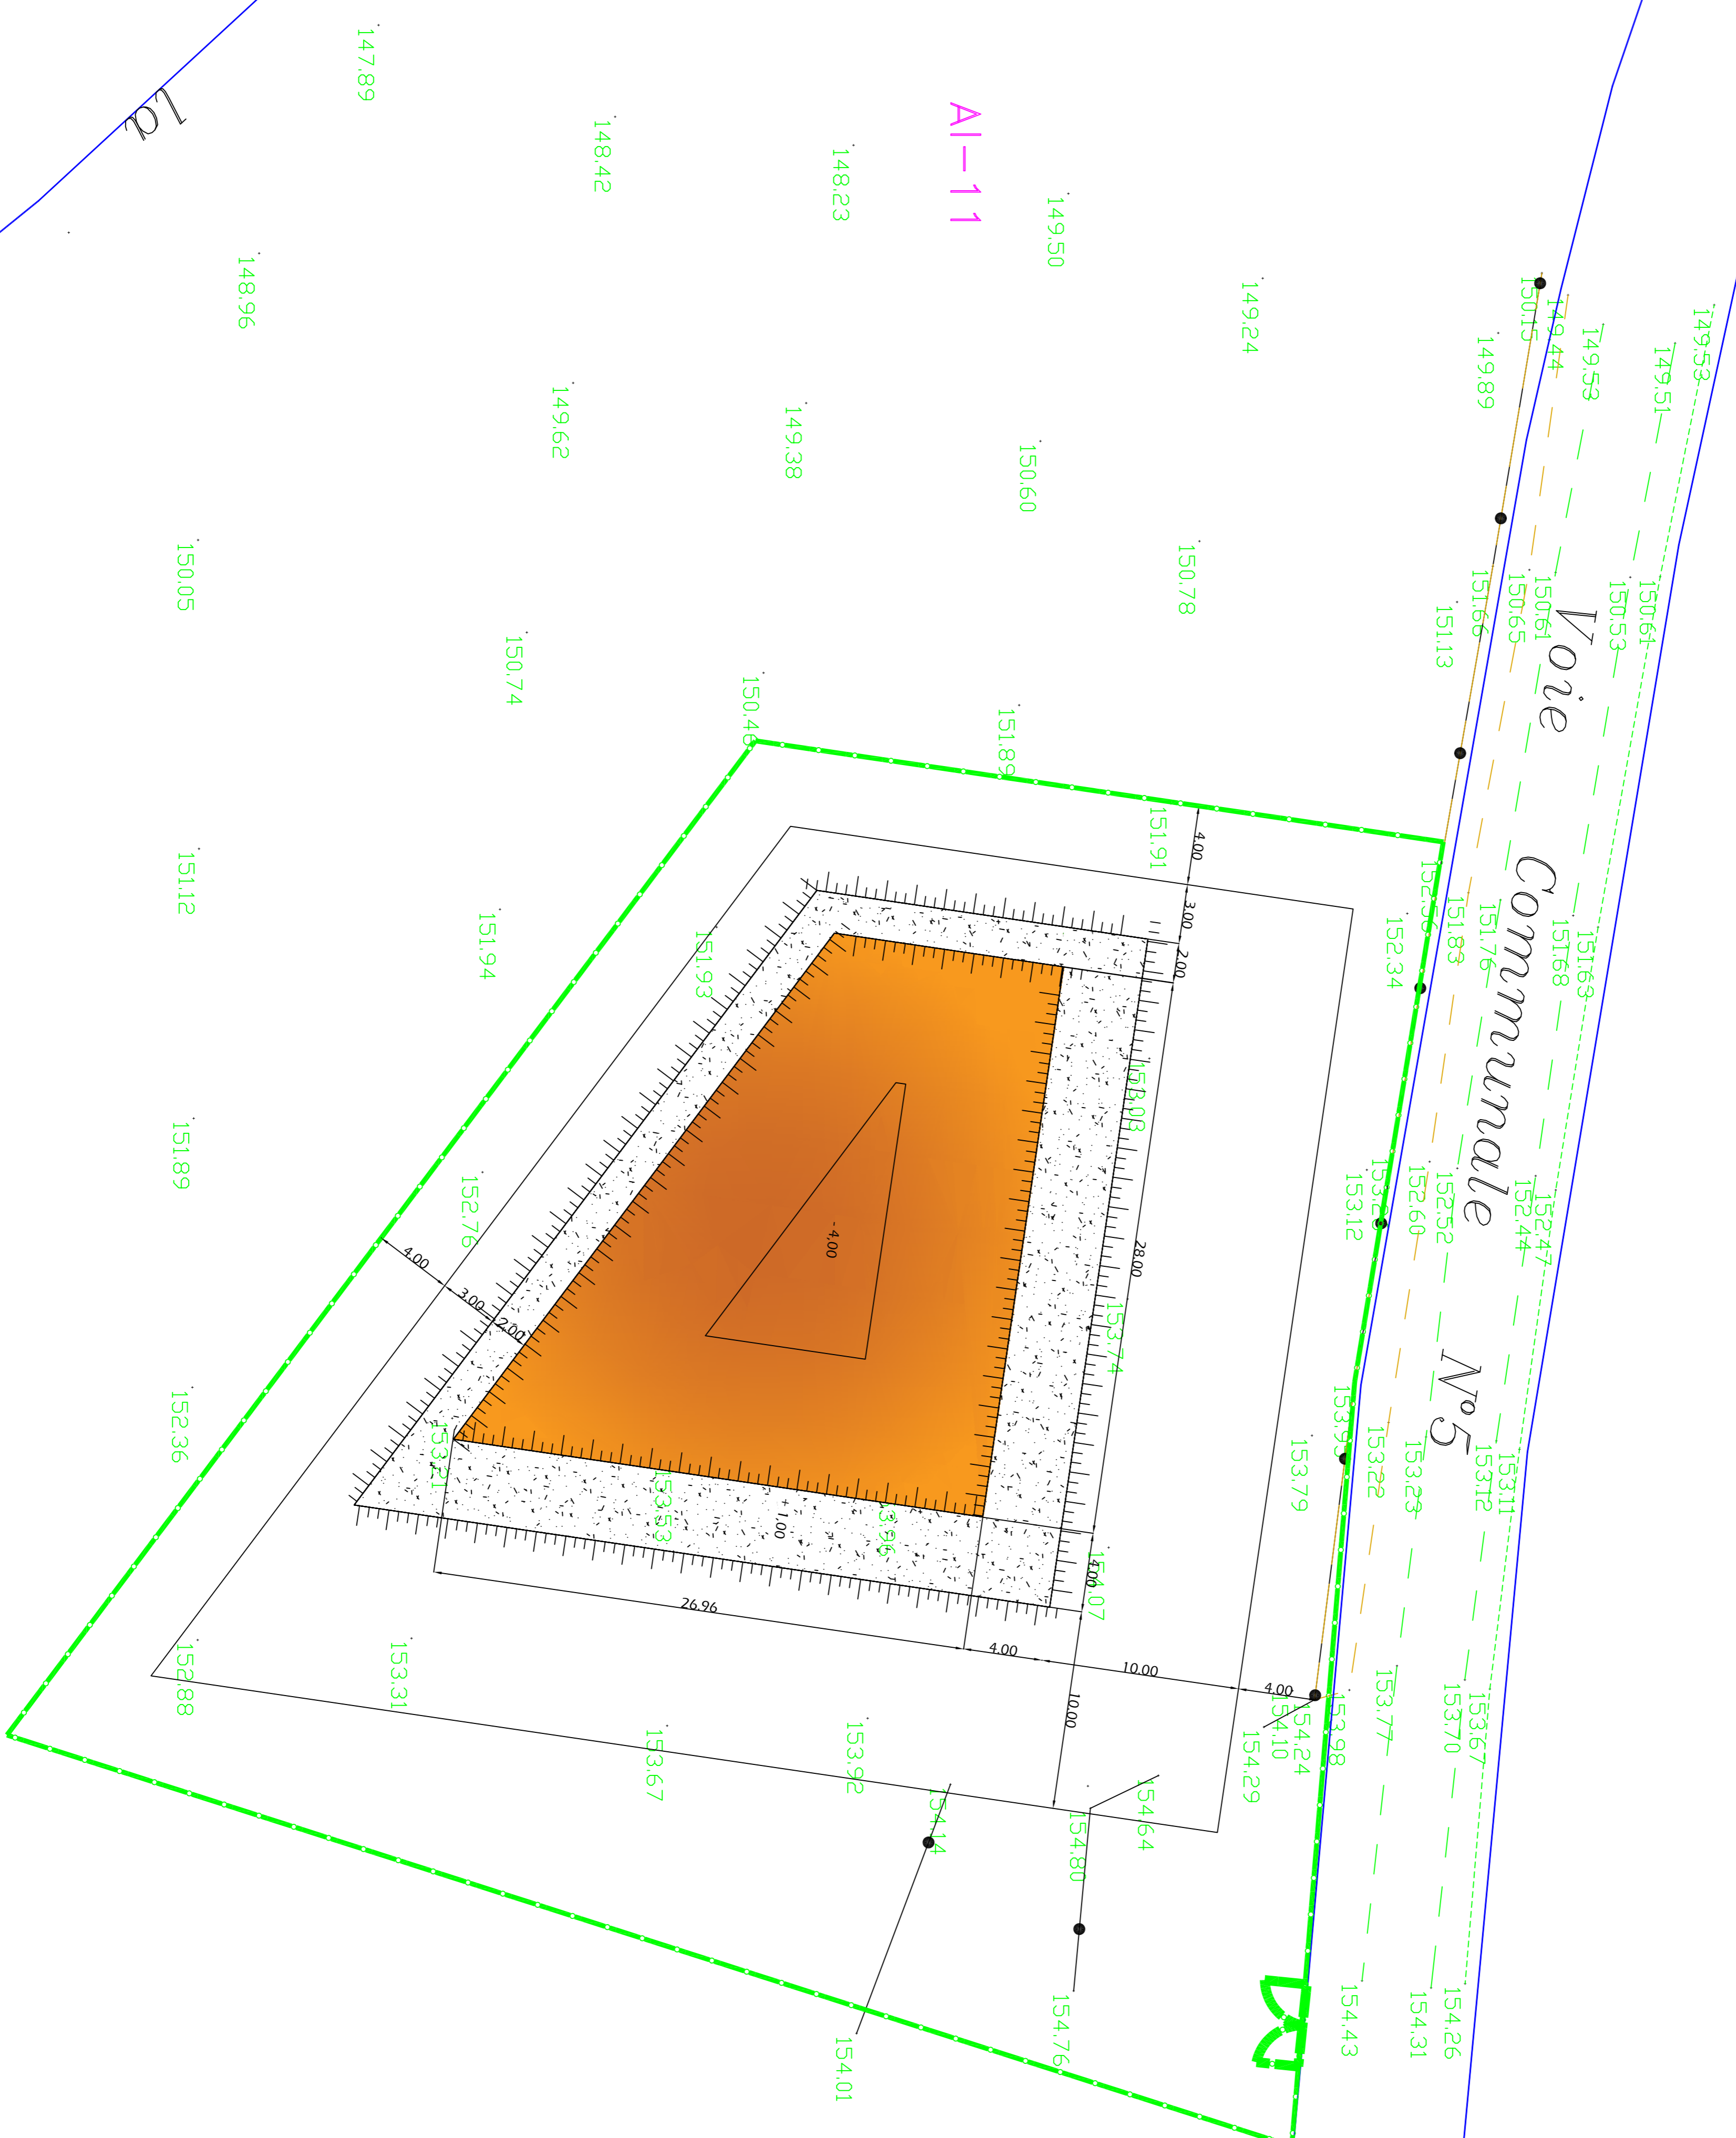

<p align="center"><b>BIOMETHANE DU VANDY</b></p> <p align="center">Maîtrise d'ouvrage</p>																										
<p align="center"><b>GPC</b>      GPC ENVIRONNEMENT <i>Environnement</i>      6, impasse du jardinier 31390 CARBONNE</p>																										
<p>Objet :</p>	<p align="center"><b>Unité de méthanisation</b></p>																									
<p>Lieu :</p>	<p align="center"><b>VVIERES (02)</b></p>																									
<p>Nom du document :</p>	<p align="center"><b>Lagune de digestat liquide n°3</b></p>																									
<p>PHASE :</p>	<p align="center"><b>PRO</b></p>																									
<table border="1"> <thead> <tr> <th>Indice</th> <th>Date</th> <th>Mise à jour</th> <th>MAU</th> <th>BDO</th> </tr> </thead> <tbody> <tr> <td>B</td> <td>01/07/2020</td> <td>Mise à jour</td> <td></td> <td></td> </tr> <tr> <td></td> <td></td> <td>Objet</td> <td></td> <td></td> </tr> <tr> <td></td> <td></td> <td>Dessiné</td> <td></td> <td></td> </tr> <tr> <td></td> <td></td> <td>Approuvé</td> <td></td> <td></td> </tr> </tbody> </table>	Indice	Date	Mise à jour	MAU	BDO	B	01/07/2020	Mise à jour					Objet					Dessiné					Approuvé			<p>Projet</p>
Indice	Date	Mise à jour	MAU	BDO																						
B	01/07/2020	Mise à jour																								
		Objet																								
		Dessiné																								
		Approuvé																								
<p>Echelle(s) : 1/200</p>	<p>Format : A1</p>																									
<p>GPC ENVIRONNEMENT - 6, impasse du jardinier - 31390 CARBONNE 05 61 87 33 05 - contact@gpcenvironnement.fr - www.gpcenvironnement.fr - S.A.S au capital de 10 000€ SIRET 839 507 522 00010 - 839 507 522 R.C.S. Toulouse - Code APE 7112B</p>																										