

DOSSIER DE DEMANDE D'AUTORISATION

ENVIRONNEMENTALE UNIQUE

DU PARC ÉOLIEN DE LA CRESSONNIÈRE


PLAN RÉGLEMENTAIRE

PARTIE 2

AU 1/2 500e

COMMUNES DE CROISSY-SUR-CELLE ET BLANCFOSSE (60)

DEMANDEUR : PARC ÉOLIEN DE LA CRESSONNIÈRE

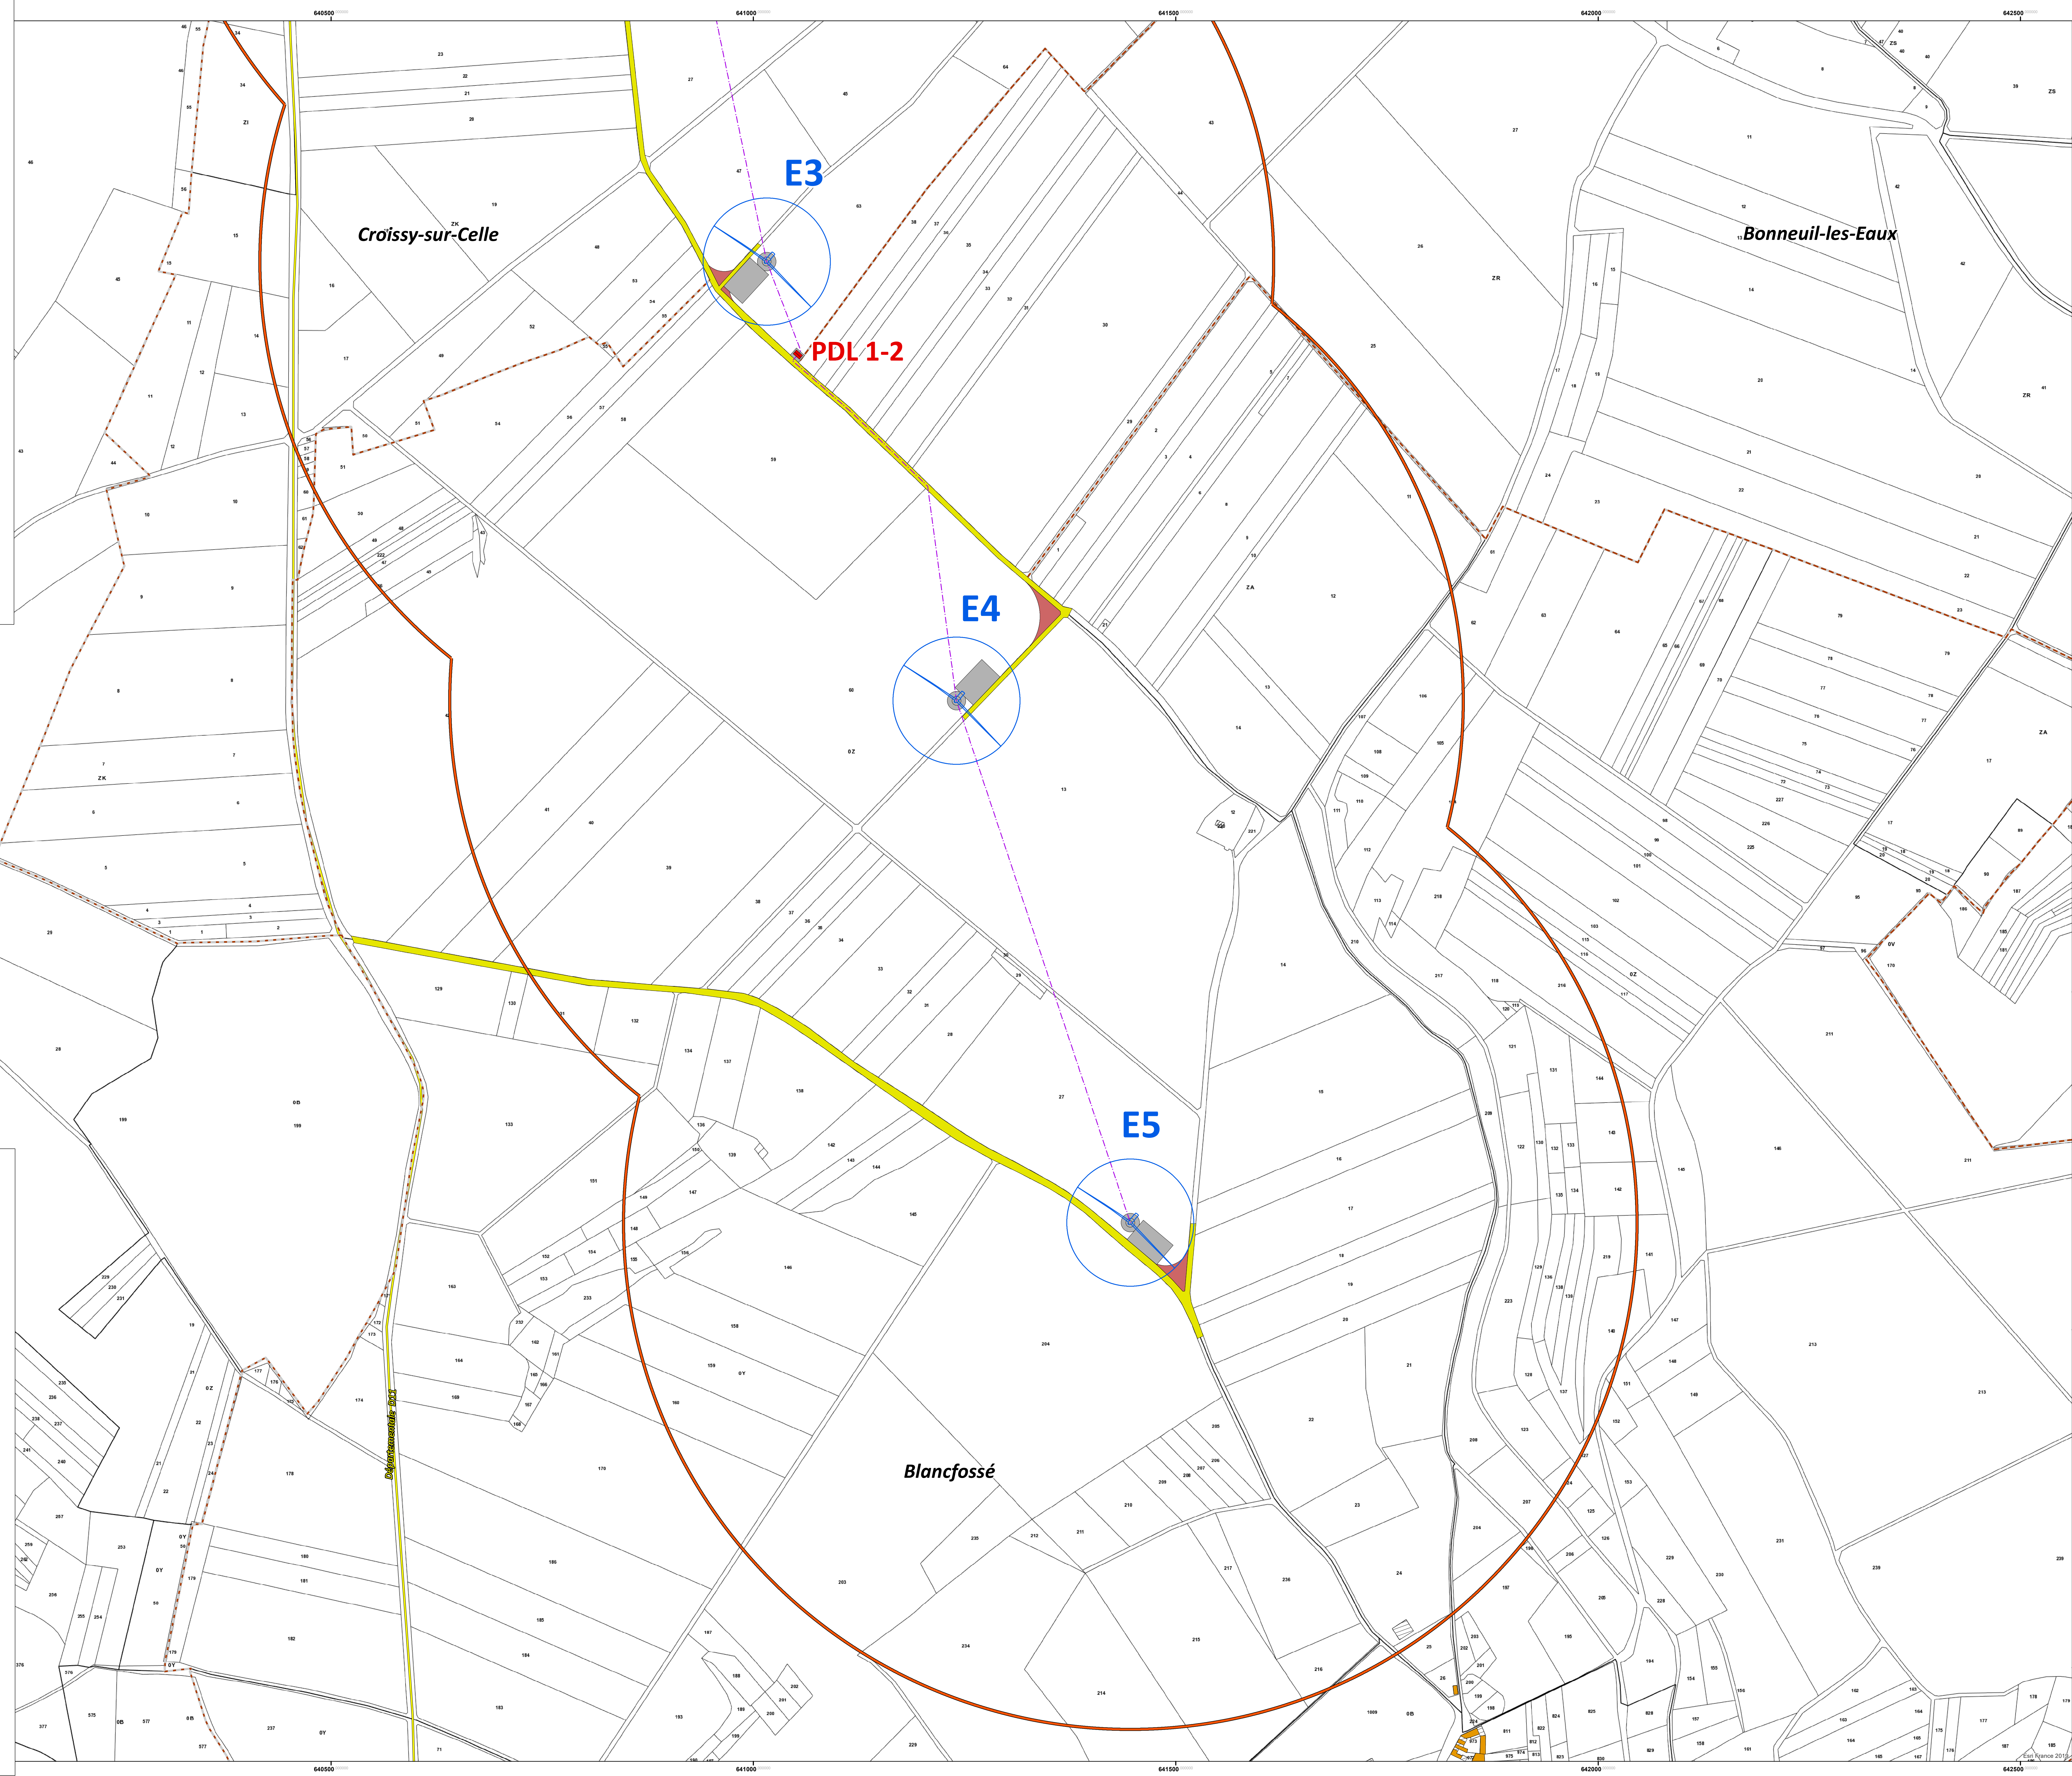

LÉGENDE

- | | |
|---|--------------------------------|
| Projet : | Réseau de transport : |
| Éoliennes du projet | Route départementale |
| Limite des 35 mètres (affectation des terrains) | |
| Plateforme et fondation | Affectation des sols : |
| Poste de livraison (PDL) | Bâti dur |
| Accès existant à recalibrer | Bâti léger |
| Rayon de braquage provisoire | Limite administrative : |
| Réseau inter-éolien | Limite communale |

