SOCIÉTÉ DU CANAL SEINE-NORD EUROPE

/// CONDUITE D'OPÉRATION ET ASSISTANCE À MAÎTRISE D'OUVRAGE POUR LA RÉALISATION DU CANAL SEINE-NORD EUROPE

Royal HaskoningDHV — setec — URBINO ASSOCIÉS Société d'avocats

SYSTRA FONCIER — GEOFIT EXPERT

DEPARTEMENT DE L'OISE

Canal Seine-Nord Europe
DOSSIER D'ENQUÊTE PARCELLAIRE COMPLEMENTAIRE

COMMUNE DE CAMBRONNE LES RIBECOURT

Planche 2/2

Secteur 1

Indice	Nature des modifications	Date	Dessiné par	Verifié par
0	Réalisation du plan	14/09/2021	KMA	MAU

ECHELLE: 1/2000e	DATE: 14/09/2021	DOSSIER: NA116332	FICHIER: SYF1-M031-1-B-PROC-EQPA-60119-PLAP-0001-00-B.DWG

Plan parcellaire
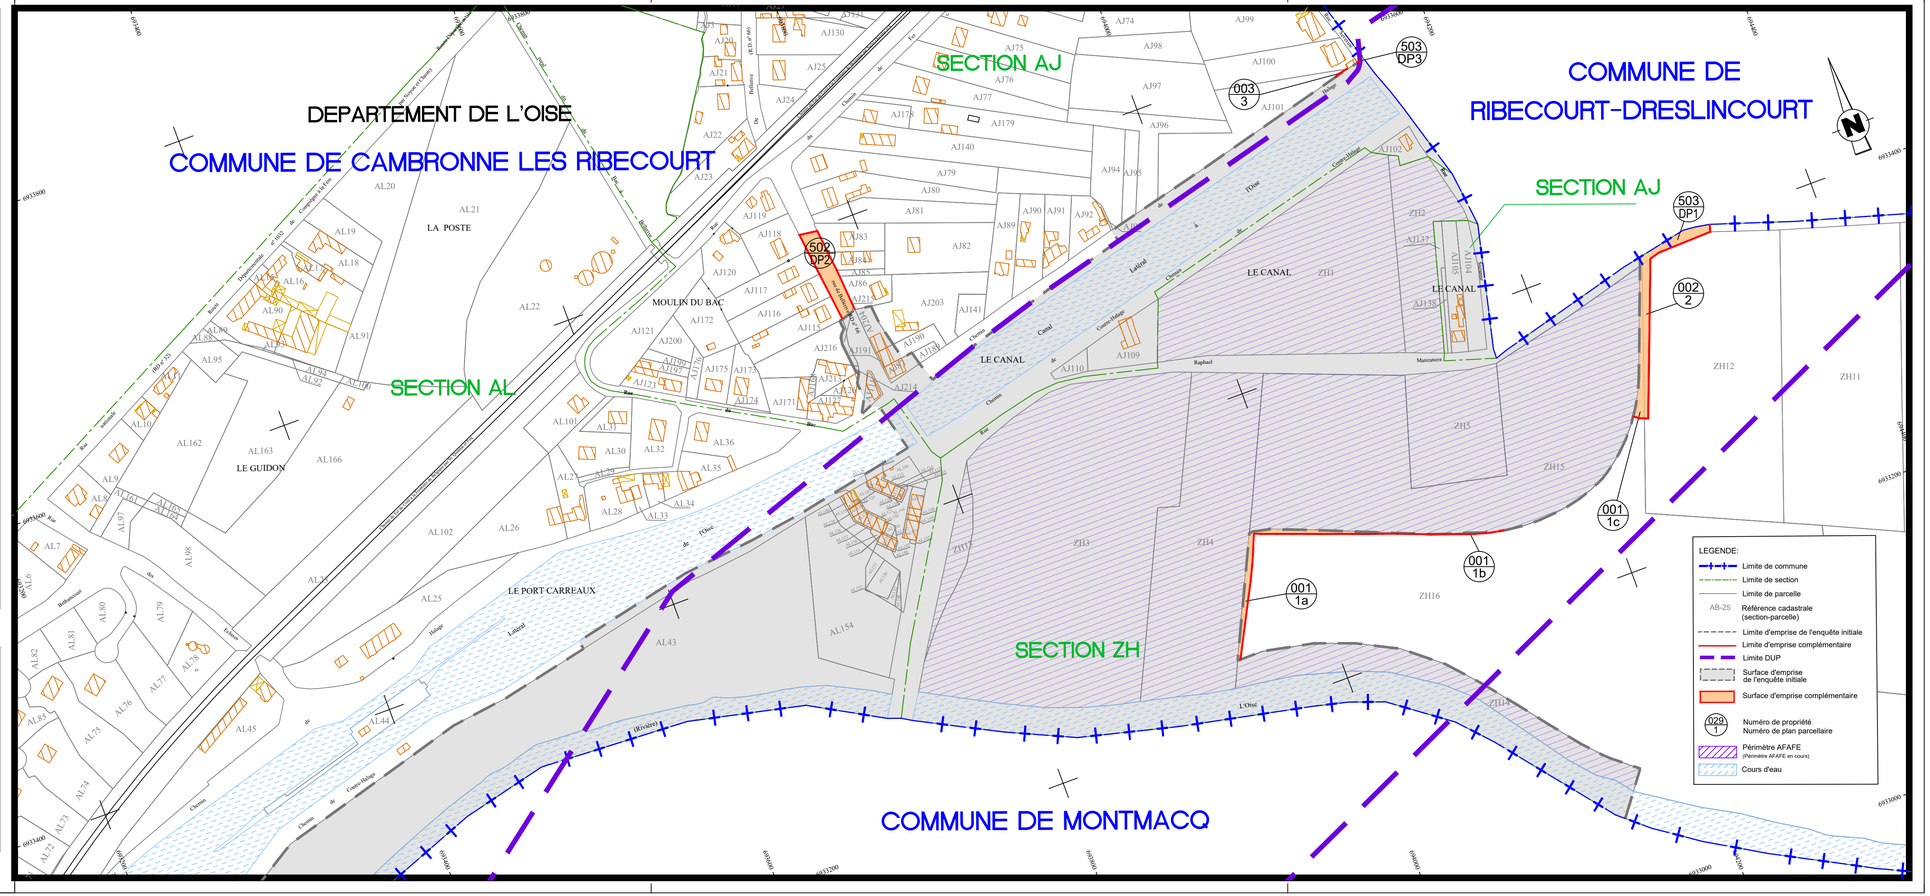
COORDONNEES LAMBERT 93	☒	NIVELLEMENT IGN 69	☐
COORDONNEES INDEPENDANTES	☐	NIVELLEMENT INDEPENDANT	☐