SOCIÉTÉ DU CANAL SEINE-NORD EUROPE

/// CONDUITE D'OPÉRATION ET ASSISTANCE À MAÎTRISE D'OUVRAGE POUR LA RÉALISATION DU CANAL SEINE-NORD EUROPE

Royal HaskoningDHV Enhancing Society Together — setec

URBINO ASSOCIÉS Société d'avocats

SYSTRA FONCIER — GEOFIT EXPERT

DEPARTEMENT DE L'OISE

Canal Seine-Nord Europe

DOSSIER D'ENQUÊTE PARCELLAIRE COMPLEMENTAIRE

COMMUNE DE PONT-L'EVEQUE

Planche 1/1

Secteur 1

Indice	Nature des modifications	Date	Dessiné par	Verifié par
0	Réalisation du plan	15/09/2021	KMA	MAU

ECHELLE: 1/2000e	DATE: 15/09/2021	DOSSIER: NA116332	FICHIER: SYF1-M031-1-B-PROC-EQPA-60506-PLAP-0001-00-B.dwg

Plan parcellaire
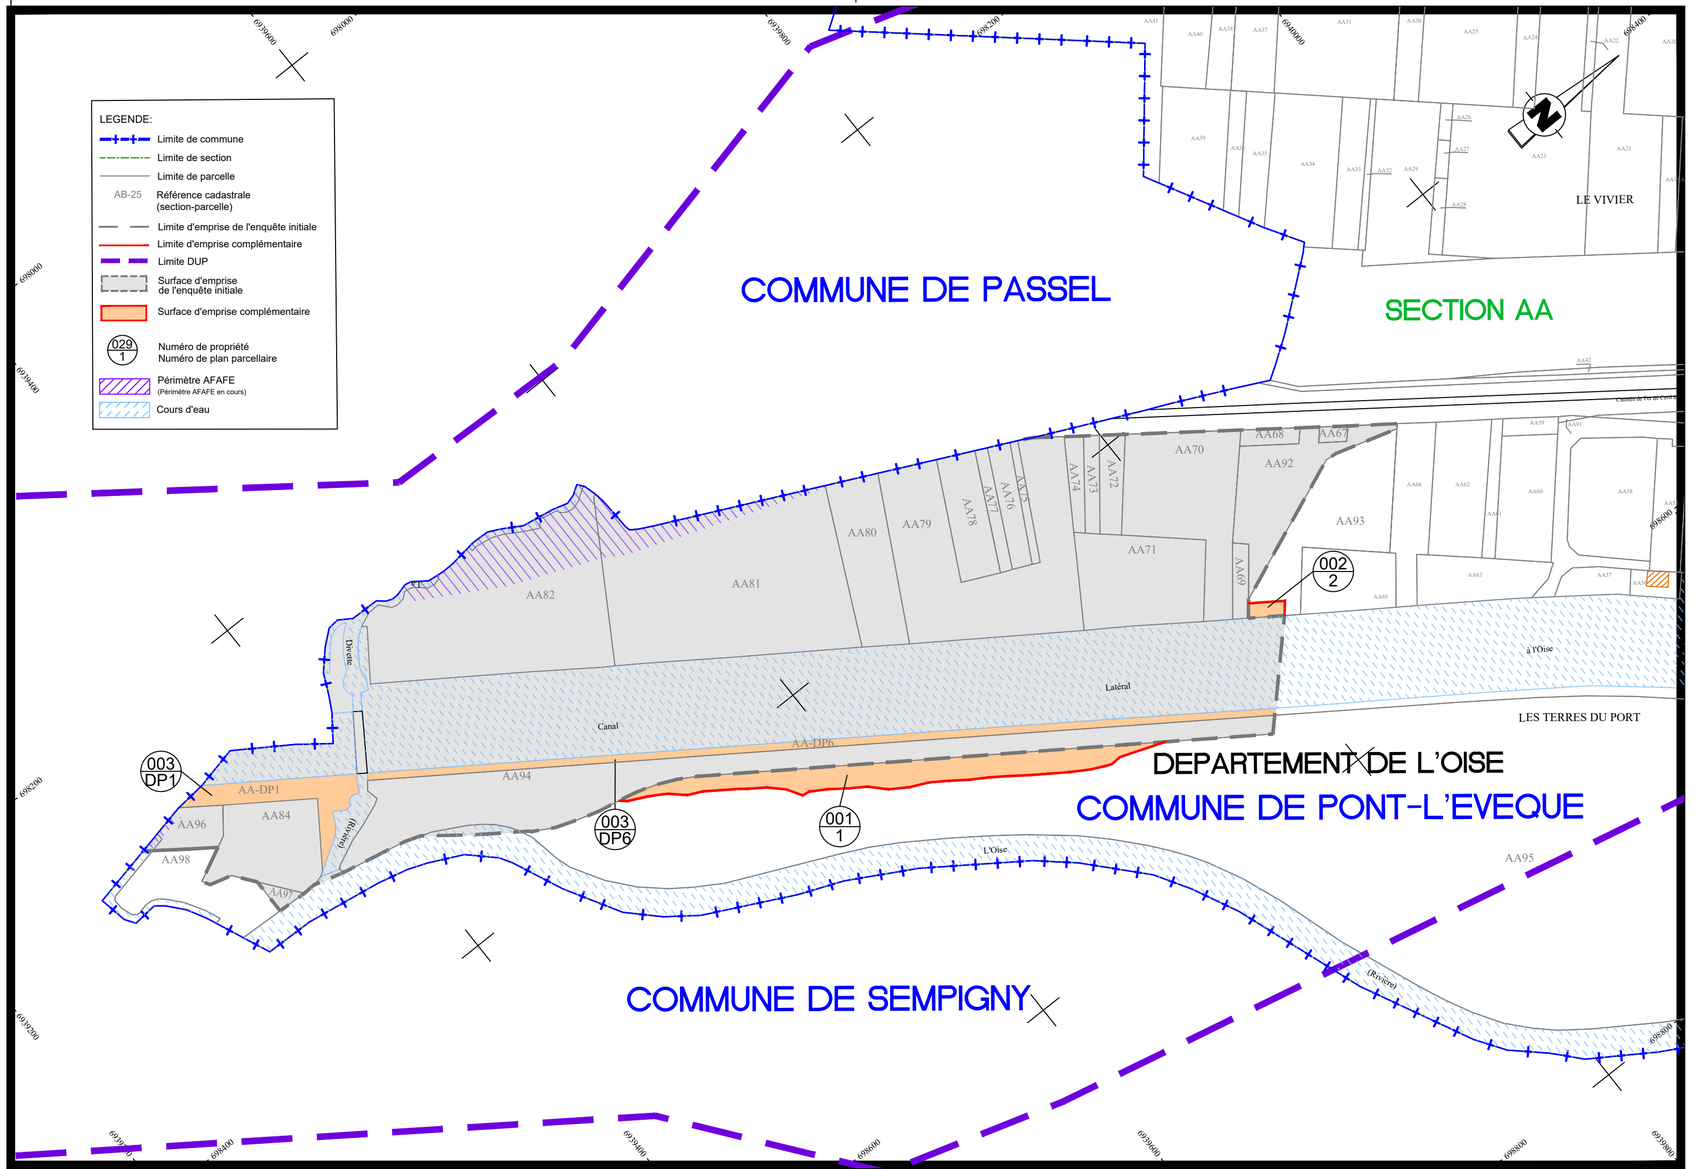
COORDONNEES LAMBERT 93	☐	NIVELLEMENT IGN 69	☐
COORDONNEES INDEPENDANTES	☐	NIVELLEMENT INDEPENDANT	☐