


## Annexe X

Plan et coupes des travaux de curage du ru  
du Grand Fossé

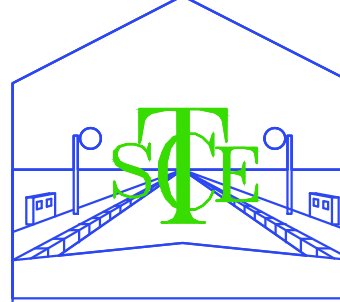

Maître d'oeuvre

S.E.C.T.  
160, Rue des prés Miny  
MORU  
60700 PONTPOINT  
Tél. : 03 44 72 16 49  
Fax : 03 44 72 27 01

Maître d'ouvrage

Commune de LONGUEIL SAINTE MARIE  
1, rue du Grand Ferré  
60126 - LONGUEIL-SAINTE-MARIE  
Tél : 03 44 41 17 19

Commune de LONGUEIL SAINTE MARIE

Rénovation du réseau d'eaux pluviales

Rue de Picardie


PLAN DE MASSE - FOLIO 0

Plan propriété de S.E.C.T. - Dessin réalisé sous AUTOCAD

Curage du ru sur 93 m

Modifications

AP:	Dessinateur BAGLIN G
PRO: 7-6-2019	Echelle 1/250
MARCHE:	Date Décembre 2018
	Référence

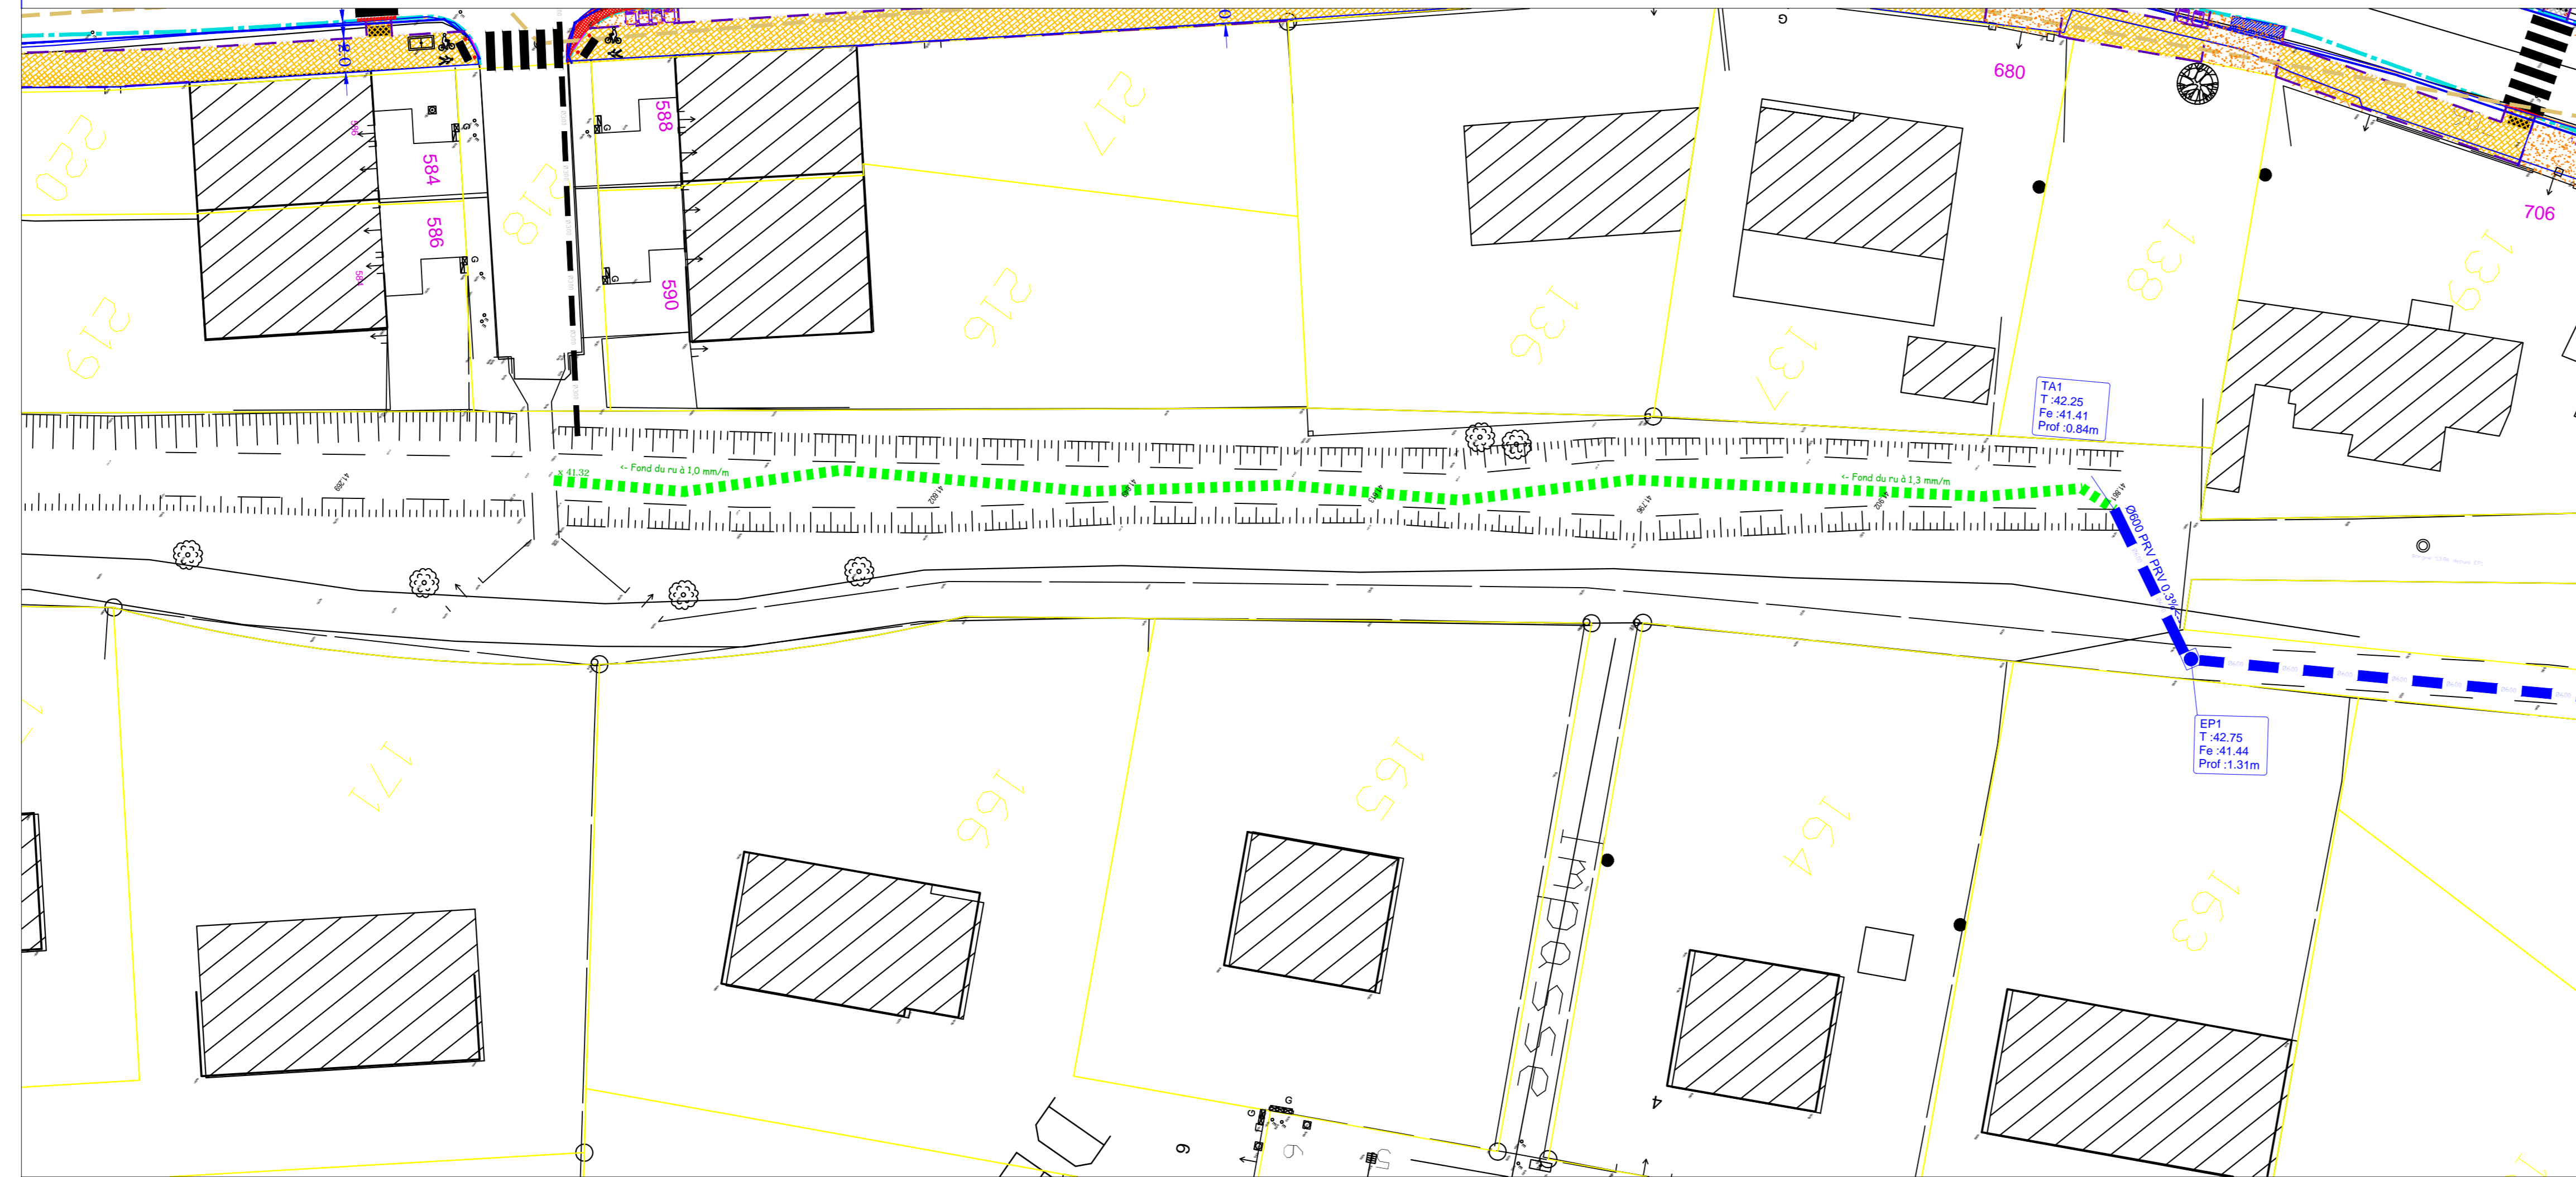

## Annexe XI

Plans des débordements avant/après