


Annexe 1.1 – Plan de masse des installations et réseaux existants du site (CGT Alkor Draka & Be In Architecte – plan n°3 – Ind. F – Octobre. 2021)

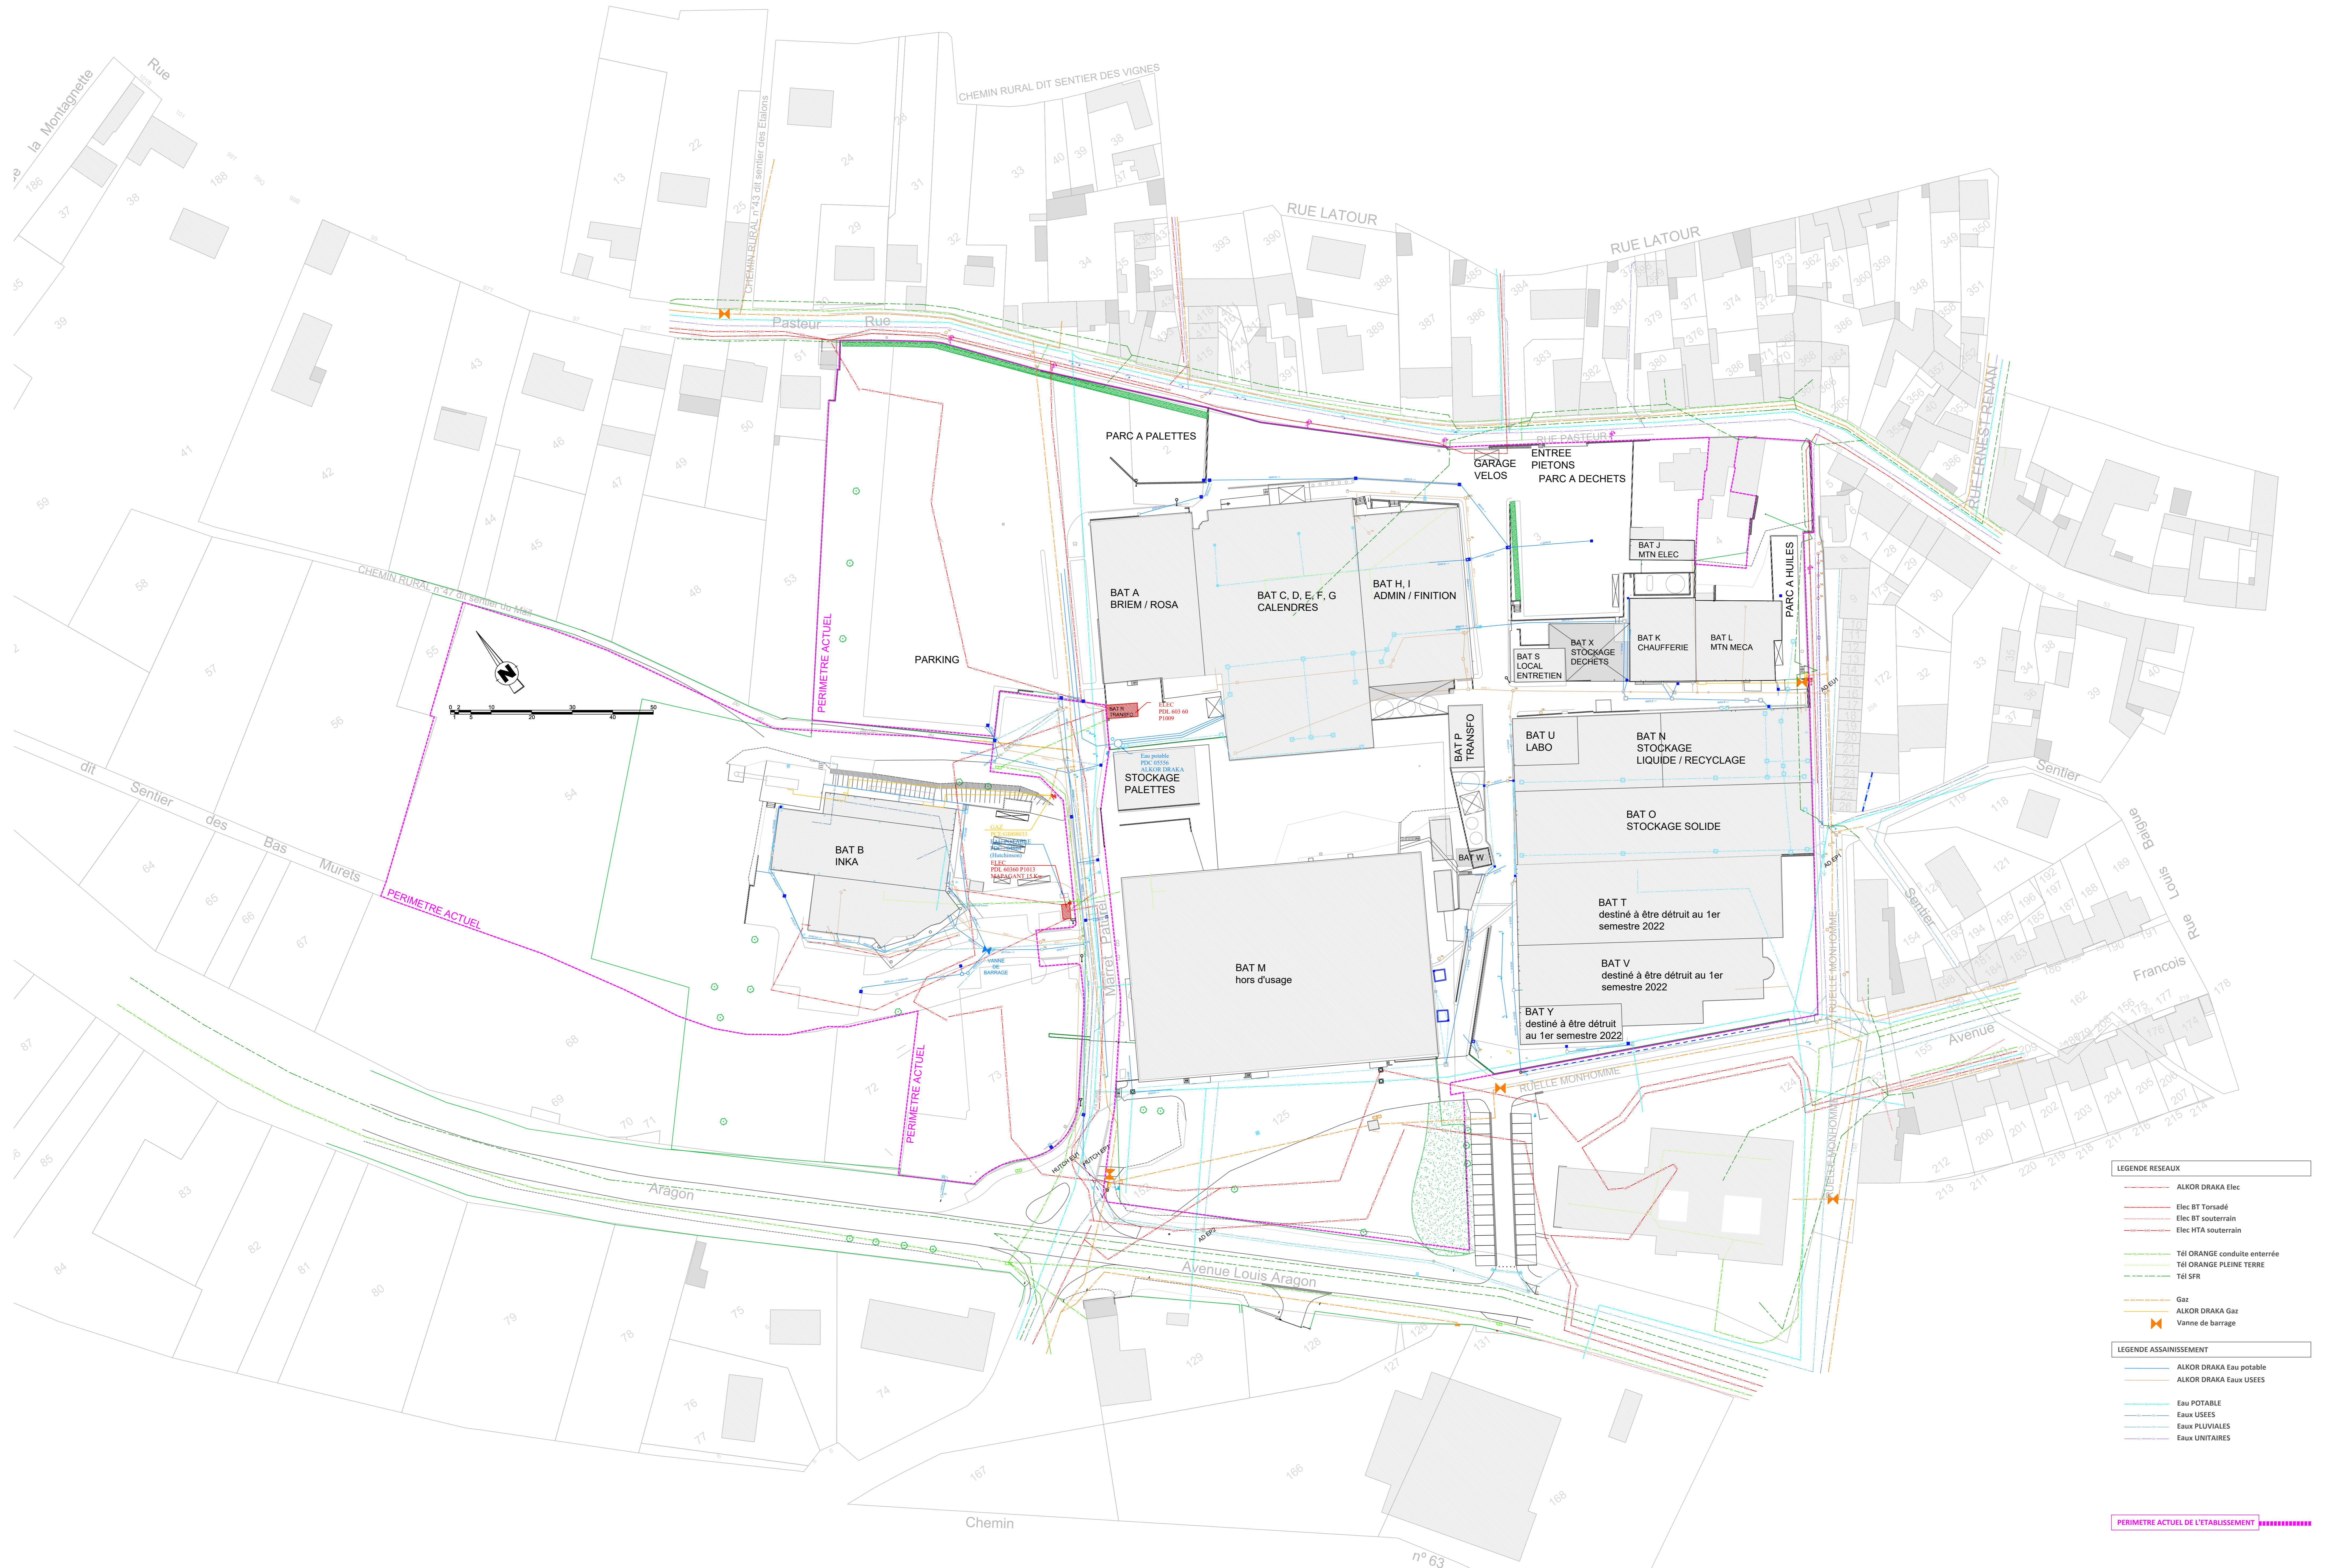



- LEGENDE RESEAUX**
- ALKOR DRAKA Elec
 - Elec BT Torsadé
 - Elec BT souterrain
 - Elec HTA souterrain
 - Tél ORANGE conduite enterrée
 - Tél ORANGE PLEINE TERRE
 - Tél SFR
 - Gaz
 - ALKOR DRAKA Gaz
 - Vanne de barrage
- LEGENDE ASSAINISSEMENT**
- ALKOR DRAKA Eau potable
 - ALKOR DRAKA Eaux USEES
 - Eau POTABLE
 - Eaux USEES
 - Eaux PLUVIALES
 - Eaux UNITAIRES

PERIMETRE ACTUEL DE L'ETABLISSEMENT

ICPE	Maitre d'ouvrage : CGT ALKOR	Plan de masse et des réseaux enterrés		Date	Ind	Nature de la modification	Par
		SITUATION ACTUELLE		25/11/20 A	1	Première diffusion	BD
		Plan n° 03		14/01/21 B	2	BARNUM 400x25m	BD
				22/07/21 C	3	position BARNUM + BASSIN	BD
				09/09/21 D	4	Mise à jour dessin	BD
				30/09/21 E	5	Mise à jour dessin	BD
				19/10/21 F	6	Mise à jour dessin	BD
		Ech : 1/200e		Date : 19/10/2021			

Le présent plan est un plan de principe destiné à l'information et ne constitue pas un document contractuel.

Annexe 1.2.1 – Plan de masse du site et des réseaux eaux, figurant les installations nouvelles et le périmètre étendu (CGT Alkor Draka & Be In Architecte – plan n°01-1-Eau - Ind. = – K . 202)

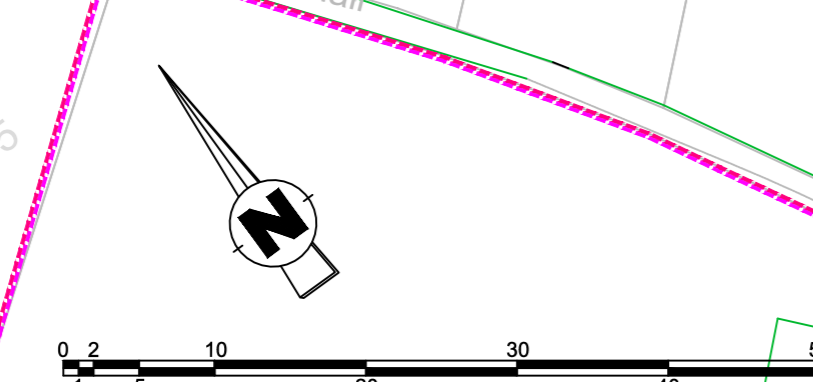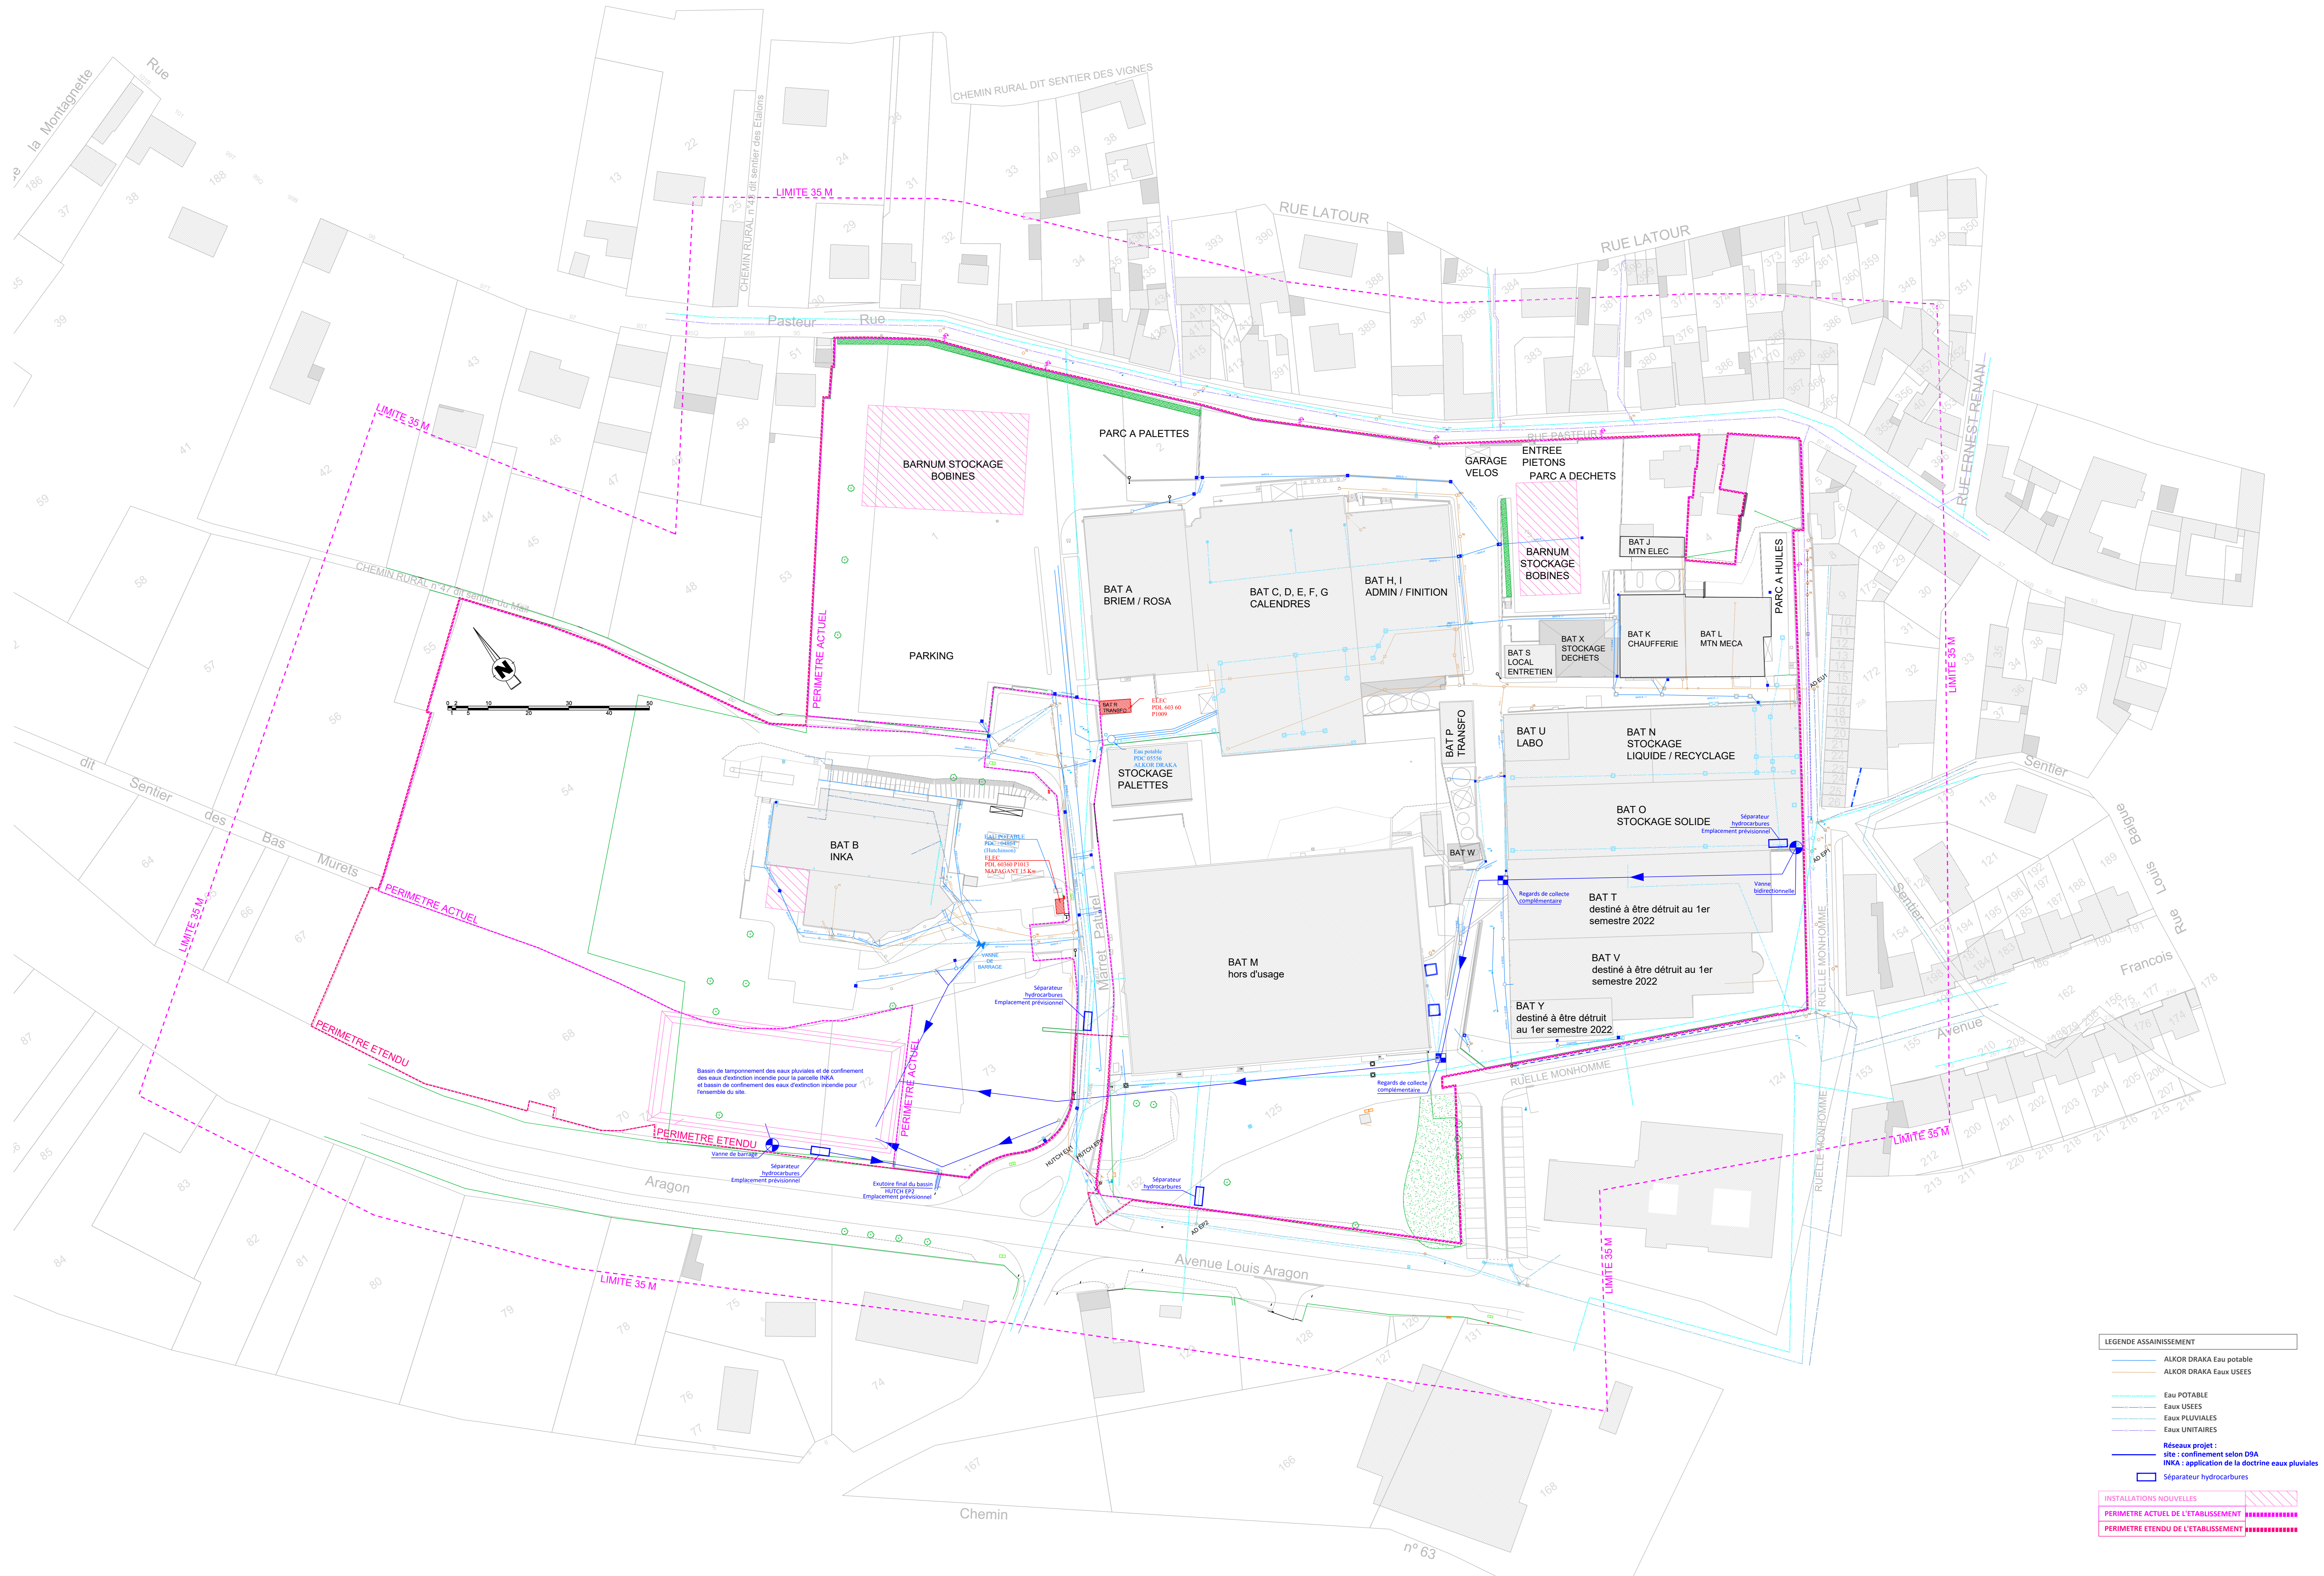

LEGENDE ASSAINISSEMENT	
—	ALKOR DRAKA Eau potable
—	ALKOR DRAKA Eaux USEES
—	Eau POTABLE
—	Eaux USEES
—	Eaux PLUVIALES
—	Eaux UNITAIRES
—	Réseaux projet : site : confinement selon D9A
—	INKA : application de la doctrine eaux pluviales
□	Séparateur hydrocarbures

INSTALLATIONS NOUVELLES	
	PERIMETRE ACTUEL DE L'ETABLISSEMENT
	PERIMETRE ETENDU DE L'ETABLISSEMENT

ICPE	Maître d'ouvrage : CGT		PLAN D'ENSEMBLE à 35m		Date	Ind	Nature de la modification	Par
	07 ALKOR DRAKA 4014 Rue Albert de Preaux 60100 Comcourt		Plan de masse du site et des réseaux enterrés SITUATION PROJETEE		25/11/20	A	Première diffusion	BD
		Ech : 1/200e		Date : 26/01/2022	25/07/21	B	BAVARDY BRUCO	BD
					22/07/21	C	position BARNUM + BASSIN	BD
					08/09/21	D	Mise à jour dessin	BD
					30/09/21	E	Mise à jour dessin	BD
					25/09/22	G	Mise à jour dessin	BD
					26/01/22	H	Mise à jour dessin	BD

Document relatif au plan de masse des installations de projet et à son lien avec les documents existants.

Annexe 1.2.2 – Plan de masse du site et des autres réseaux, figurant les installations nouvelles et le périmètre étendu (CGT Alkor Draka & Be In Architecte – plan n°01-2– Ind. F – Octobre. 2021)



LEGENDE RESEAUX



- ALKOR DRAKA Elec
- Elec BT Torsadé
- Elec BT souterrain
- Elec HTA souterrain
- Tél ORANGE conduite enterrée
- Tél ORANGE PLEINE TERRE
- Tél SFR
- Gaz
- ALKOR DRAKA Gaz
- ✕ Vanne de barrage

INSTALLATIONS NOUVELLES

- PERIMETRE ACTUEL DE L'ETABLISSEMENT
- PERIMETRE ETENDU DE L'ETABLISSEMENT

ICPE CGT ALKOR <small>4014 Rue Albert de Preaux 92040 Colombes</small>	Maître d'ouvrage : CGT ALKOR		PLAN D'ENSEMBLE à 35m Plan de masse du site et des réseaux enterrés SITUATION PROJETEE		Date : 25/11/20	Ind : A	Nature de la modification : Première diffusion	Par : BD
			Plan n° 01-2		Date : 08/04/21	Ind : B	Nature de la modification : position BARNUM + BASSIN	Par : BD
			Ech : 1/200e		Date : 19/10/2021	Ind : D	Nature de la modification : Mise à jour dessin	Par : BD
					Date : 19/10/21	Ind : E	Nature de la modification : Mise à jour dessin	Par : BD

Annexe 1.2.3 – Plan de masse du site précisant
l'affectation des constructions et terrains avoisinants (CGT
Alkor Draka & Be In Architecte – plan n°4 – Ind. F – Octobre.
2021)

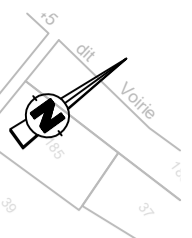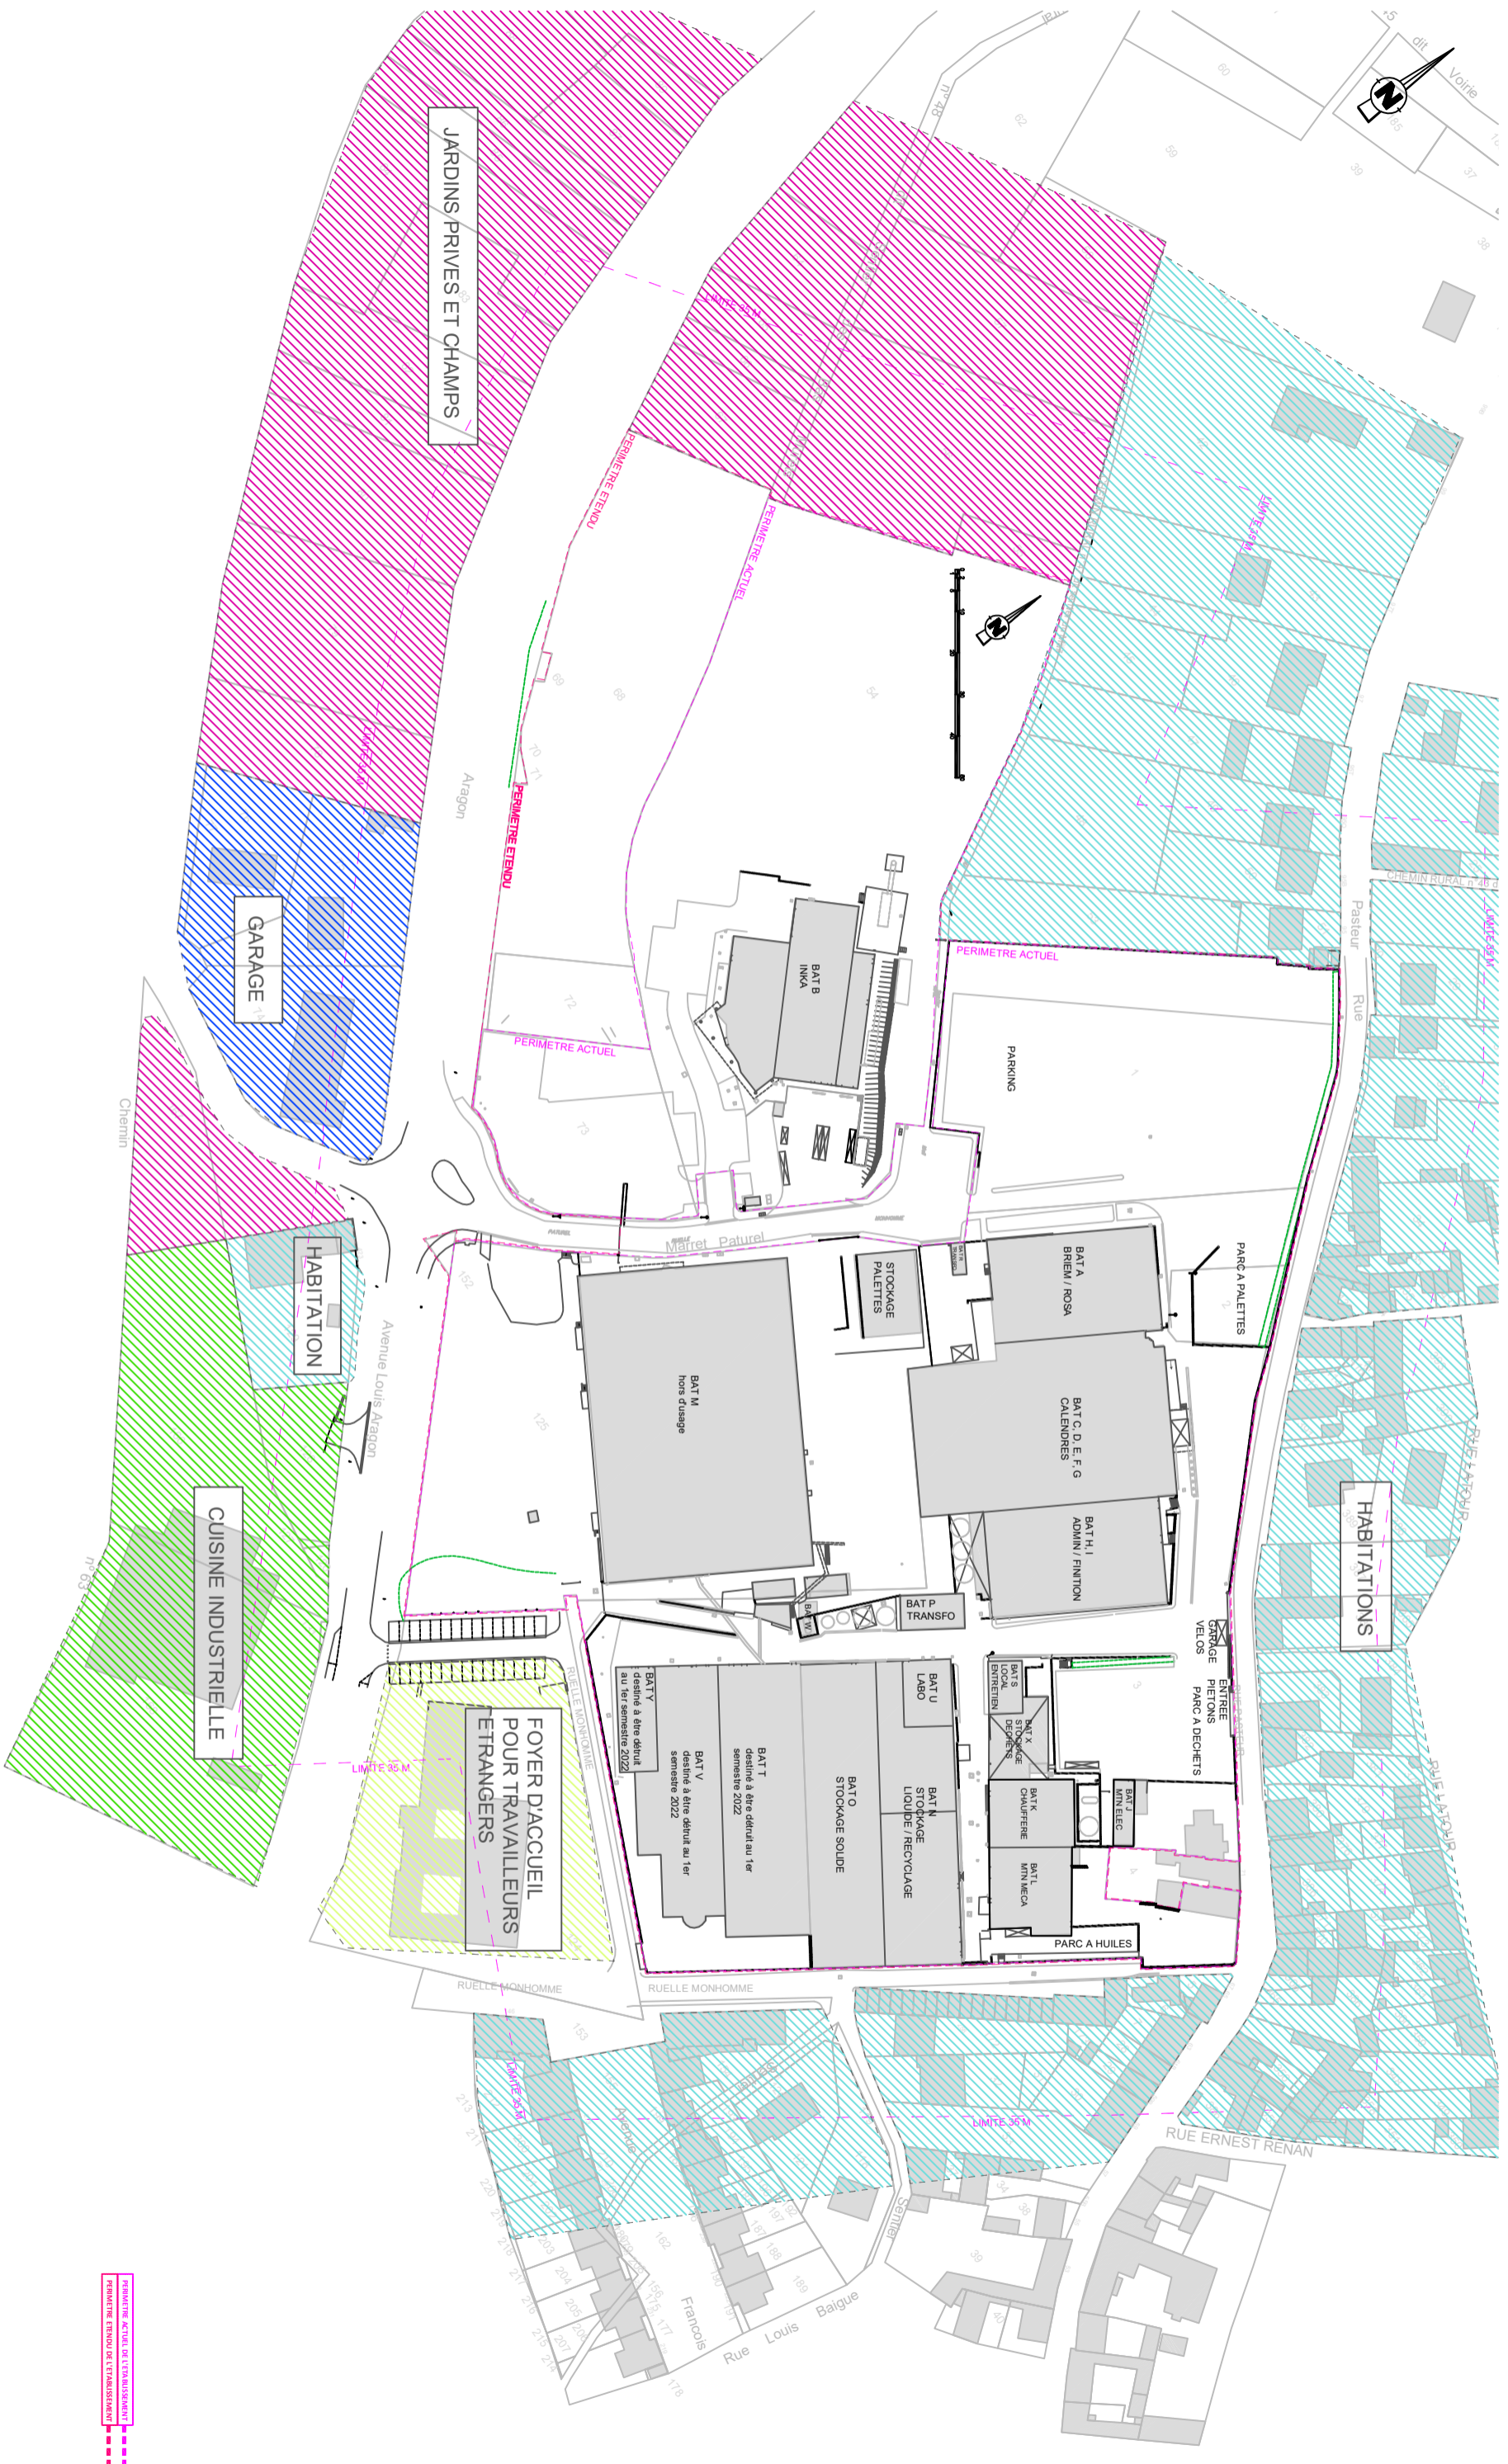

JARDINS PRIVES ET CHAMPS

GARAGE

CUISINE INDUSTRIELLE


FOYER D'ACCUEIL
POUR TRAVAILLEURS
ETRANGERS

HABITATIONS

ICPE		Maitre d'ouvrage :	
CGT ALKOR DRAKA 60140 Rue Marret et Portuel		CGT ALKOR DRAKA 60140 Liancourt	
AFFECTATION DES CONSTRUCTIONS ET TERRAINS AVOISINANTS		Date :	Ind
Plan n° 04		19/10/2021	
Ech :	Date :	1/1500e	
25/11/20	A	14/01/21	B
22/01/21	C	08/04/21	D
30/09/21	E	19/10/21	F
Nature de la modification		Par	
Première diffusion		BD	
BARNUM 40X25m		BD	
position BARNUM + BASSIN		BD	
Mise a jour dessin		BD	
Mise a jour dessin		BD	
Mise a jour dessin		BD	

Le présent plan est un plan de principe destiné à l'explication de projet et en aucun cas un document d'exécution.

Annexe 1.3 – Plan d’implantation de la nouvelle ligne d’impression au sein du bâtiment INKA (CGT Alkor Draka)

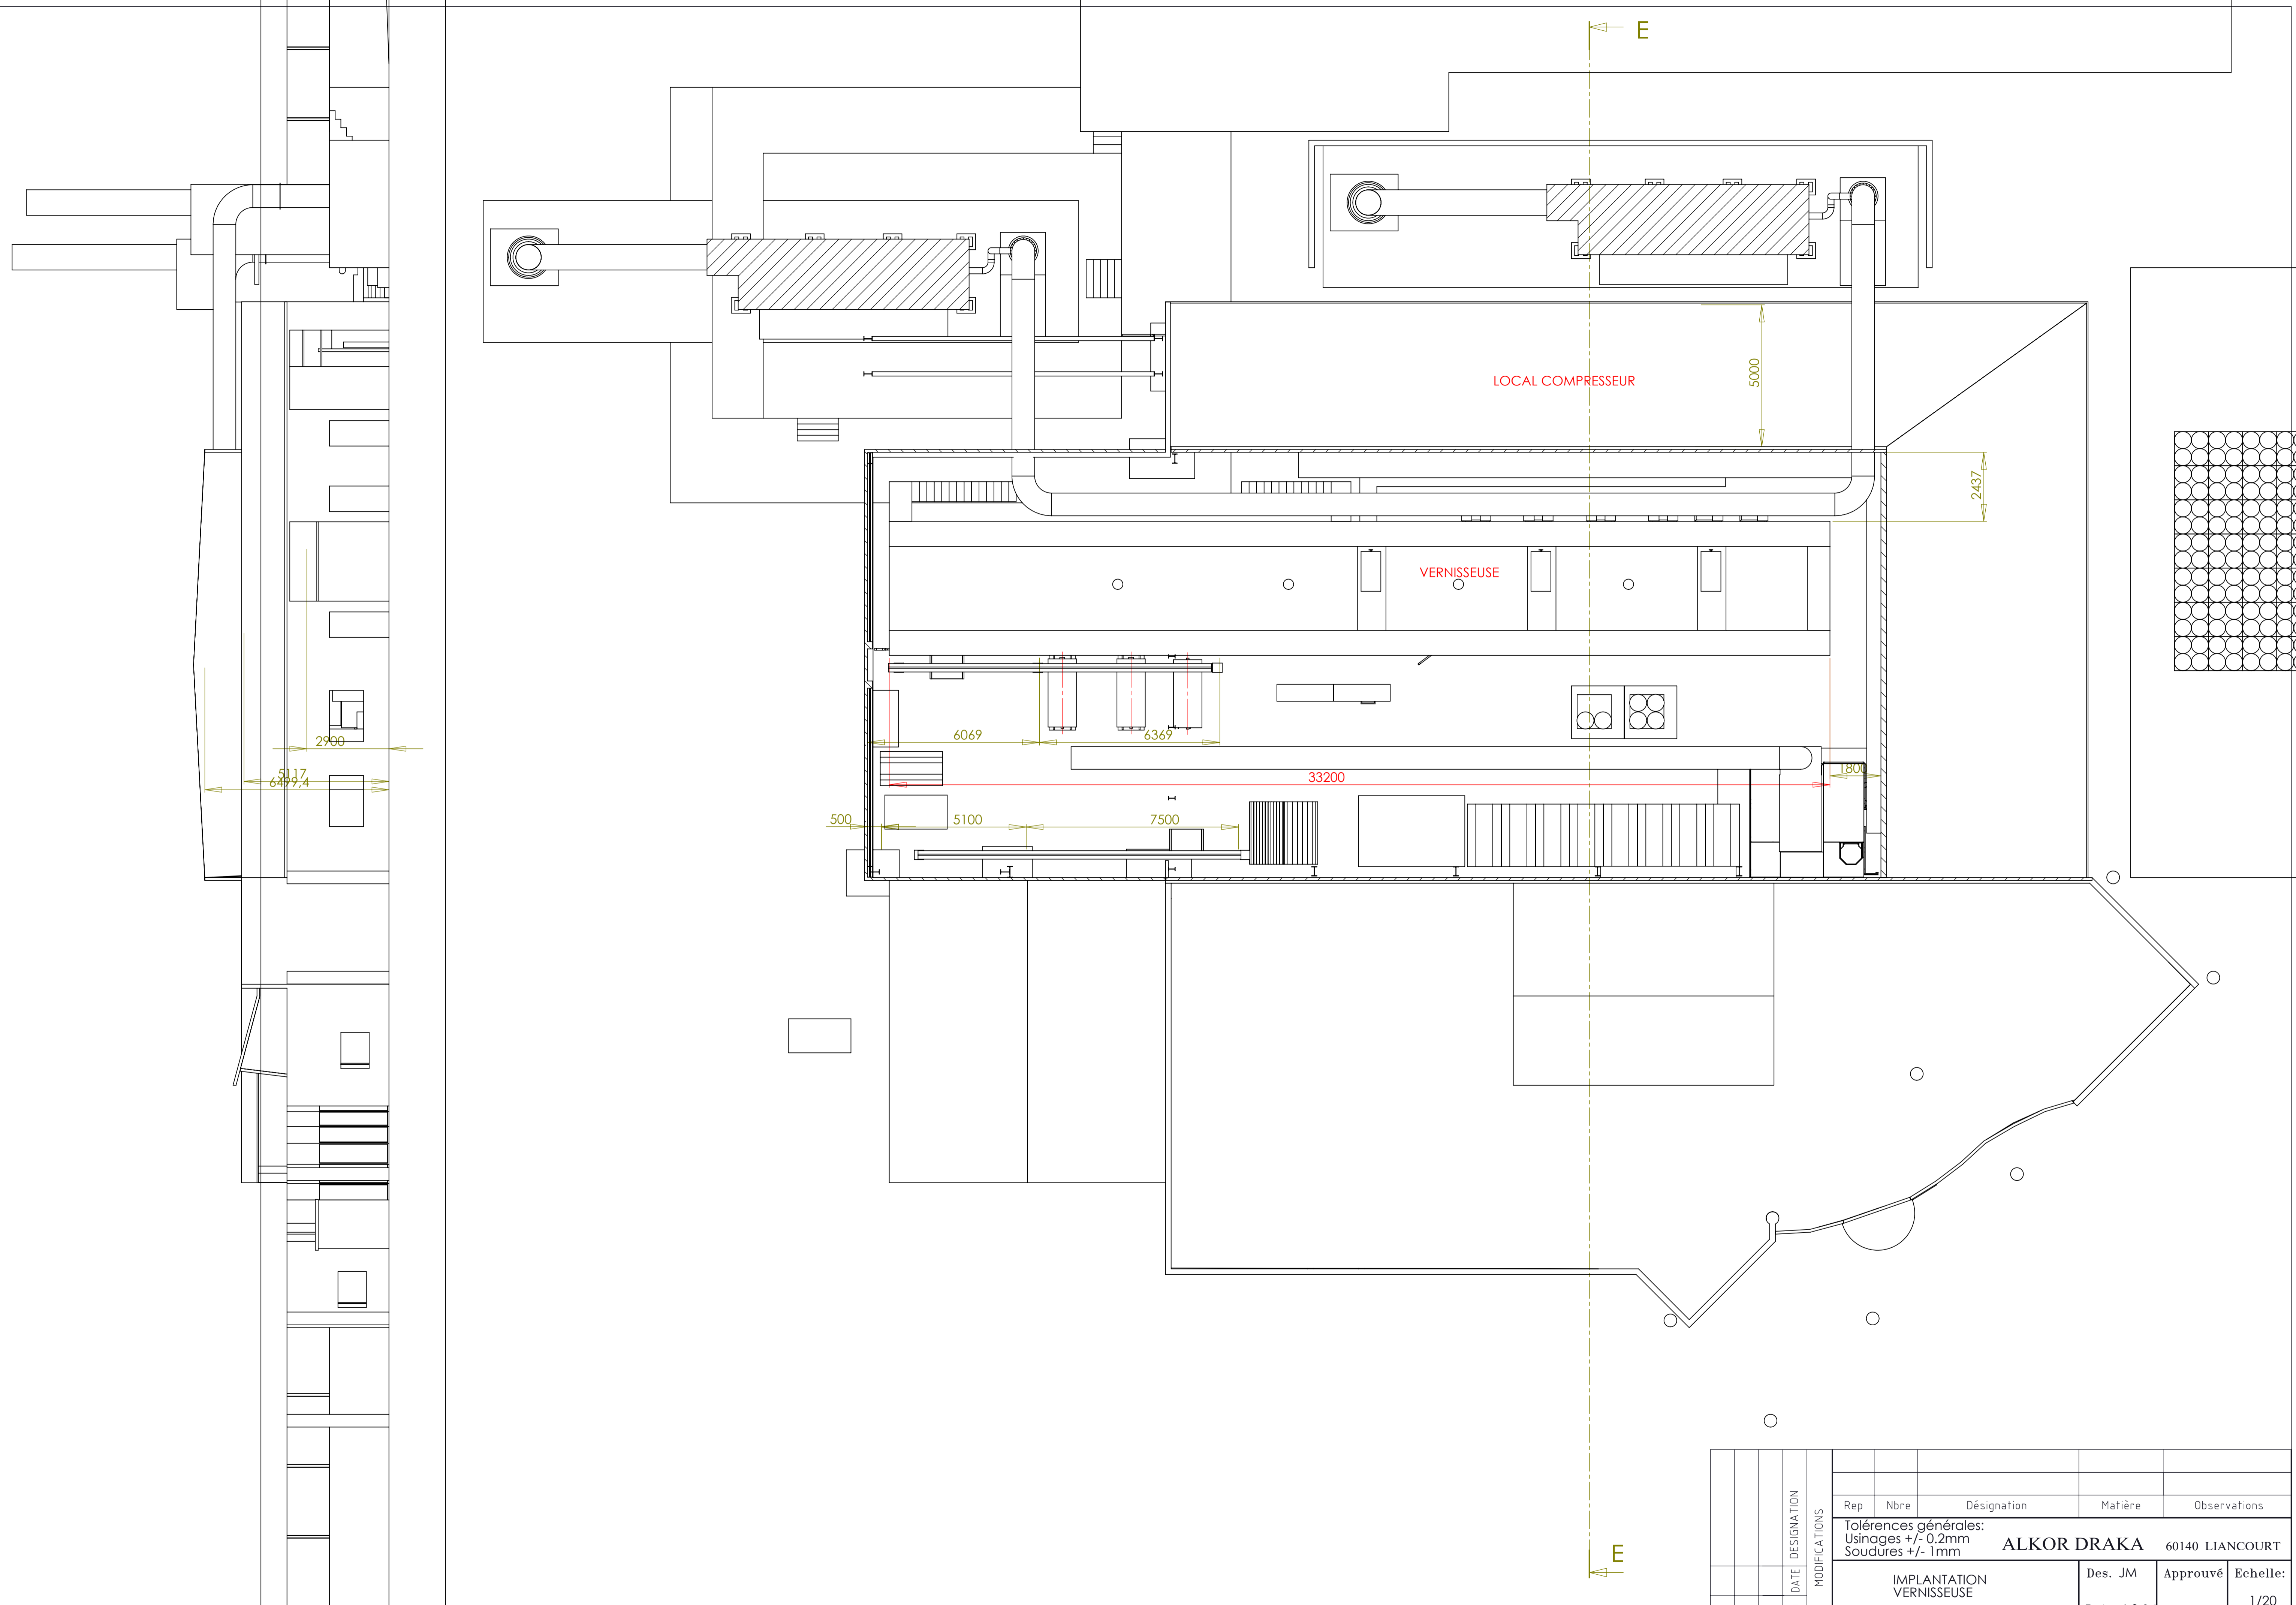

IND	DATE	DESIGNATION	Rep	Nbre	Désignation	Matière	Observations
			Tolérances générales: Usinages +/- 0.2mm Soudures +/- 1mm				
			ALKOR DRAKA			60140 LIANCOURT	
			IMPLANTATION VERNISSEUSE		Des. JM	Approuvé	Echelle: 1/20
					Date: 6.3.14		

MICRONS	12,5	6,3	1,6	0,8	0,2
SYMBÔLES	~	∇	∇∇	∇∇∇	∇∇∇∇

Annexe 1.4.1 – Bâtiment INKA : plan des installations et des zones de stockage (CGT Alkor Draka)



- 19 Stockage bobines PVC
- 10 Stockage mandrin carton
- 9 Paquet de feuille de mousse
- 8 Stockage palettes vides
- 7 Intercalaires carton sur palette
- 6 Coiffe en bois aggloméré
- 5 Bac carton stockage feuille de mousse
- 4 Bac acier déchets PVC
- 3 RTD
- 2 Rétention acier galva (sera remplacé par gonfles)
- 1 Futs de solvant MEK
- 17 Futs de vernis
- 18 Futs de déchets solvants(EPI-carton)
- 20 Stockage bouteilles CO₂ (système)
- 21 Local compresseur d'air
- 22 Chauffage
- 23 Local électrique RTD
- 24 Local électrique bâtiment
- 25 Rouleau papier Kraft
- 26 Rouleau boche PE
- 28 ARMOIRE N°2 6X4= 24 FUTS SOLVANT MEK4800L
- 29 ARMOIRE N°3 VERNIS MAT 4800L DU 6X24= 144 TONNELLETS D'ENCRE 2880L
- 30 ZONE DE STOCKAGE DECHETS 100 FUTS DE DECHETS SOLVANTS HS 200L 10 FUTS DE SOLVANT, VERNIS HS 200L

ECH:1/250

ZONE STOCKAGE

IND	DATE	DESIGNATION	MODIFICATIONS					
			MICRONS	12,5	6,3	1,6	0,8	0,2
			SYMBLES	~	∇	△	◊	◻


Rep	Nbre	Designation	Matière	Observations
		ALKOR DRAKA		60140 LIANCOURT

ZONE STOCKAGE		Des. BELORIAUX	Approuvé	Echelle:
INKA		Date:		
		GA 4657		

ECH:1/3500



Annexe 1.4.2 - Bâtiment INKA : plan des installations et des zones de stockage futures (CGT Alkor Draka)

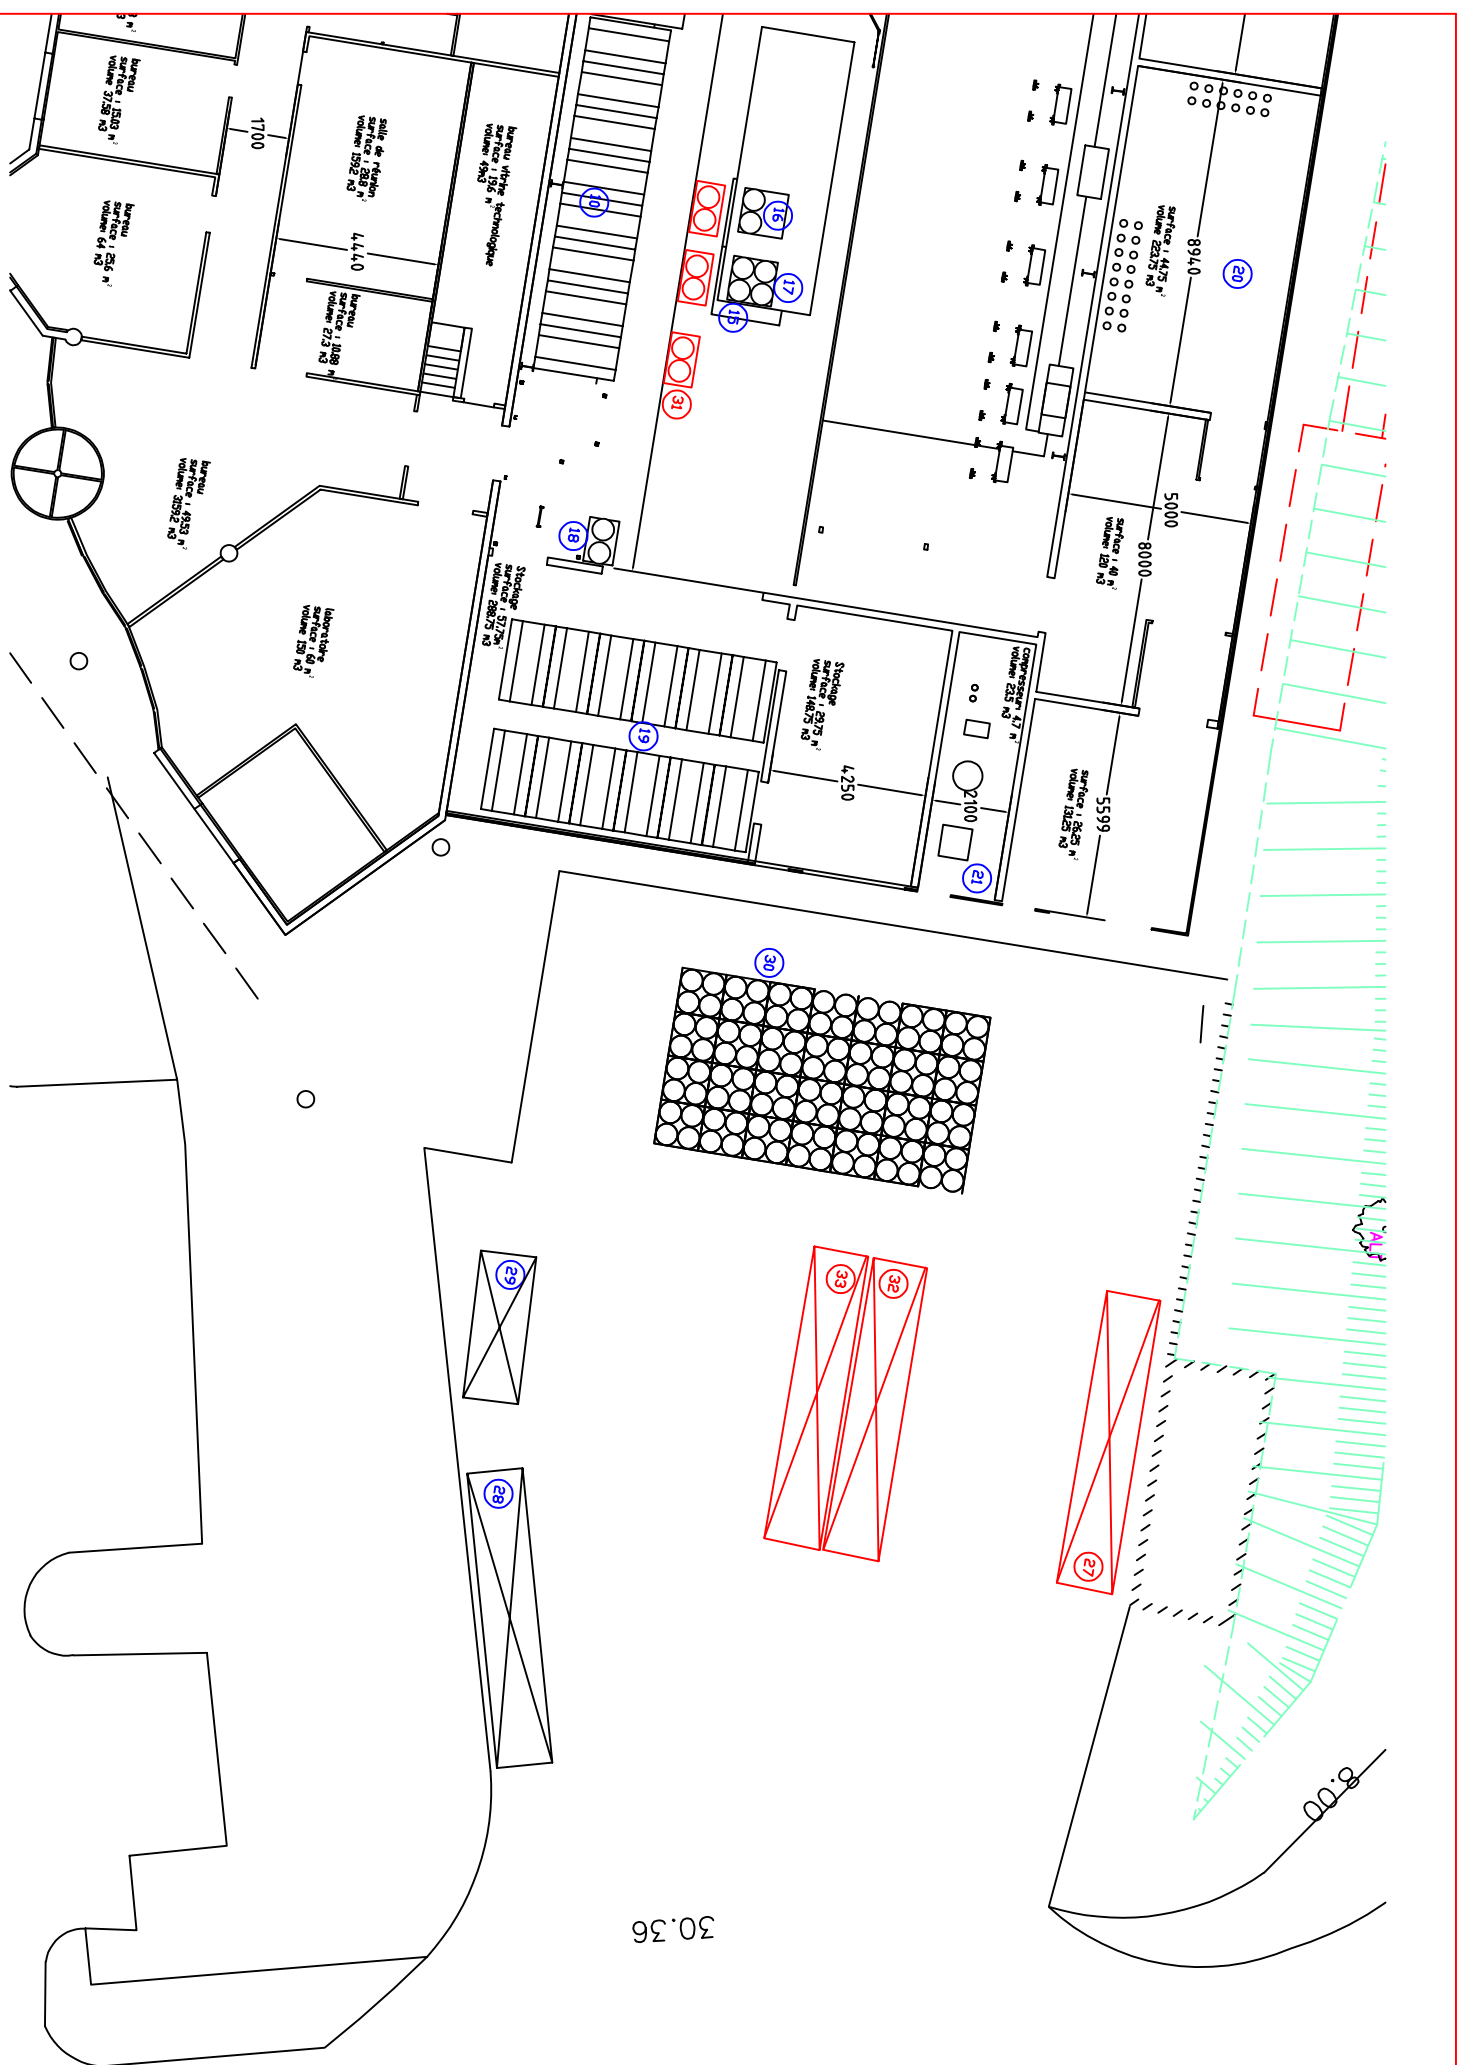


ECH:1/200

- ②7 ARMOIRE N°1 CHAUFFANTE 9600L
12X4= 48 FUTS VERNIS MAT DU BRILLANT
- ③1 GONDLE EXTINCTION AUTONOME
- ③2 ARMOIRE N°4
12X4=48 FUTS DE VERNIS MAT9600L
- ③3 ARMOIRE N°5
12X4=48 FUTS DE VERNISBRILLANT 9600L



ECH:1/3500

IND	DATE	DESIGNATION
MODIFICATIONS		
MICRONS	12,5 6,3 1,6 0,8 0,2	
SYMBLES	~ ▽ ▽ ▽ ▽	

Rep	Nbre	Désignation	Matière	Observations
		ALKOR DRAKA		
ZONE STOCKAGE PARKING INKA FUTUR			60140 LIANCOURT	
		Des. BELORIAUX	Approuvé	Echelle:
		Date:		
		GA 4658		