

PLANTOPOGRAPHIQUE

Parcelle(s) cadastrée(s) :

Section : AK
numéro(s) de parcelle : 172

Echelle :
1/500


Indice	Date	Prescripteur	Responsable	Description
1	23/06/2020	AK	BP	Plan topographique
2				
3				
4				


ABSISSE GEOMETRE-EXPERT
DAVID FACHE
Diplômé Expert
e-mail : david.fache@absisse.com
Site : www.absisse.com

ABSISSE
GEOMETRE-EXPERT

Date d'ouverture : 30/04/2020
Fiche : 07.20092.M.20.016
Dernier enregistrement par :
Diaché

LEGENDE DU PLAN

Désignation	Représentation sur le plan	Désignation	Représentation sur le plan
Borne acquiesce, O.G.E. Anc.	⊙	Bord de voie	—
Borne O.G.E. Nouvelle	⊙	Asse de voie	—
Cour d'écoulement, piquet	—	Asse de clôture	—
mur, clôture mitoyenne	—	Asse de mur	—
mur, clôture privative	—	Asse de bâtiment	—
Palissade	—	Asse d'arbre/haie/haie/haie	—

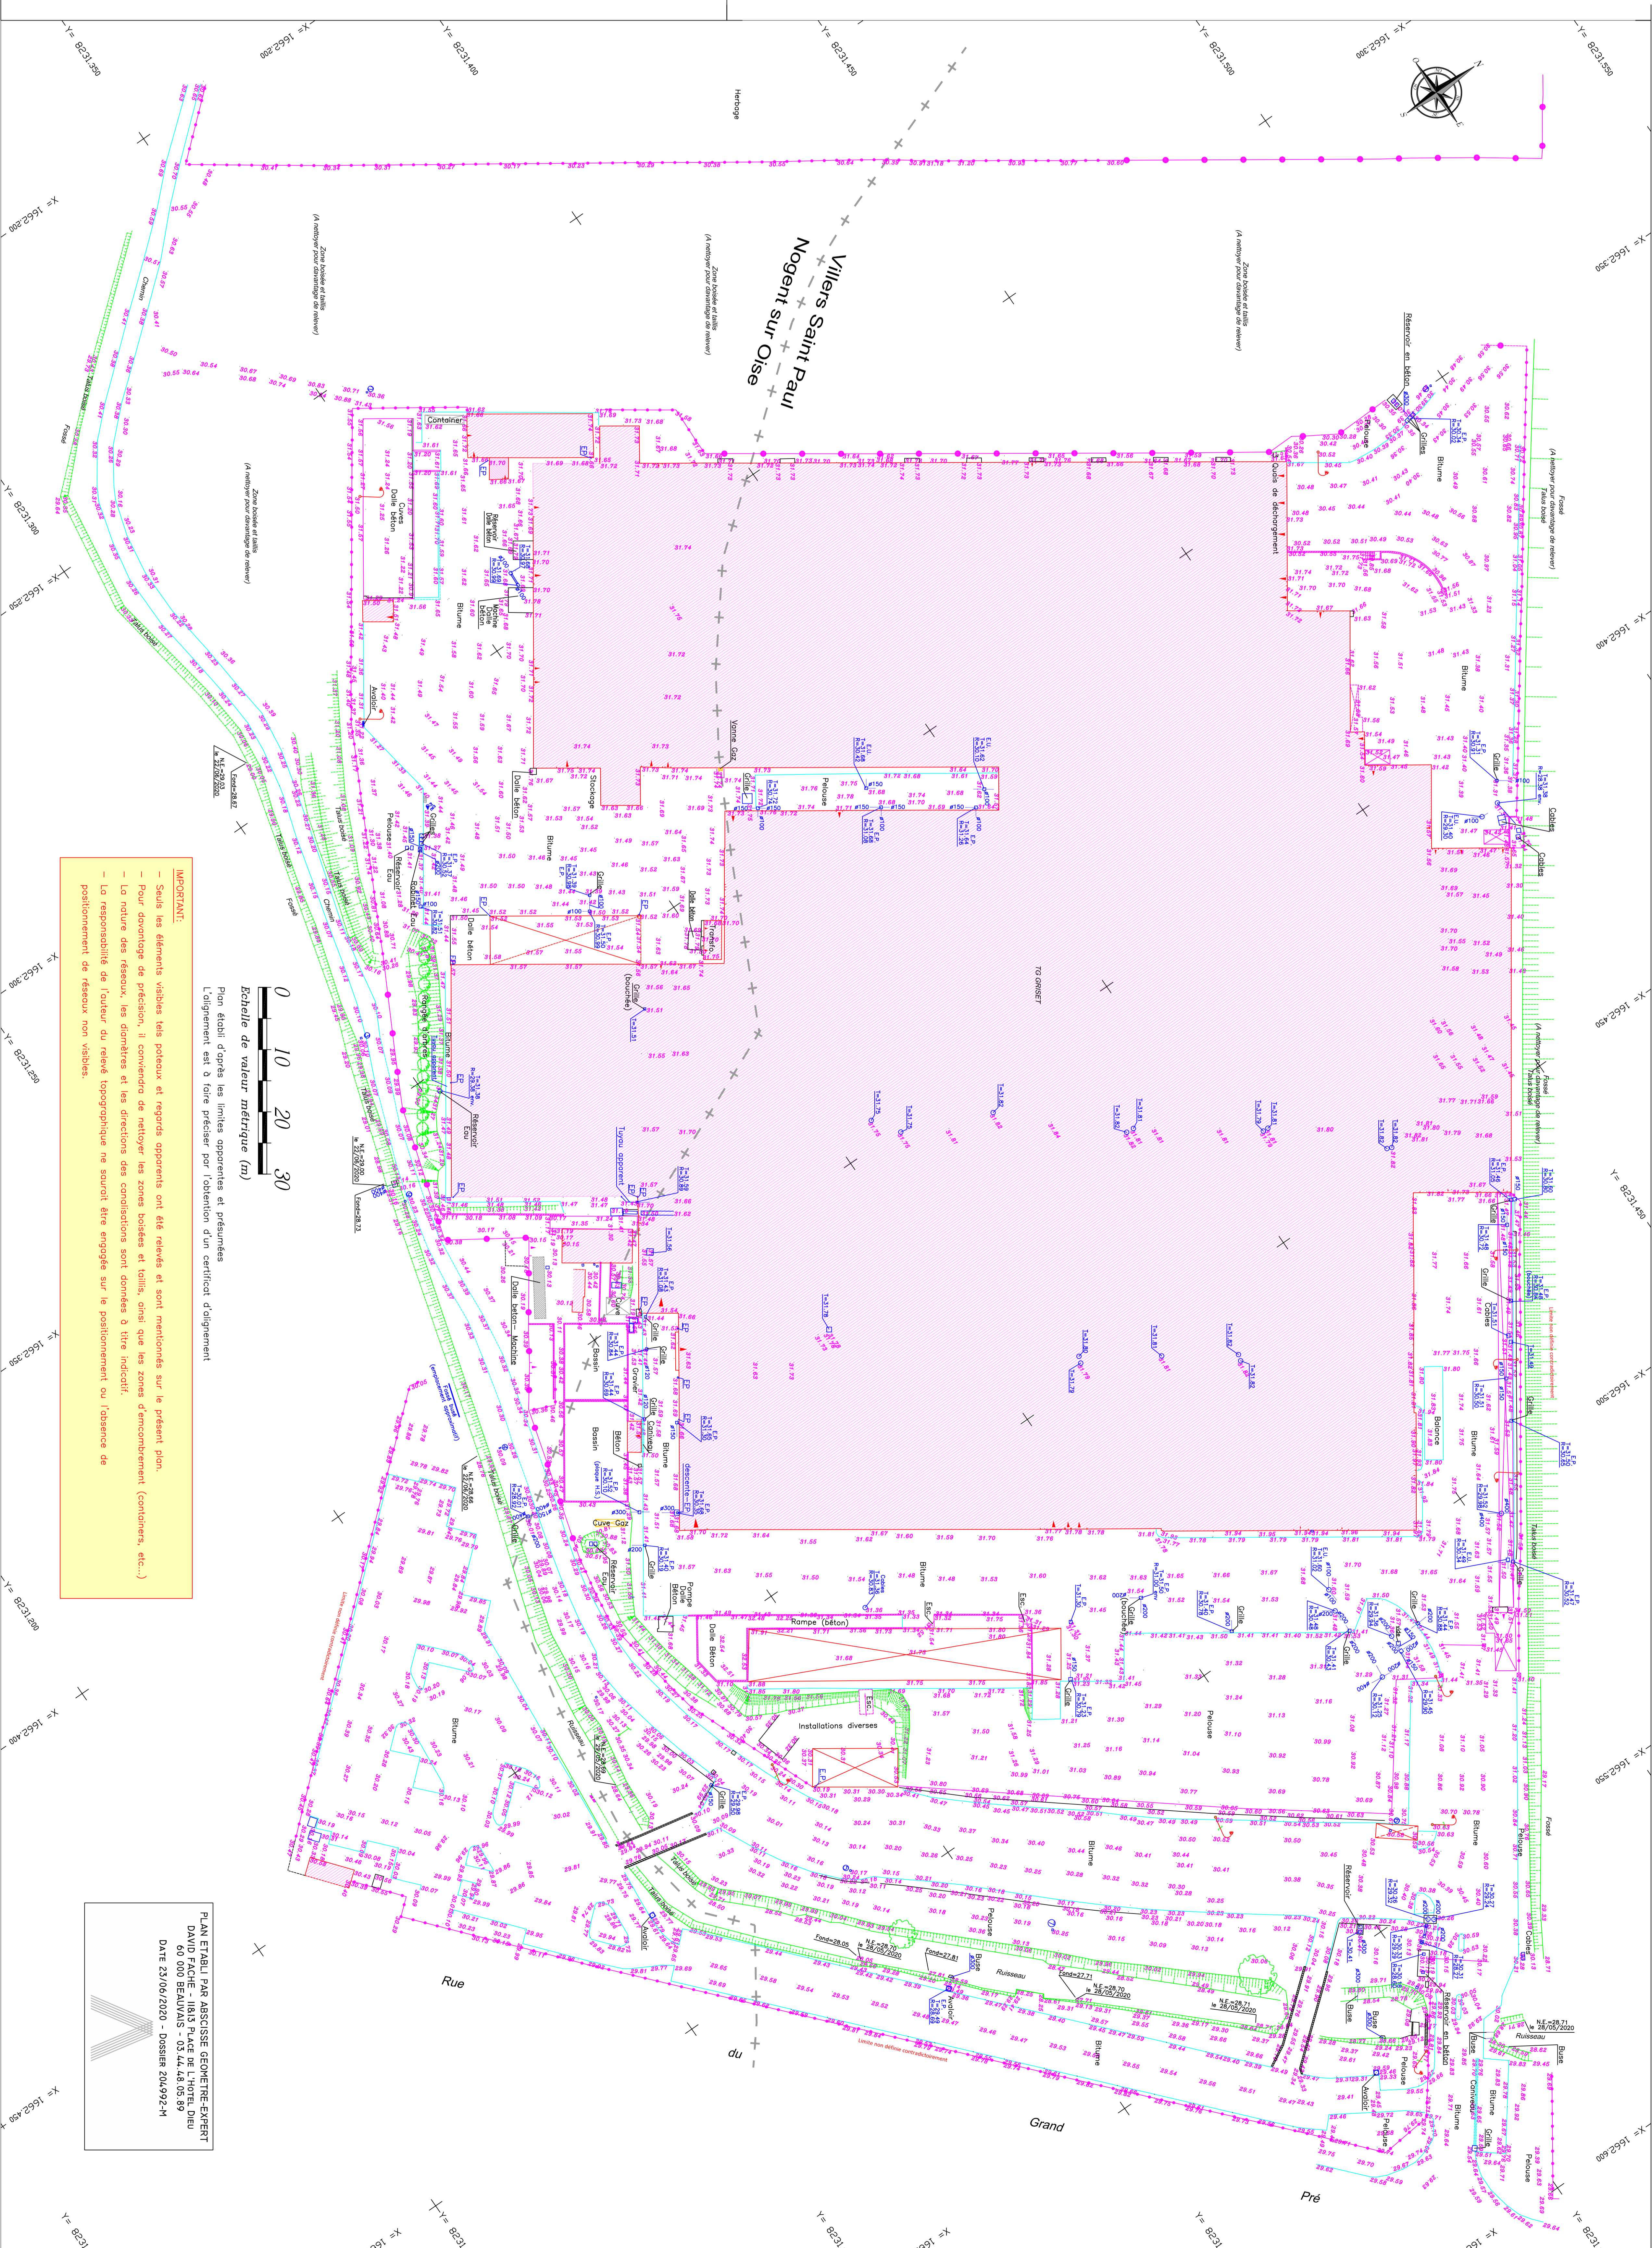

IMPORTANT :

- Seuls les éléments visibles des poteaux et regards apparents ont été relevés et sont mentionnés sur le présent plan.
- La responsabilité de l'ouvrage du relevé topographique ne saurait être engagée sur le positionnement ou l'absence de positionnement de réseaux non visibles.

PLAN ÉTABLI PAR ABSISSE GEOMETRE-EXPERT
