Département :
OISE

Commune :
CUVILLY

Section : ZB
Feuille : 000 ZB 01

Échelle d'origine : 1/2000
Échelle d'édition : 1/1000

Date d'édition : 19/09/2022
(fuseau horaire de Paris)

Coordonnées en projection : RGF93CC49
©2022 Direction Générale des Finances Publiques

DIRECTION GÉNÉRALE DES FINANCES PUBLIQUES

PLAN DE SITUATION

Le plan visualisé sur cet extrait est géré par le centre des impôts foncier suivant :
COMPIEGNE
6 Rue Winston Churchill C.S. 40055
60321
60321 COMPIEGNE CEDEX
tél. 03.44.92.58.90 -fax
ptgc.oise.compiegne@dgfip.finances.gouv.fr

Cet extrait de plan vous est délivré par :
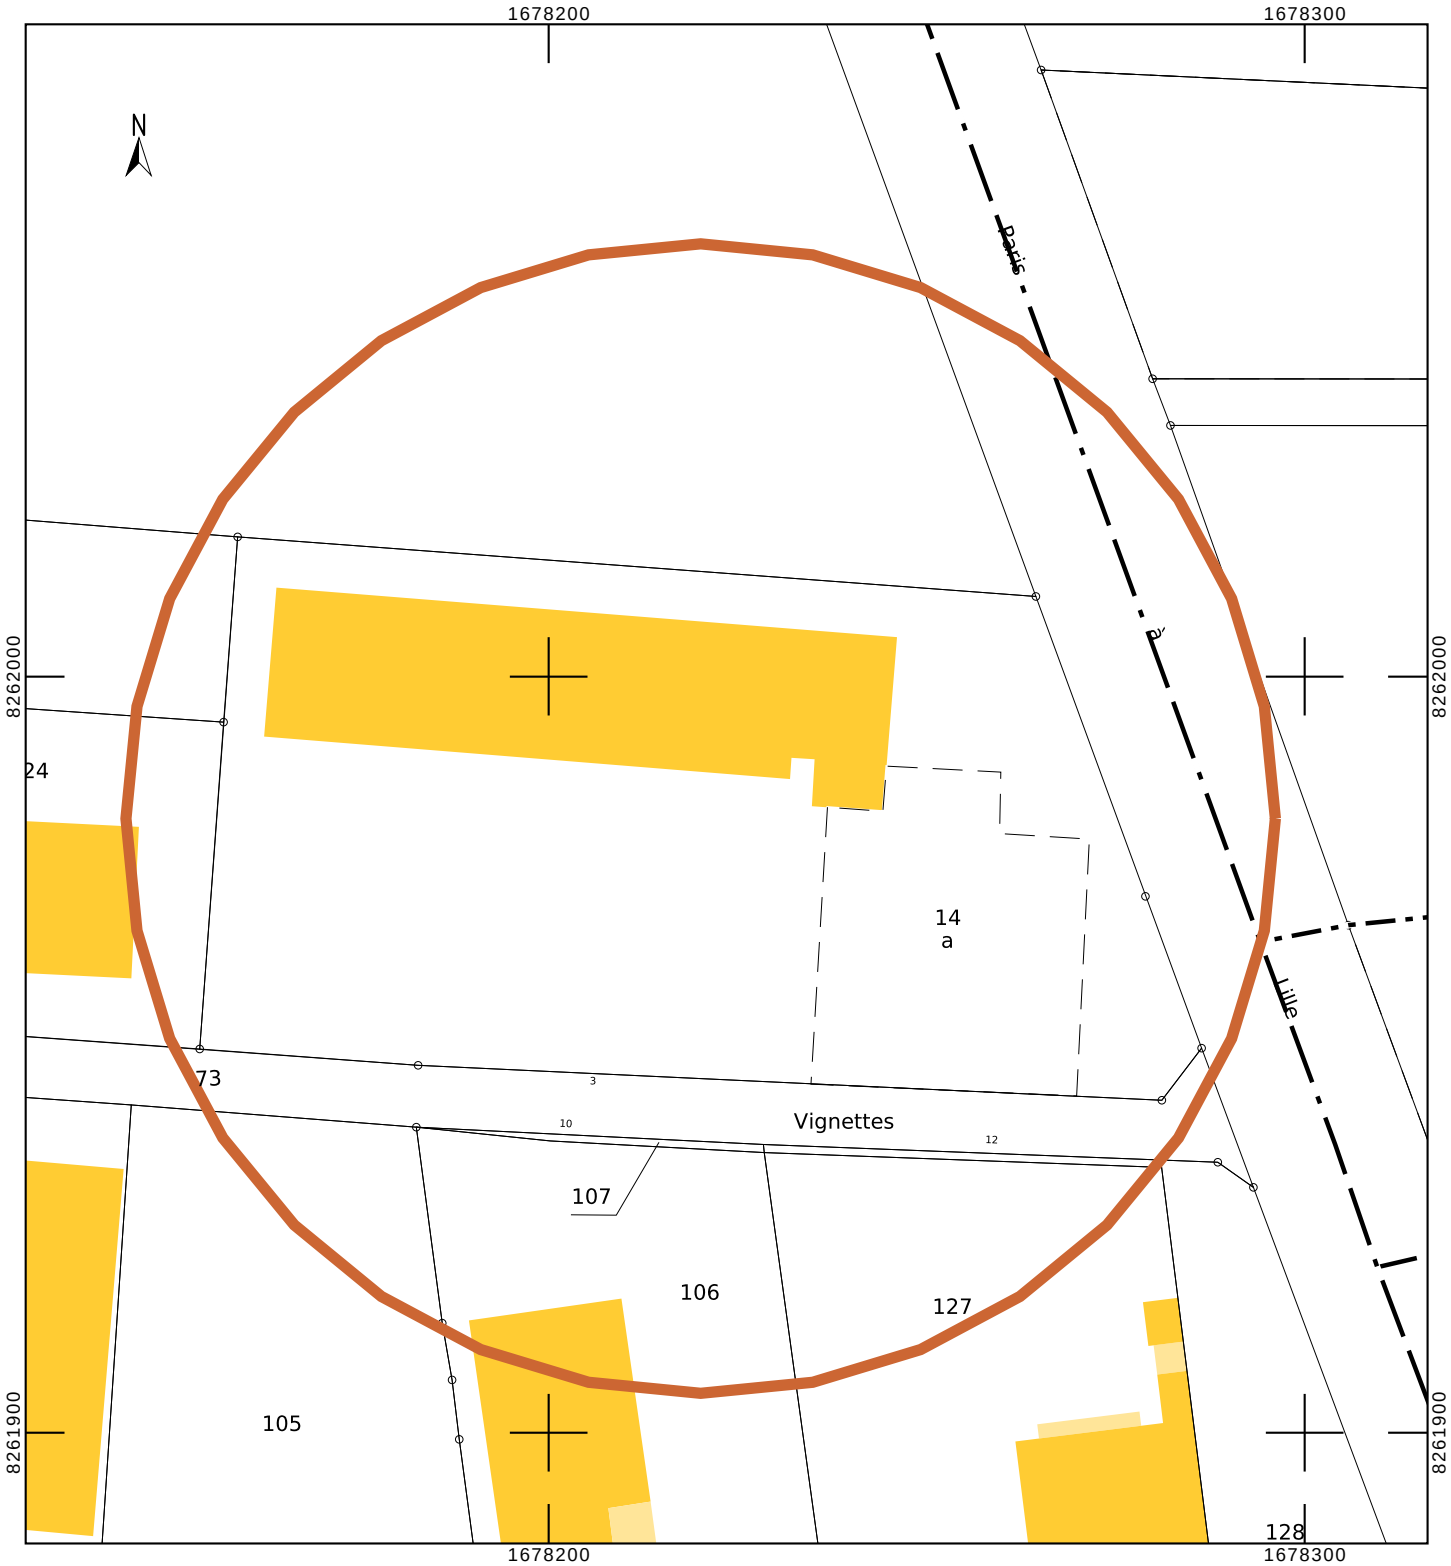
cadastre.gouv.fr