
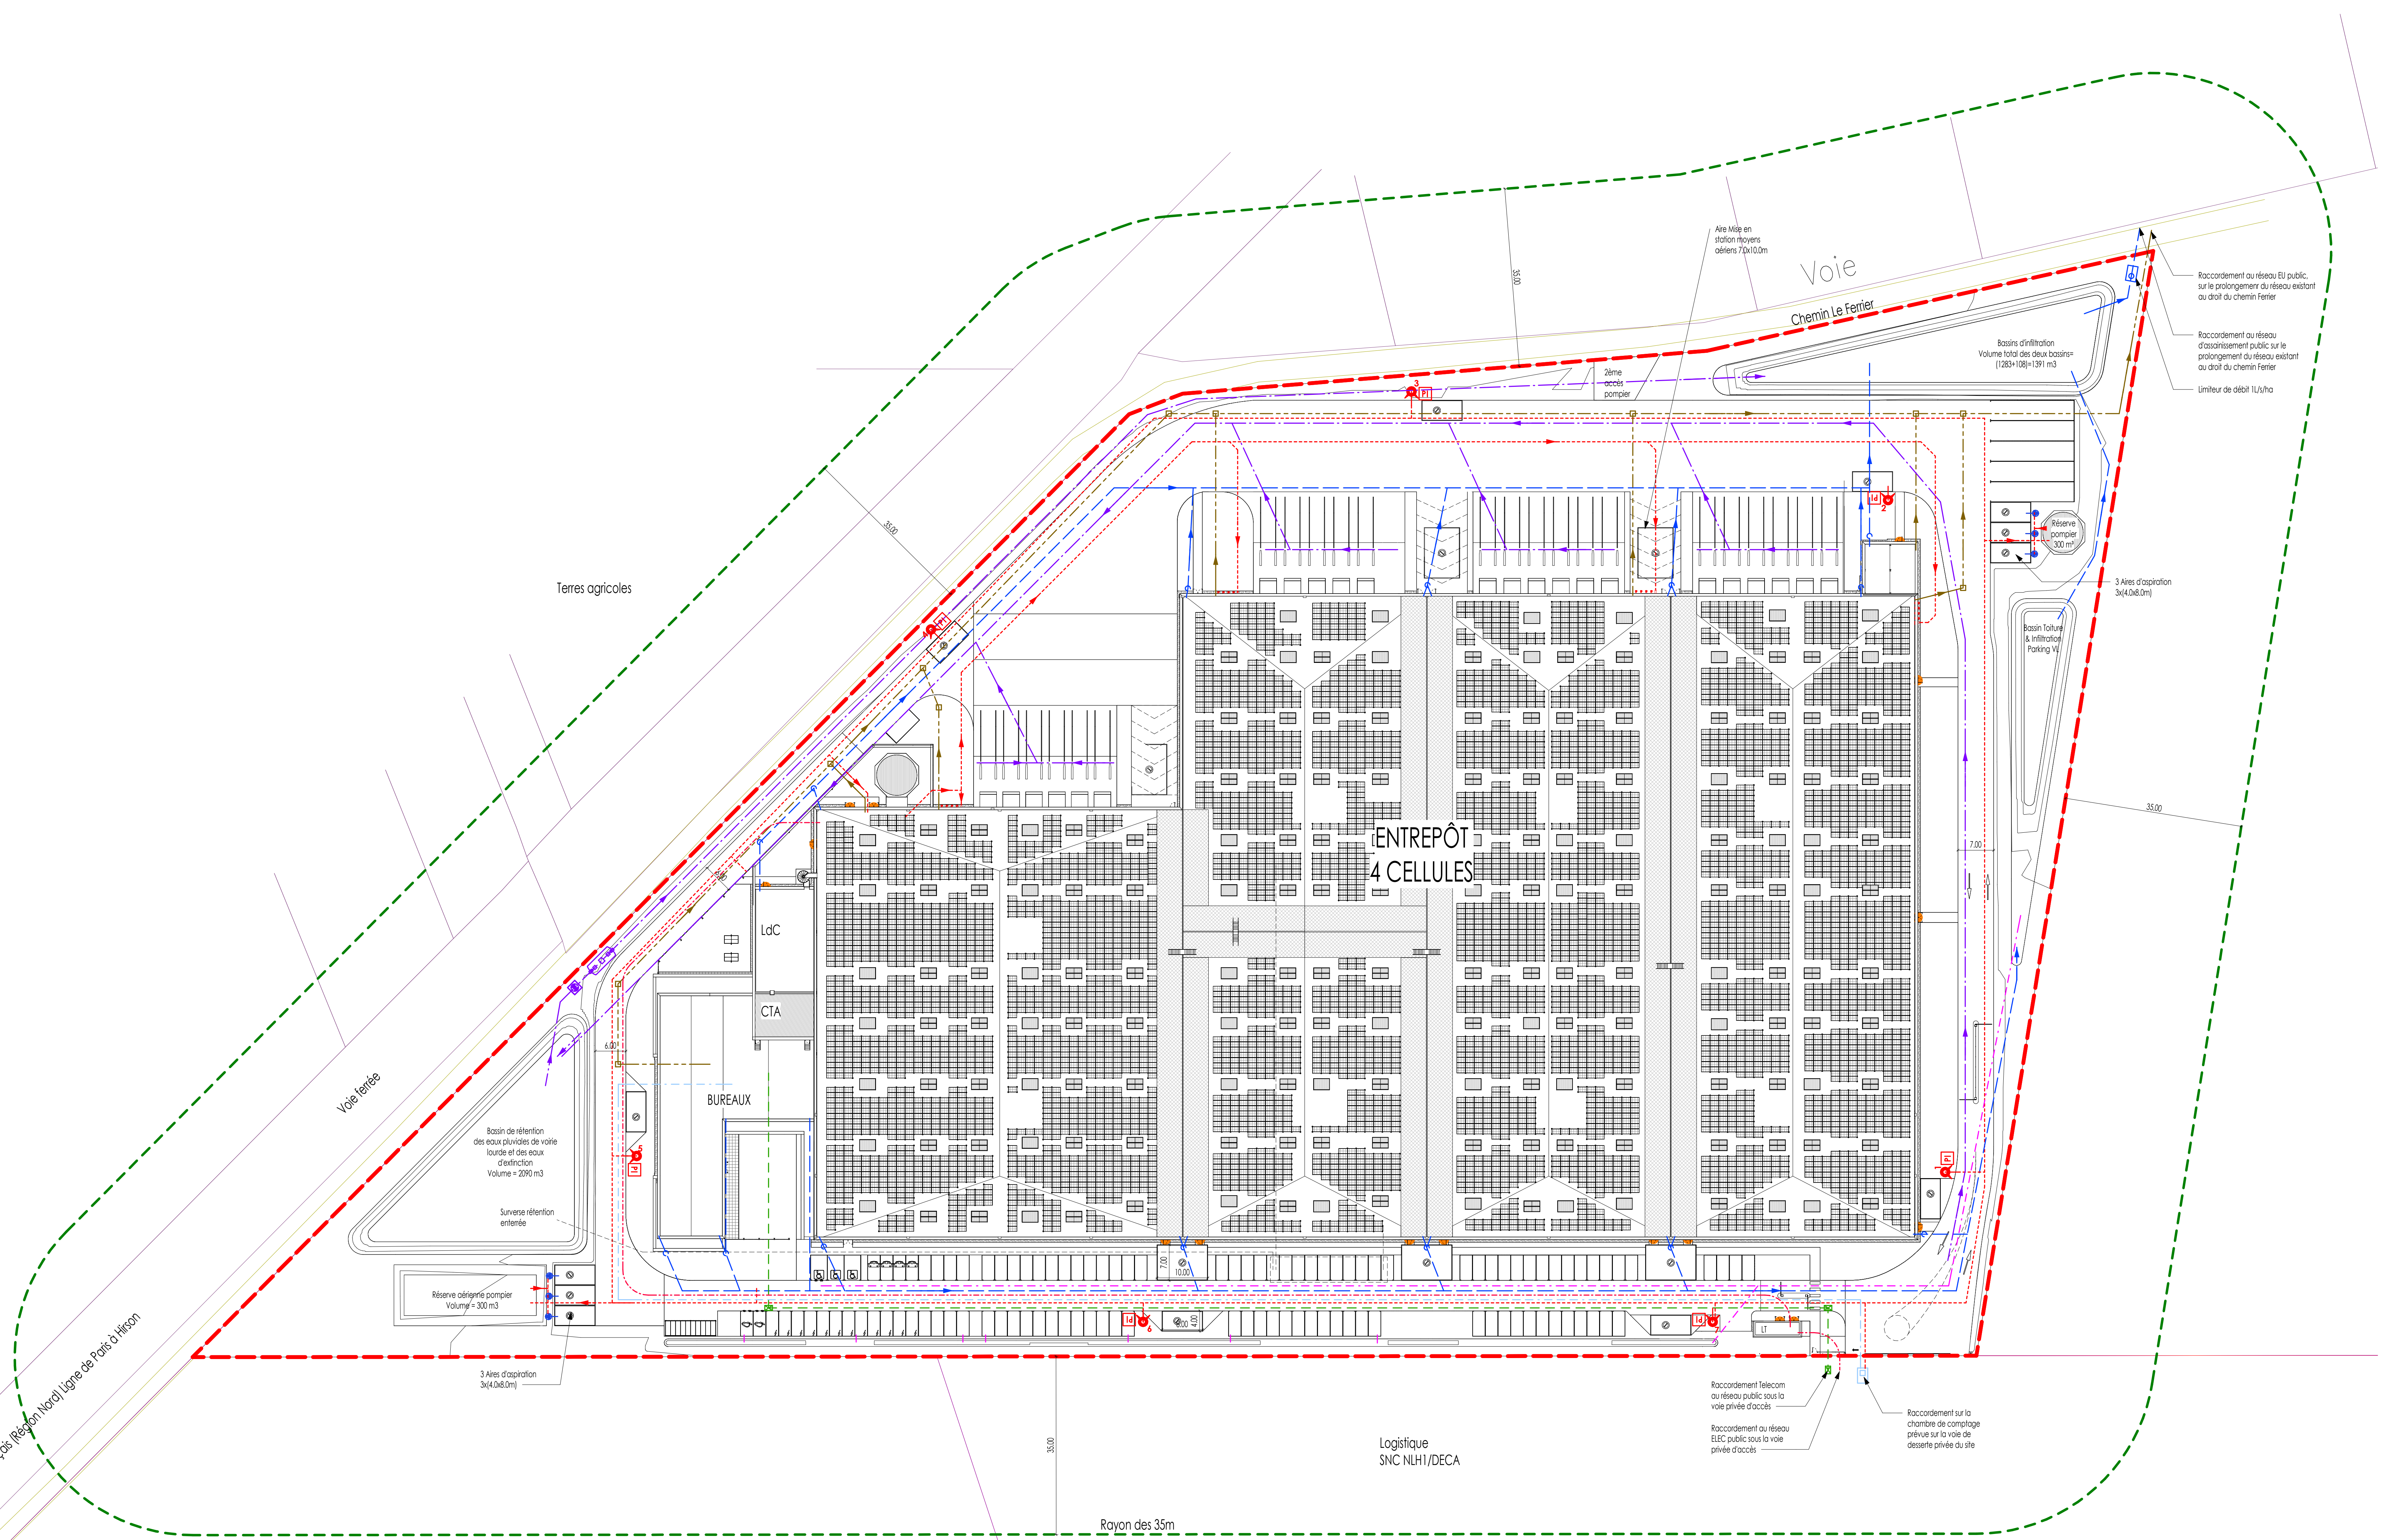


RAYON DES 35m
Ech : 1 : 500

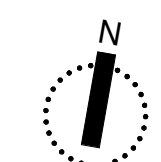

ENVIRONNEMENT DES 35m
----- Total limite

LEGENDE DES RESEAUX

- Réseau eaux pluviales toiture - EP1
- Réseau eaux pluviales voirie - EPV
- Réseau eaux pluviales - voie légère
- Réseau eaux usées - EU
- Réseau et fournaux télécoms - TEL
- Réseau défense incendie et sprinkler - AB
- Réseau alimentation eau potable - AEP
- Réseau électrique haute tension - HT
- Réseau électrique basse tension - BT
- Réseau courant faible - CF

Propriété intellectuelle
L'architecte ne peut être recherché que dans les limites de la mission que le maître d'ouvrage a choisie de lui confier.
Il n'est pas responsable de la conception et de la réalisation de l'ouvrage par le maître d'ouvrage, sauf en ce qui concerne les parties de son œuvre qui sont de sa responsabilité exclusive.
Responsabilité de l'architecte
L'architecte ne peut être recherché que dans les limites de la mission que le maître d'ouvrage a choisie de lui confier.
Il n'est pas responsable de la conception et de la réalisation de l'ouvrage par le maître d'ouvrage, sauf en ce qui concerne les parties de son œuvre qui sont de sa responsabilité exclusive.
Responsabilité de l'architecte
L'architecte ne peut être recherché que dans les limites de la mission que le maître d'ouvrage a choisie de lui confier.
Il n'est pas responsable de la conception et de la réalisation de l'ouvrage par le maître d'ouvrage, sauf en ce qui concerne les parties de son œuvre qui sont de sa responsabilité exclusive.

Panhard NHL Nord
Construction de plateforme logistique bureaux et locaux techniques associés
60400 Nanterre-le-Haut-douin



Dessiné par: Auteur 		Approuvé par: Apprivateur 	
DEMANDEUR: SNC NHL 10, rue Acquitaine 75008 PARIS T: +33(0)1 42 56 41 13		ARCHITECTE: A26 GL 145 bis, RUE DE VALGRAND 75015 - PARIS T: 09 70 73 52 80	
PATAGONISTE: G&N GENEST - Concepteur paysagiste 4, rue de la République 77320 CHAMOUX-LANDEAU Tel: 01 62 78 38 23		ICPT: Sébastien BACHELIERE 877 502 19 bis, avenue Léon Cornilbert 92100 MONTROUGE Tel: +33 1 48 94 80 44	
BEY B27: 827 803 10 rue de Valenciennes 75015 PARIS Tel: +33 (0)1 70 44 22 32		ICPE CONSEIL DEVELOPPEMENT DURABLE: G2H 27,29 rue Buffon 75011 Paris T: 01 83 42 19 59	

DEMANDE DE PERMIS DE CONSTRUIRE
PLAN D'ENSEMBLE, RAYON 35m

ECHELLE : 1 : 500 DATE : 01/08/2022 FORMAT : A0+1 ICPE 02

1642 - A26GL - ARC - DPC - ENT - PLN - TN -