

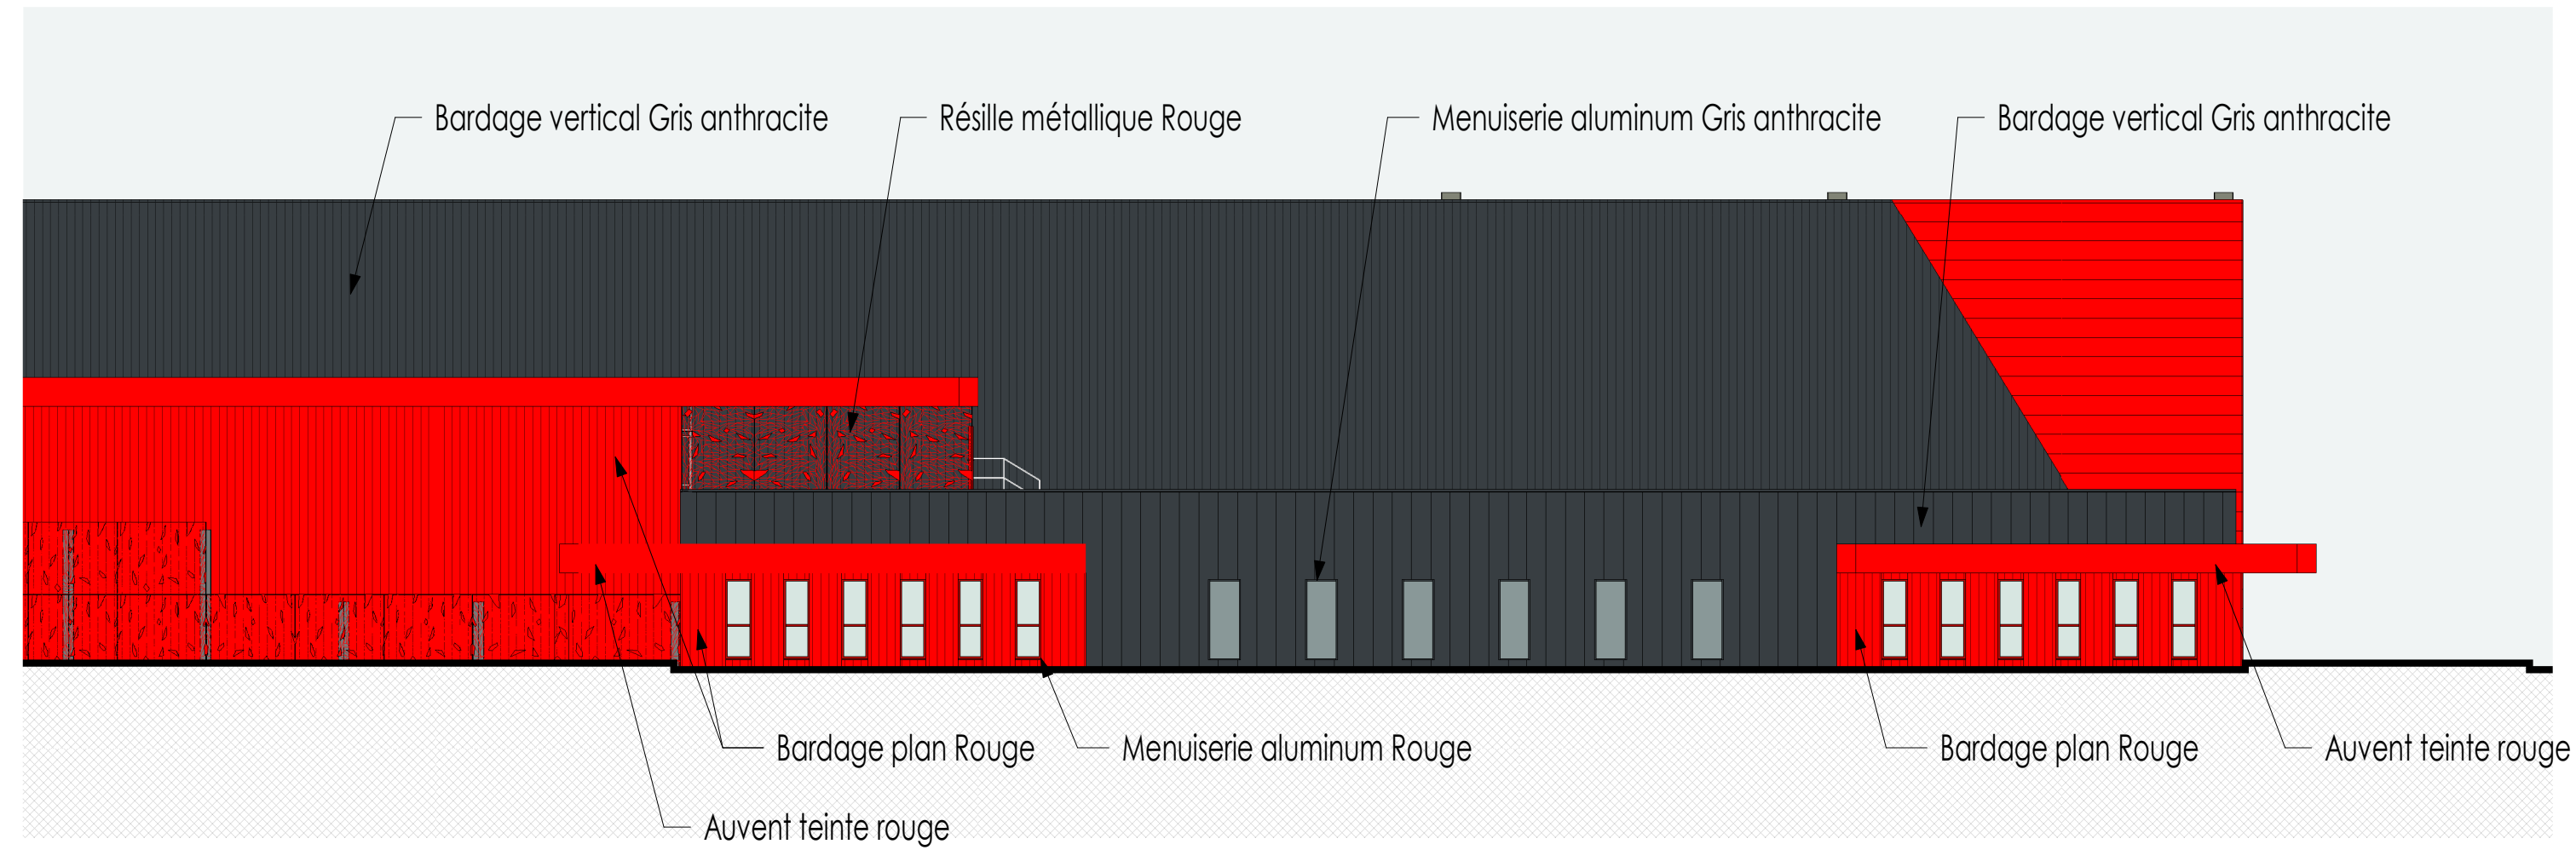



**facade ouest**

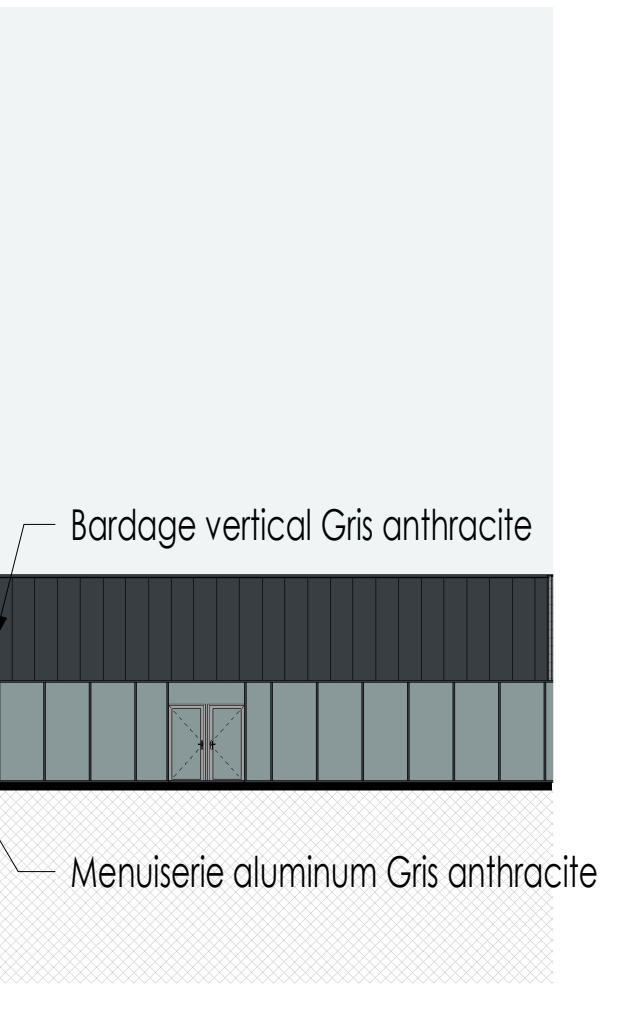

**bureau ouest**

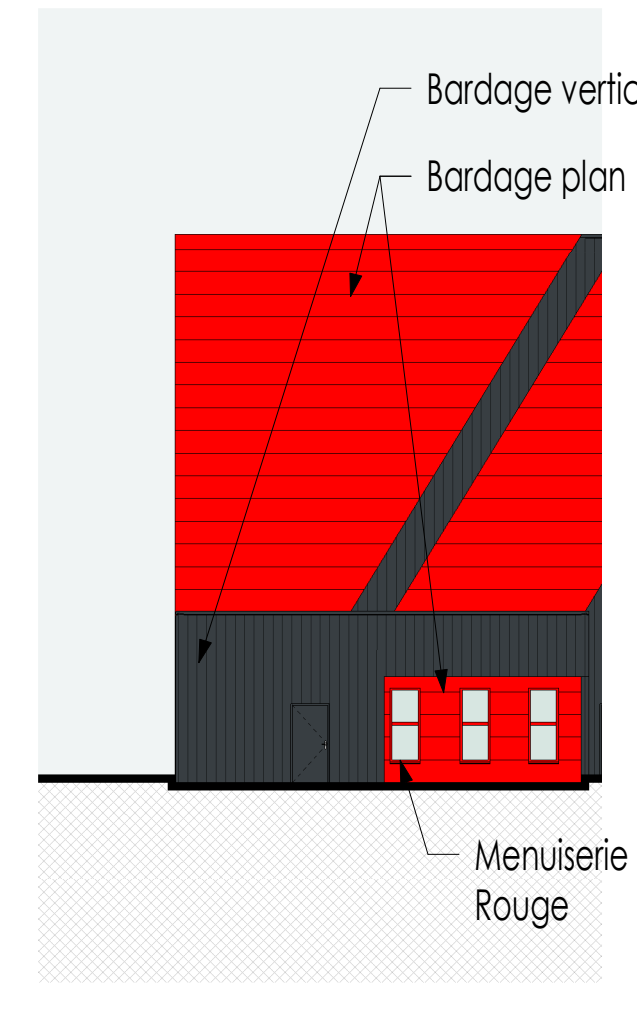

**loc. soc. nord**

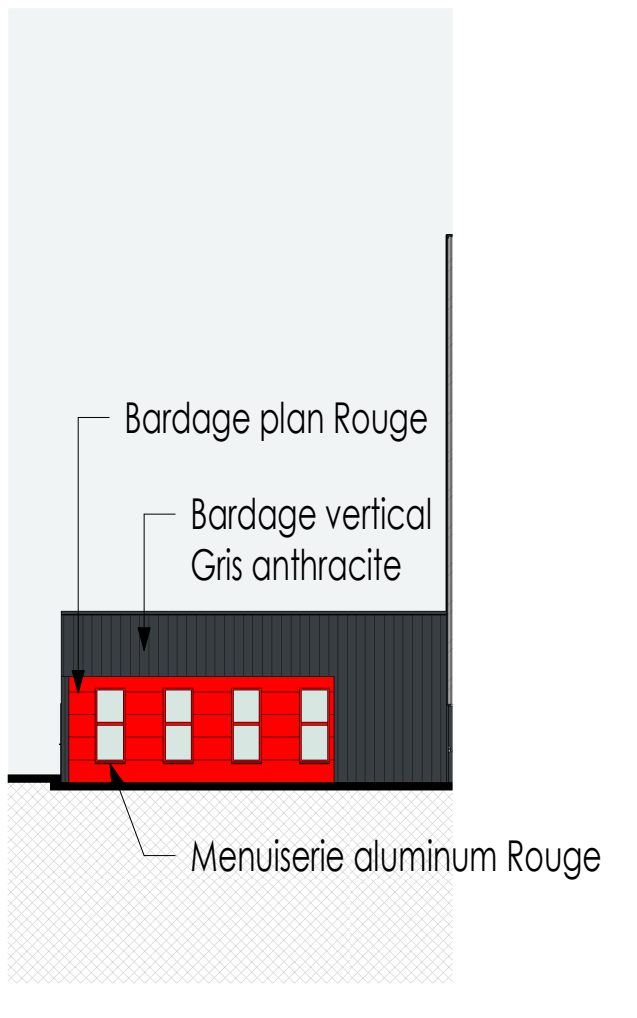

**loc. soc. ouest**