facade sud

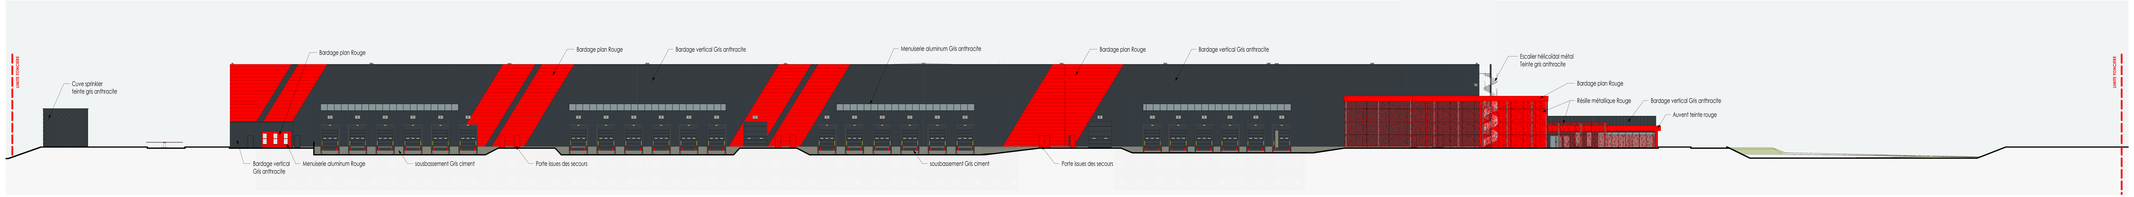

facade nord

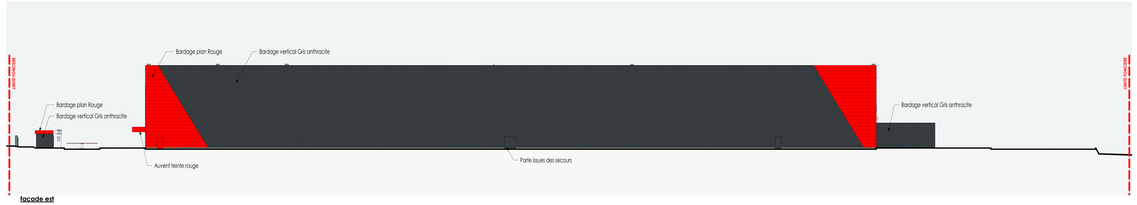

facade est

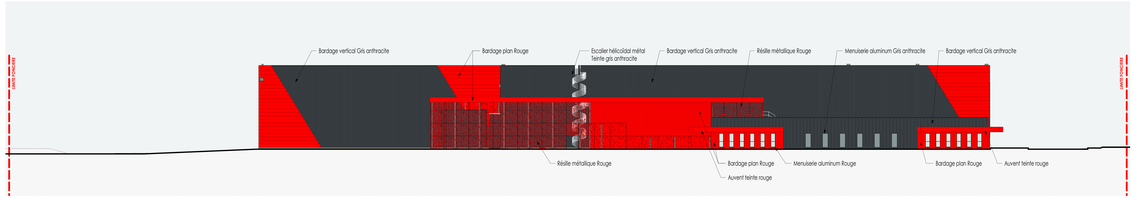

facade ouest

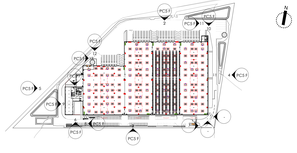

Plan de repérage des élévations

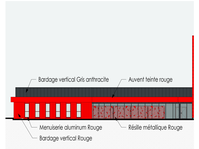

bureau sud

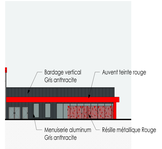

bureau nord

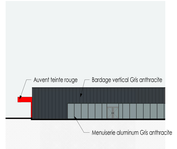

bureau est

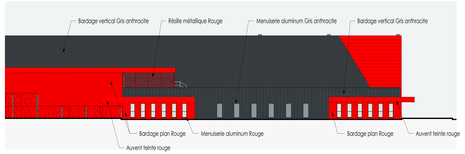

bureau ouest

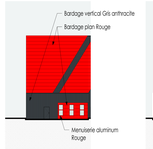

loc soc nord

loc soc ouest

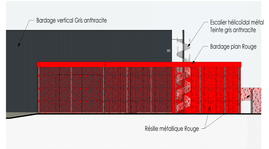

sprinkler nord

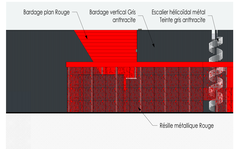

sprinkler ouest

Propriété intellectuelle :
« ARCHITECTS » S.A.S. (Code de Propriété Intellectuelle relatif aux droits d'auteur) et Tarl Architecte S. , (sur lui-même) sauvegarde, en vertu tant de la législation d'un droit de propriété intellectuelle que de la jurisprudence, l'ensemble des éléments constitutifs de ses prestations intellectuelles (plans, maquettes, dessins, calculs, etc...).
Le dépôt légal (Loi du 1er Juillet 1992 modifiée par la Loi n° 94-361 du 10 Mai 1994) et le dépôt architectural (Loi du 3 Janvier 1923 modifiée par la Loi n° 94-361 du 10 Mai 1994) ne peuvent en aucun cas être considérés comme une renonciation à un droit de propriété intellectuelle.
Ce document ne peut être utilisé que pour le projet et dans le cadre du contrat de maîtrise d'œuvre.
Toute utilisation, reproduction, représentation, modification, adaptation, traduction, diffusion, publication, mise en ligne, sans l'autorisation préalable et écrite de « ARCHITECTS » est strictement interdite.

Responsabilité du Tarl Architecte.
La responsabilité du Tarl Architecte ne saurait être recherchée que dans les limites de la mission qui lui a été confiée et du cahier des charges.

Erreurs des documents d'exécution et d'attestation :
Le Tarl Architecte ne saurait être responsable des éventuelles erreurs d'exécution, de dépose des demandes d'autorisation d'urbanisme (permis de construire, déclaration préalable, permis de démolir, permis d'aménager...) ou tout autre cas ou cadre réglementaire et ne saurait en engager la responsabilité dès lors ; Tarl Architecte ne peut « Attester » ou « Certifier » ou « Garantir » ou « Assurer » ou « Vérifier » ou « Contrôler » ou « Conseiller » ou « Consulter » ou « Informer » ou « Rédiger » ou « Préconiser » ou « Préparer » ou « Préparer » ou « Préparer